


TRASA "1"

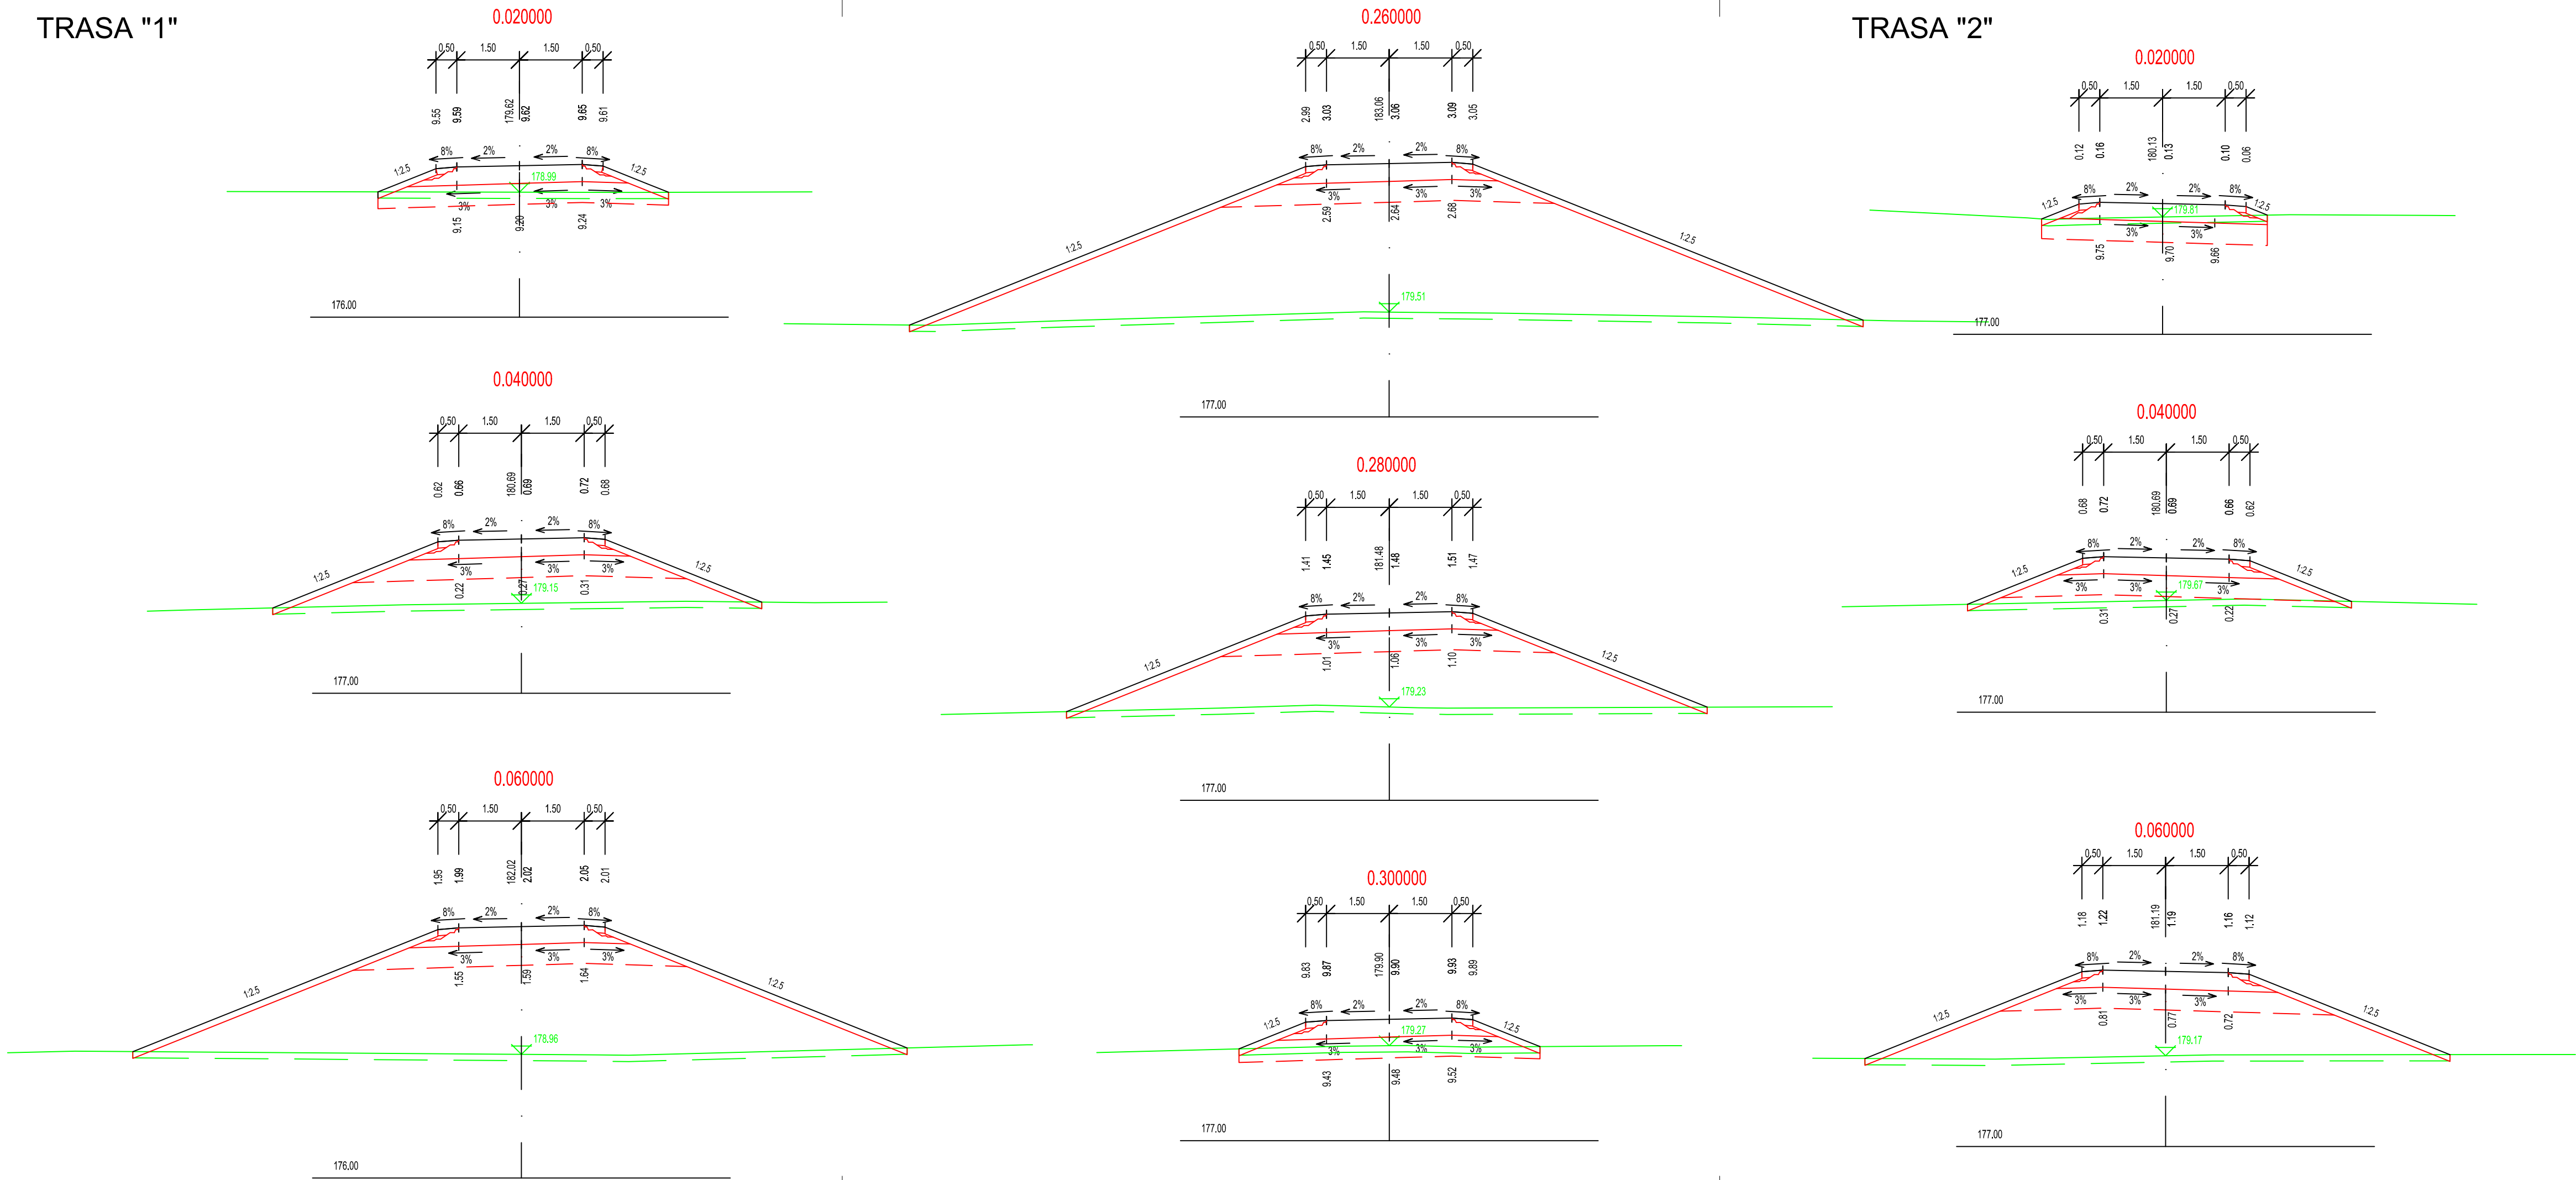

Akce:

LÁVKA PRO PĚŠÍ A CYKLISTY PŘES LABE MEZI KOSTOMLATY NAD LABEM A HRADIŠTKEM – PD

Investor:



KRAJSKÁ SPRÁVA A ÚDRŽBA SILNIC
STŘEDOČESKÉHO KRAJE

KRAJSKÁ SPRÁVA A ÚDRŽBA SILNIC
STŘEDOČESKÉHO KRAJE
ZBOROVSKÁ 81/11, 150 21 PRAHA 5

Souřadnicový systém:

S–JTSK

Výškový systém:

Bpv

Číslo zakázky:	20 258 00	HIP:	Ing. David DVORÁČEK 720951172, ddv@pontex.cz
Schválil:	Ing. Václav HVÍZDAL 606646680, vhw@pontex.cz	Zodp. projektant:	Ing. Bohumil RACHŮNEK 777052048, b.rachunek@seznam.cz
Tech. kontrola:	Ing. Jan ZAPLETAL 605519222, jan.zapletal@m4roaddesign.cz	Vypracoval:	Ing. Bohumil RACHŮNEK 777052048, b.rachunek@seznam.cz



PONTEx S.R.O.
Praha 4, Bezová 1658, 147 14
tel: +420 24462219 fax: +420 24461038

Objednatel:	KSÚS Středočeského kraje	Obec:	Kostomlaty nad Labem, Hradištko	Kraj:	Středočeský	
Akce:	LÁVKA PRO PĚŠÍ A CYKLISTY PŘES LABE MEZI KOSTOMLATY NAD LABEM A HRADIŠTKEM – PD				Datum	Stupeň
Objekt:	SO 101 CYKLOSTEZKA U LÁVKY				3/2024	PDPS
Část:	D – STAVEBNÍ ČÁST				Souprava	Č. přílohy
Příloha:	PŘÍČNÉ ŘEZY					5