



POHLED NA PYLON 5 VE SMĚRU STANIČENÍ 1:50

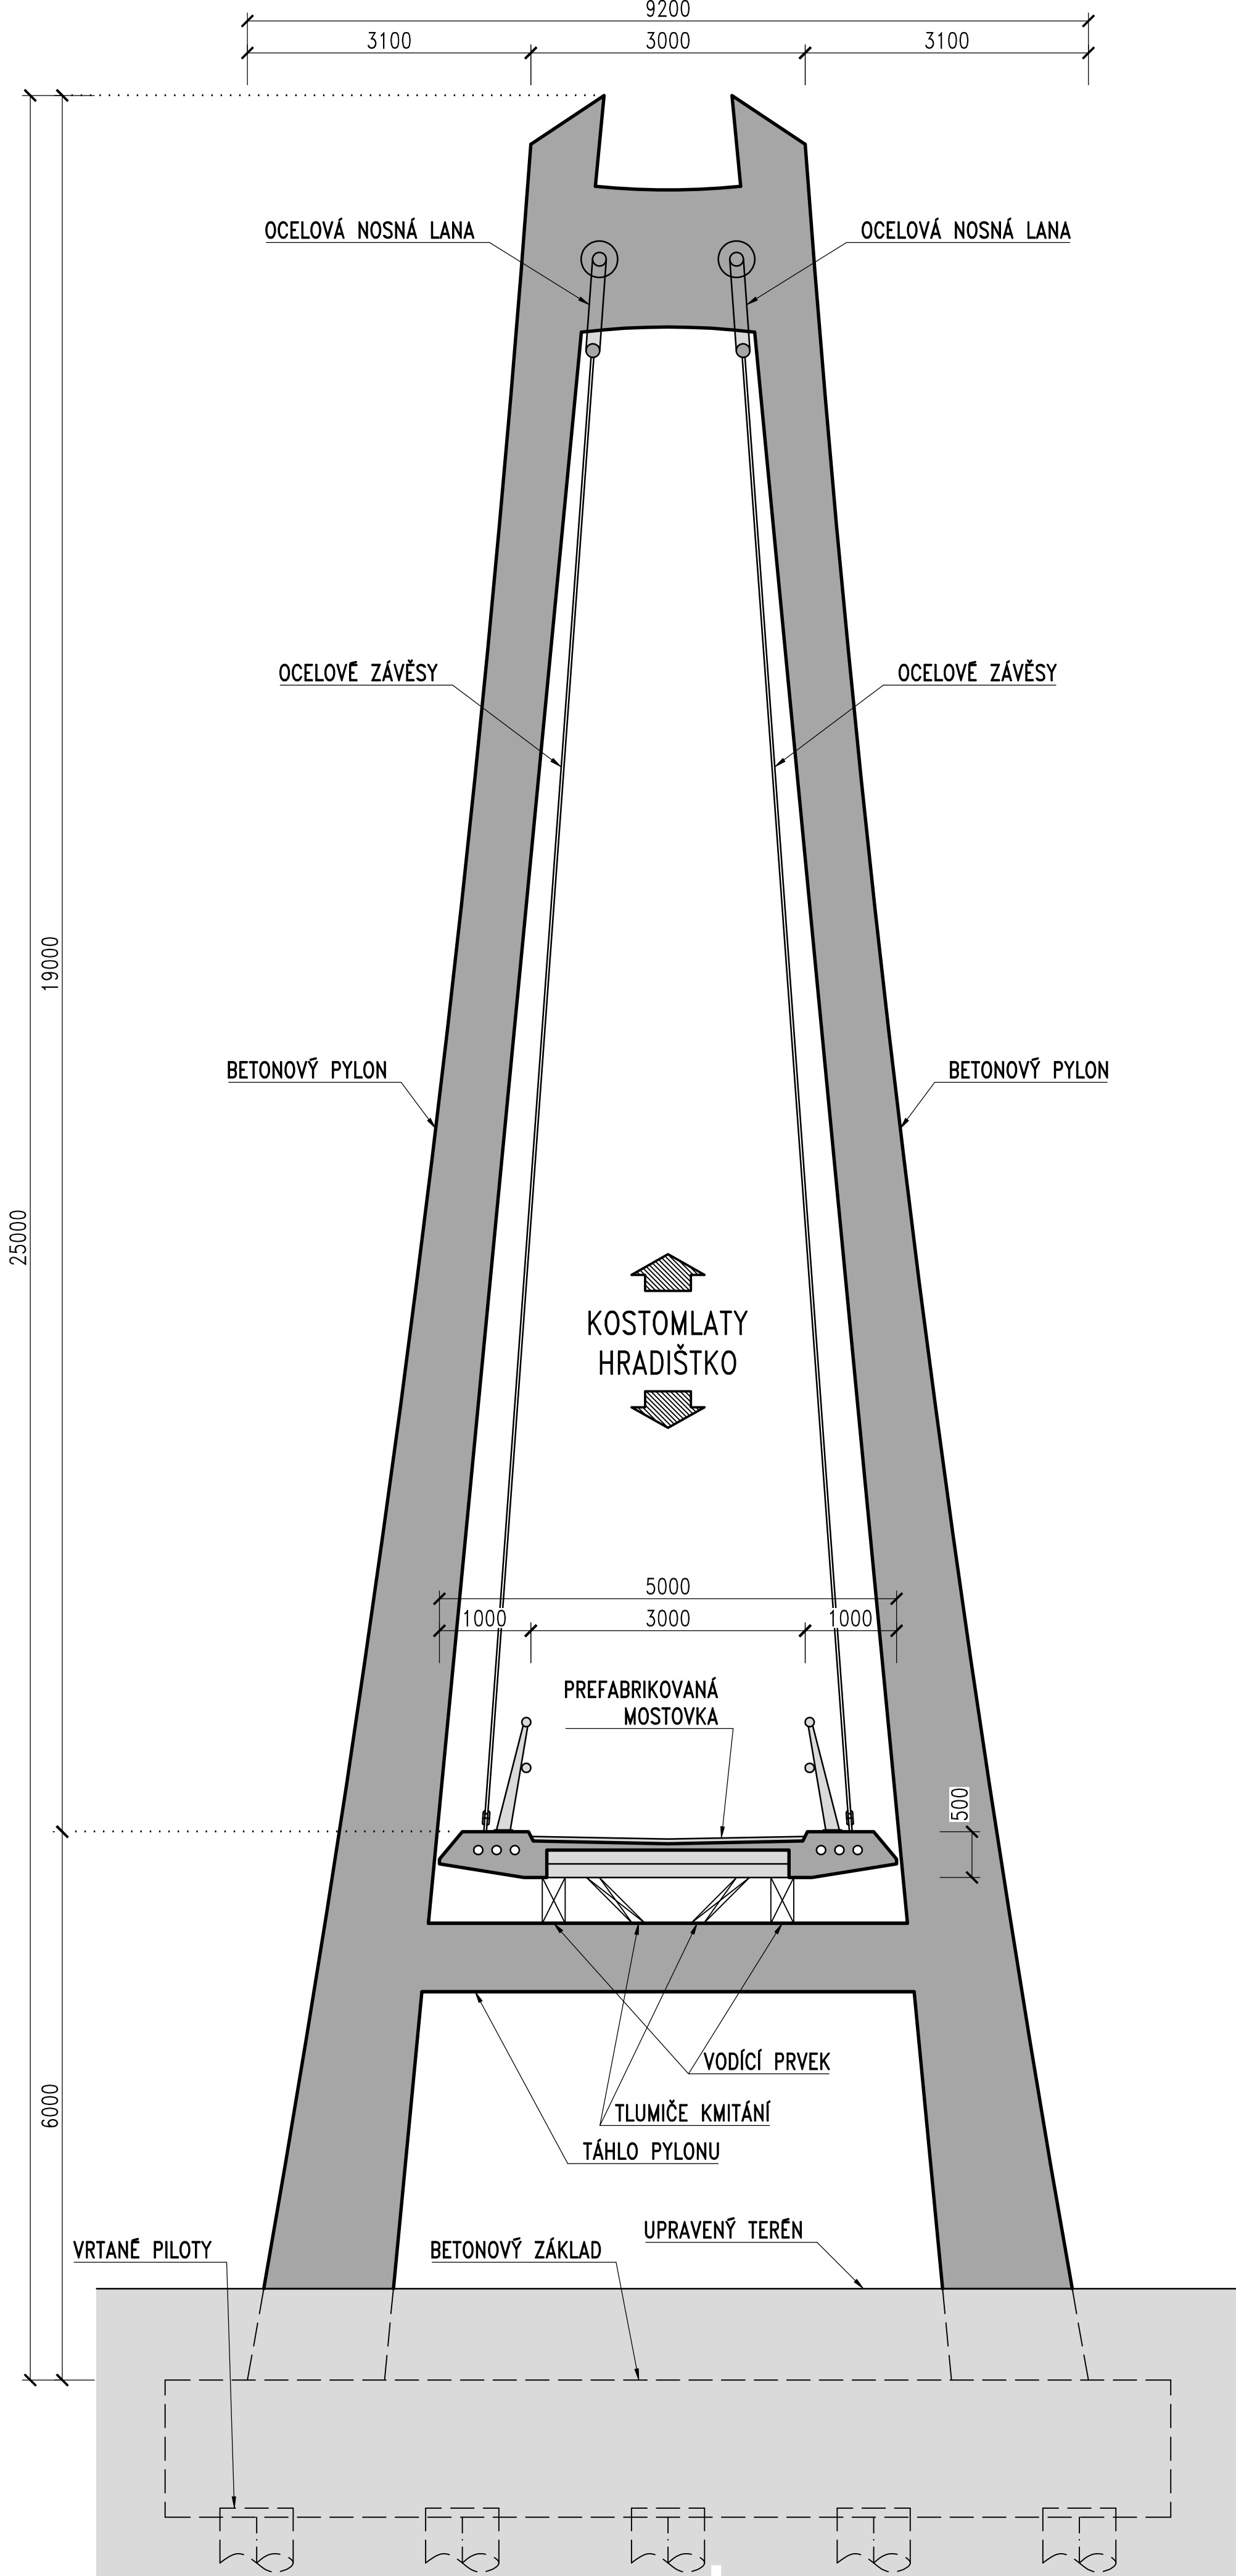


ŘEZY V OSÁCH PODPĚR

POHLED NA OPĚRU 8 VE SMĚRU STANIČENÍ 1:50

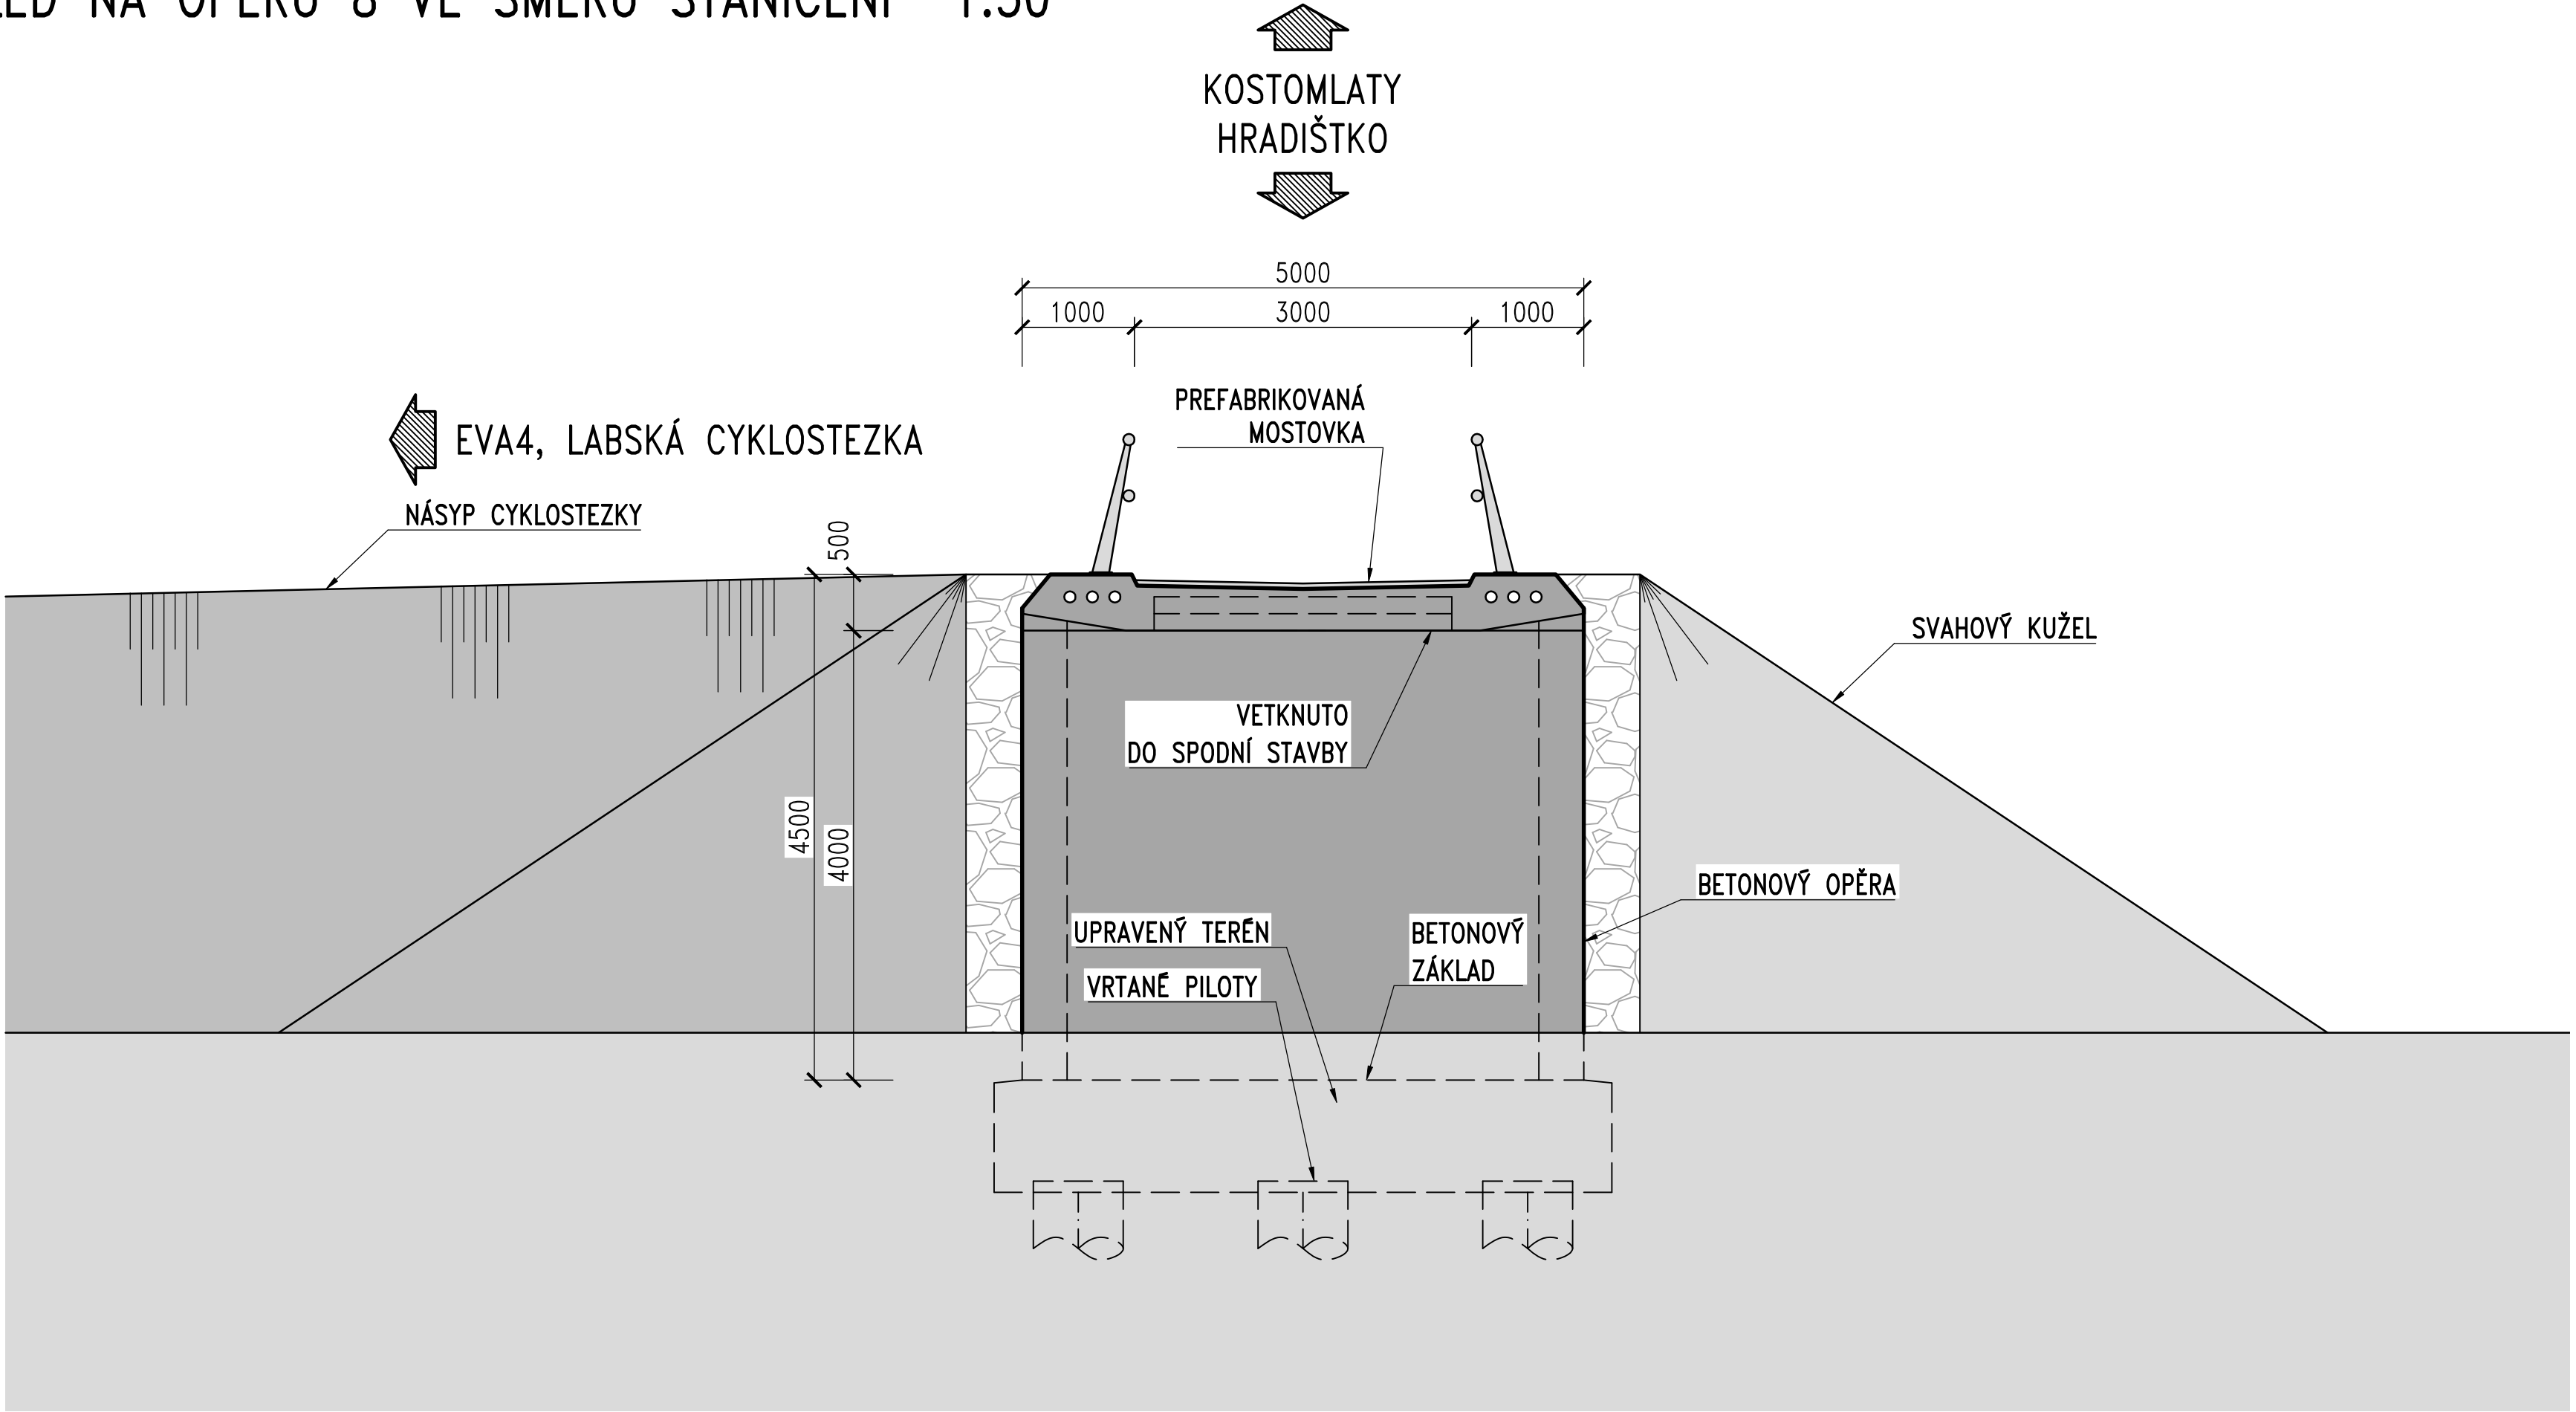

POHLED NA PILÍŘ 7 VE SMĚRU STANIČENÍ 1:50

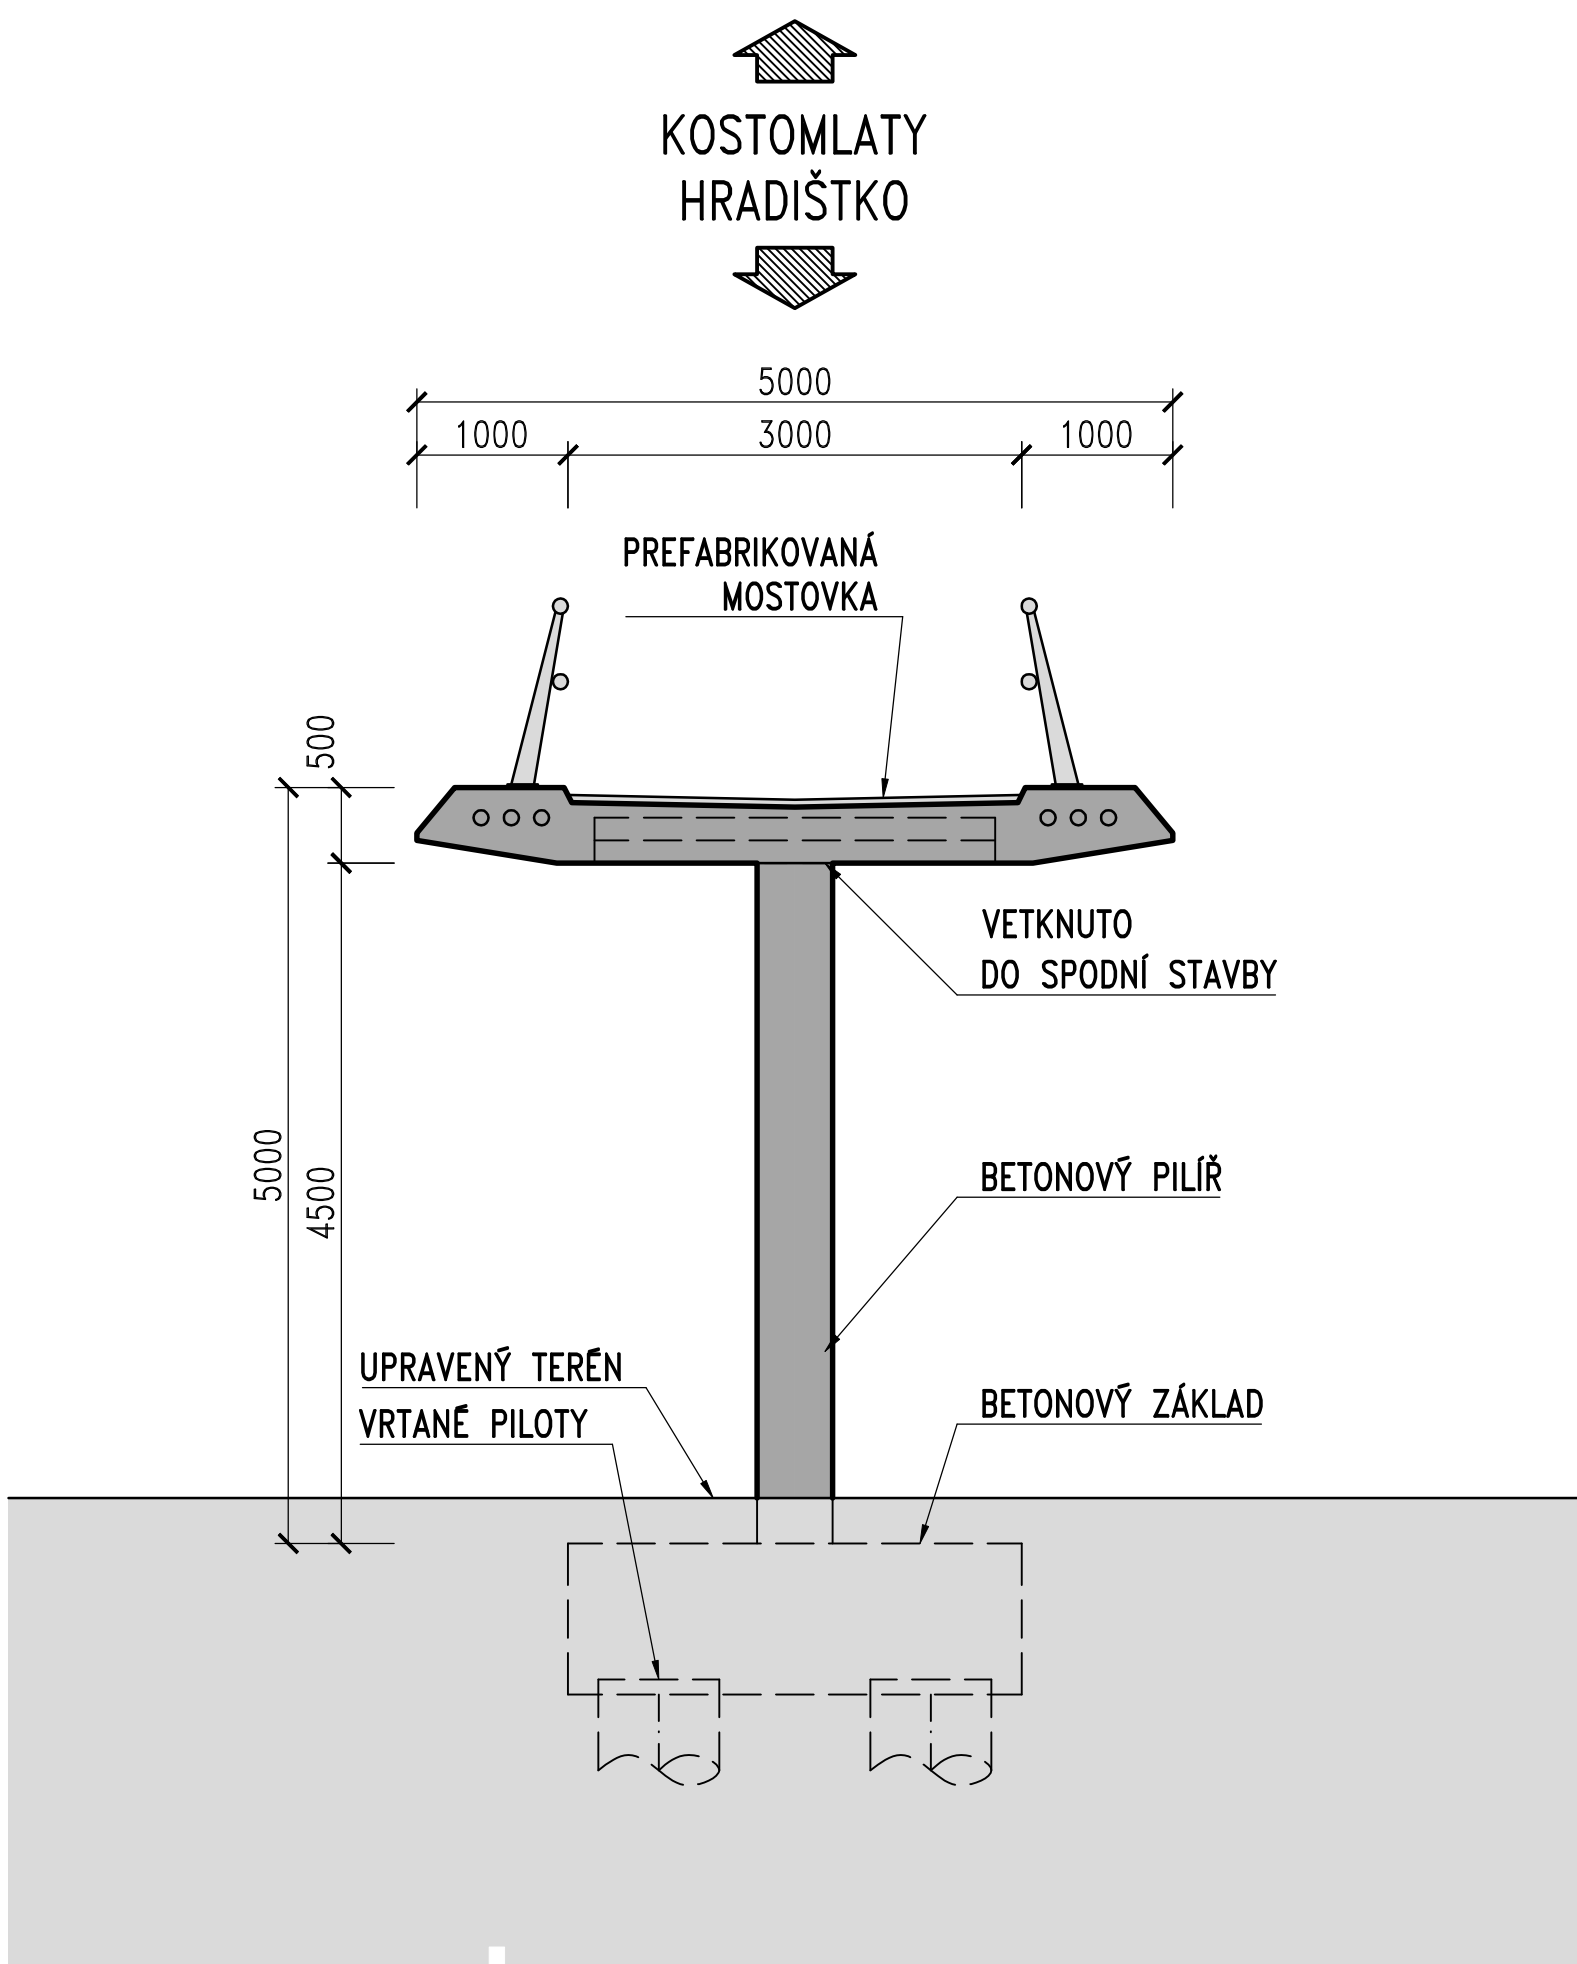

ZMENŠENO NA 50 %

Akce:

LÁVKA PRO PĚŠÍ A CYKLISTY PŘES LABE MEZI KOSTOMLATY NAD LABEM A HRADIŠTKEM – PD

Investor:

Ksús
KRAJSKÁ SPRÁVA A ÚDRŽBA SILNIC
STŘEDOČESKÉHO KRAJE
ZBOROVSKÁ 81/11, 150 21 PRAHA 5

Souřadnicový systém: S-JTSK
Výškový systém: Bpv

ČÁST D

| | | | | |
|----------------------------------|--------------------|---------------------------------------|--------------------------|---|
| Číslo zakázky: | 20 258 00 | HIP: | Ing. David DVORÁČEK |  |
| Schválil: | Ing. Václav HVIDAL | 720951172, ddv@pontex.cz | Ing. David DVORÁČEK | |
| 606646680, vhw@pontex.cz | | Zodp. projektant: Ing. David DVORÁČEK | 720951172, ddv@pontex.cz | |
| Tech. kontrola: Ing. Milan KALNÝ | | Vypracoval: Ing. Jakub ZÍMA | 606098708, jzm@pontex.cz | |
| 602347692, mka@pontex.cz | | | | |

| | | | | | |
|-------------|---|-----------|---------------------------------|---------|-------------|
| Objednatel: | KSÚS Středočeského kraje | Obec: | Kostomlaty nad Labem, Hradištko | Kraj: | Středočeský |
| Akce: | LÁVKA PRO PĚŠÍ A CYKLISTY PŘES LABE MEZI KOSTOMLATY NAD LABEM A HRADIŠTKEM – PD | Datum: | 3/2024 | Stupeň: | PDPS |
| Objekt: | SO 201 – LÁVKA PŘES LABE | Souprava: | Č. přílohy | | |
| Část: | D – STAVEBNÍ ČÁST | | | | |
| Příloha: | ŘEZY V OSÁCH PODPĚR | | | | 6 |