


PŪDORYS 1:250

PŮDORYS

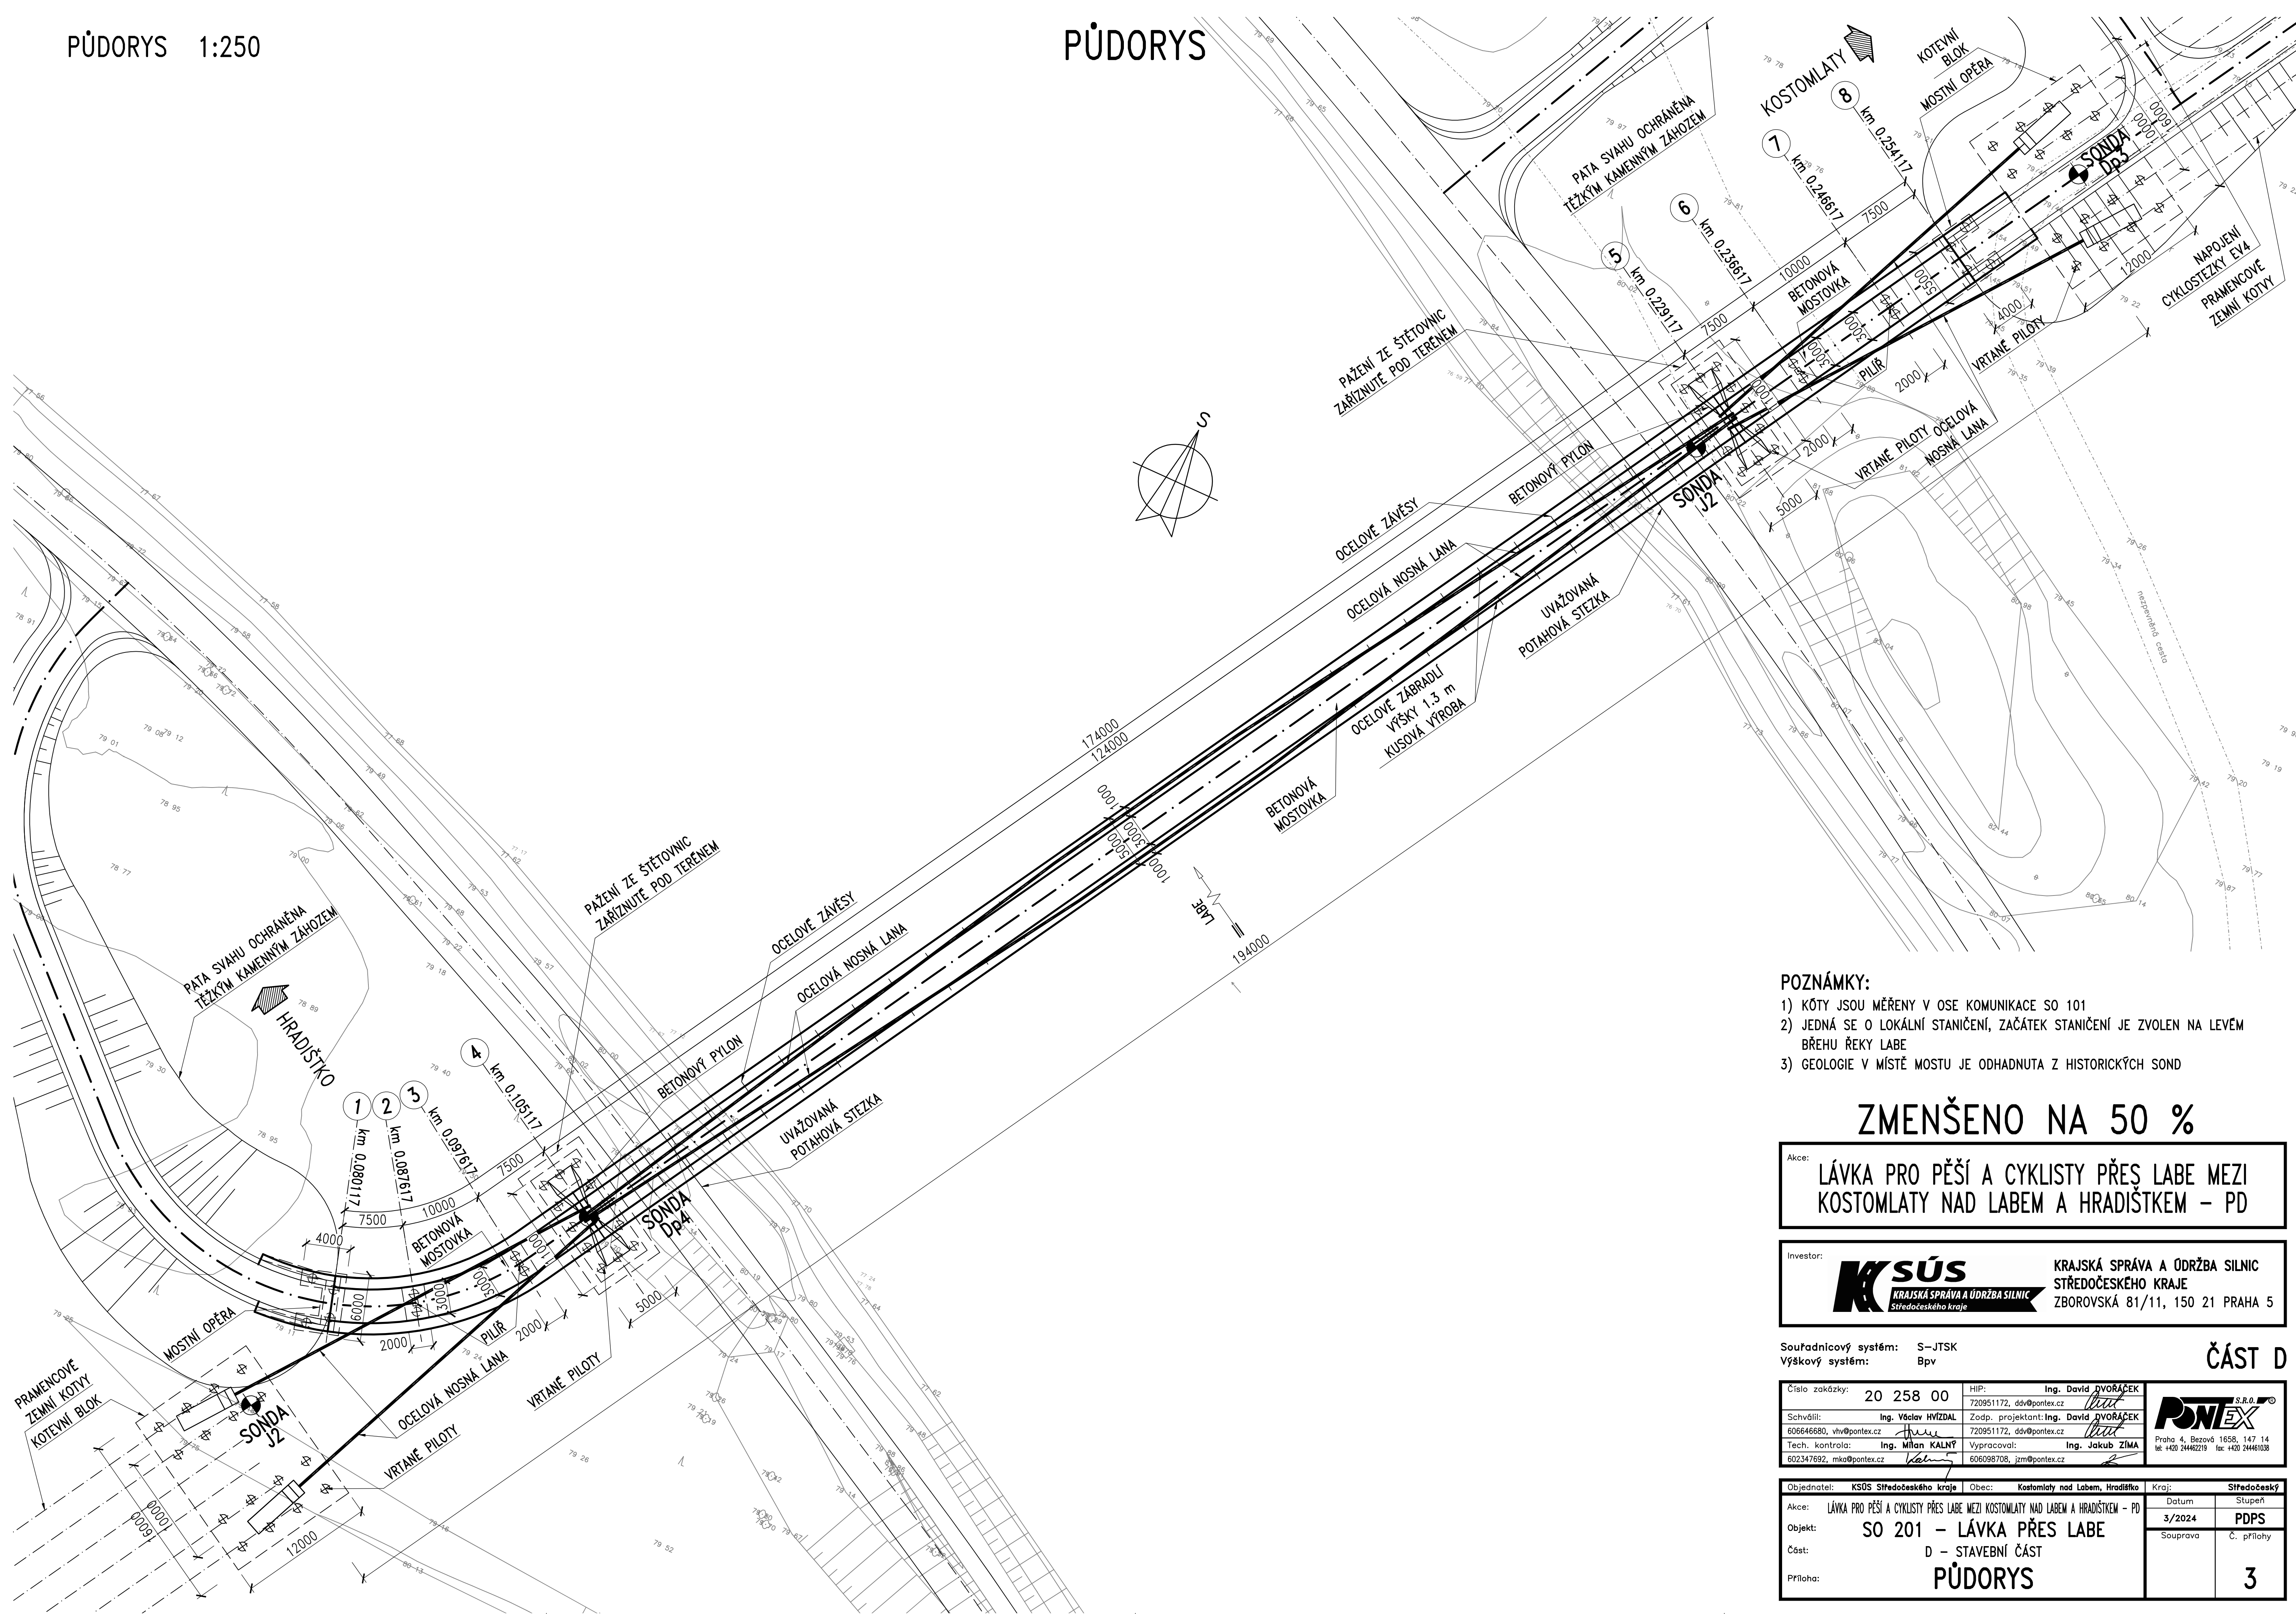

POZNÁMKY:

- 1) KÓTY JSOU MĚŘENY V OSE KOMUNIKACE SO 101
- 2) JEDNÁ SE O LOKÁLNÍ STANIČENÍ, ZAČÁTEK STANIČENÍ JE ZVOLEN NA LEVÉM BŘEHU ŘEKY LABE
- 3) GEOLOGIE V MÍSTĚ MOSTU JE ODHADNUTA Z HISTORICKÝCH SOND

ZMENŠENO NA 50 %


Akce: LÁVKA PRO PĚŠÍ A CYKLISTY PŘES LABE MEZI KOSTOMLATY NAD LABEM A HRADIŠTKEM – PD

Investor: **KSÚS**
KRAJSKÁ SPRÁVA A ÚDRŽBA SILNIC
Středočeského kraje

**KRAJSKÁ SPRÁVA A ÚDRŽBA SILNIC
STŘEDOČESKÉHO KRAJE
ZBOROVSKÁ 81/11, 150 21 PRAHA 5**

Souřadnicový systém: S-JTSK
Výškový systém: Bpv

ČÁST D

Číslo zakázky:	20 258 00	HIP:	Ing. David DVORÁČEK	
Schválil:	Ing. Václav HÝŽDAL	720951172, ddv@pontex.cz	<i>but</i>	
606646680, vhw@pontex.cz	<i>but</i>	Zodp. projektant:	Ing. David DVORÁČEK	
720951172, ddv@pontex.cz	<i>but</i>	606646680, vhw@pontex.cz	<i>but</i>	
Techn. kontrola:	Ing. Milan KALNÝ	Vypracoval:	Ing. Jakub ZIMA	Praha 4, Bezdov 1658, 147 14 tel. +420 244662219 fax. +420 244661038
606347692, mka@pontex.cz	<i>but</i>	606098708, jzm@pontex.cz		

Objednatel:	KSÚS Středočeského kraje	Obec:	Kostomlaty nad Labem, Hradištko	Kraj:	Středočeský
Akce:	LÁVKA PRO PĚŠÍ A CYKLISTY PŘES LABE MEZI KOSTOMLATY NAD LABEM A HRADIŠTKEM - PD			Datum	Stupeň
Objekt:	SO 201 - LÁVKA PŘES LABE			3/2024	PDPS
Část:	D - STAVEBNÍ ČÁST			Souprava	Č. přílohy
Příloha:	PŮDORYS				3