


SITUACE 1:350

KATASTRÁLNÍ SITUAČNÍ VÝKRES – ČÁST 2

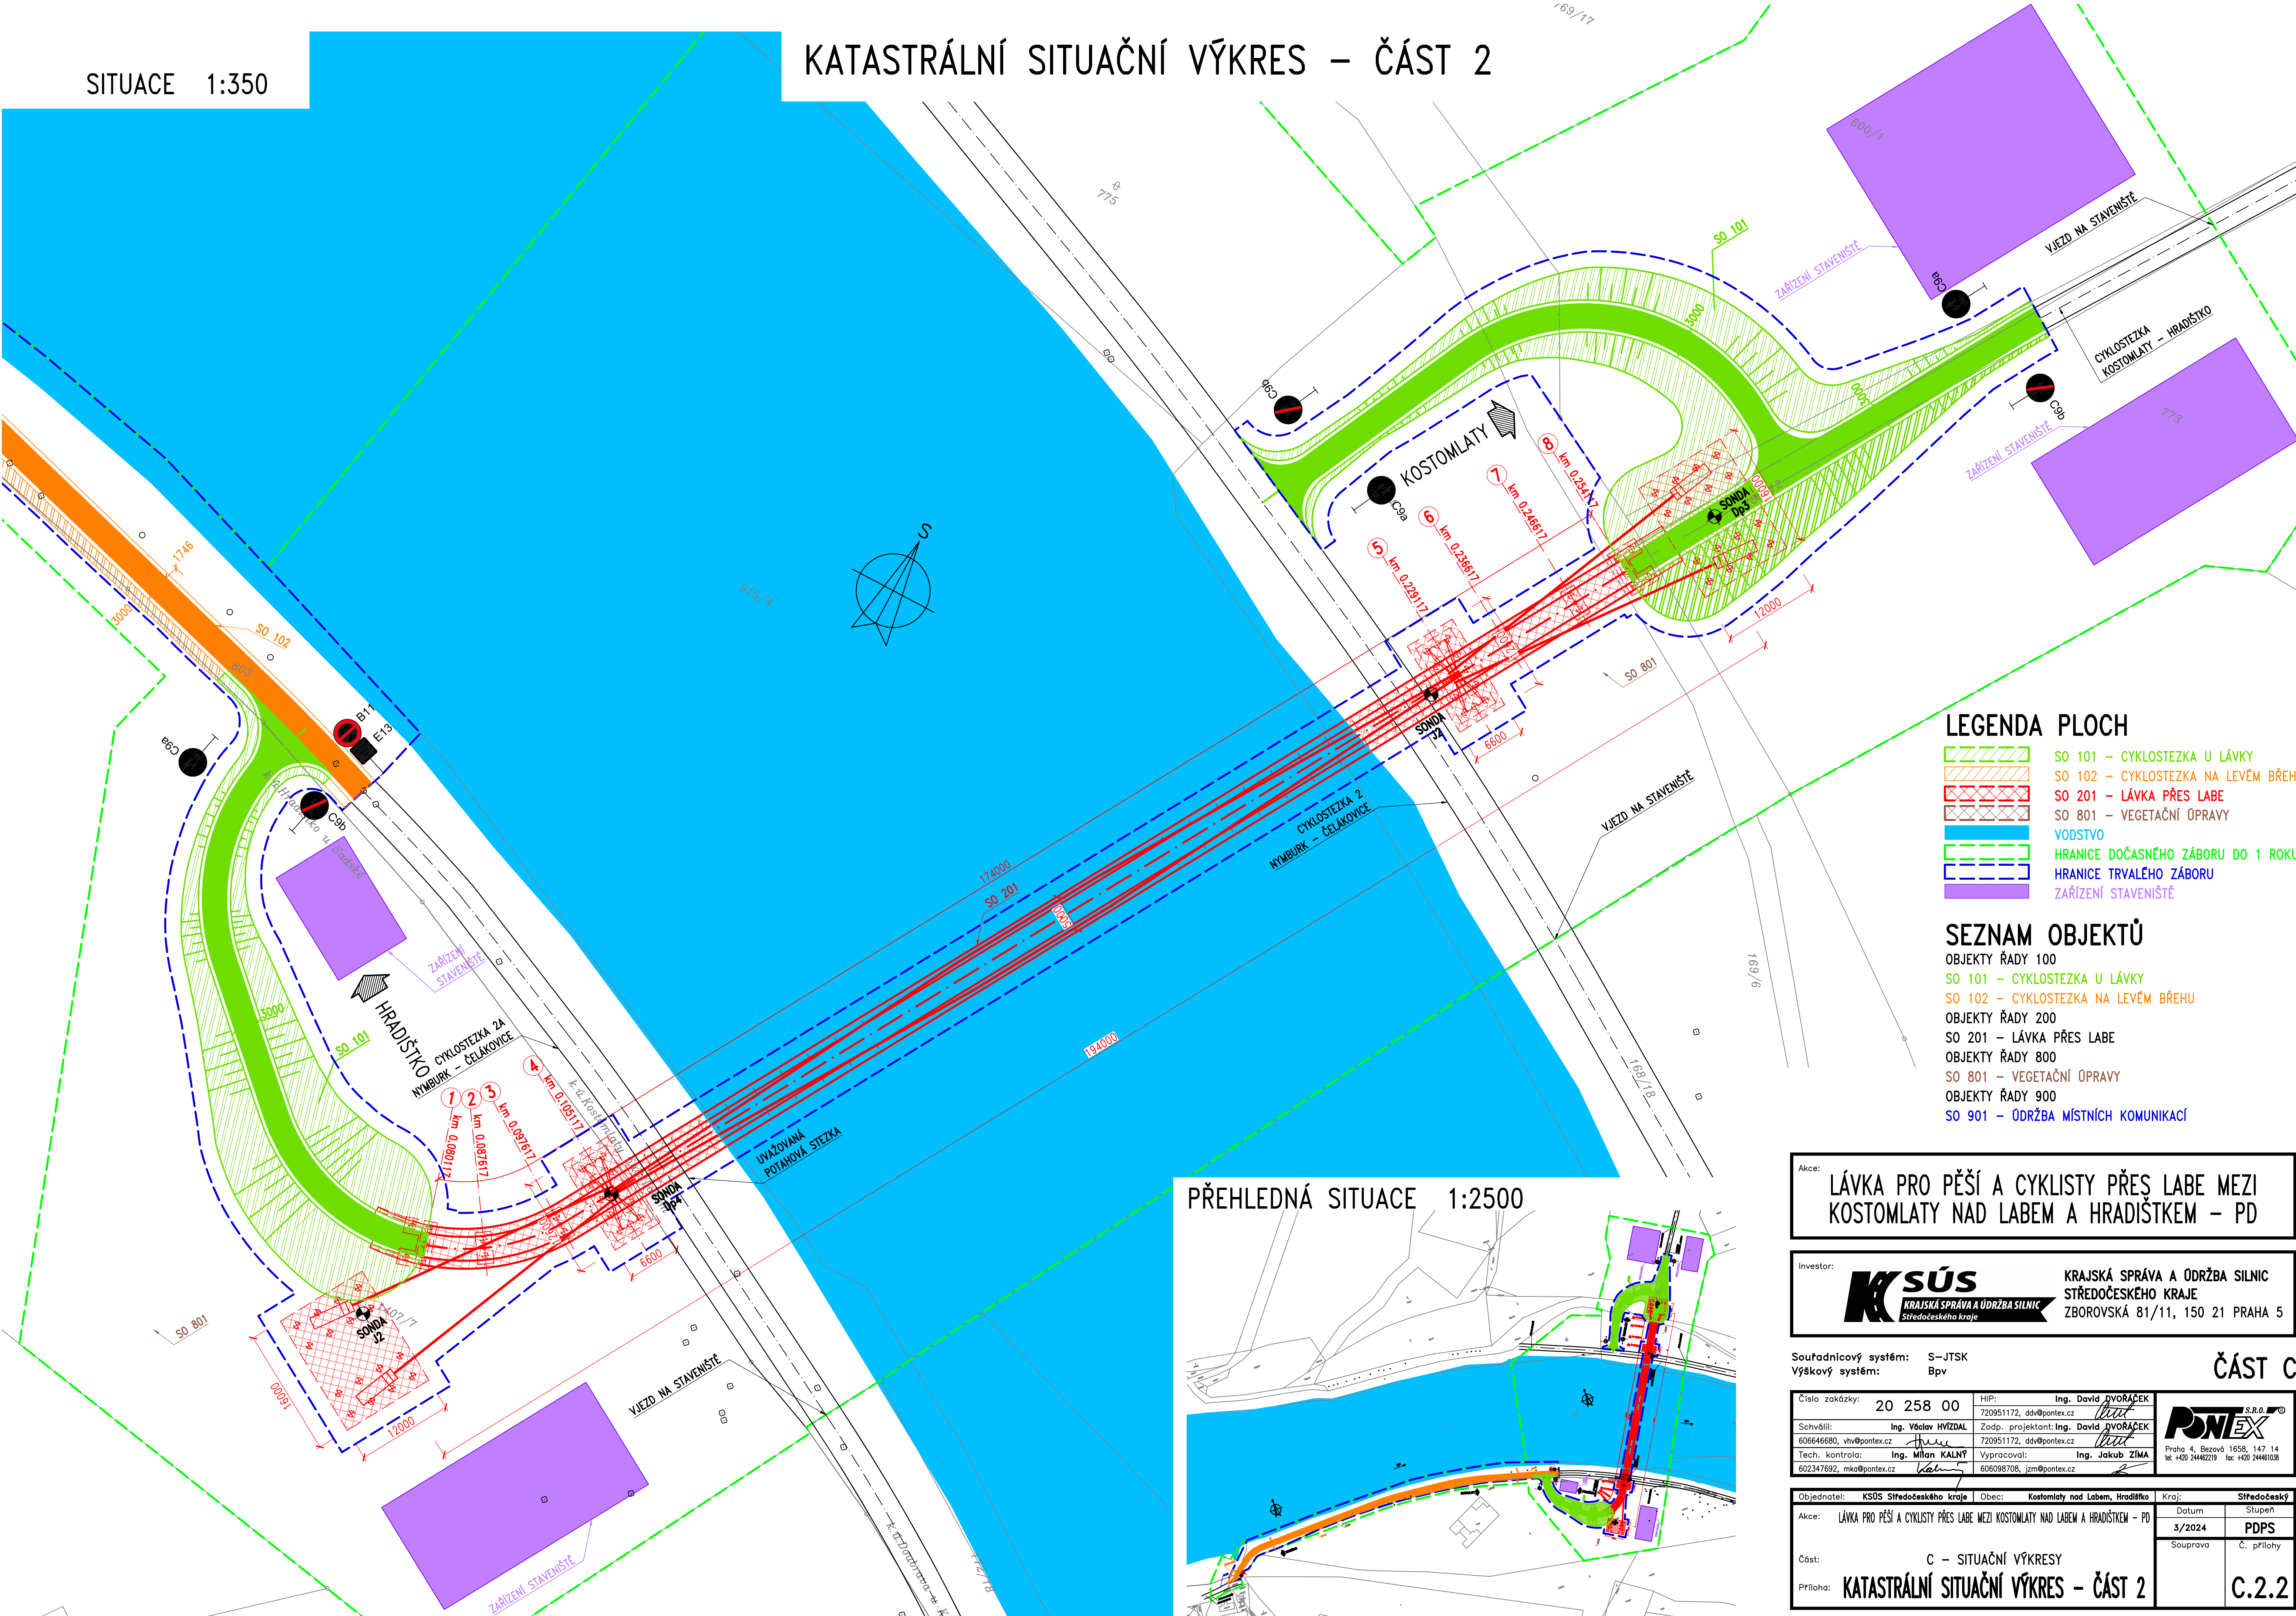

LEGENDA PLOCH

- SO 101 – CYKLOSTEZKA U LÁVKY
- SO 102 – CYKLOSTEZKA NA LEVÉM BŘEHU
- SO 201 – LÁVKA PŘES LABE
- SO 801 – VEGETAČNÍ ÚPRAVY
- VODSTVO
- HRANICE DOČASNÉHO ZÁBORU DO 1 ROKU
- HRANICE TRVALÉHO ZÁBORU
- ZÁŘÍZENÍ STAVENÍŠTĚ

SEZNAM OBJEKTŮ

- OBJEKTY ŘADY 100
- SO 101 – CYKLOSTEZKA U LÁVKY
- SO 102 – CYKLOSTEZKA NA LEVÉM BŘEHU
- OBJEKTY ŘADY 200
- SO 201 – LÁVKA PŘES LABE
- OBJEKTY ŘADY 800
- SO 801 – VEGETAČNÍ ÚPRAVY
- OBJEKTY ŘADY 900
- SO 901 – ÚDRŽBA MÍSTNÍCH KOMUNIKACÍ

PŘEHLEDNÁ SITUACE 1:2500



LÁVKA PRO PĚŠÍ A CYKLISTY PŘES LABE MEZI KOSTOMLATY NAD LABEM A HRADIŠTKEM – PD

K SÚS
KRAJSKÁ SPRÁVA A ÚDRŽBA SILNIC
STŘEDOČESKÉHO KRAJE
ZBOROVSKÁ 81/11, 150 21 PRAHA 5

Souřadnicový systém: S-JTSK
Výškový systém: Bpv

ČÁST C

Číslo zakázky:	20 258 00	HIP:	Ing. David DVORÁČEK
Schválil:	Ing. Václav HVIŽDAL	Zodp. projektant:	Ing. David DVORÁČEK
Tech. kontrola:	Ing. Milan KALNÝ	Vypracoval:	Ing. Jakub ZÍMA

Objednatel:	KSÚS Středočeského kraje	Obec:	Kostomlaty nad Labem, Hradištko	Kraj:	Středočeský
Akce:	LÁVKA PRO PĚŠÍ A CYKLISTY PŘES LABE MEZI KOSTOMLATY NAD LABEM A HRADIŠTKEM – PD	Datum:	3/2024	Stupeň:	PDPS
Část:	C – SITUAČNÍ VÝKRESY	Souprava:	Č. přílohy		
Příloha:	KATASTRÁLNÍ SITUAČNÍ VÝKRES – ČÁST 2				C.2.2