SCHÉMA ÚPRAV VEŘEJNÉHO OSVĚTLENÍ

SO 401 – VEŘEJNÉ OSVĚTLENÍ V OBCI KOSTELNÍ LHOTA

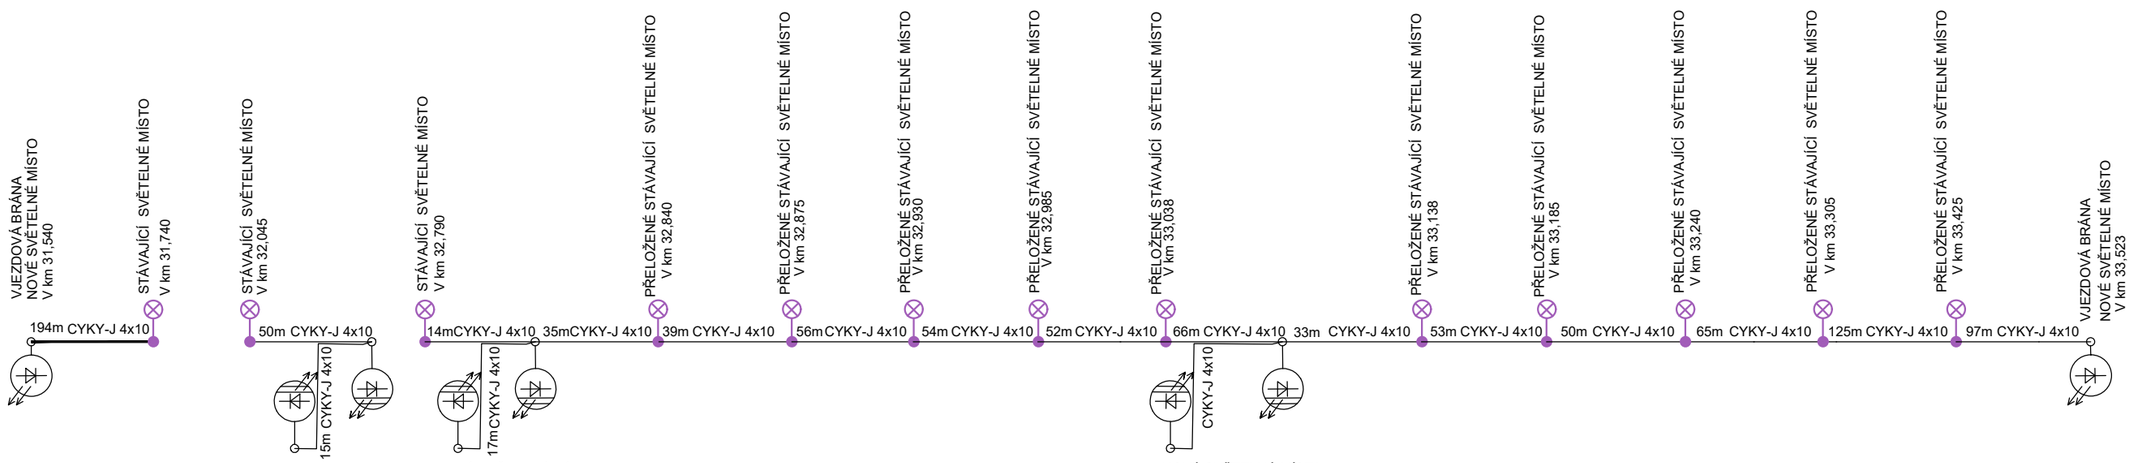
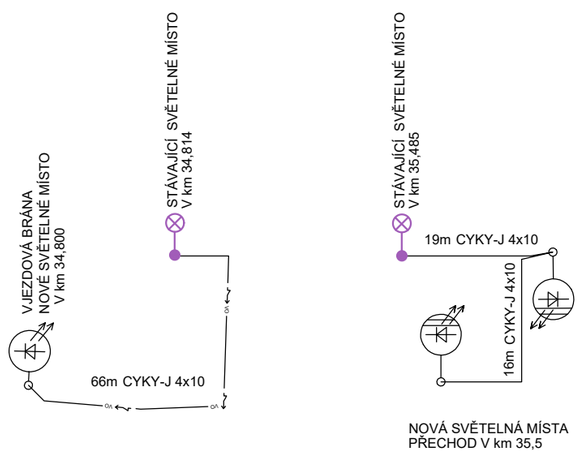
SO 402 – VEŘEJNÉ OSVĚTLENÍ V OBCI PÍSKOVÁ LHOTA