


PŘEHLEDNÁ SITUACE

M 1:500

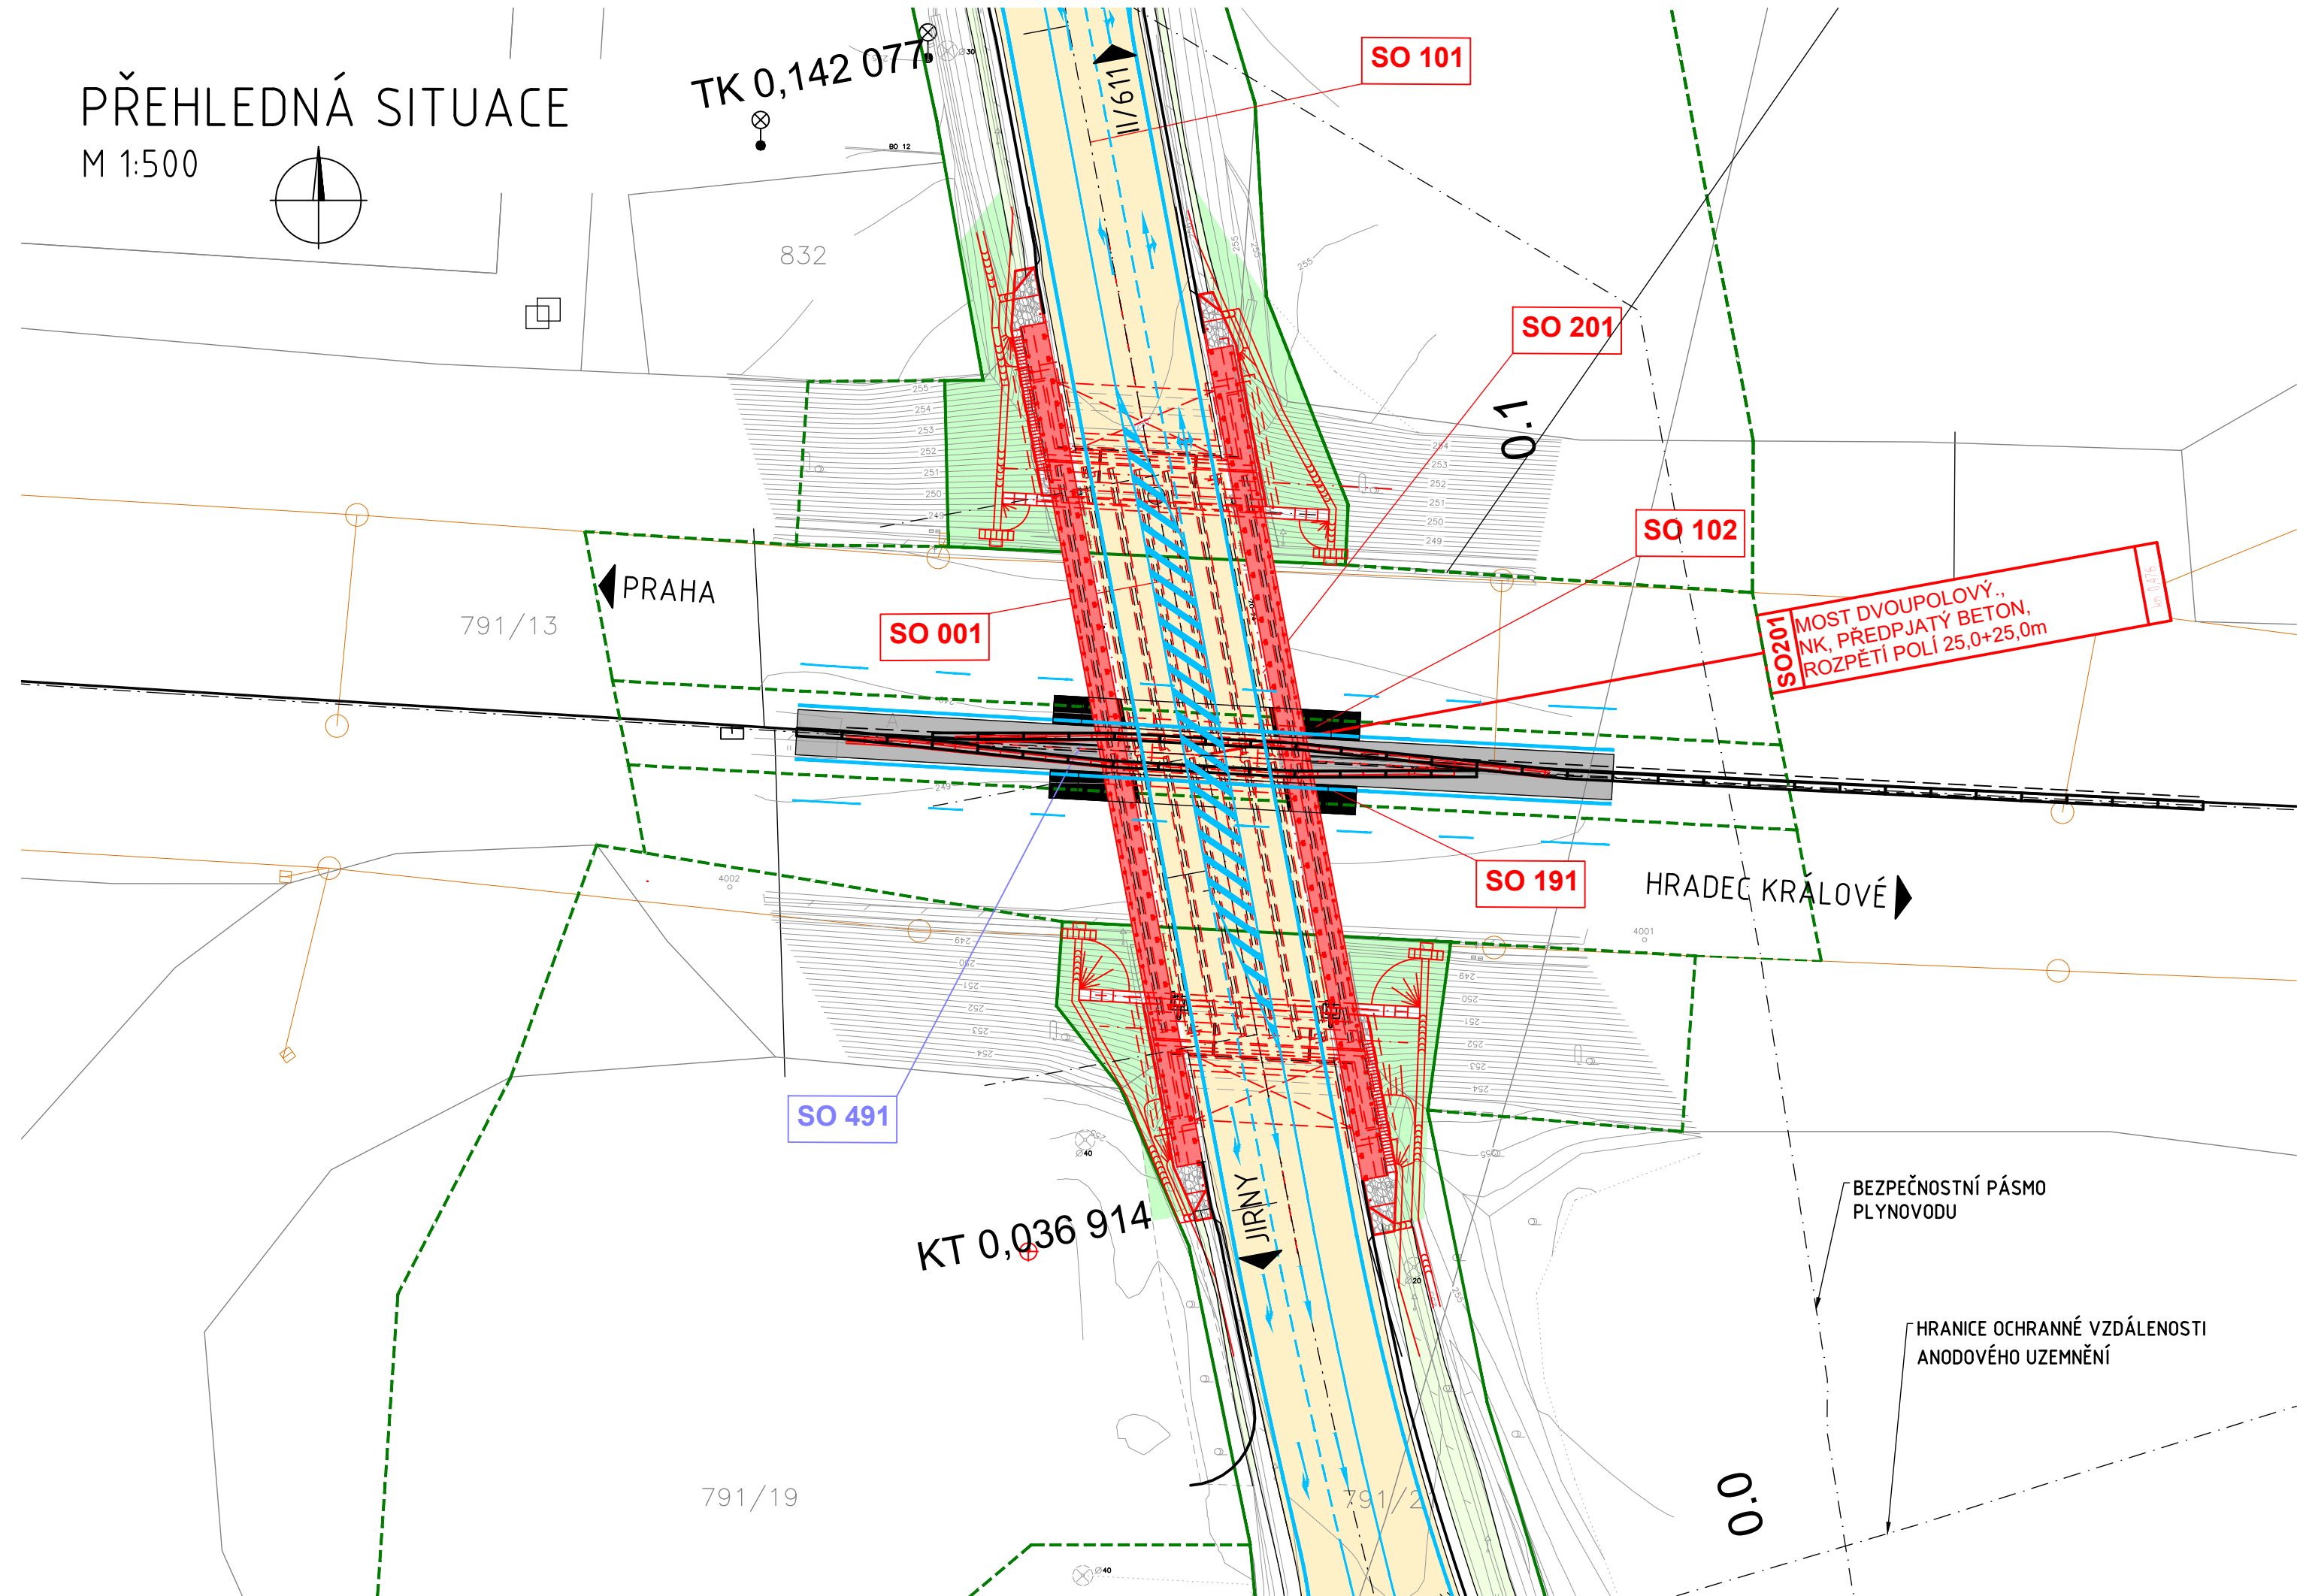

SEZNAM STAVEBNÍCH OBJEKTŮ:

ŘADA 000: OBJEKTY PŘÍPRAVY STAVENÍŠTĚ

SO 001 DEMOLICE STÁVAJÍCÍHO MOSTU

SO 021 PŘÍPRAVA ÚZEMÍ

ŘADA 100 : OBJEKTY POZEMNÍCH KOMUNIKACÍ

SO 101 ÚPRAVA SILNICE III/6111

SO 102 ÚPRAVA SDP NA DÁLNICI D11

SO 181 PŘECHODNÉ DOPRAVNÍ ZNAČENÍ

SO 191 DOPRAVNÍ ZNAČENÍ VE SPRÁVĚ ŘSD

ŘADA 200: MOSTNÍ OBJEKTY A ZDI

SO 201 III/6111 JIRNY MOST EV. Č. 6111-1

ŘADA 400: ELEKTRO A SDĚLOVACÍ OBJEKTY

SO 491 PŘELOŽKA KABELOVÉ TRASY VE SPRÁVĚ ŘSD

LEGENDA:

PLOCHY:

- VOZOVKA ASFALTOVÁ
- VOZOVKA ASFALTOVÁ – REKONSTRUKCE KRYTU
- SVAHY NÁSYPU
- SVAHY ZÁŘEZU
- VEGETAČNÍ ÚPRAVY
- KAMENNÁ DLAŽBA / ODLÁŽDĚNÍ

KATASTR NEMOVITOSTÍ:

- HRANICE KÚ
- HRANICE PARCEL
- SLUČKOVÉ ČÁRY
- OSTATNÍ:
- NOVÉ VDZ
- SOUVISEJÍCÍ STAVBA
- ZÁBOR TRVALÝ
- ZÁBOR DOČASNÝ DO 1 ROKU

STÁVAJÍCÍ IS – INFORMATIVNÍ ZÁKRES:

- NADZEMNÍ SDĚLOVACÍ VEDENÍ
- PODZEMNÍ SDĚLOVACÍ VEDENÍ
- PODZEMNÍ VEDENÍ NN – VO
- PODZEMNÍ VEDENÍ NN
- NADZEMNÍ VEDENÍ VN
- NADZEMNÍ VEDENÍ VVN
- PLYNOVOD – NTL
- PLYNOVOD – STL
- PLYNOVOD – VTL
- KANALIZACE – DEŠŤOVÁ
- KANALIZACE – JEDNOTNÁ
- VODOVOD
- HRANICE OCHRANNÉ VZDÁLENOSTI ANODOVÉHO UZEMNĚNÍ
- BEZPEČNOSTNÍ PÁSMO PLYNOVODU

NAVRŽENÉ IS:

- PODZEMNÍ SDĚLOVACÍ VEDENÍ
- PODZEMNÍ VEDENÍ NN
- PODZEMNÍ VEDENÍ – VO
- OPTICKÝ KABEL
- OPTICKÝ KABEL

Souřadnicový systém: S-JTSK

Výškový systém: Bpv

SO 201 III/6111 JIRNY MOST EV. Č. 6111-1

Objednatel stavby:

Středočeský kraj

STŘEDOČESKÝ KRAJ
Zborovská 11
150 21 Praha 5
Česká republika

Razítko :

kontroloval :

Datum : Podpis :

Zhotovitel PDPS:

Valbek

Valbek, spol. s r.o., stř. Praha
V olšinách 2300/75
100 00 Praha 10
Česká republika

Razítko :

kontroloval :

Datum : Podpis :

Valbek

Vypracoval	Ing. Michal Brada	<i>Brada</i>	Zak. číslo	15-NO-03-022
Zodp. projektant	Ing. Jakub Heřman	<i>Heřman</i>	Datum	12/2023
Hlavní inženýr	doc. Ing. L. Vráblík Ph.D.	<i>Vráblík</i>	Stupeň	PDPS
Tech. kontrola	Ing. Milan Šístek	<i>Šístek</i>	Počet formátů	4xA4
Akce :			Měřítko	1:500
III/6111 Jirny, most ev. č. 6111-1			Č. přílohy:	Paré :

Zhotovitel:
Valbek, spol. s r.o., stř. Praha
V olšinách 2300/75
100 00, Praha 10

Příloha:
PŘEHLEDNÁ SITUACE

02