


III/6111 JIRNY, most ev. č. 6111-1
3 DENDROLOGICKÝ PRŮZKUM
SITUACE M 1 : 500

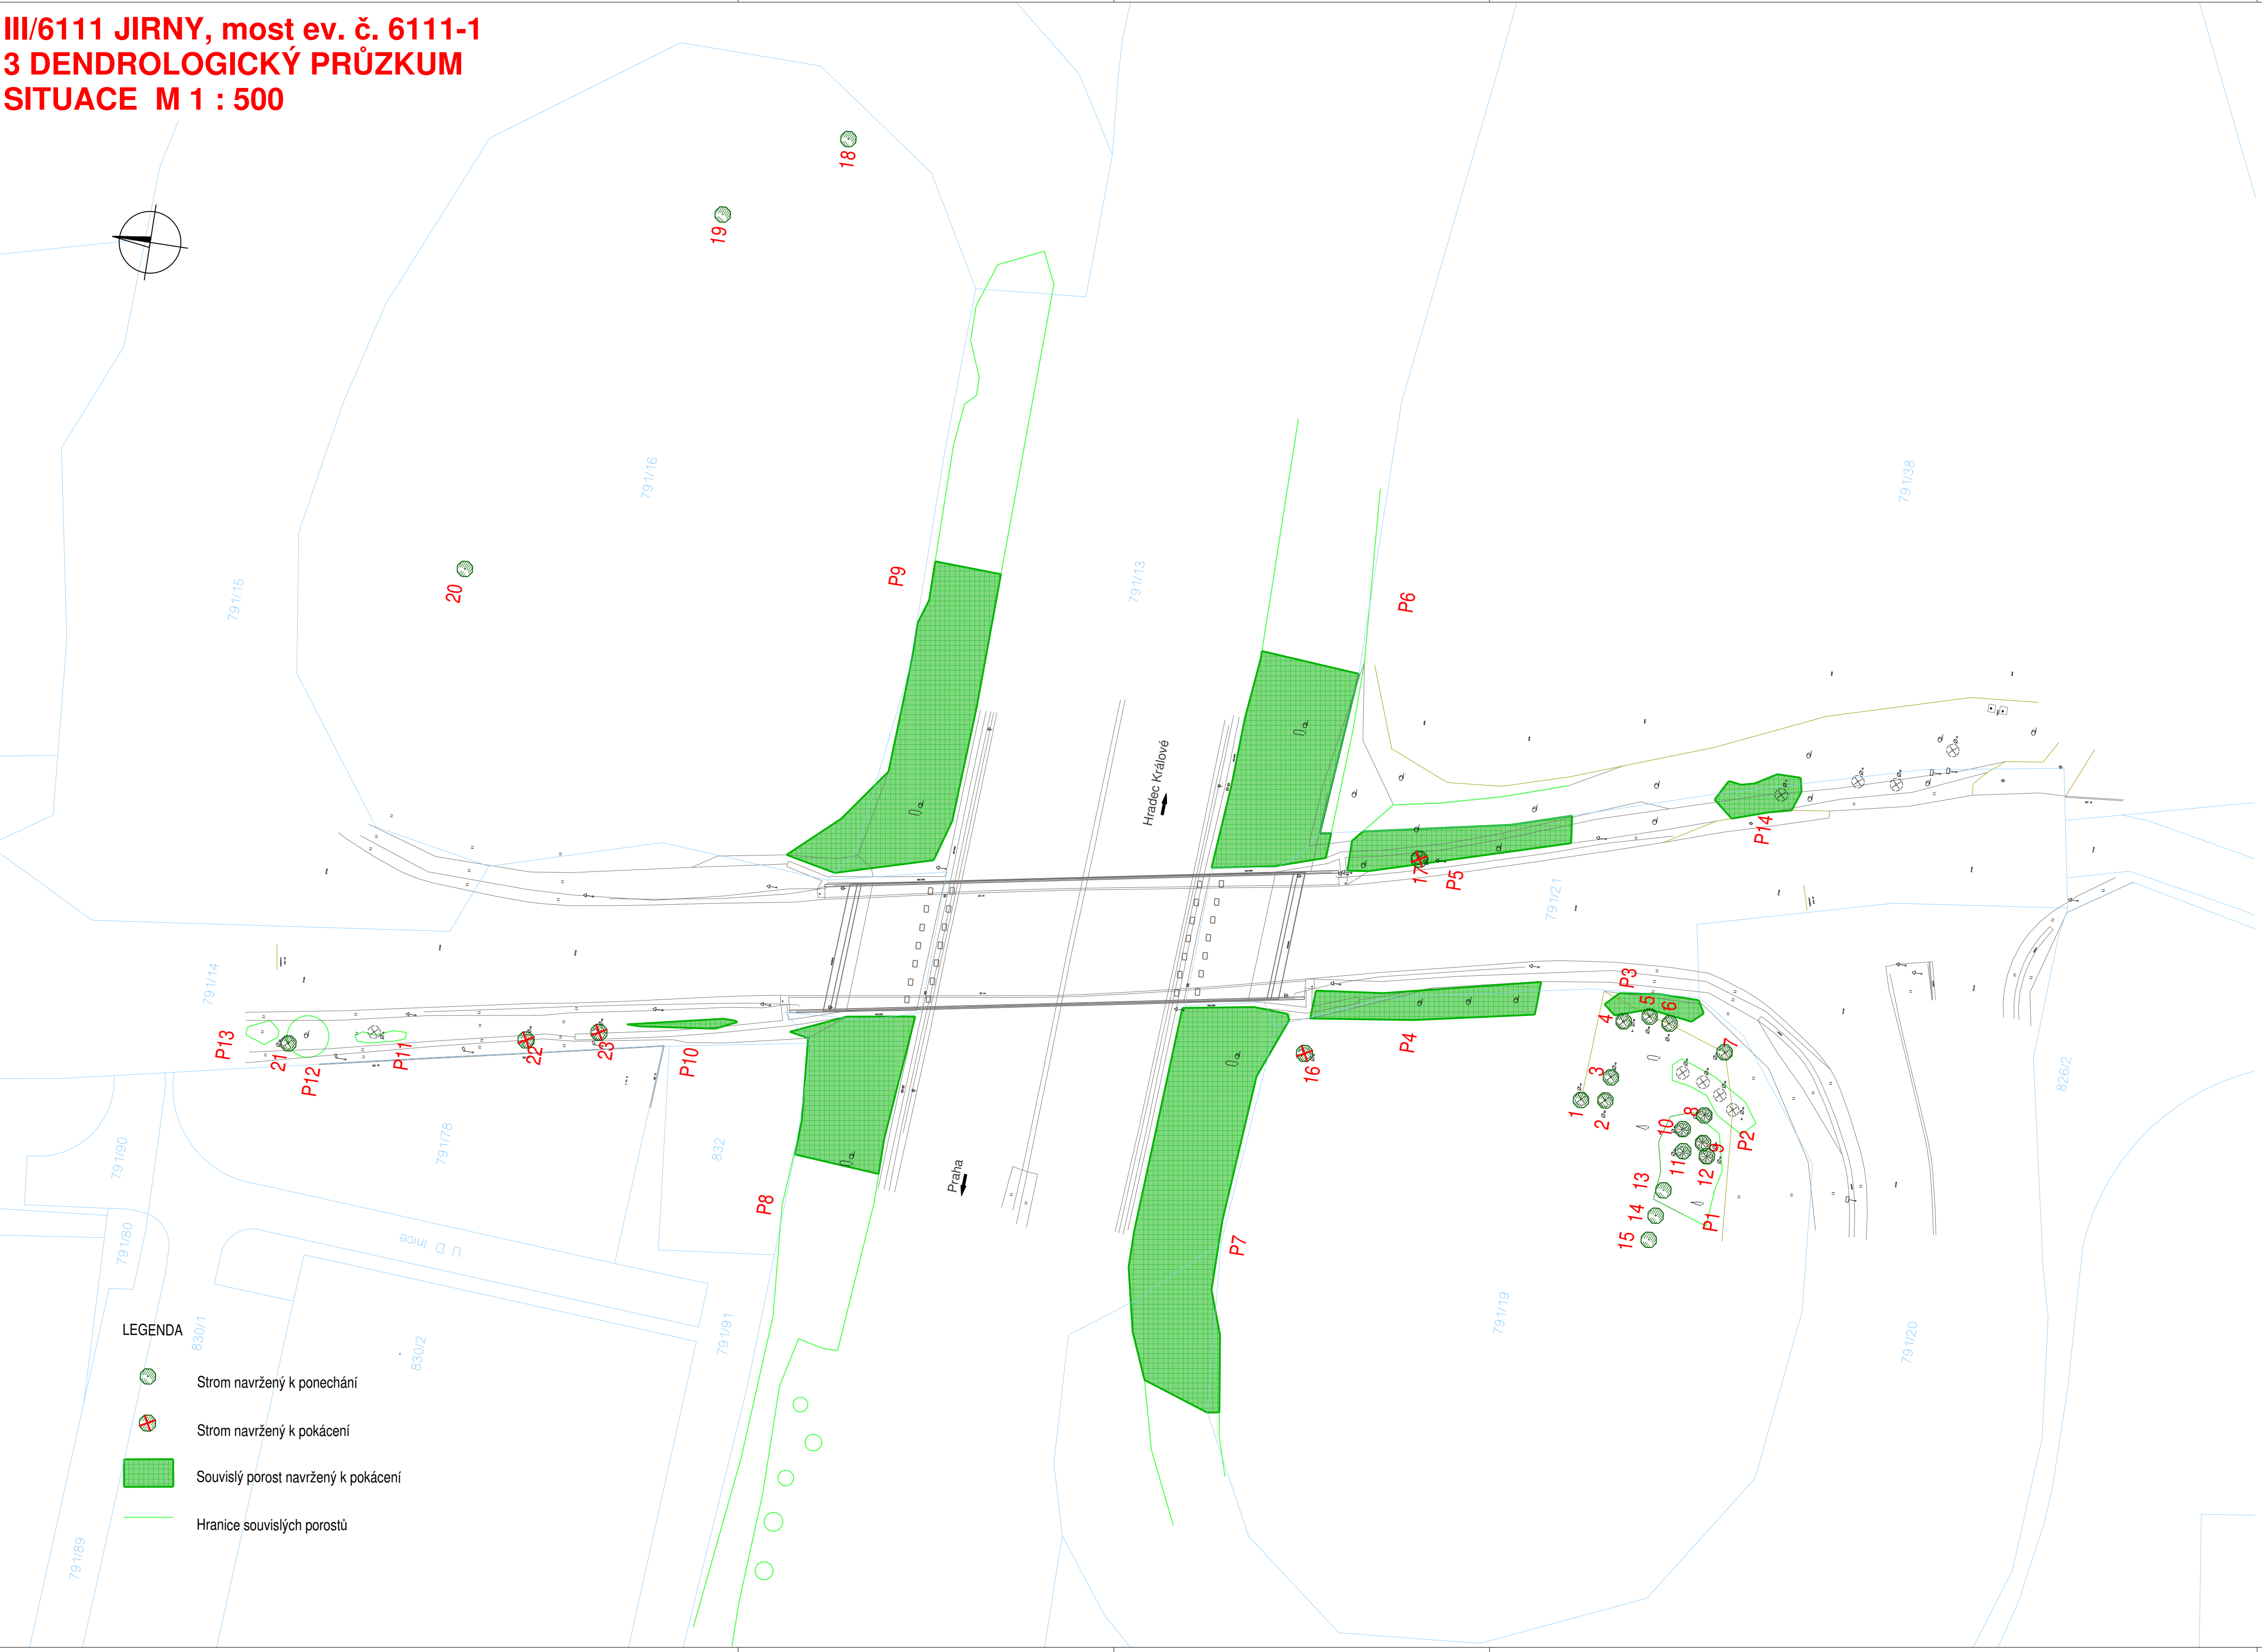

- LEGENDA
- Strom navržený k ponechání
 - Strom navržený k pokácení
 - Souvislý porost navržený k pokácení
 - Hranice souvislých porostů

SOUŘADNICOVÝ SYSTÉM : S - JTSK
VÝŠKOVÝ SYSTÉM : Bpv

Objednatel stavby:	STŘEDOČESKÝ KRAJ Zborovská 11 150 21 Praha 5 Česká republika	Razítko :
		kontroloval : Datum : Podpis :

Koordinátor DÚR:	Valbek, spol. s r.o., stř. Praha V Olšinách 2300/75 100 00 Praha 10 Česká republika	Razítko :
		kontroloval : Datum : Podpis :

Zhotovitel DÚR:	Vypracoval Ing. Jiří Bednář	Zak. číslo	15-NO-03-022
	Zodp. projektant Ing. Jakub Heřman	Datum	12/2020
	Hlavní inženýr doc. Ing. L. Vráblík Ph.D.	Stupeň	DÚR
	Tech. kontrola Ing. Milan Šístek	Počet formátů	4xA4
	Akce : III/6111 Jirny, most ev. č. 6111-1	Měřítka	1:500
		Č. přílohy:	Paré :
Zhotovitel: Valbek, spol. s r.o., stř. Praha V Olšinách 2300/75 100 00 Praha 10 Česká republika	Příloha: Dendrologický průzkum Situace	3.2	