




ŘEZ A-A'
ŠIKMÝ ŘEZ - STÁVAJÍCÍ STAV
M 1:50

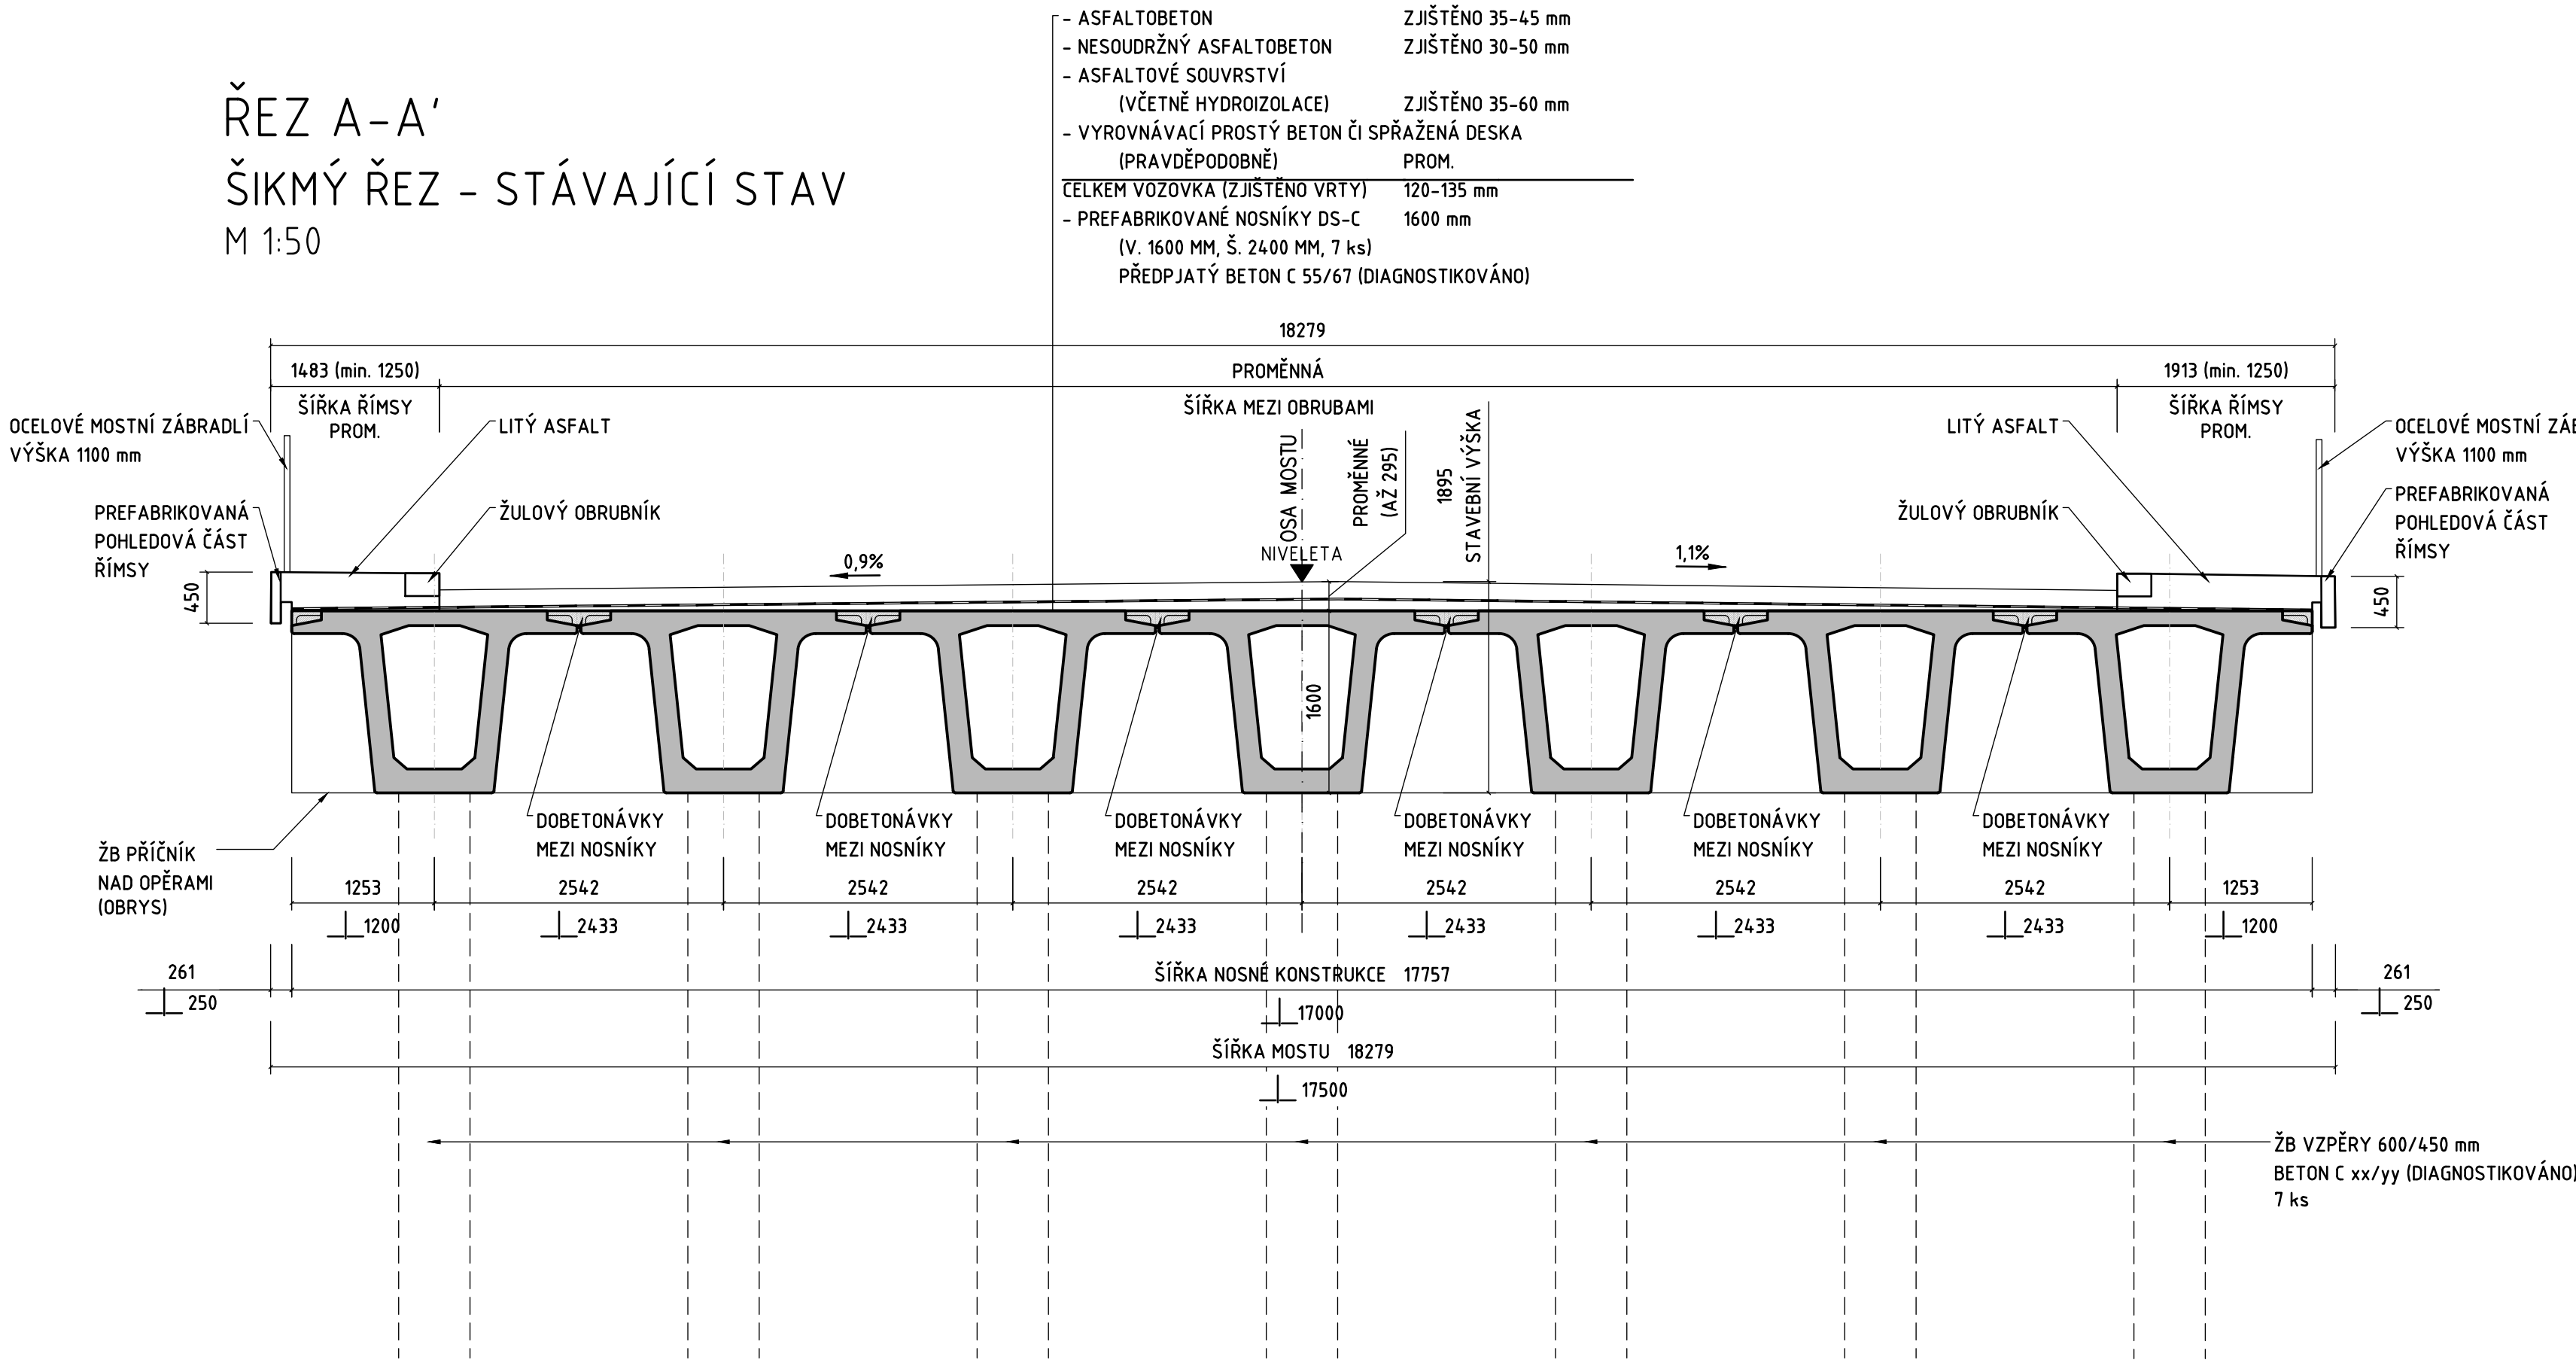

PODÉLNÝ ŘEZ
M 1:250

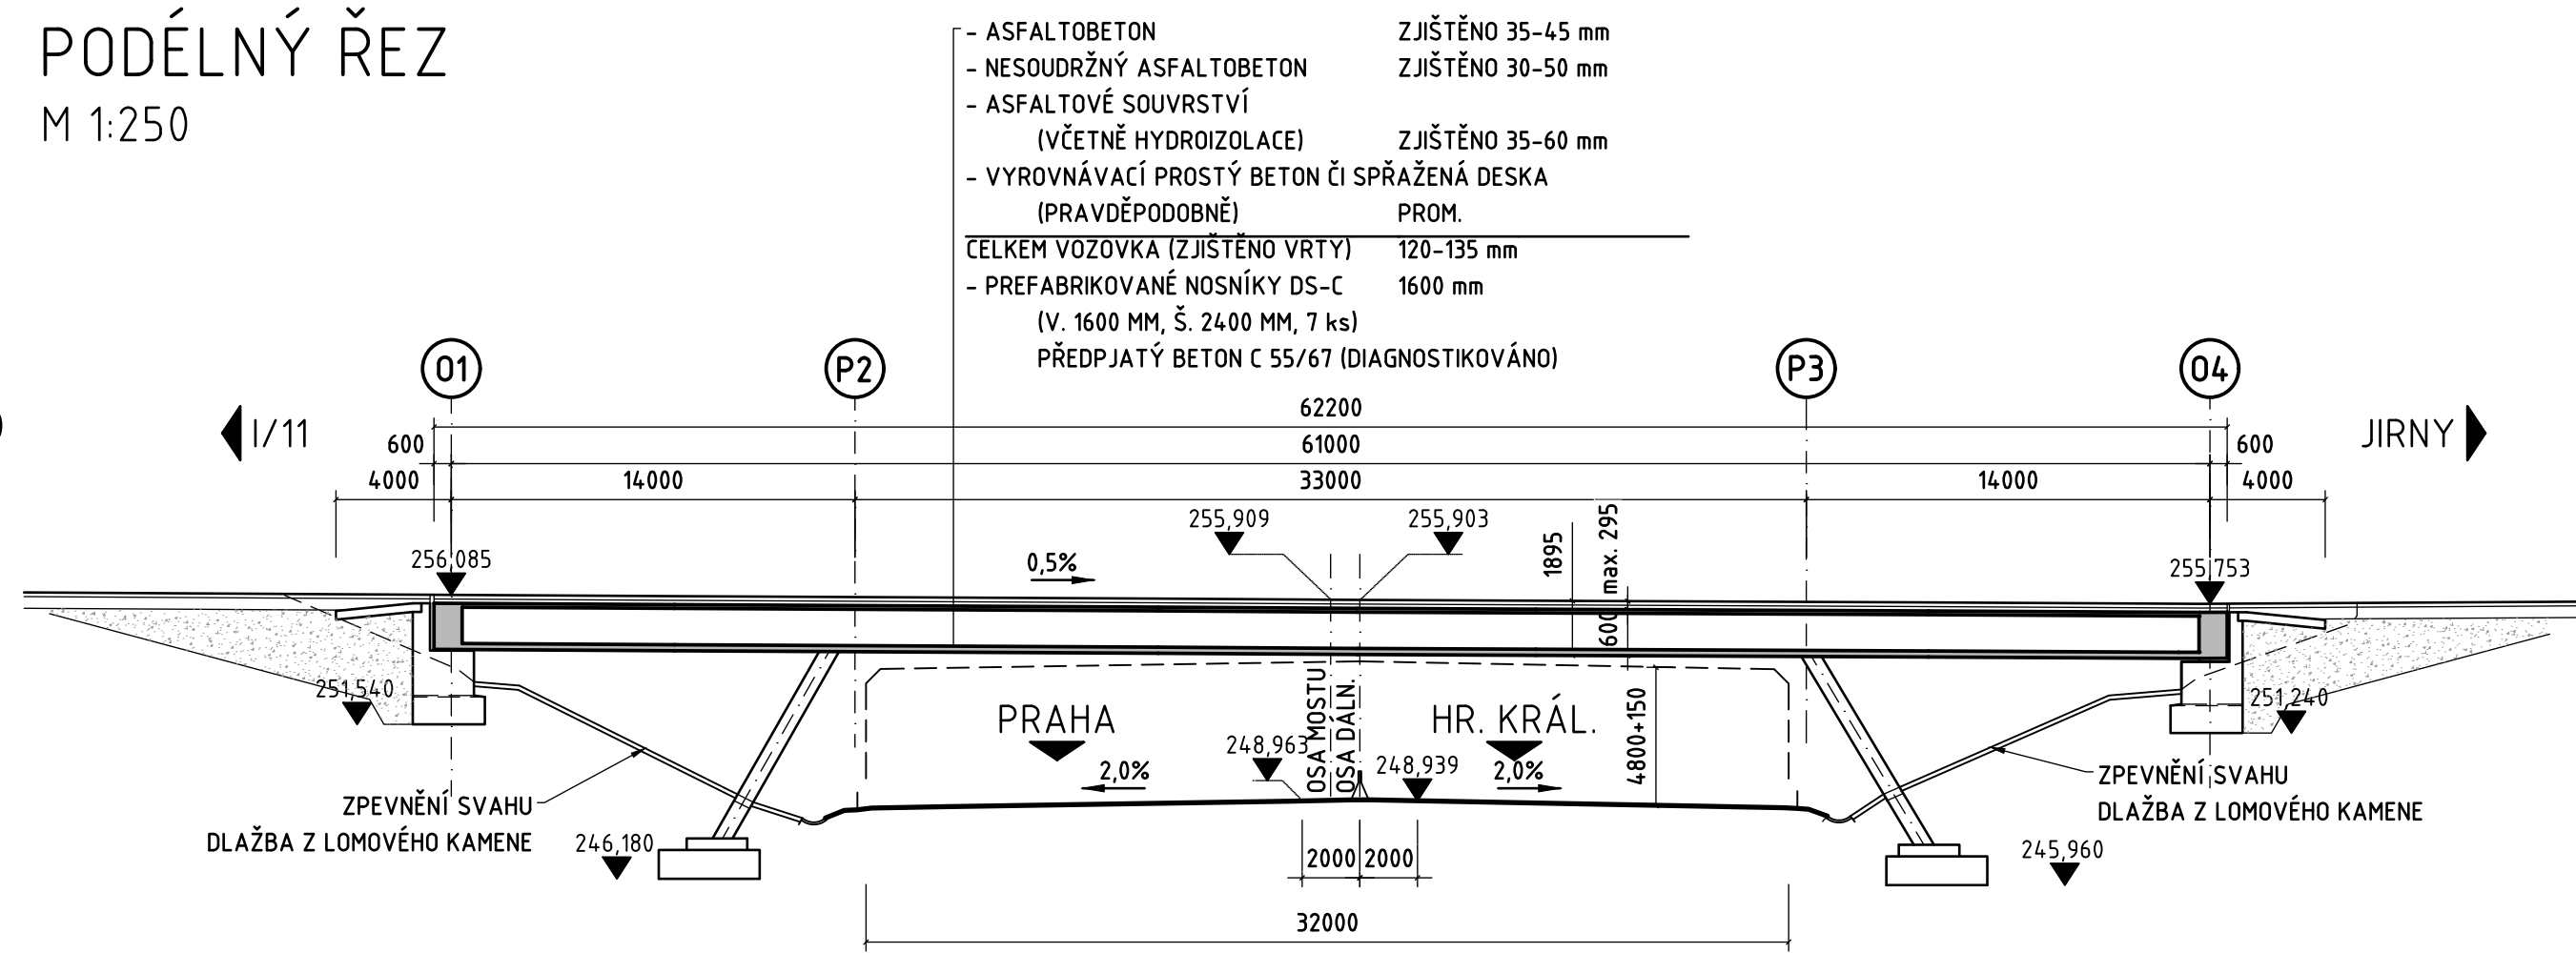

PŮDORYS STÁVAJÍCÍHO STAVU
M 1:250

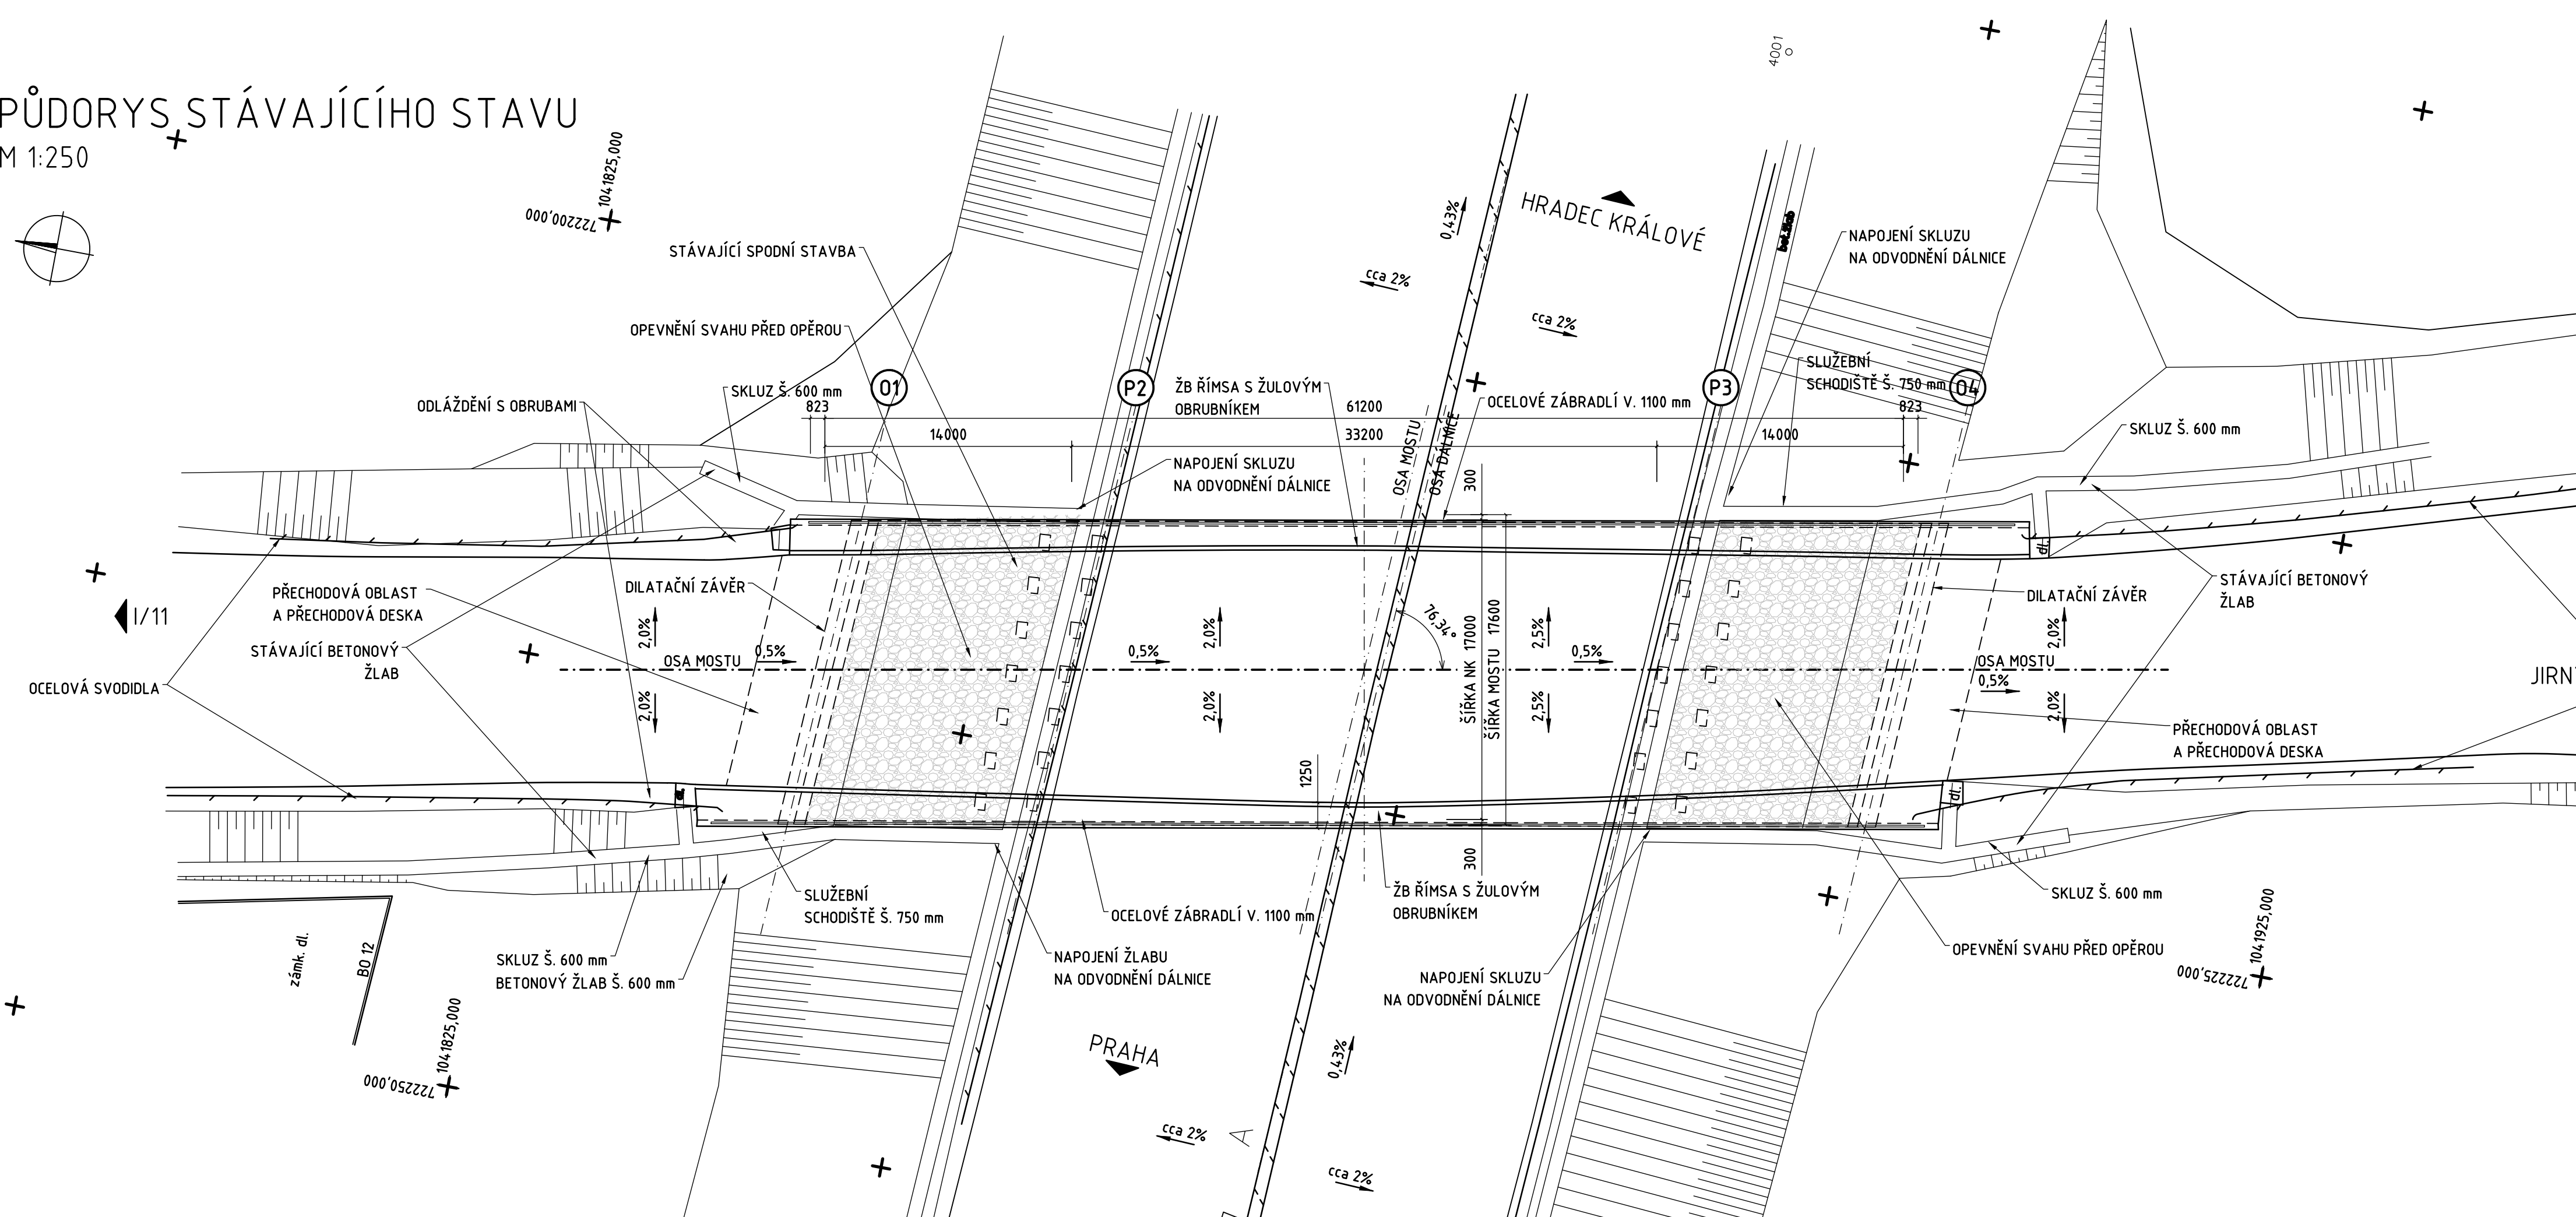

Souřadnicový systém: S-JTSK
Výškový systém: Bpv

SO 001 DEMOLICE STÁVAJÍCÍHO MOSTU

Objednatel stavby:

Středočeský kraj

STŘEDOČESKÝ KRAJ
Zborovská 11
150 21 Praha 5
Česká republika

Razítko :
kontrolouval :
Datum :
Podpis :

Zhotovitel PDPS:

Valbek

Valbek, spol. s r.o., stř. Praha
V ošlnách 2300/75
100 00 Praha 10
Česká republika

Razítko :
kontrolouval :
Datum :
Podpis :

Valbek	Vypracoval Ing. Michal Brada	Ing. Jakub Heřman	Zak. číslo Datum	15-NO-03-022 12/2023
	Zodp. projektant doc. Ing. L. Vráblík Ph.D.	Ing. Milan Šístek	Stupeň Počet formátů	PDPS 8x A4
	Akce : III/6111 Jirny, most ev. č. 6111-1		Měřítka Č. přílohy:	1:250/50 Paré :
Zhotovitel: Valbek, spol. s r.o., stř. Praha V ošlnách 2300/75 100 00, Praha 10	Příloha: STÁVAJÍCÍ STAV		02	