



MISTNOST

108


PRÍLOHA 108-A

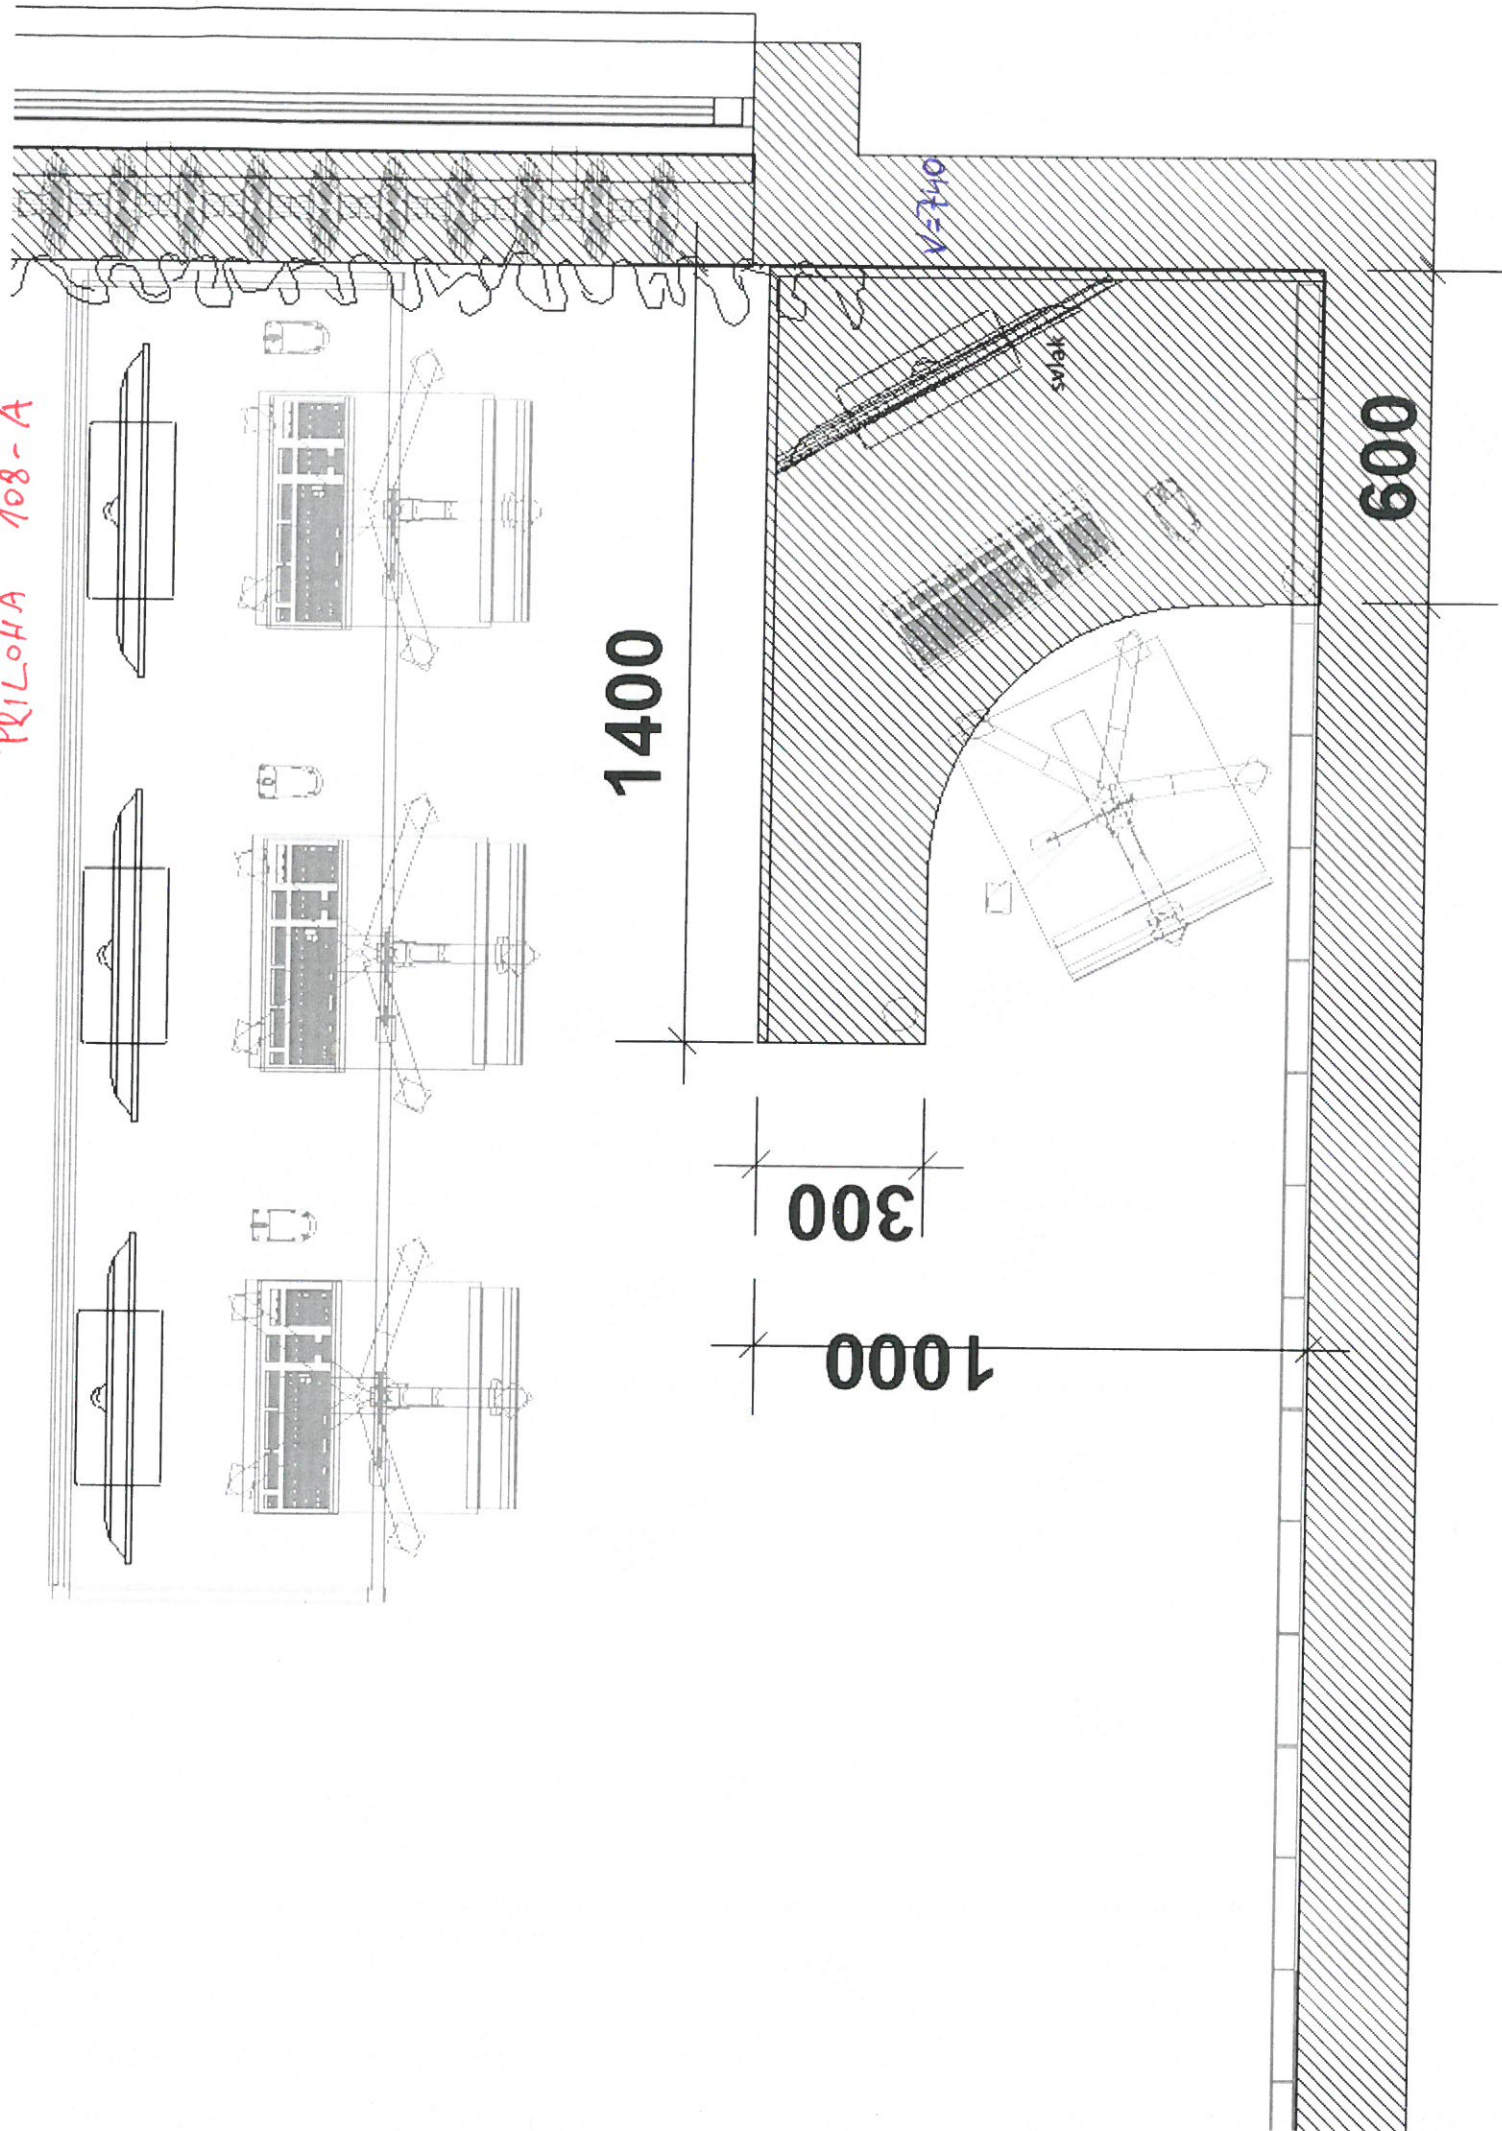





108-A

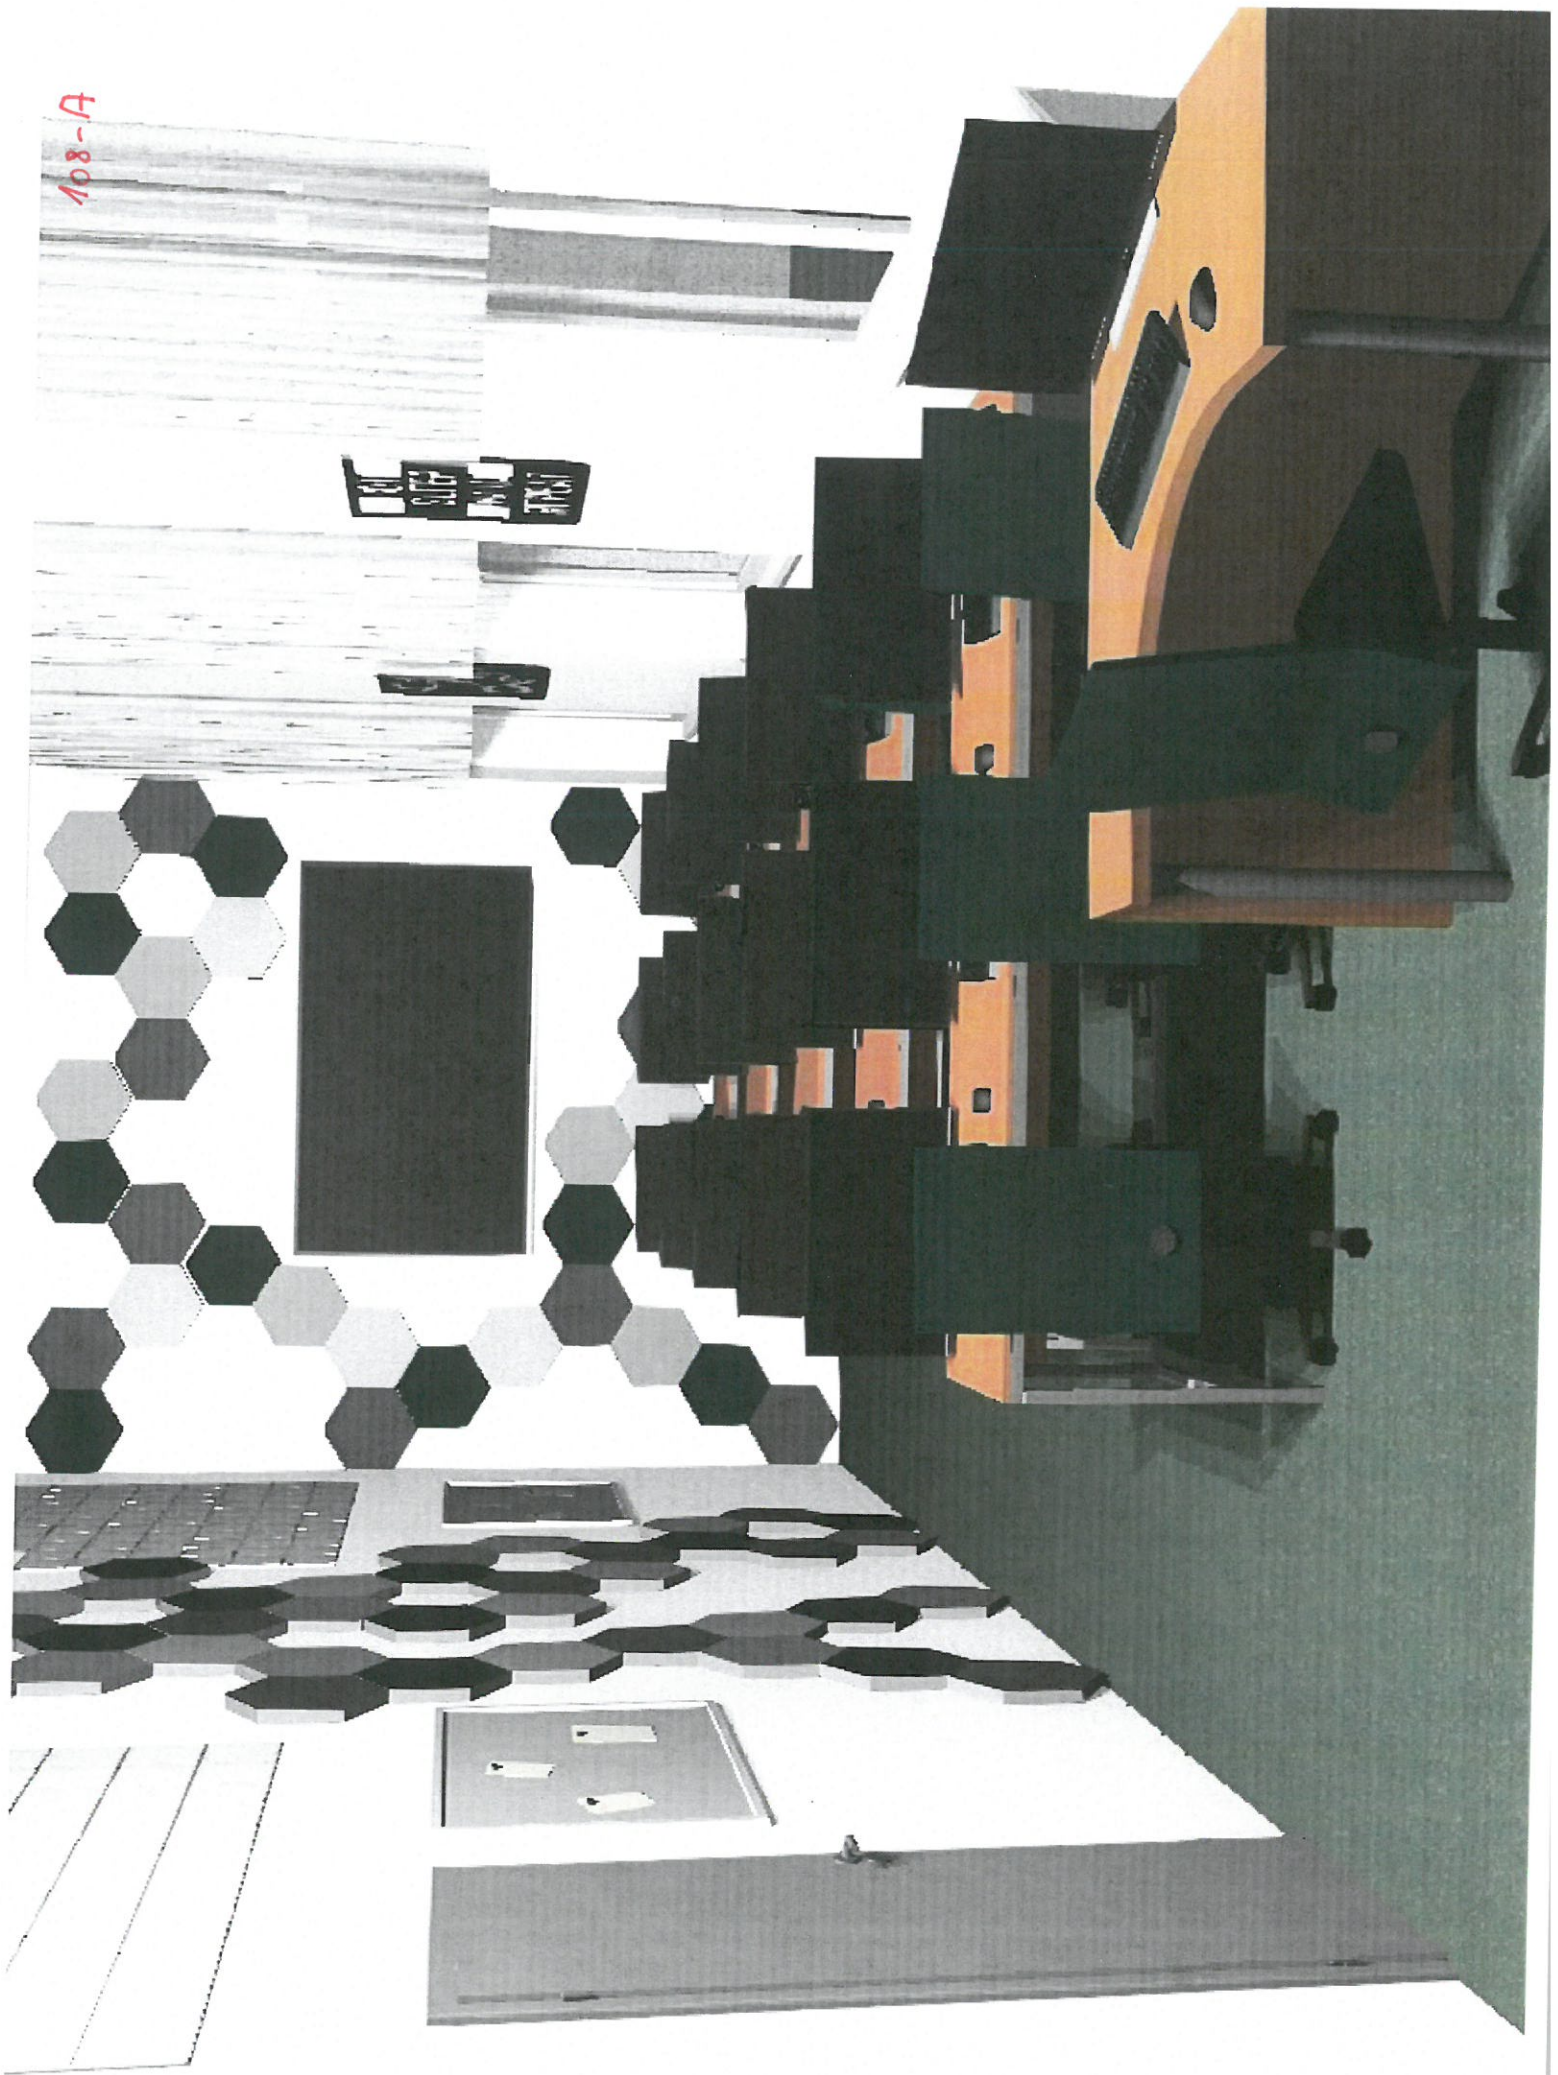





108-B

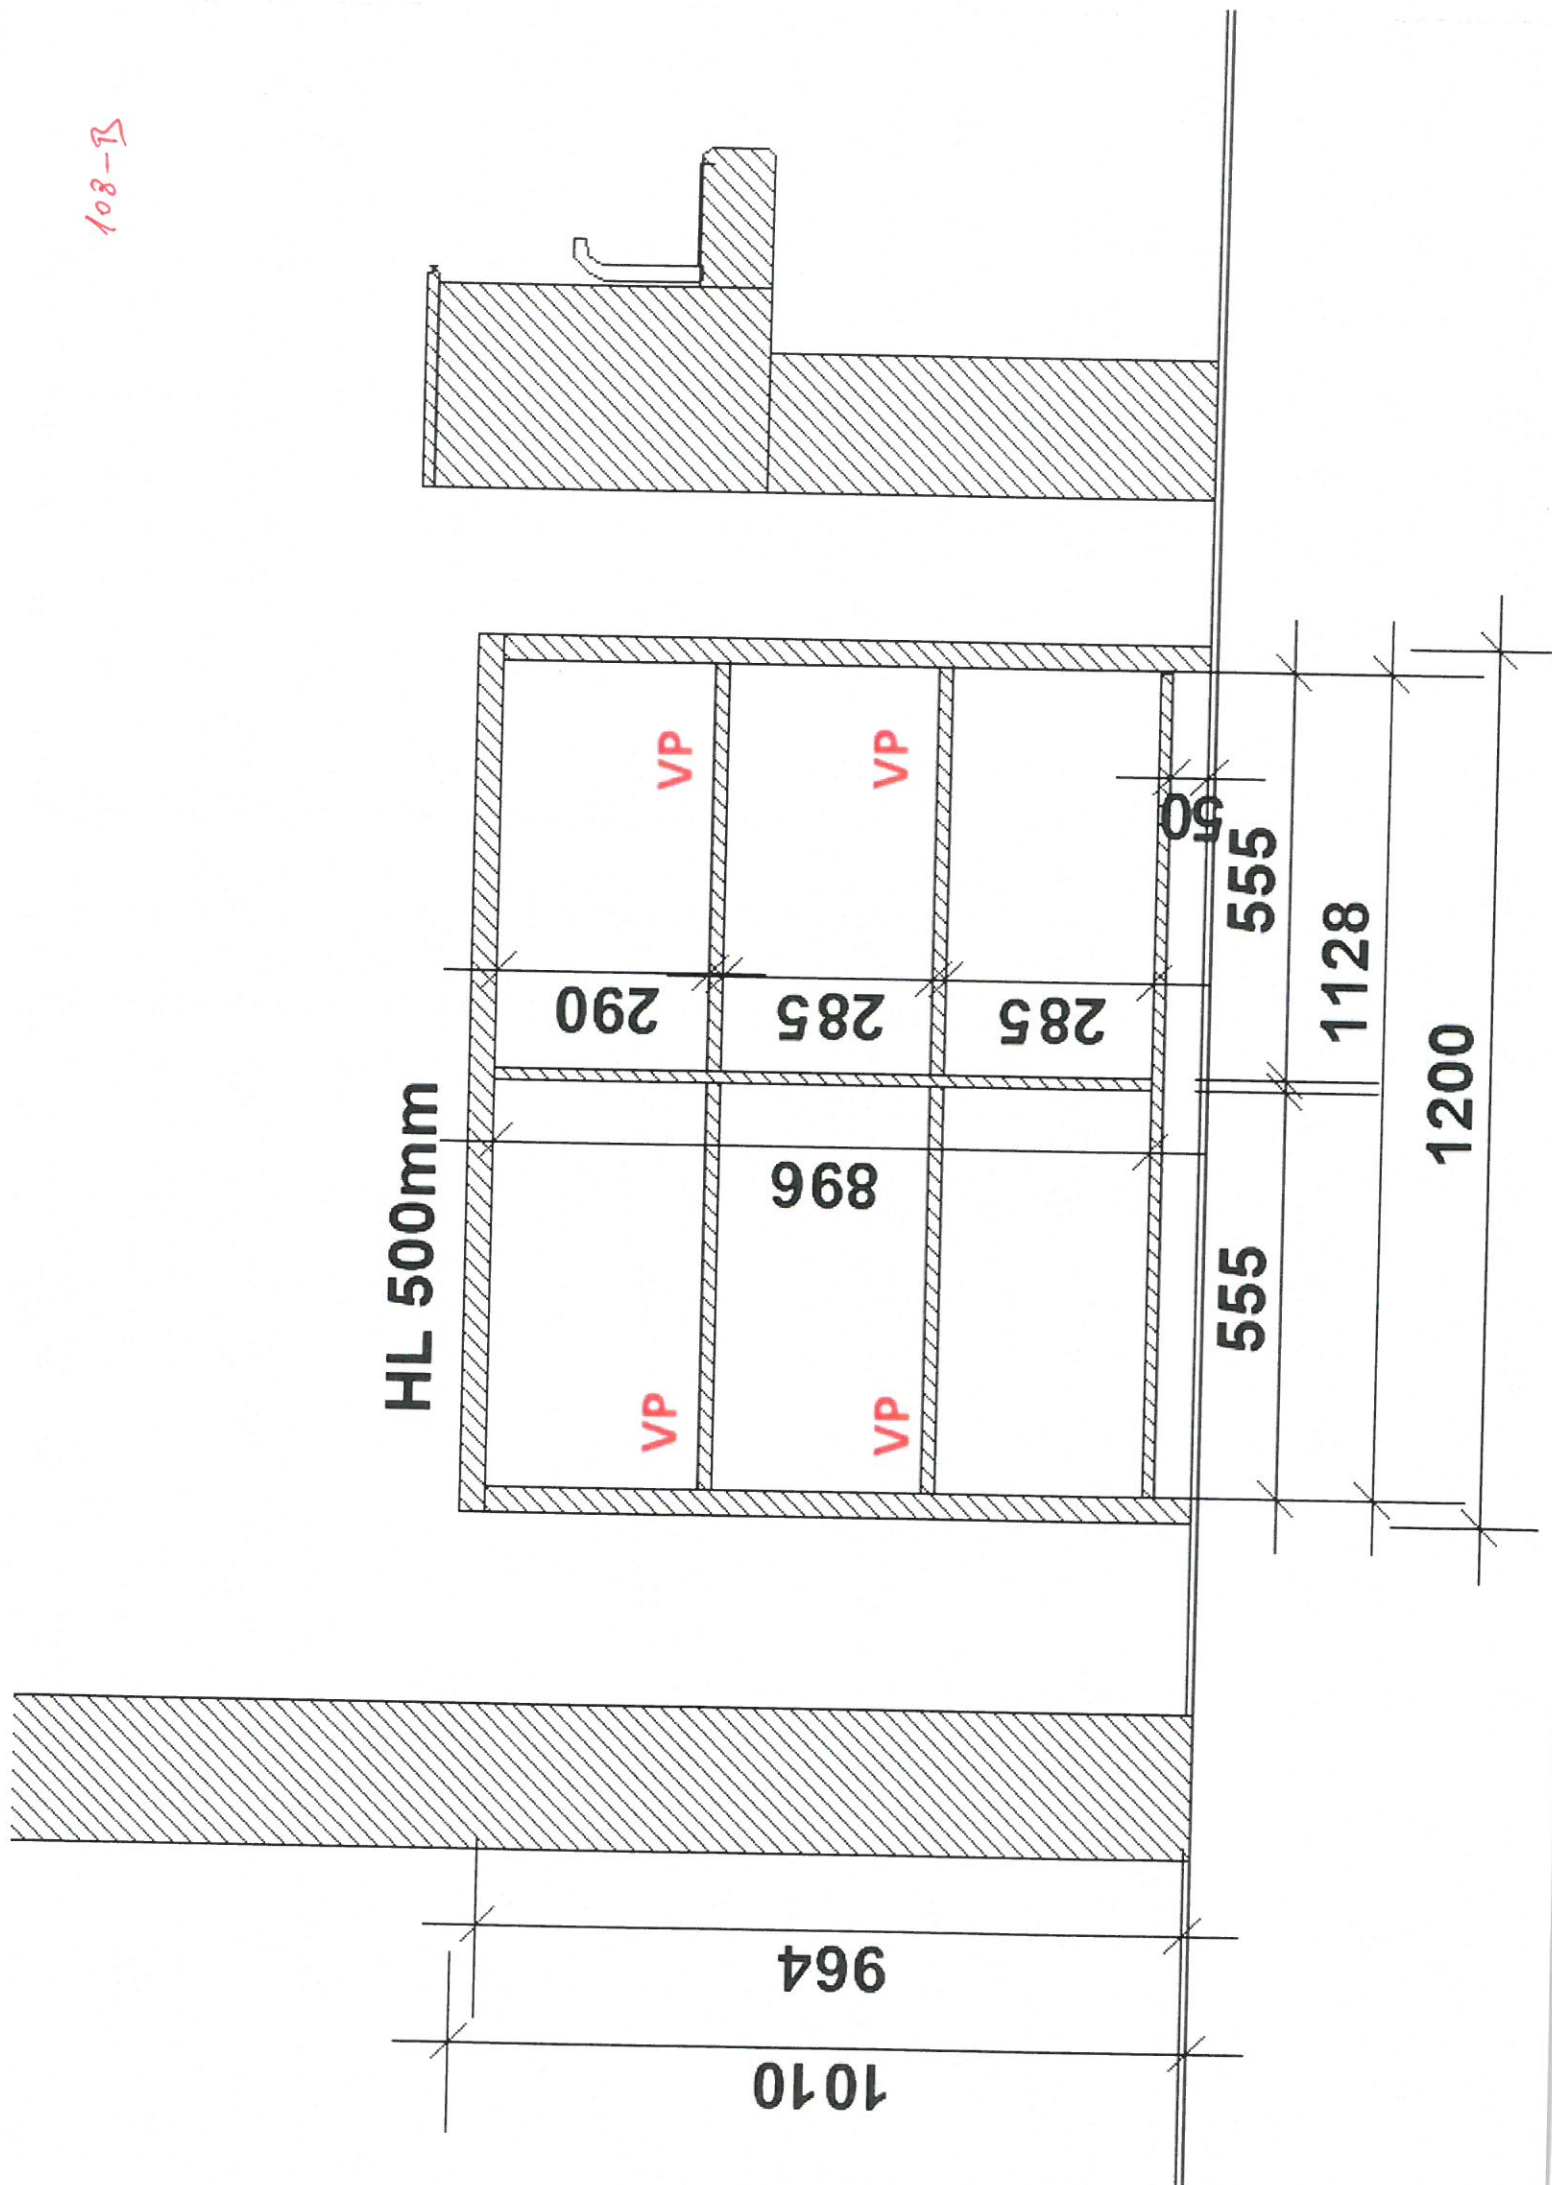

108-B

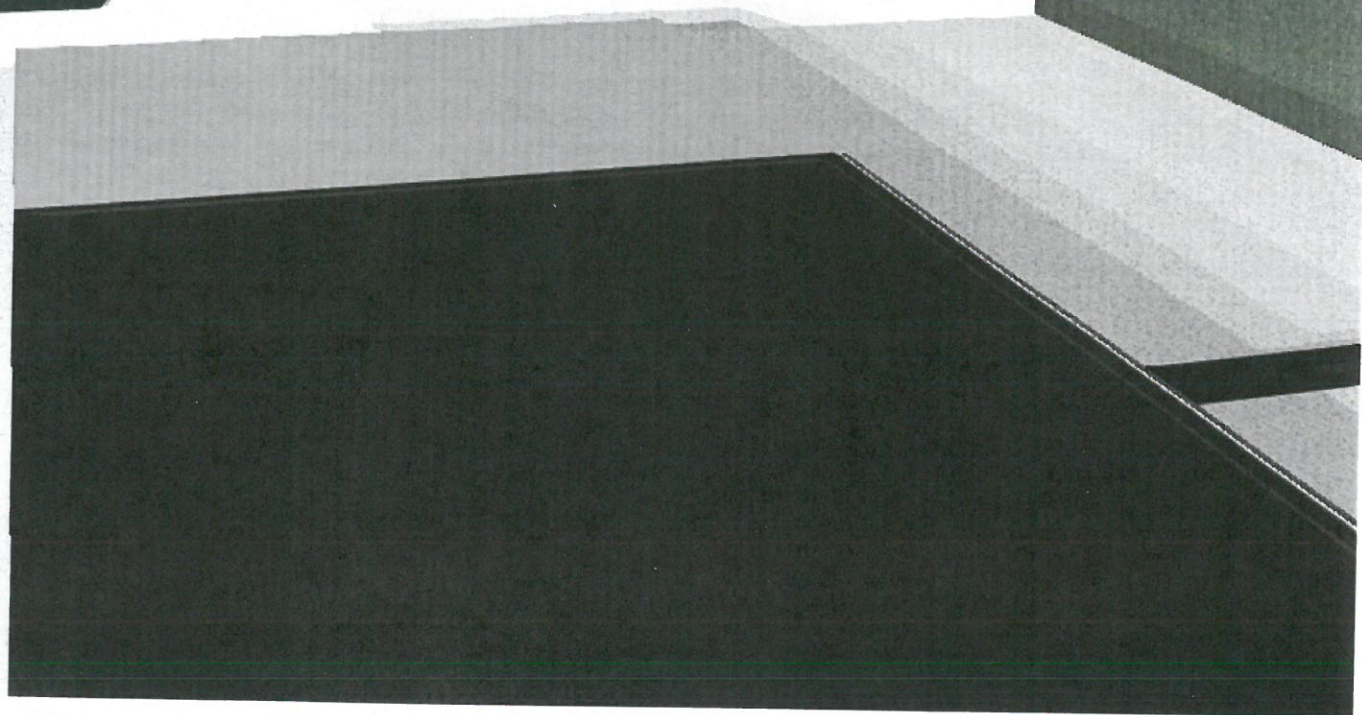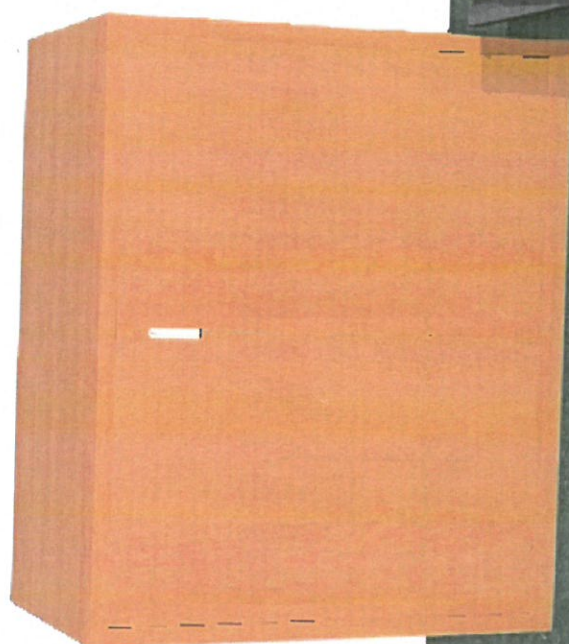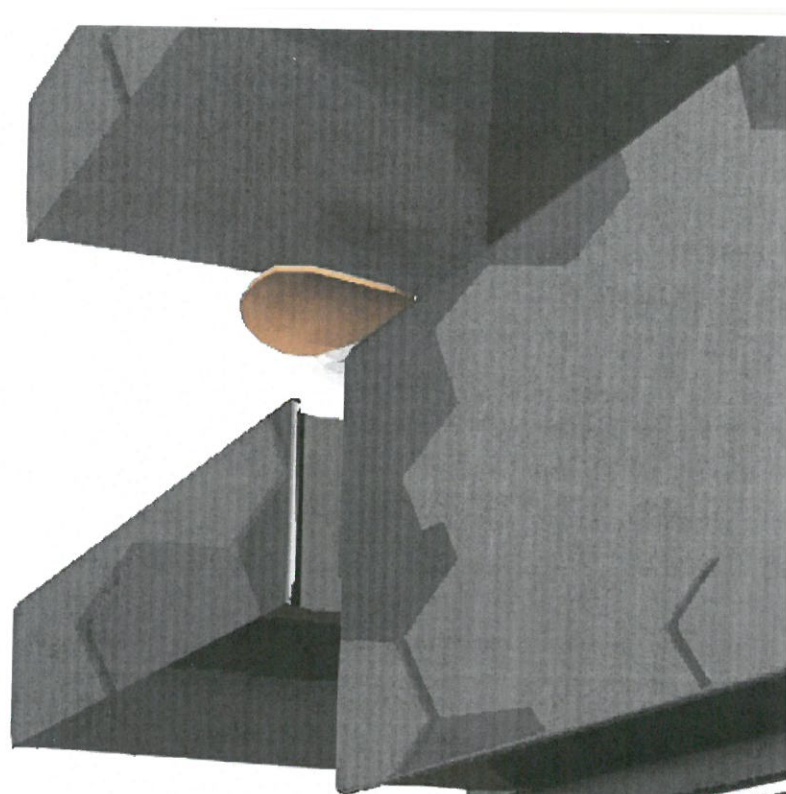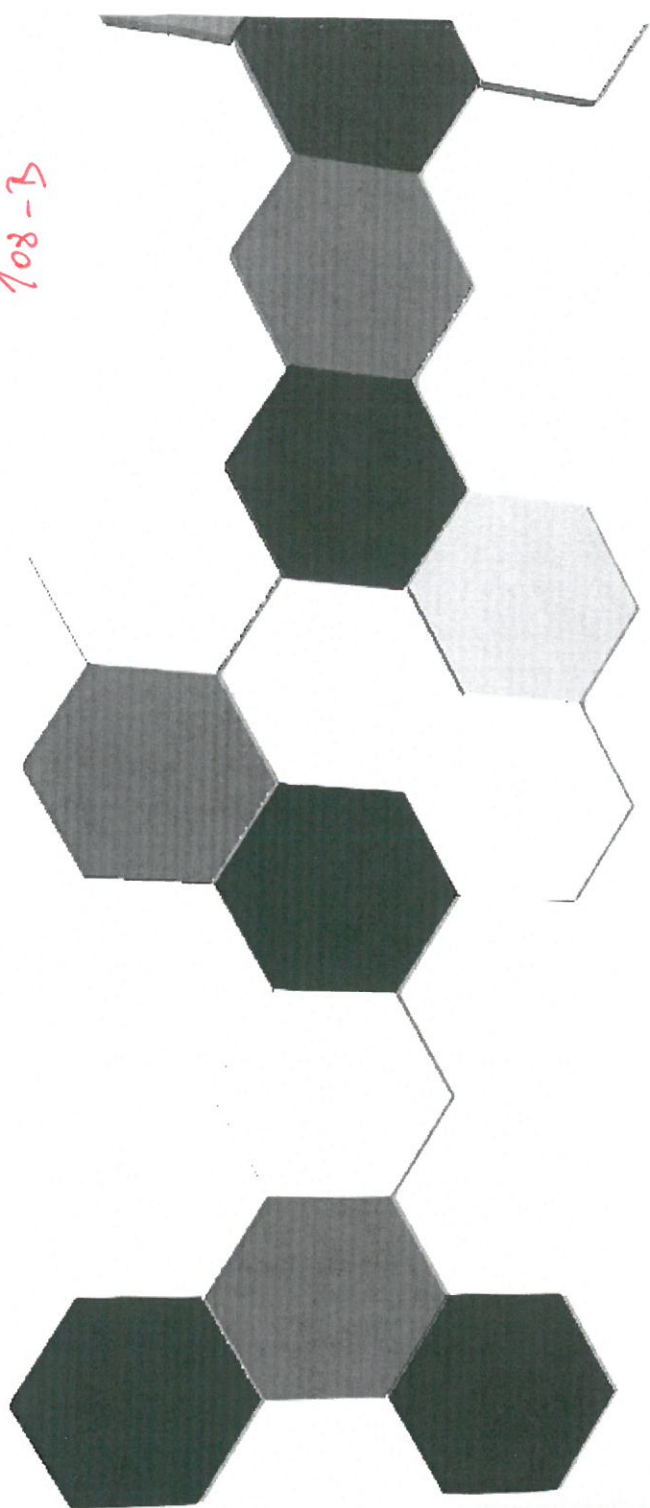


108-B

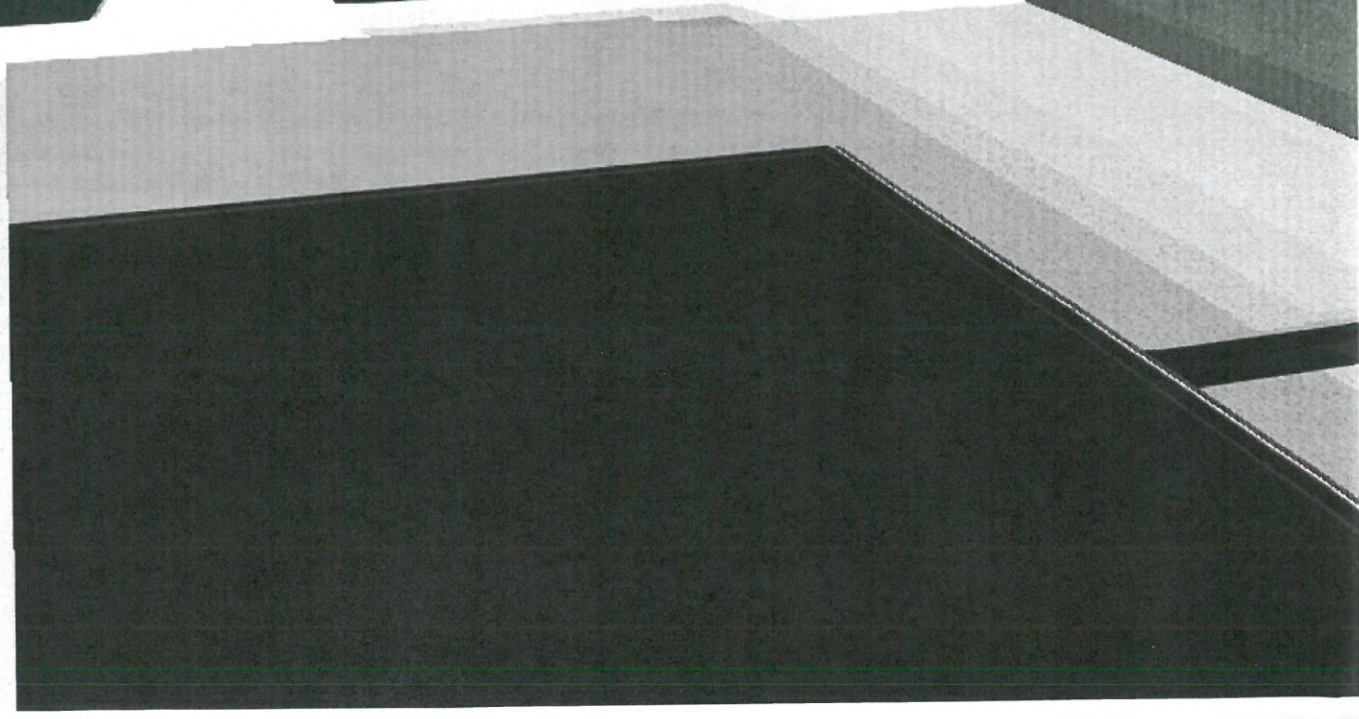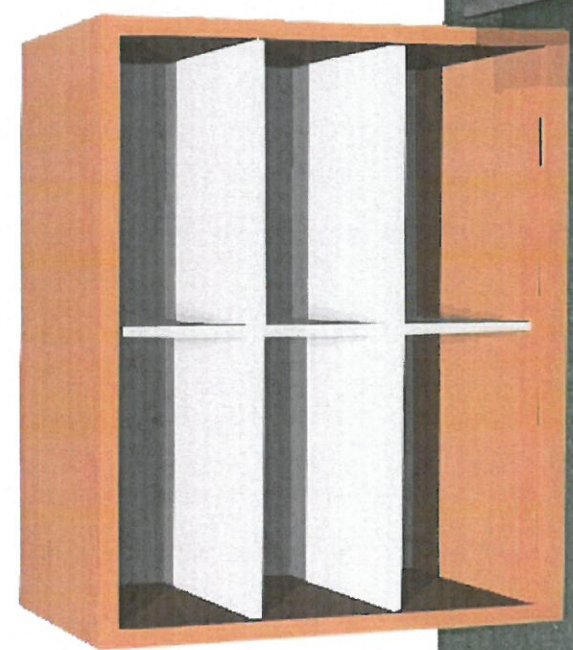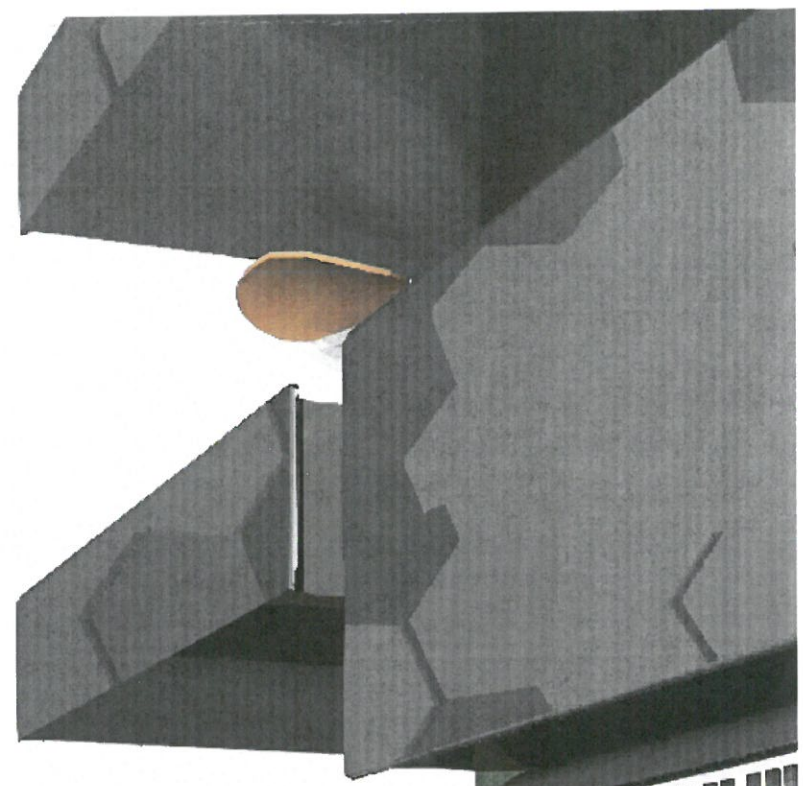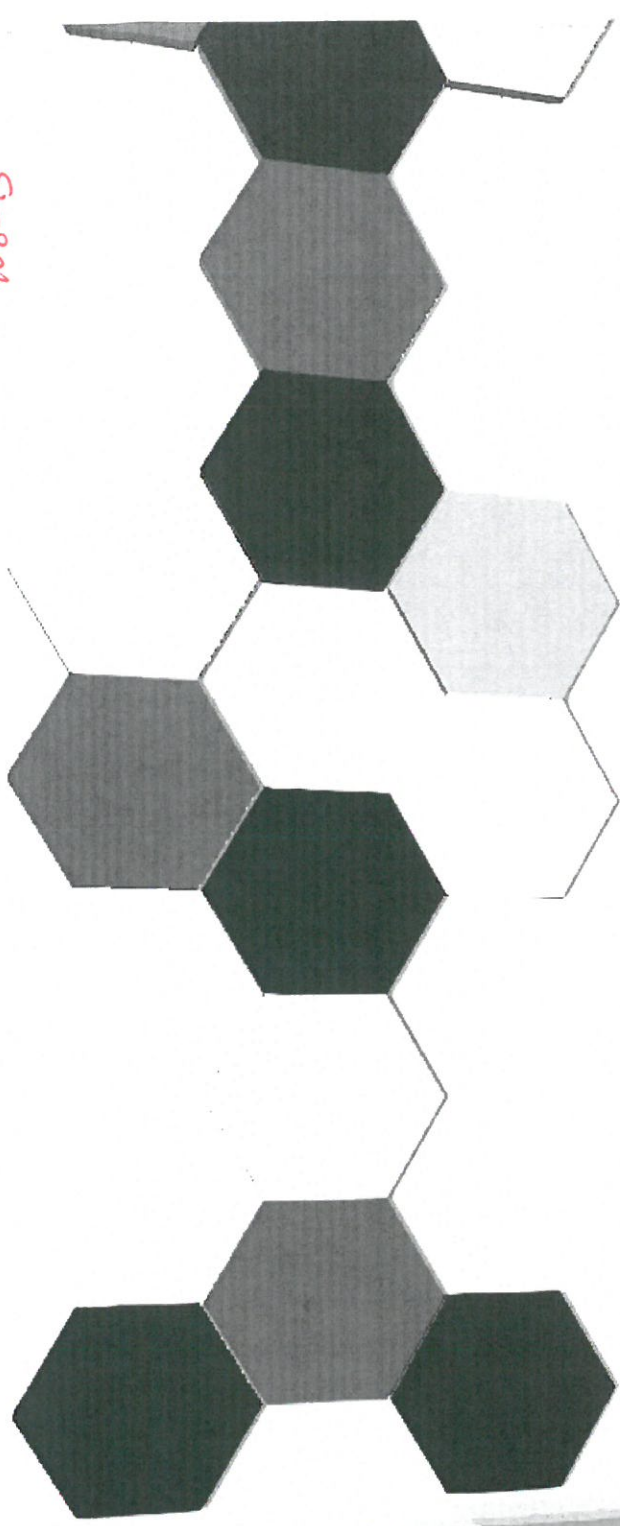


MÍSTNOST

114

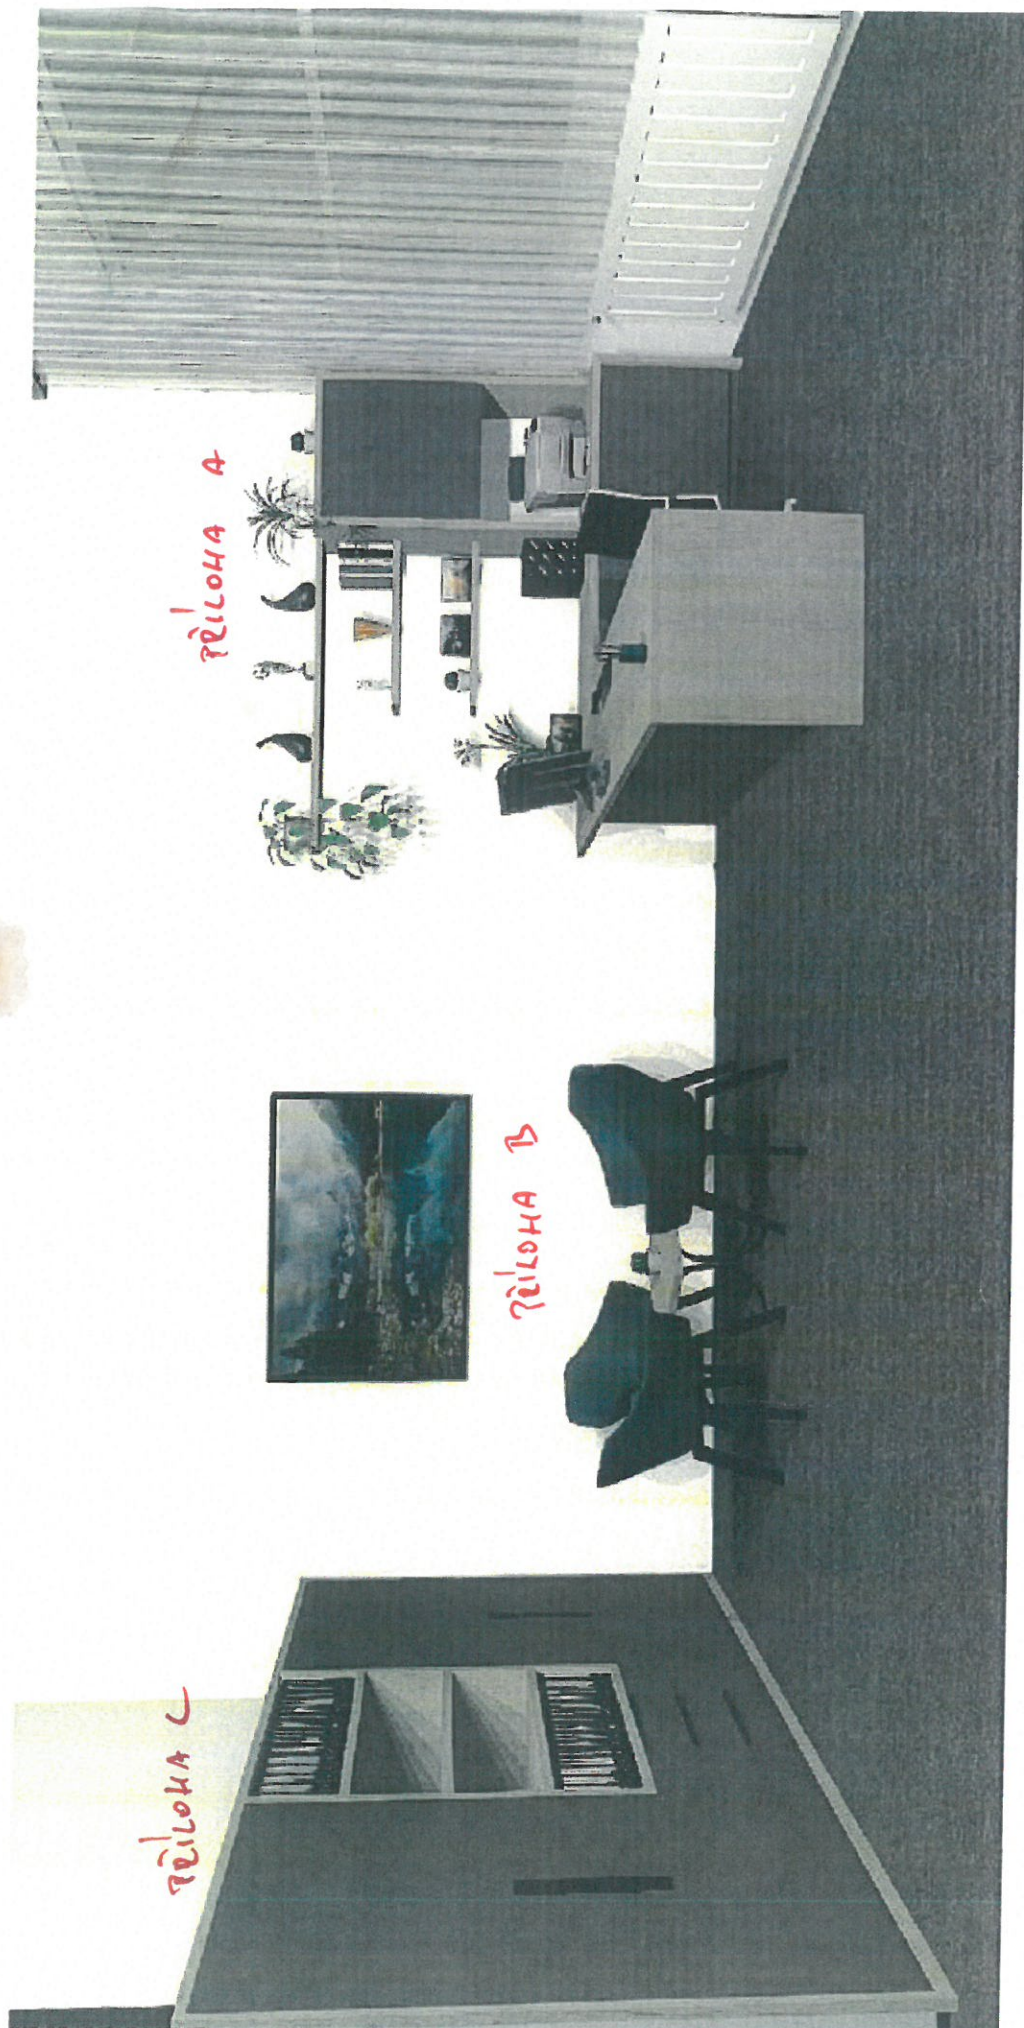




114

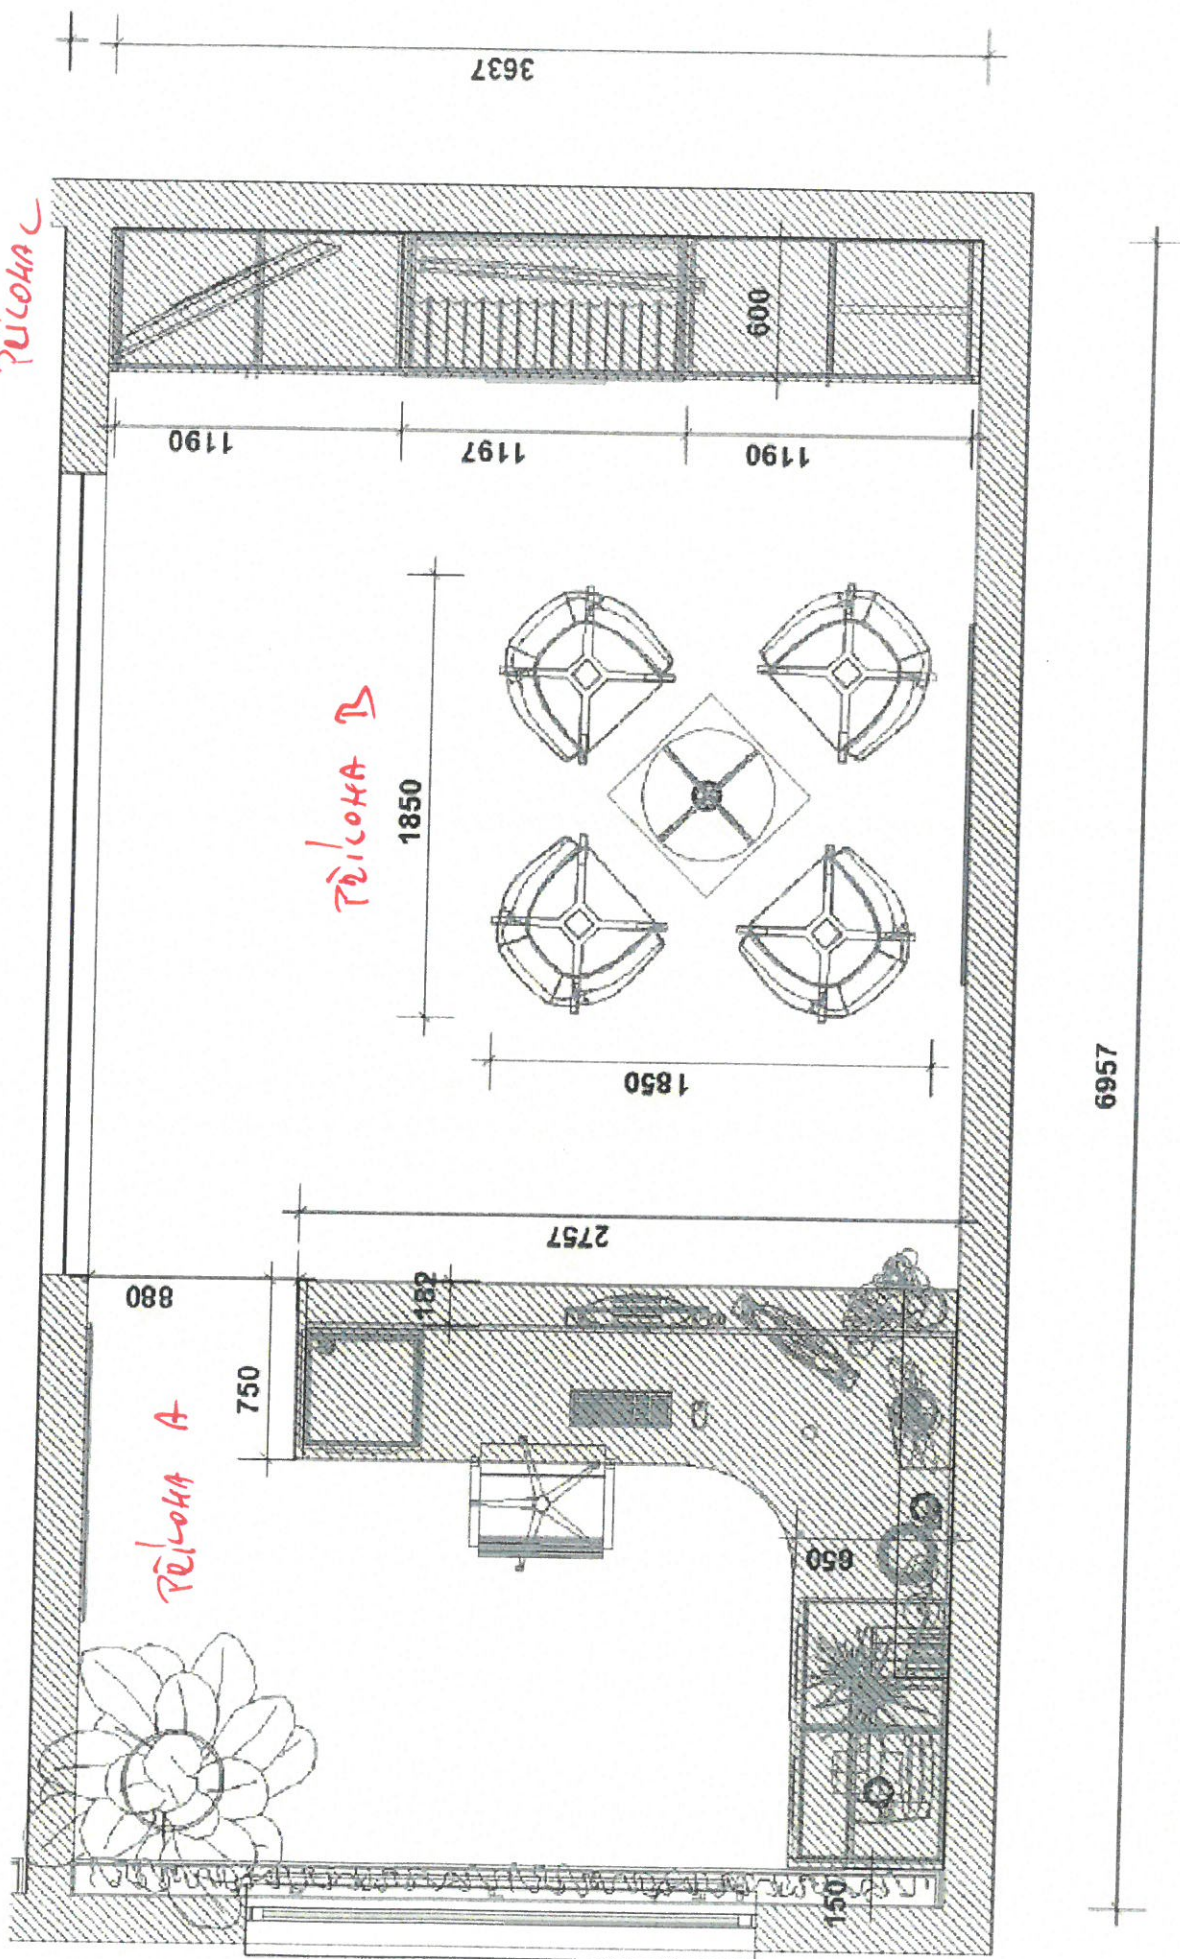




114

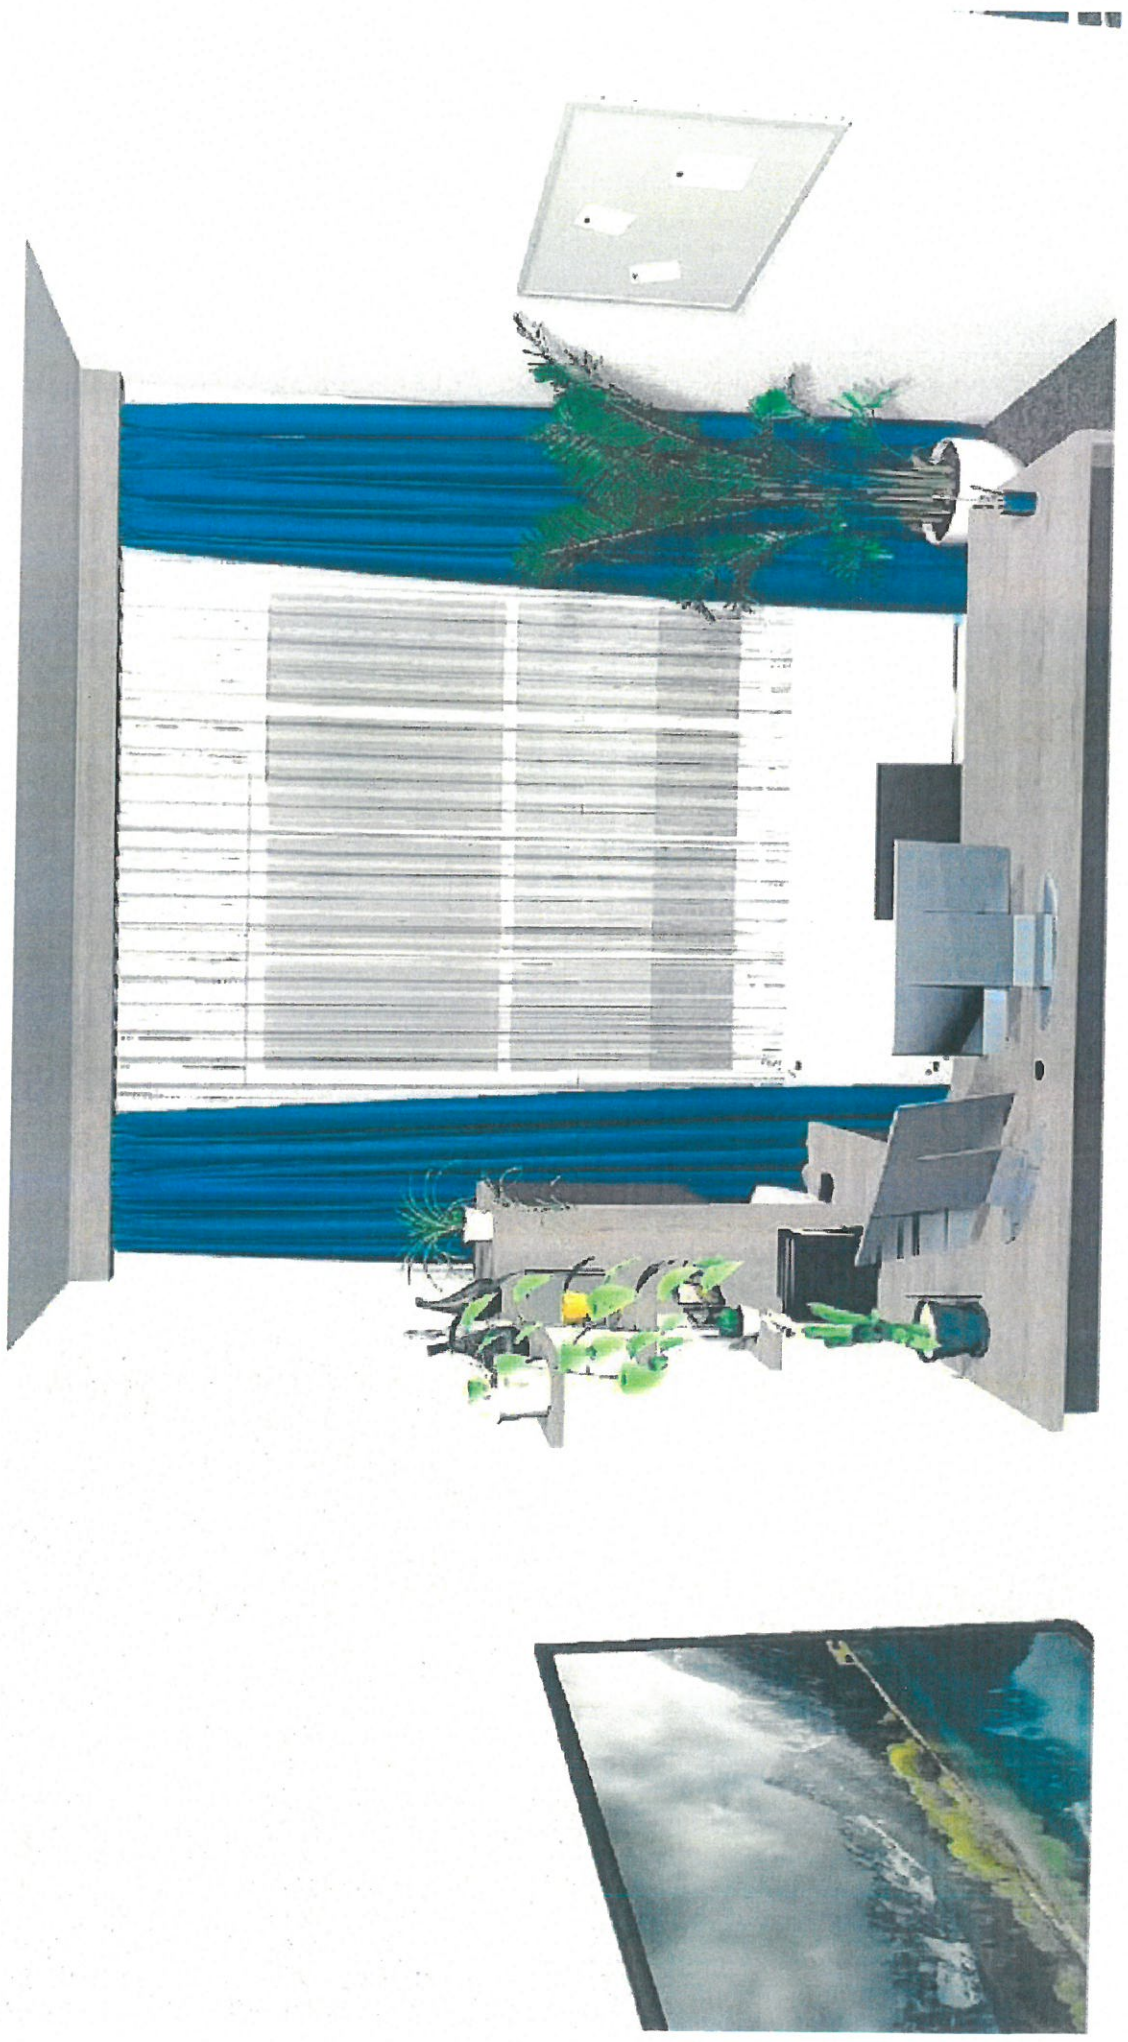





PRICOHA A
114

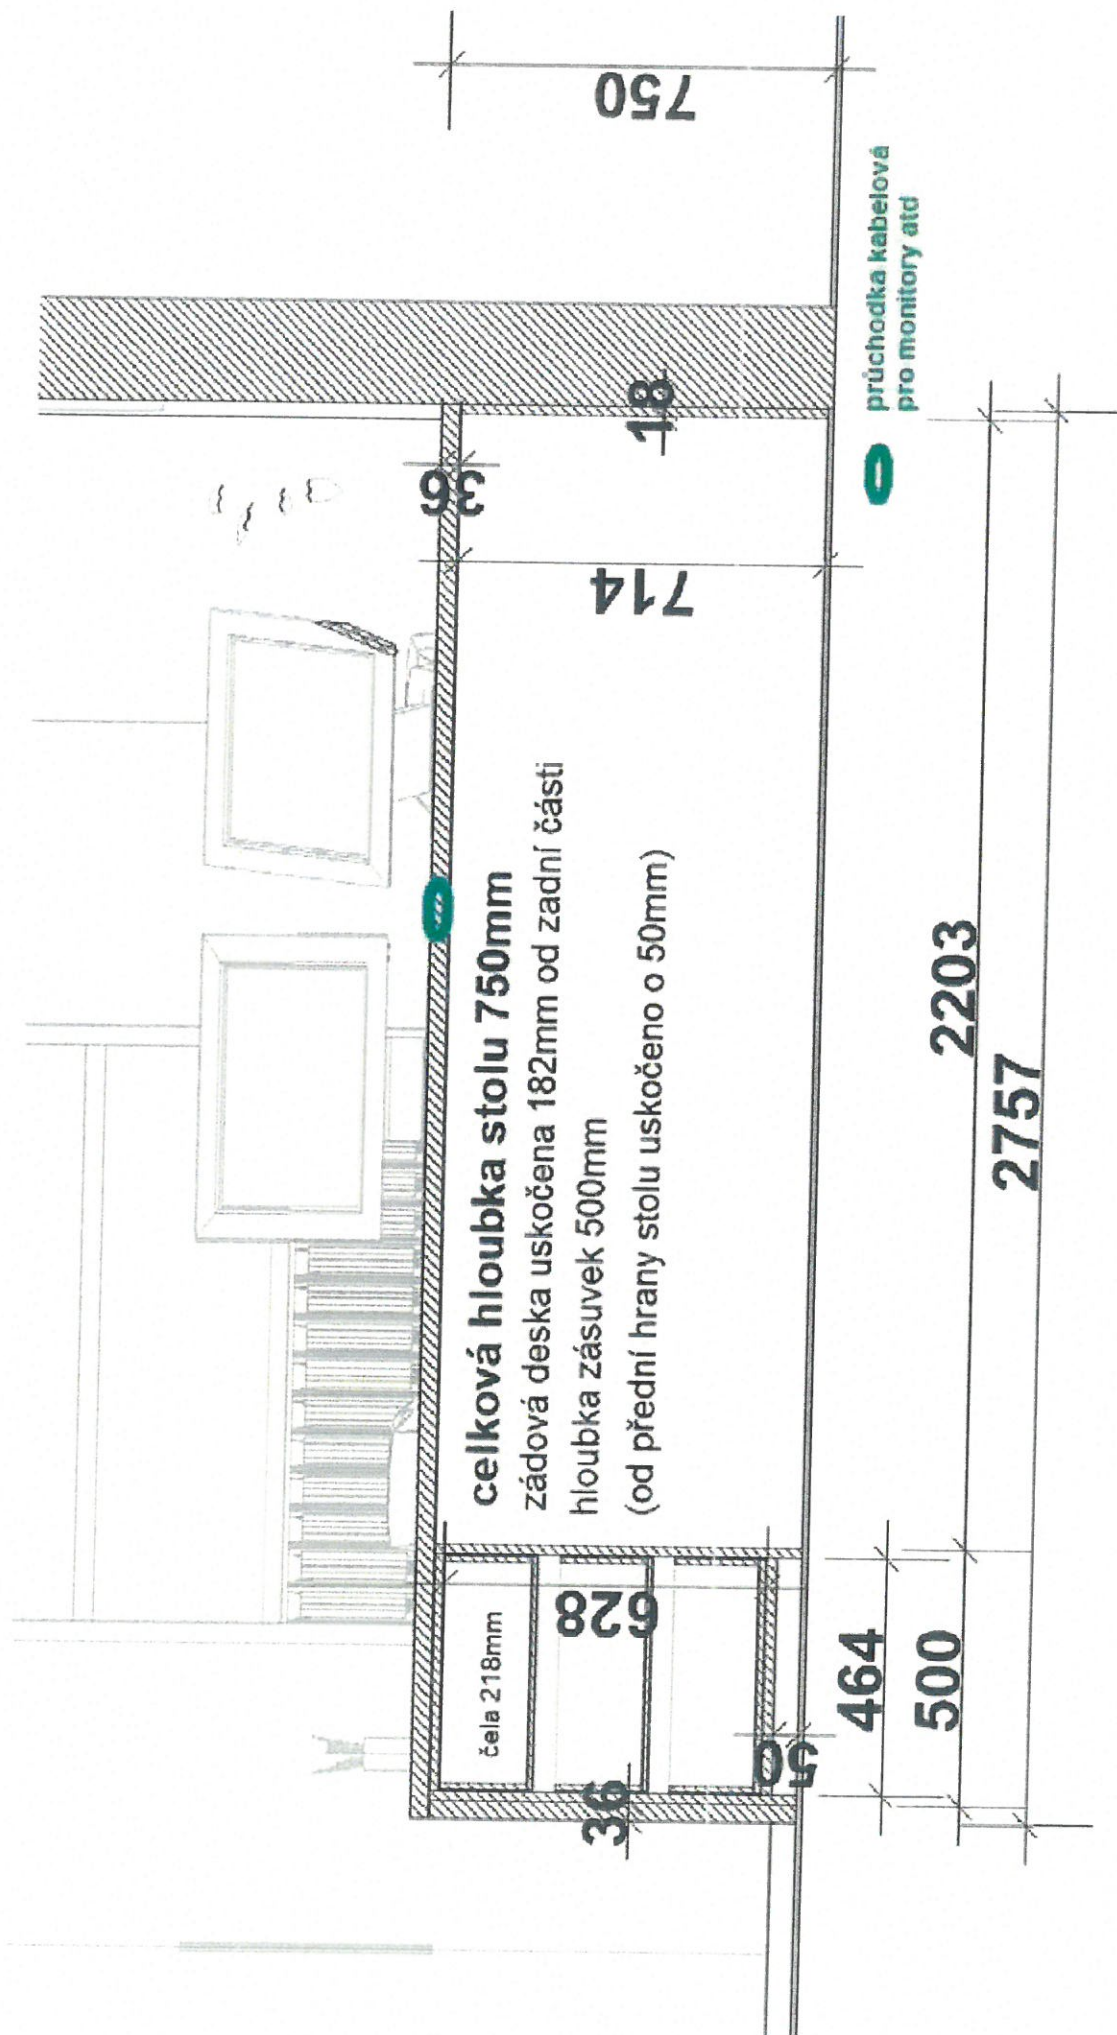


výšku slícovat s výškou skříní
a průchodu do místnosti!!!!

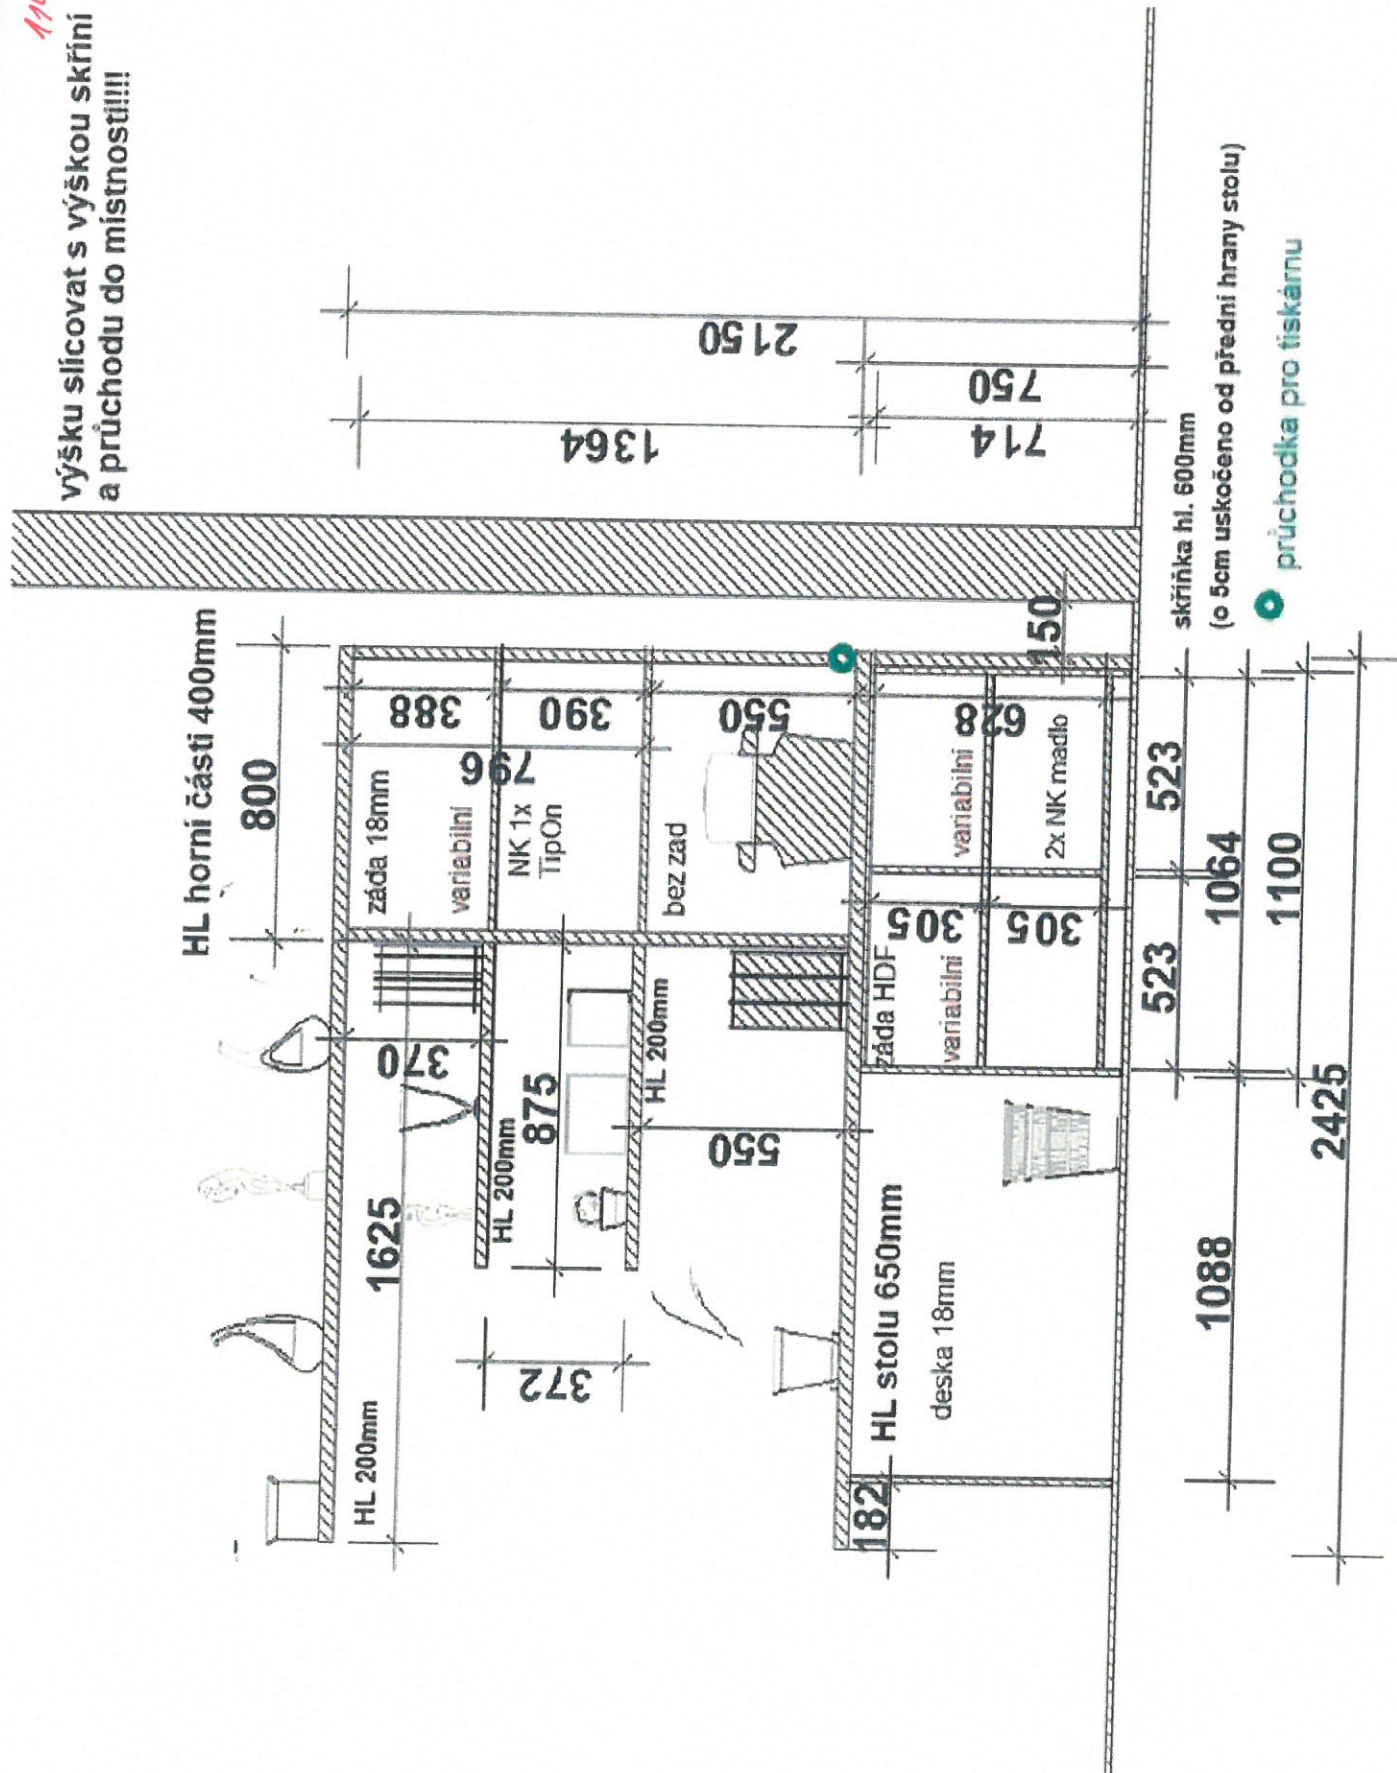

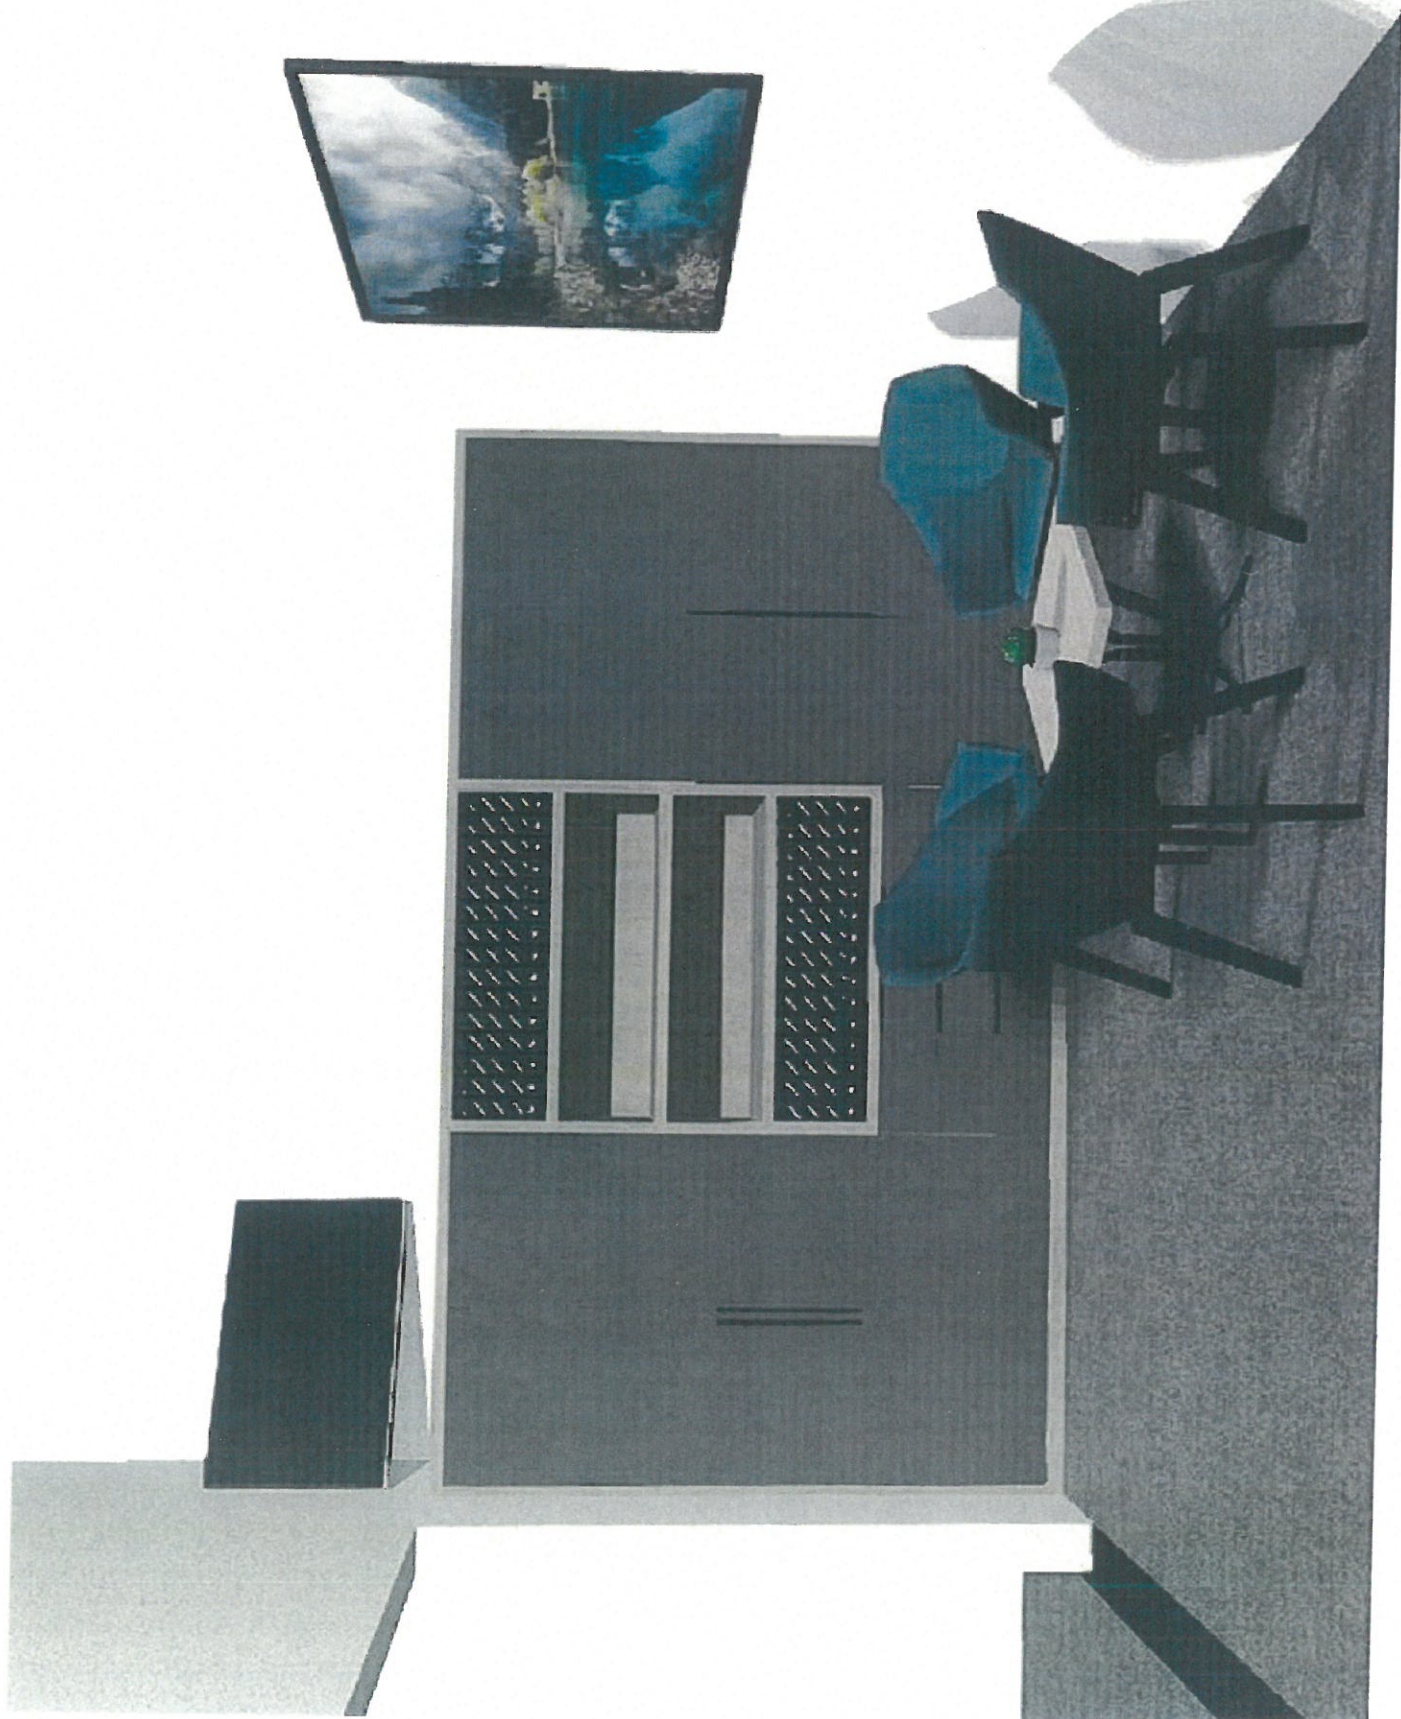




PEILOHA D
114

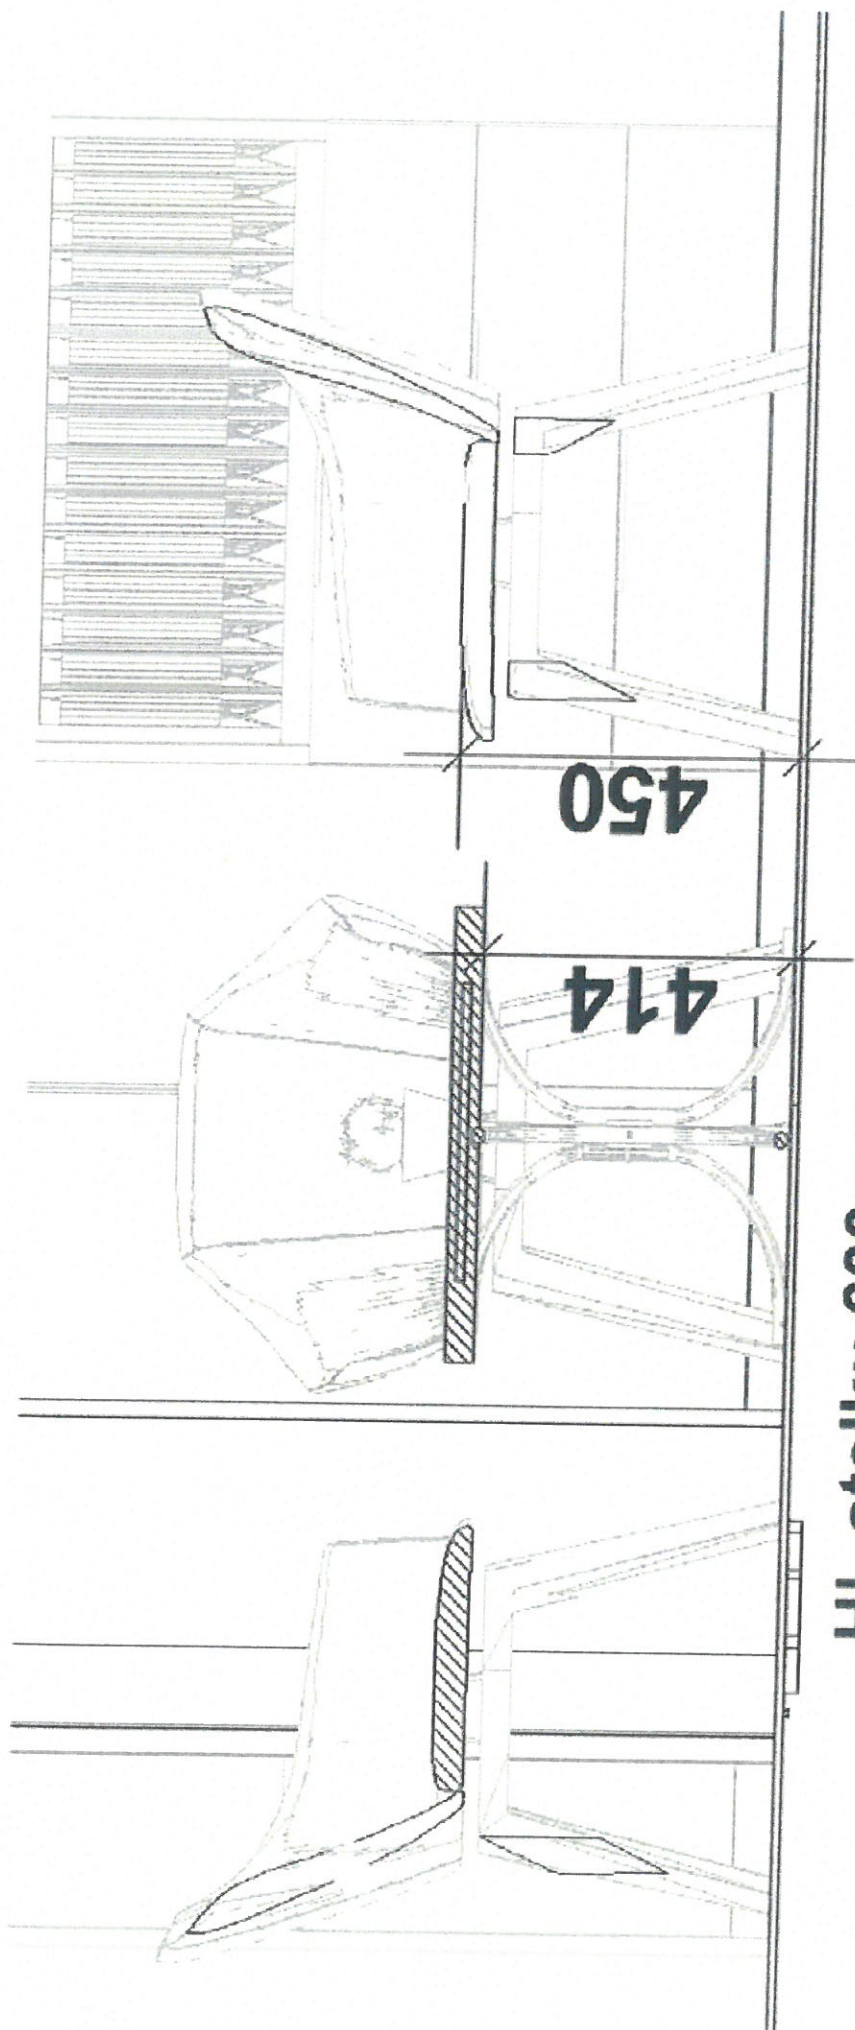

HL stolku 600mm



600

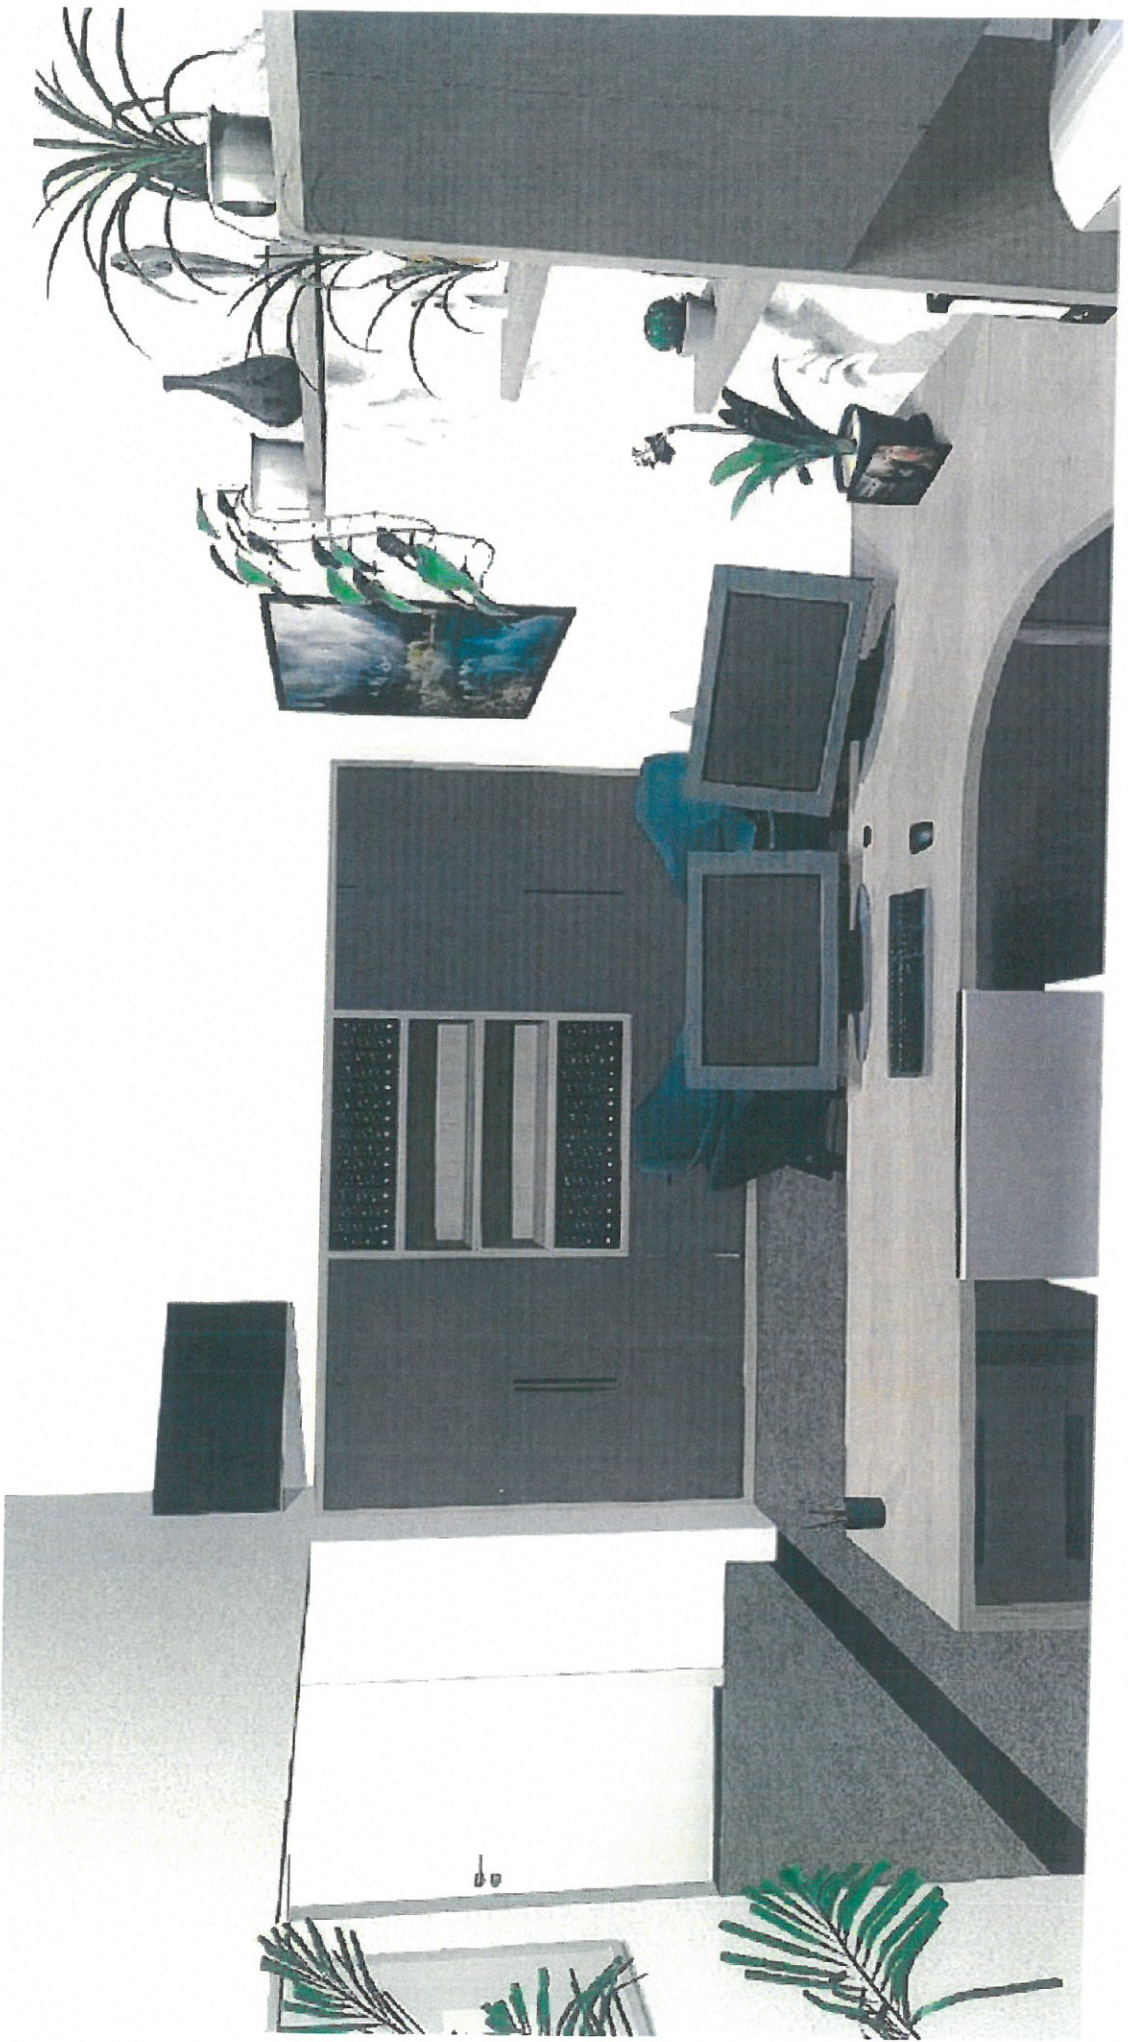


RELOHA C
114

PELOHA C
114

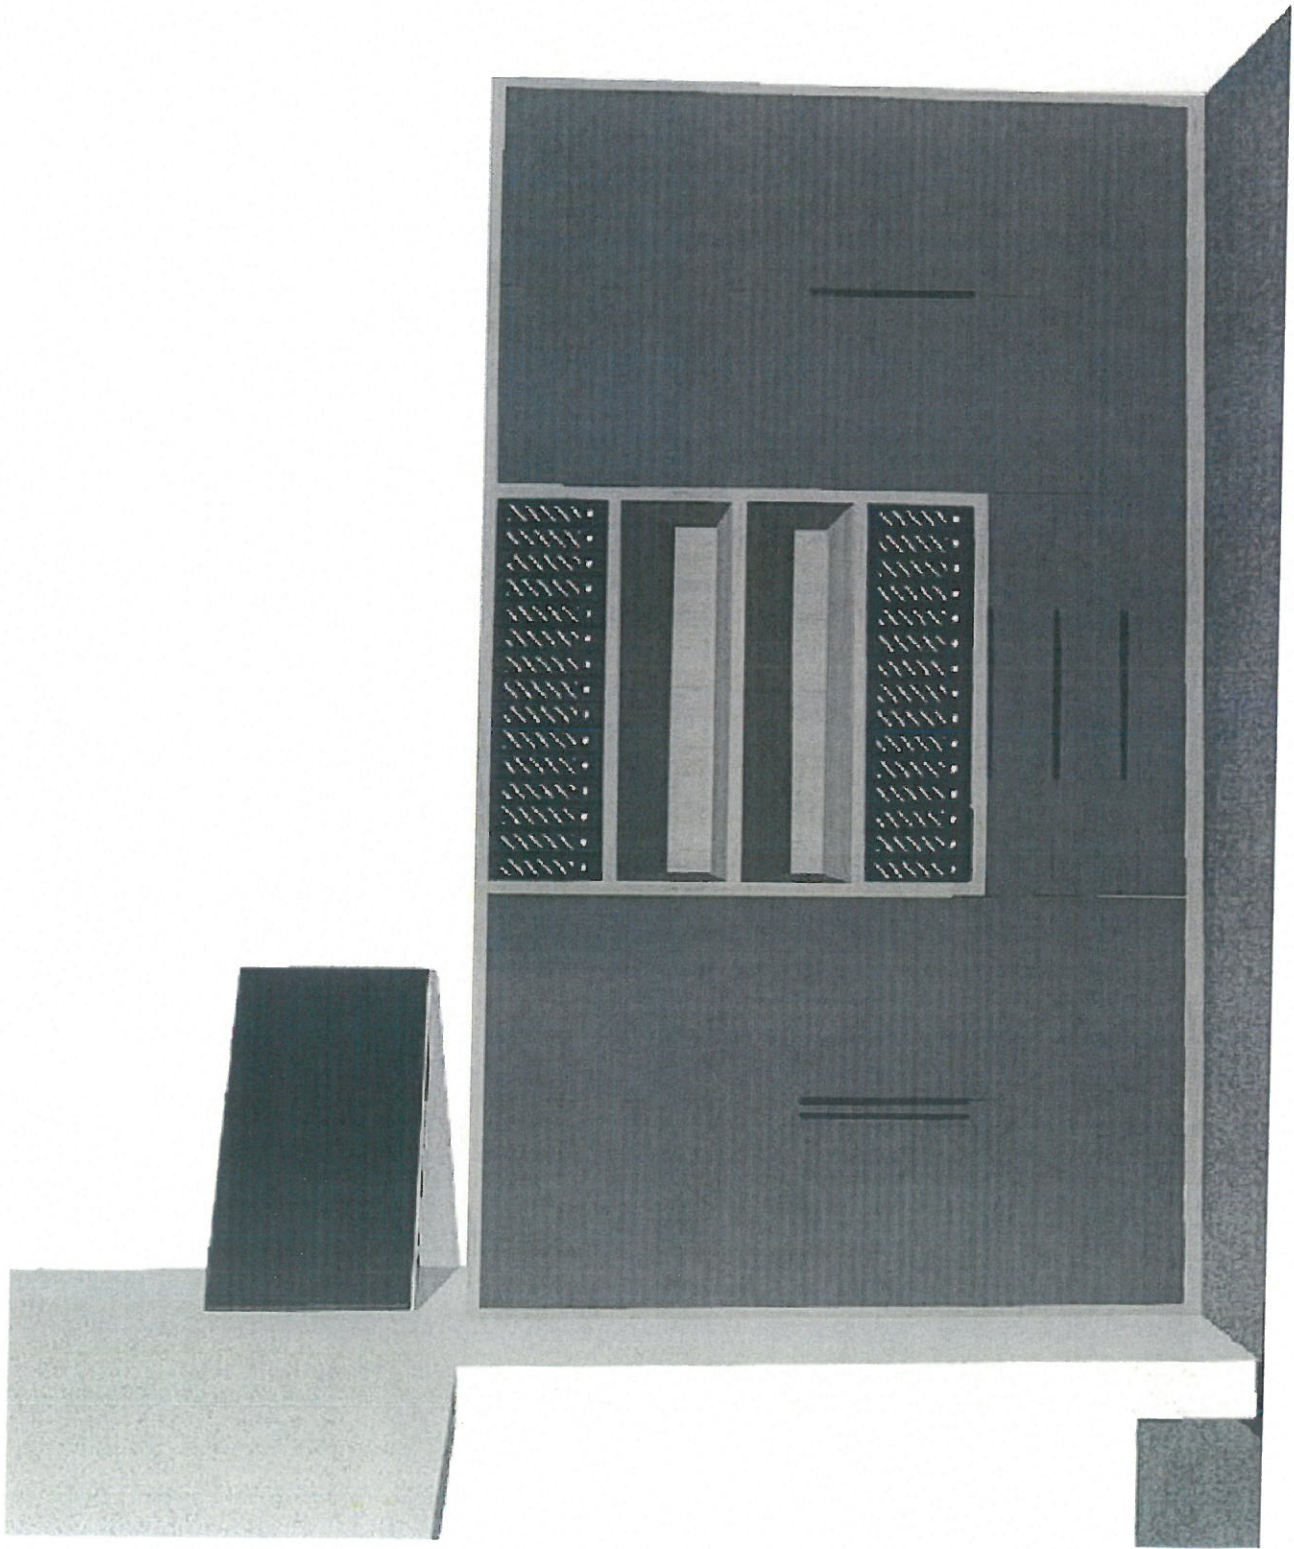

114

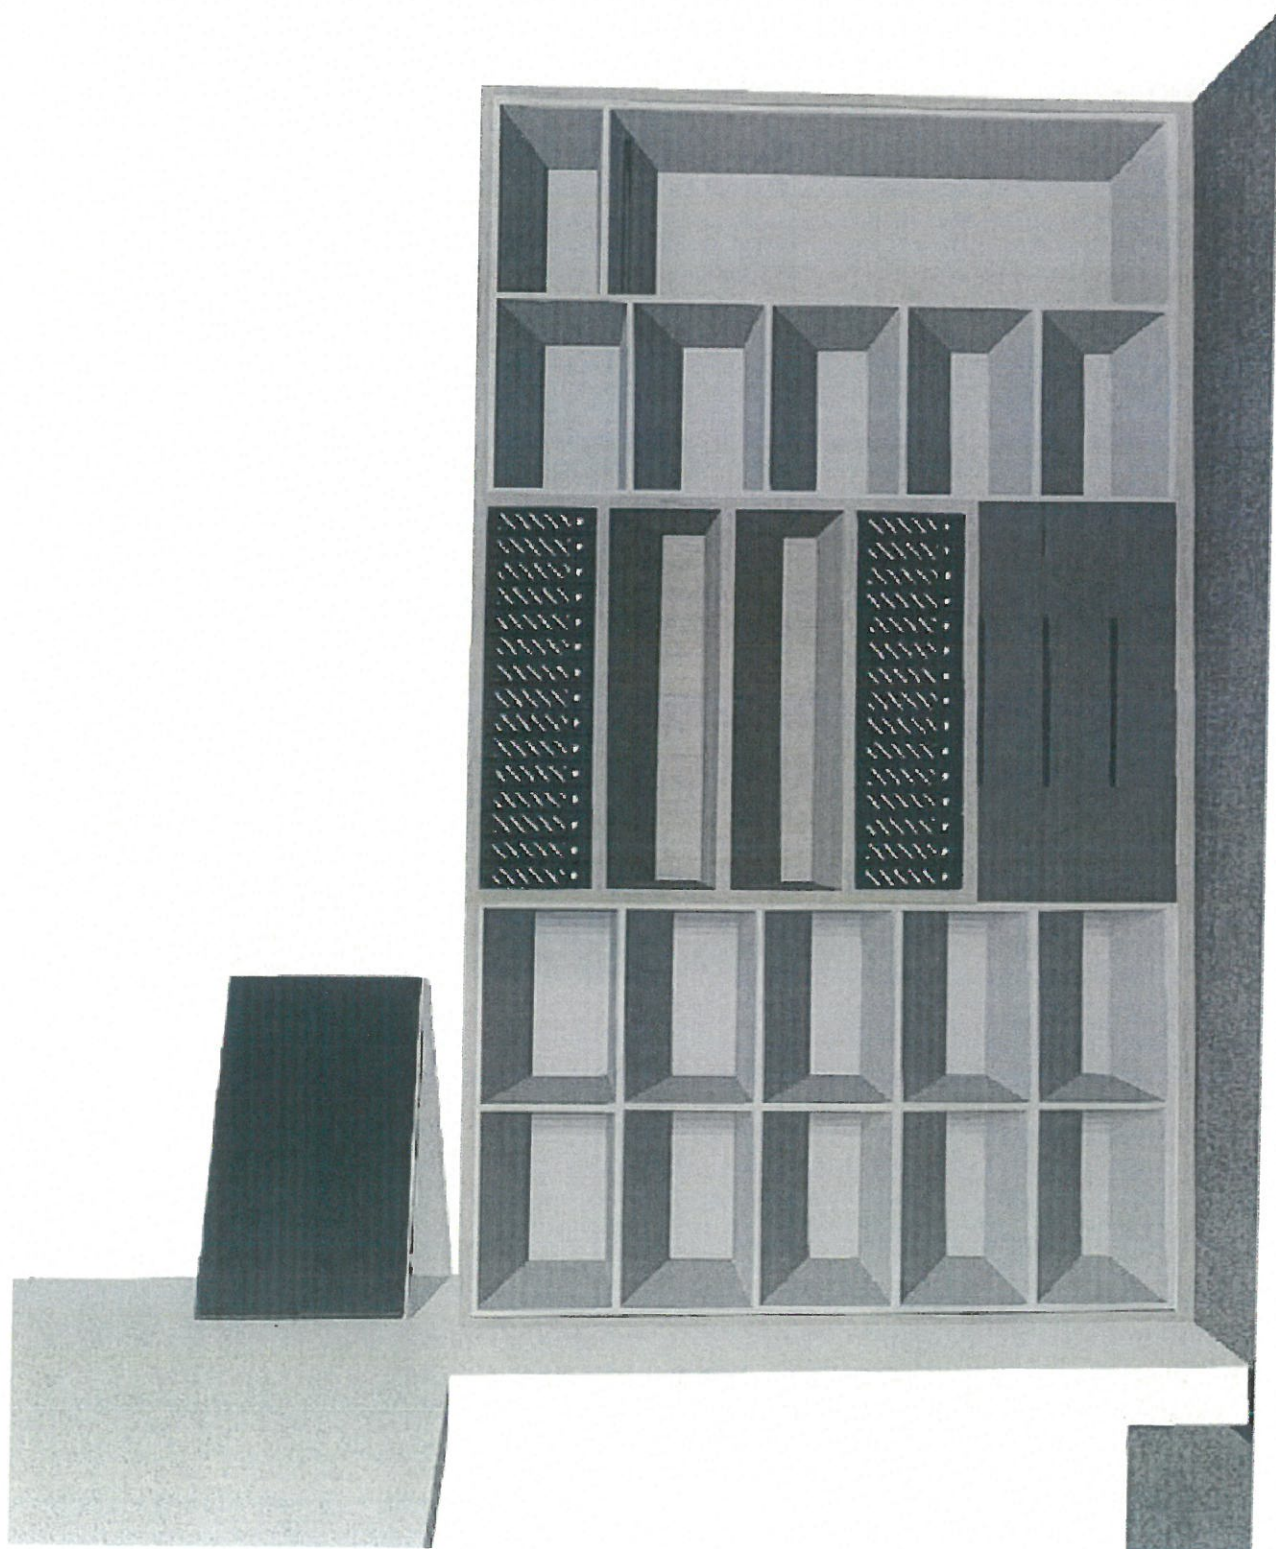

[illegible]


PRÍLOHA D
114




114



117

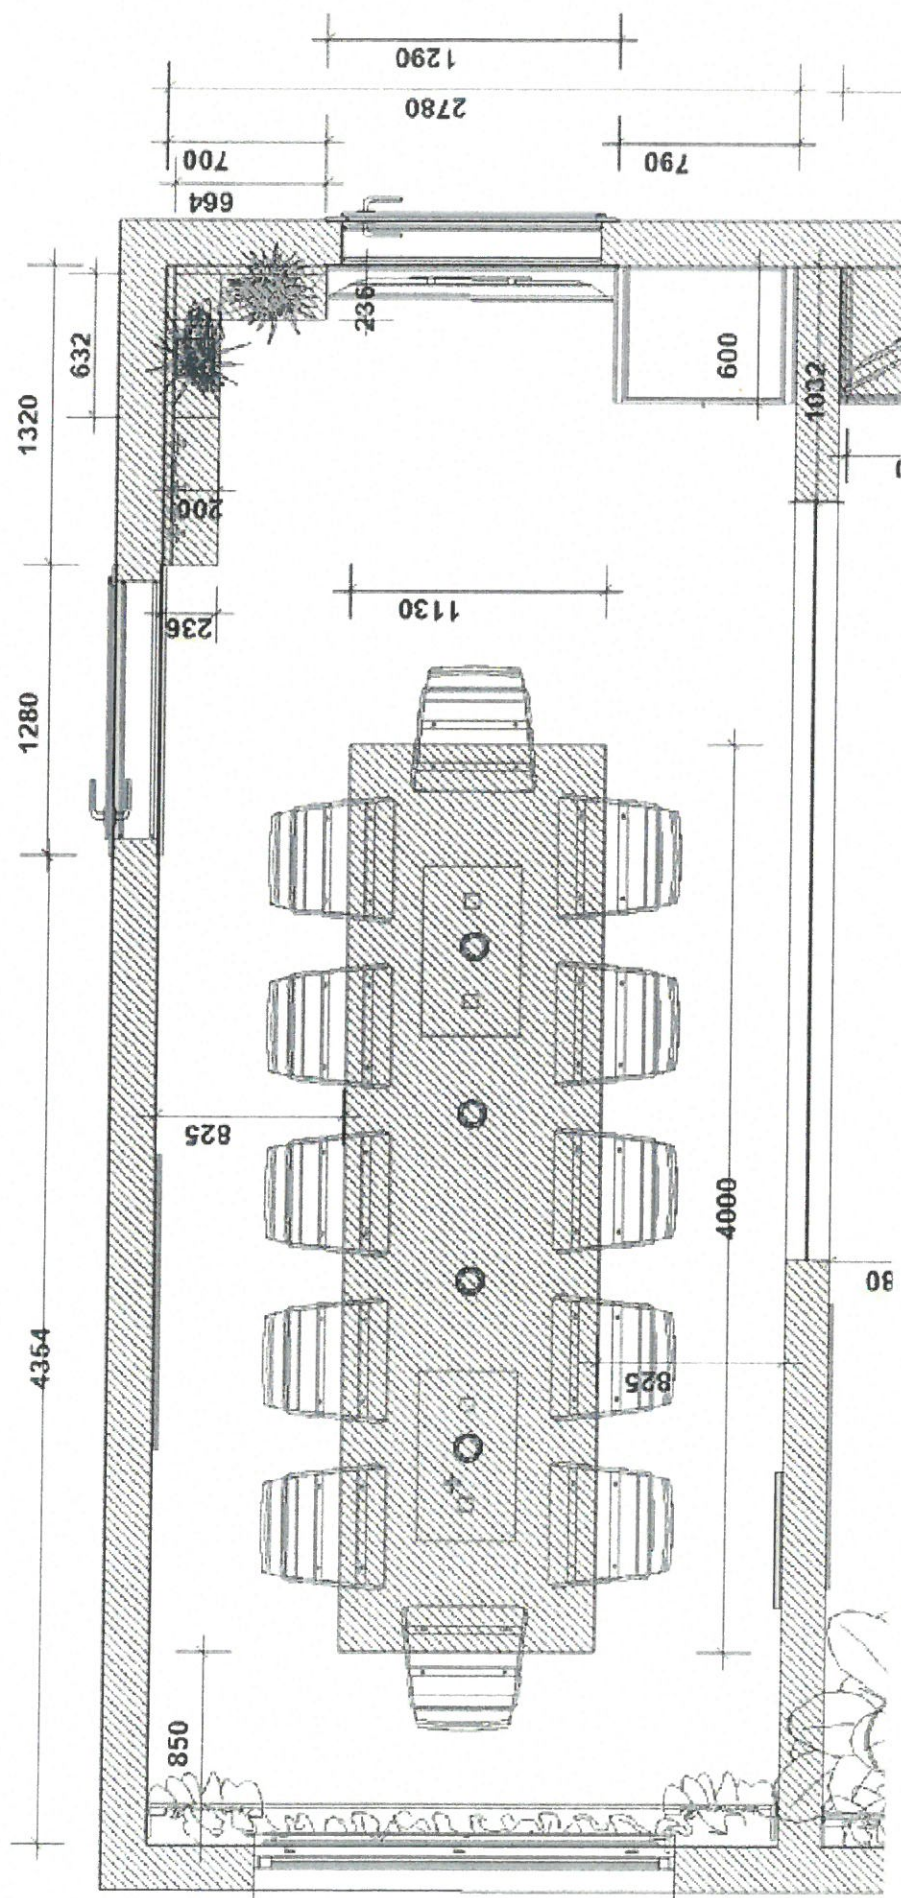


PRÍLOHA D
114

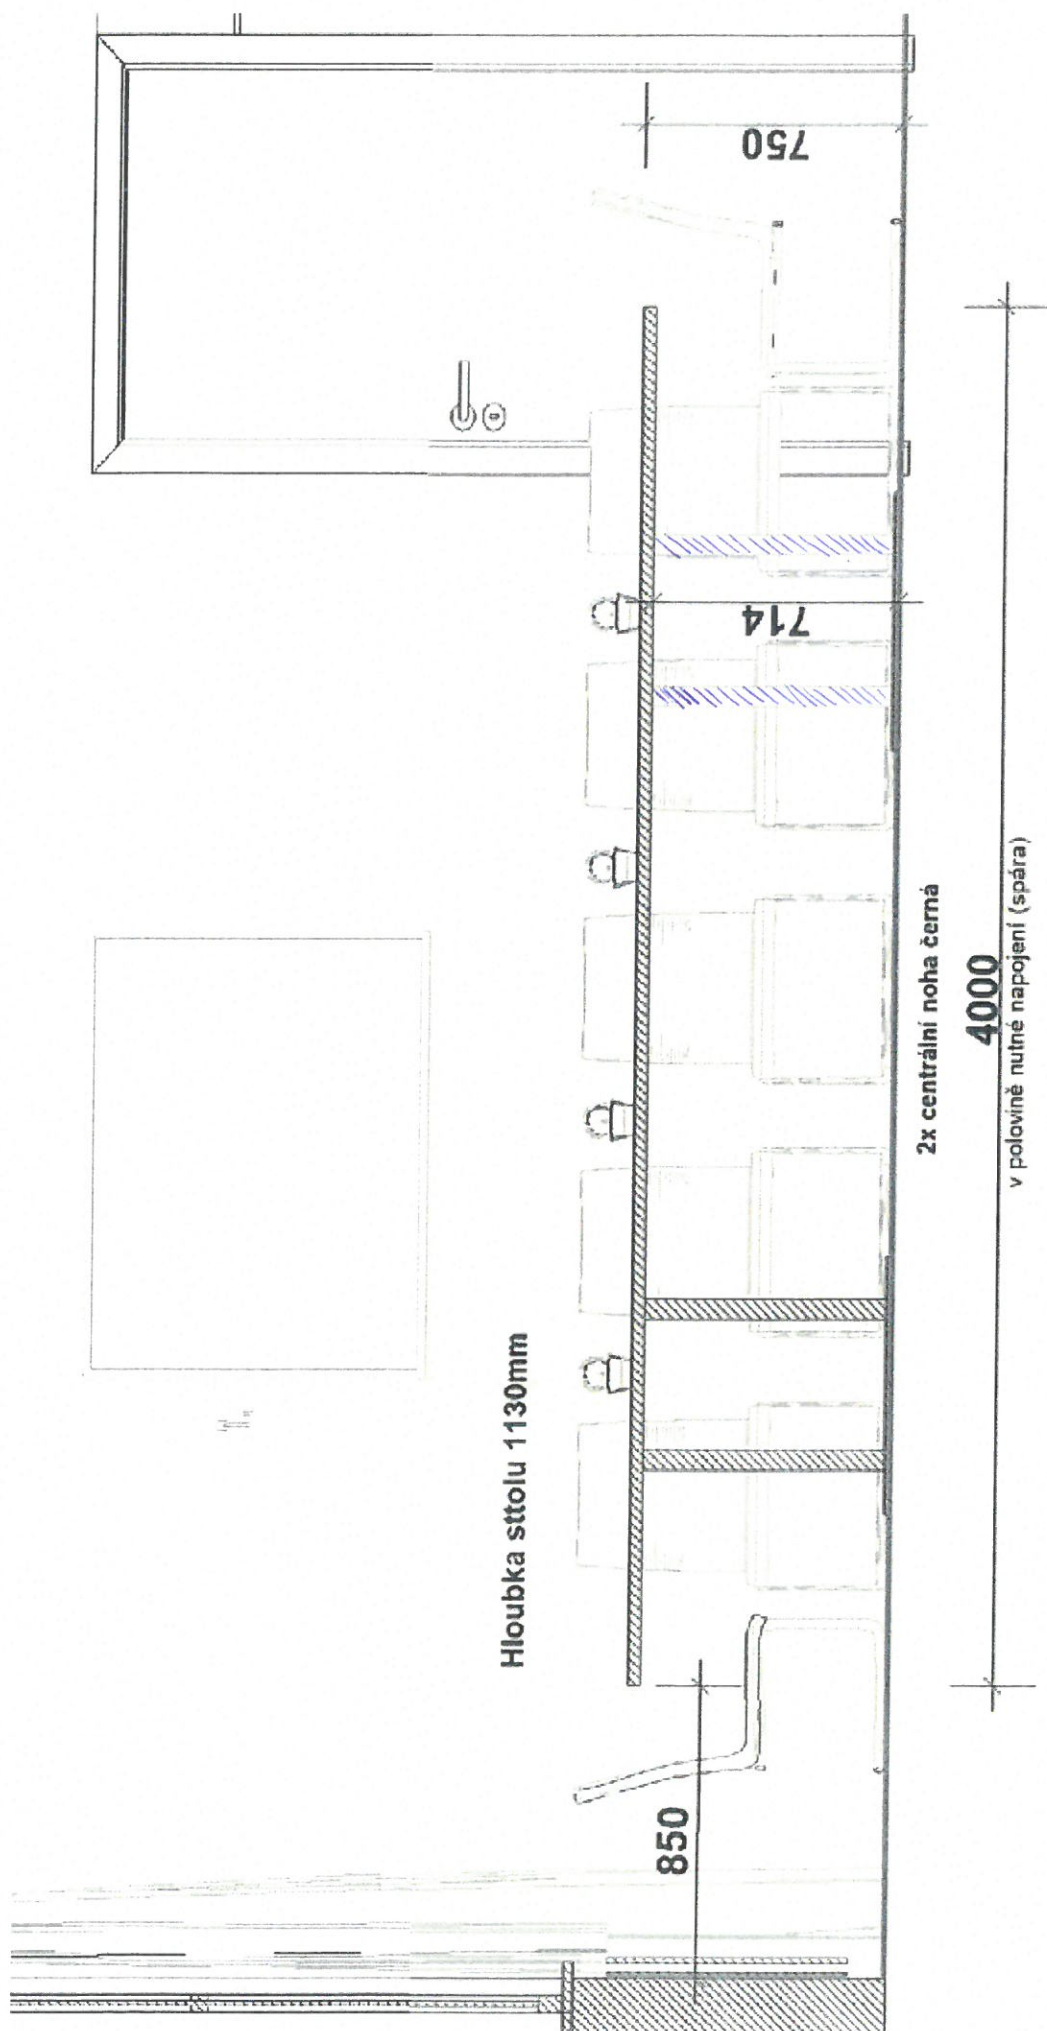


114




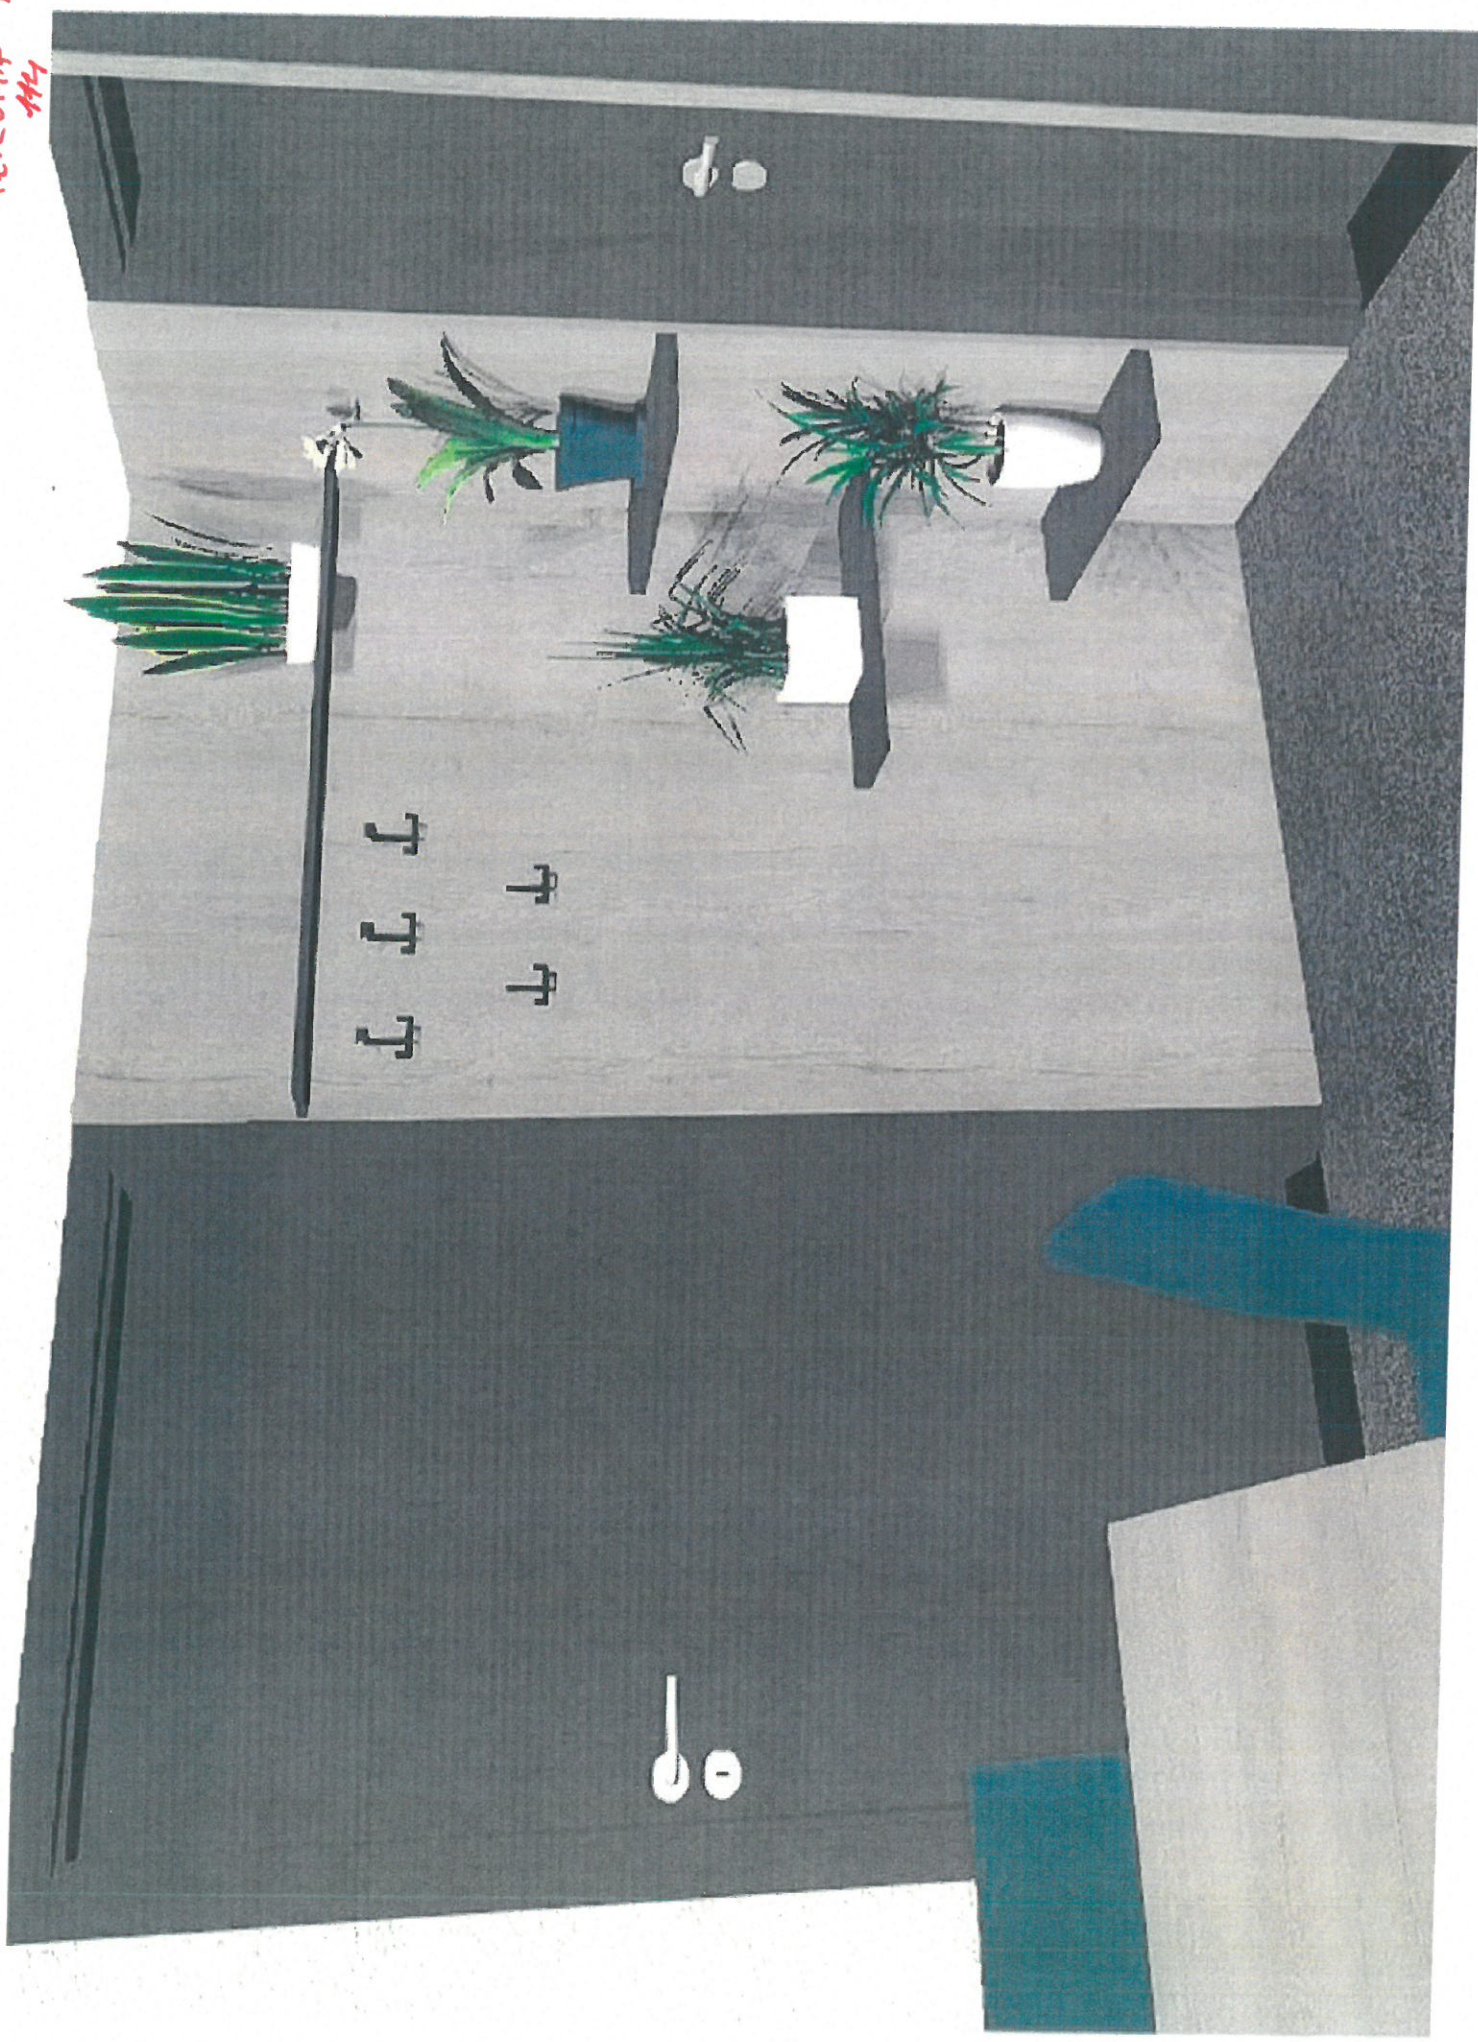


príloha E
114

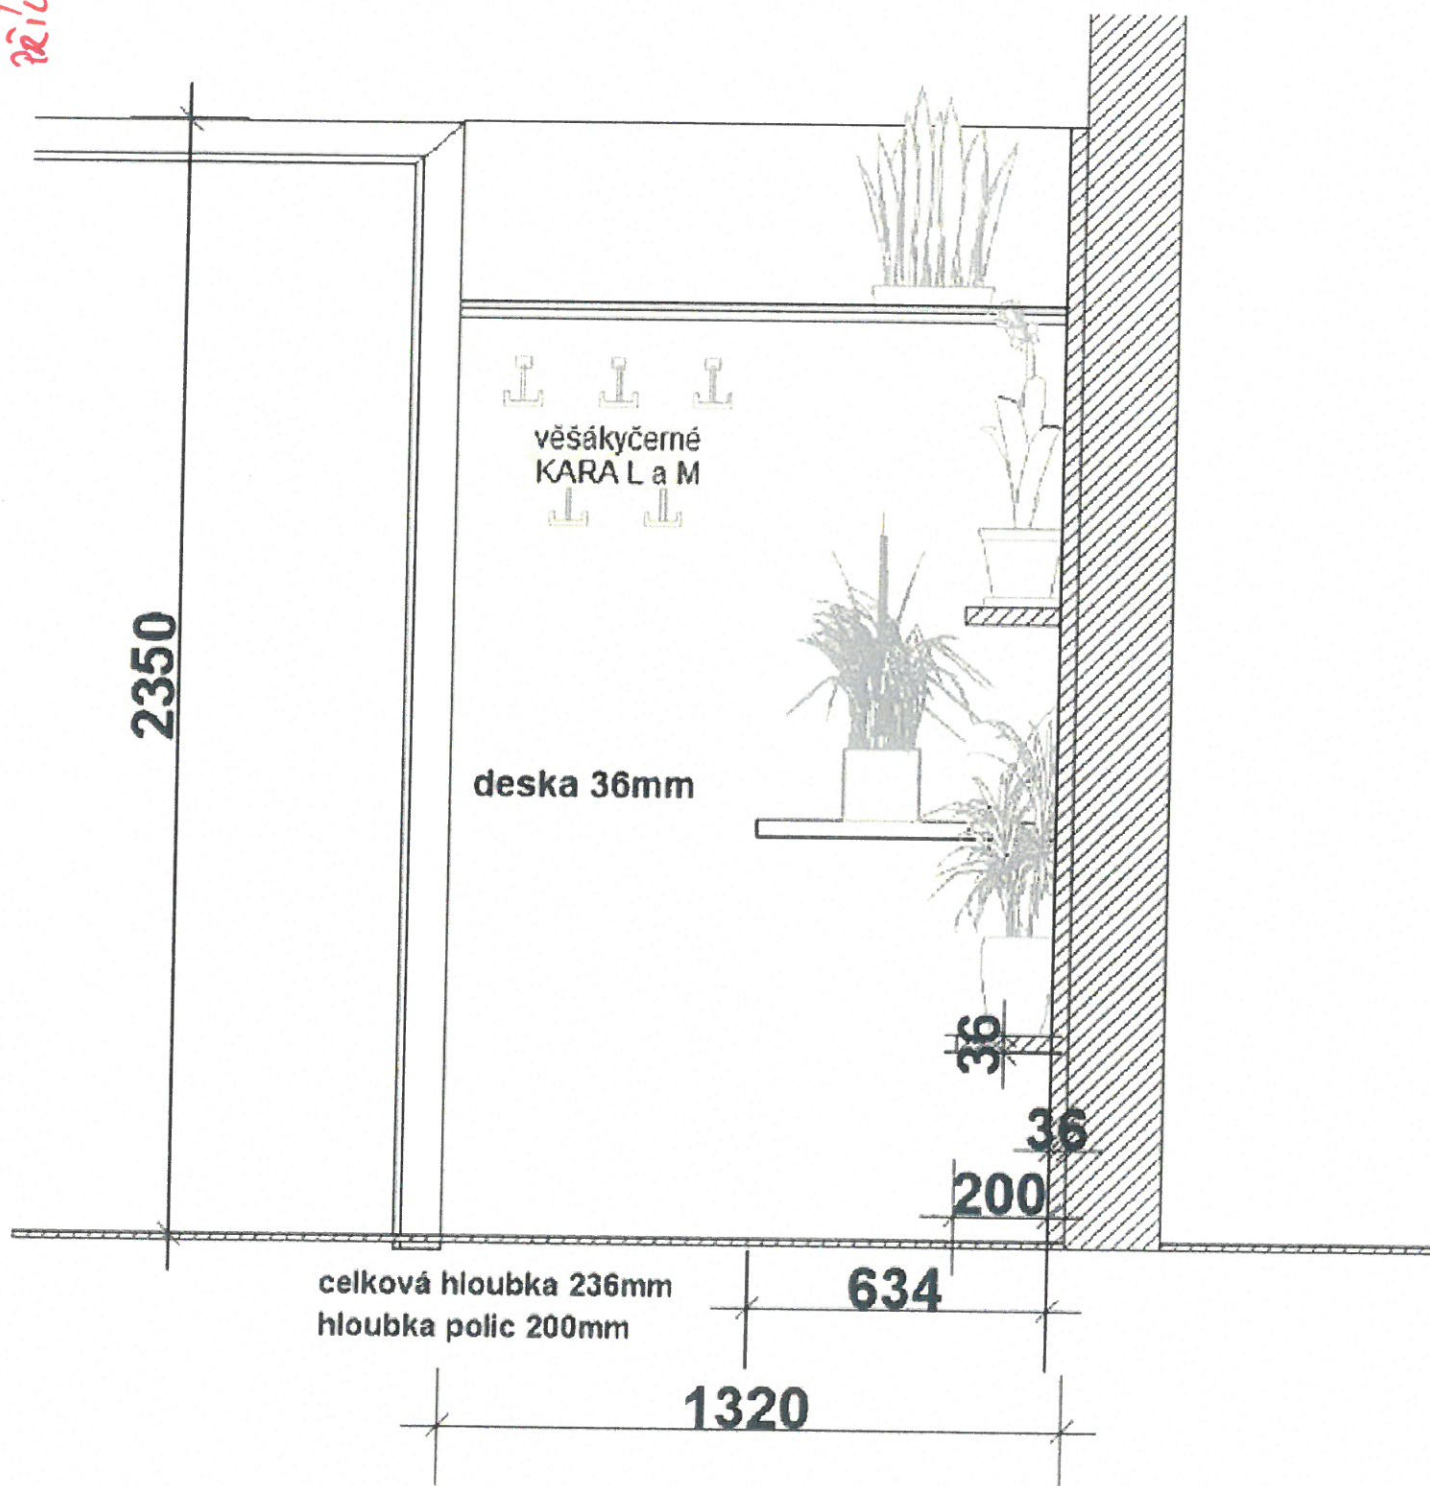


věšení i skříň slicovat s výškou dveří

PRIOHA F
114

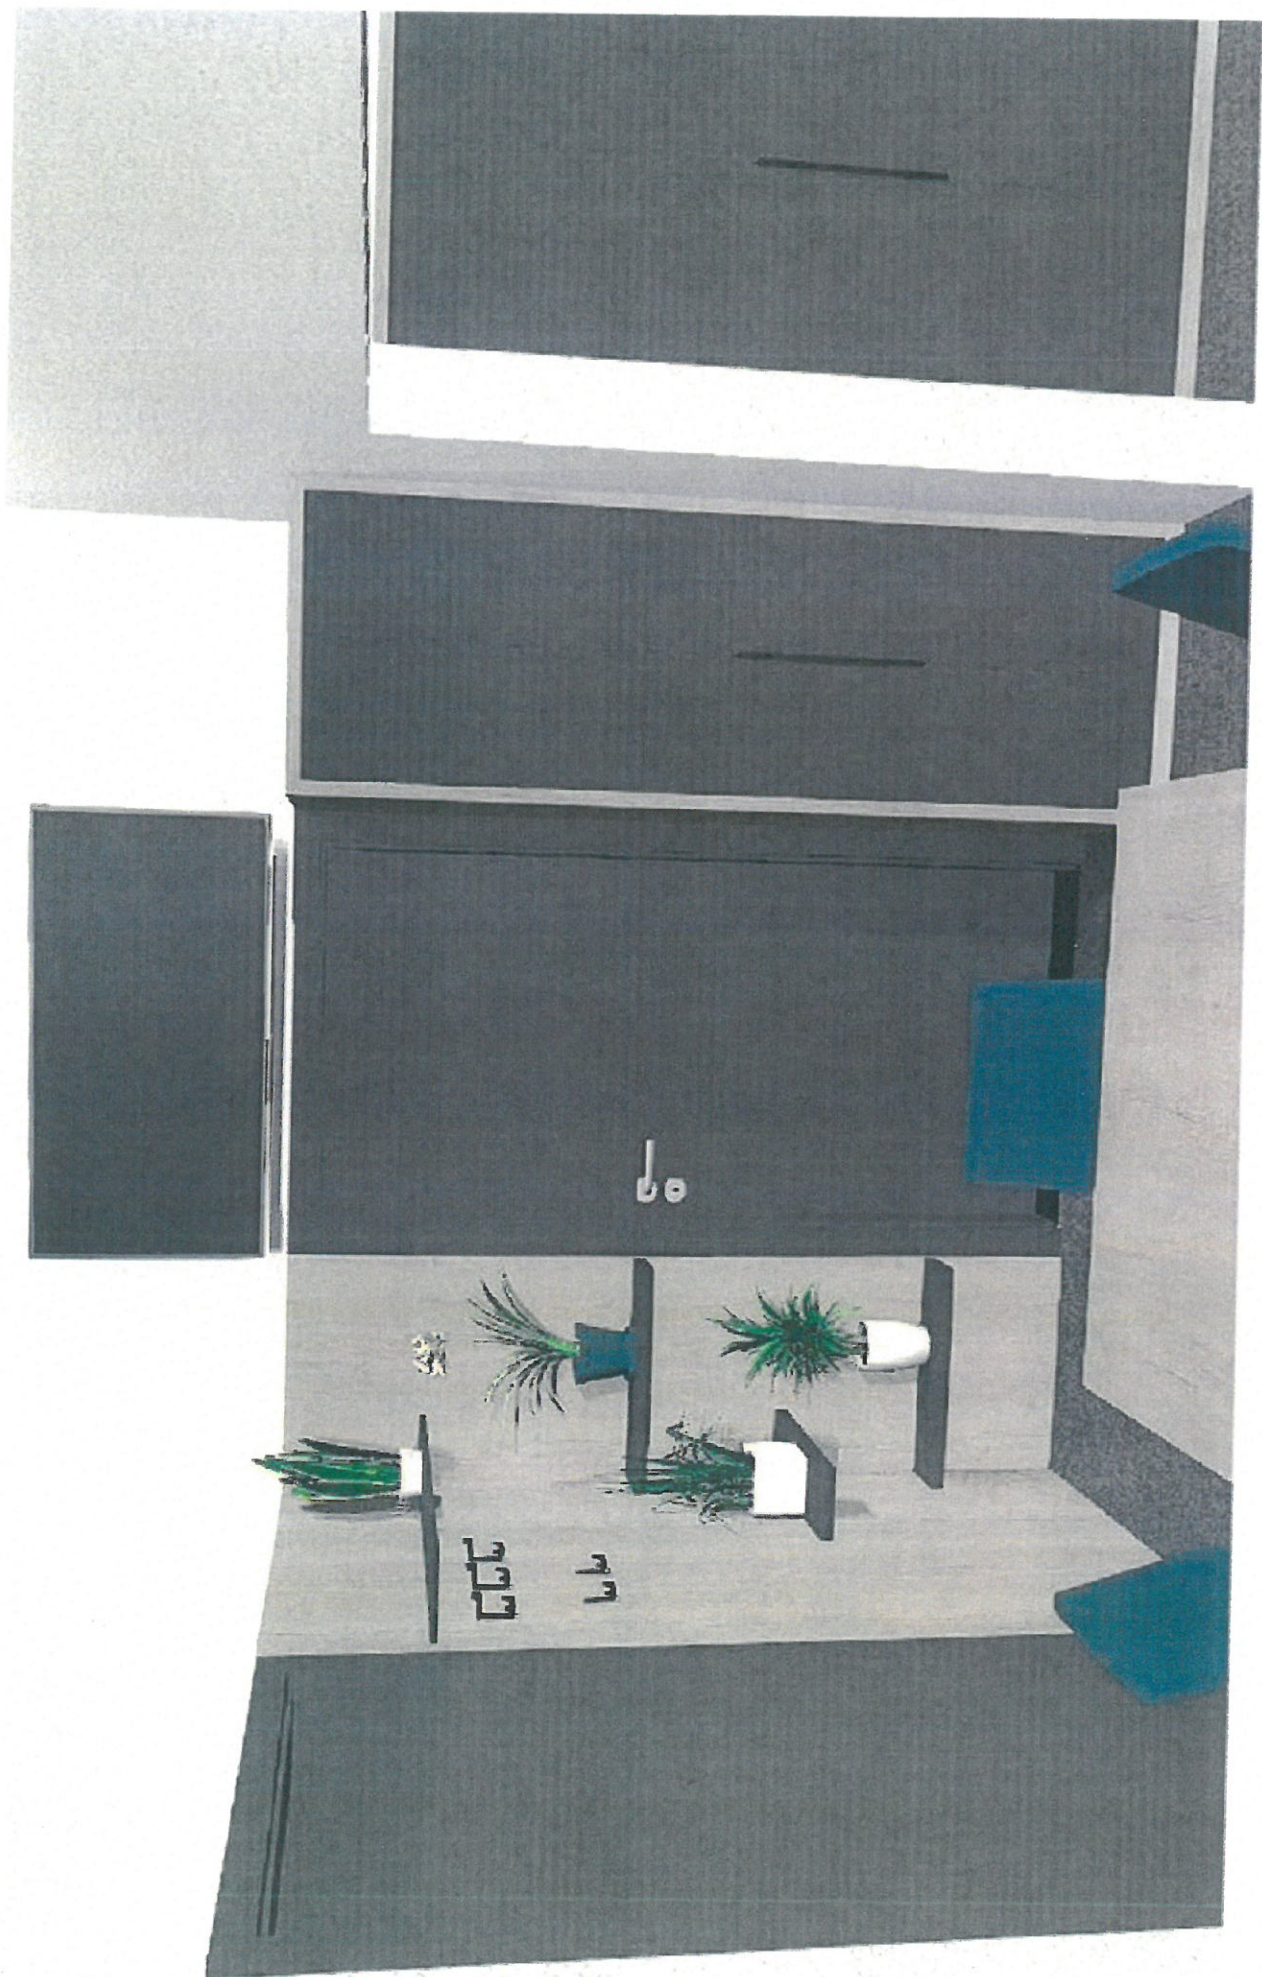


114

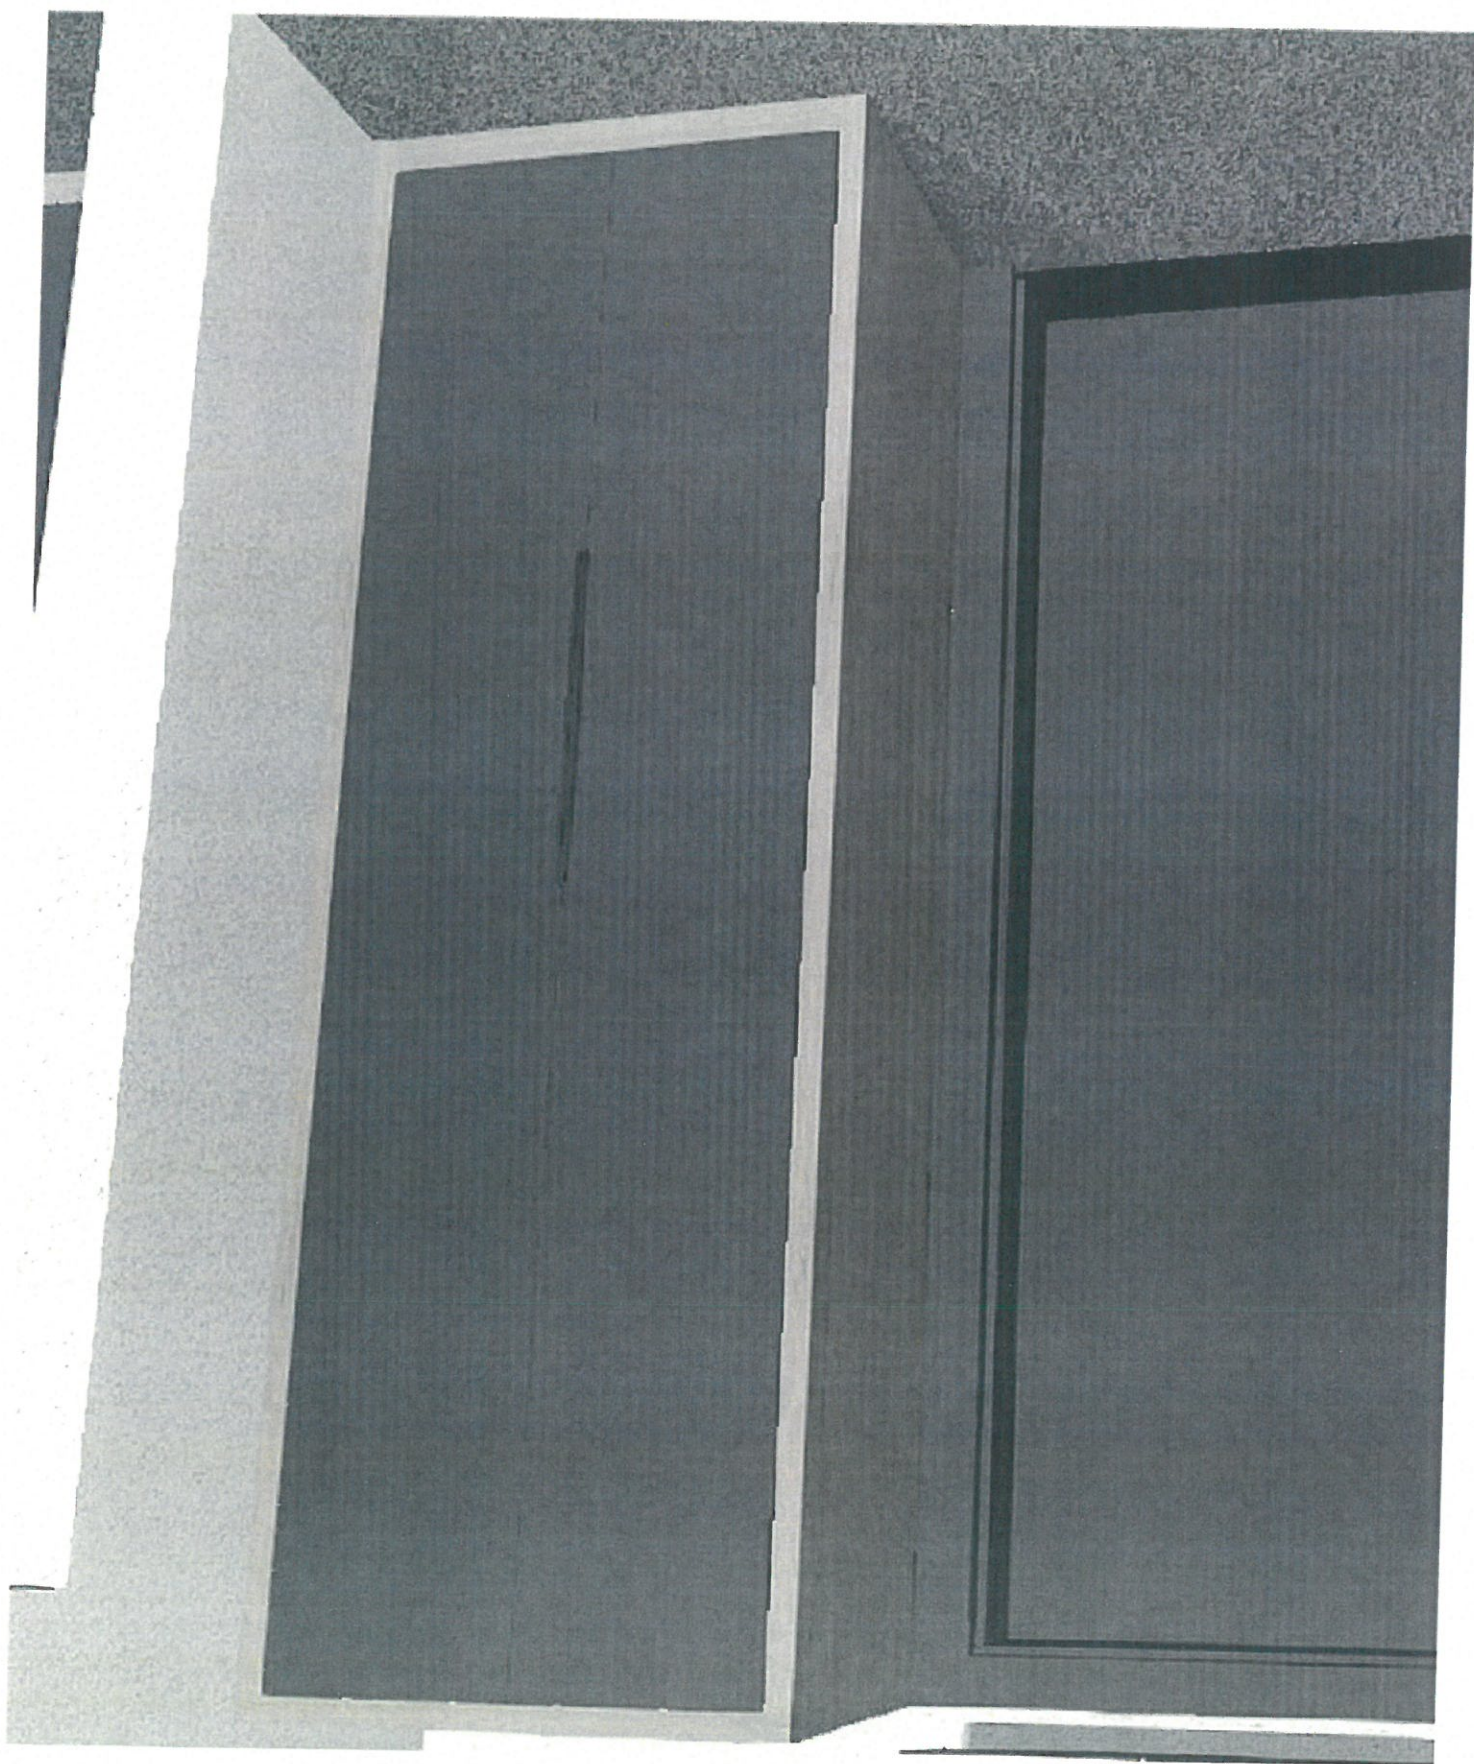


114

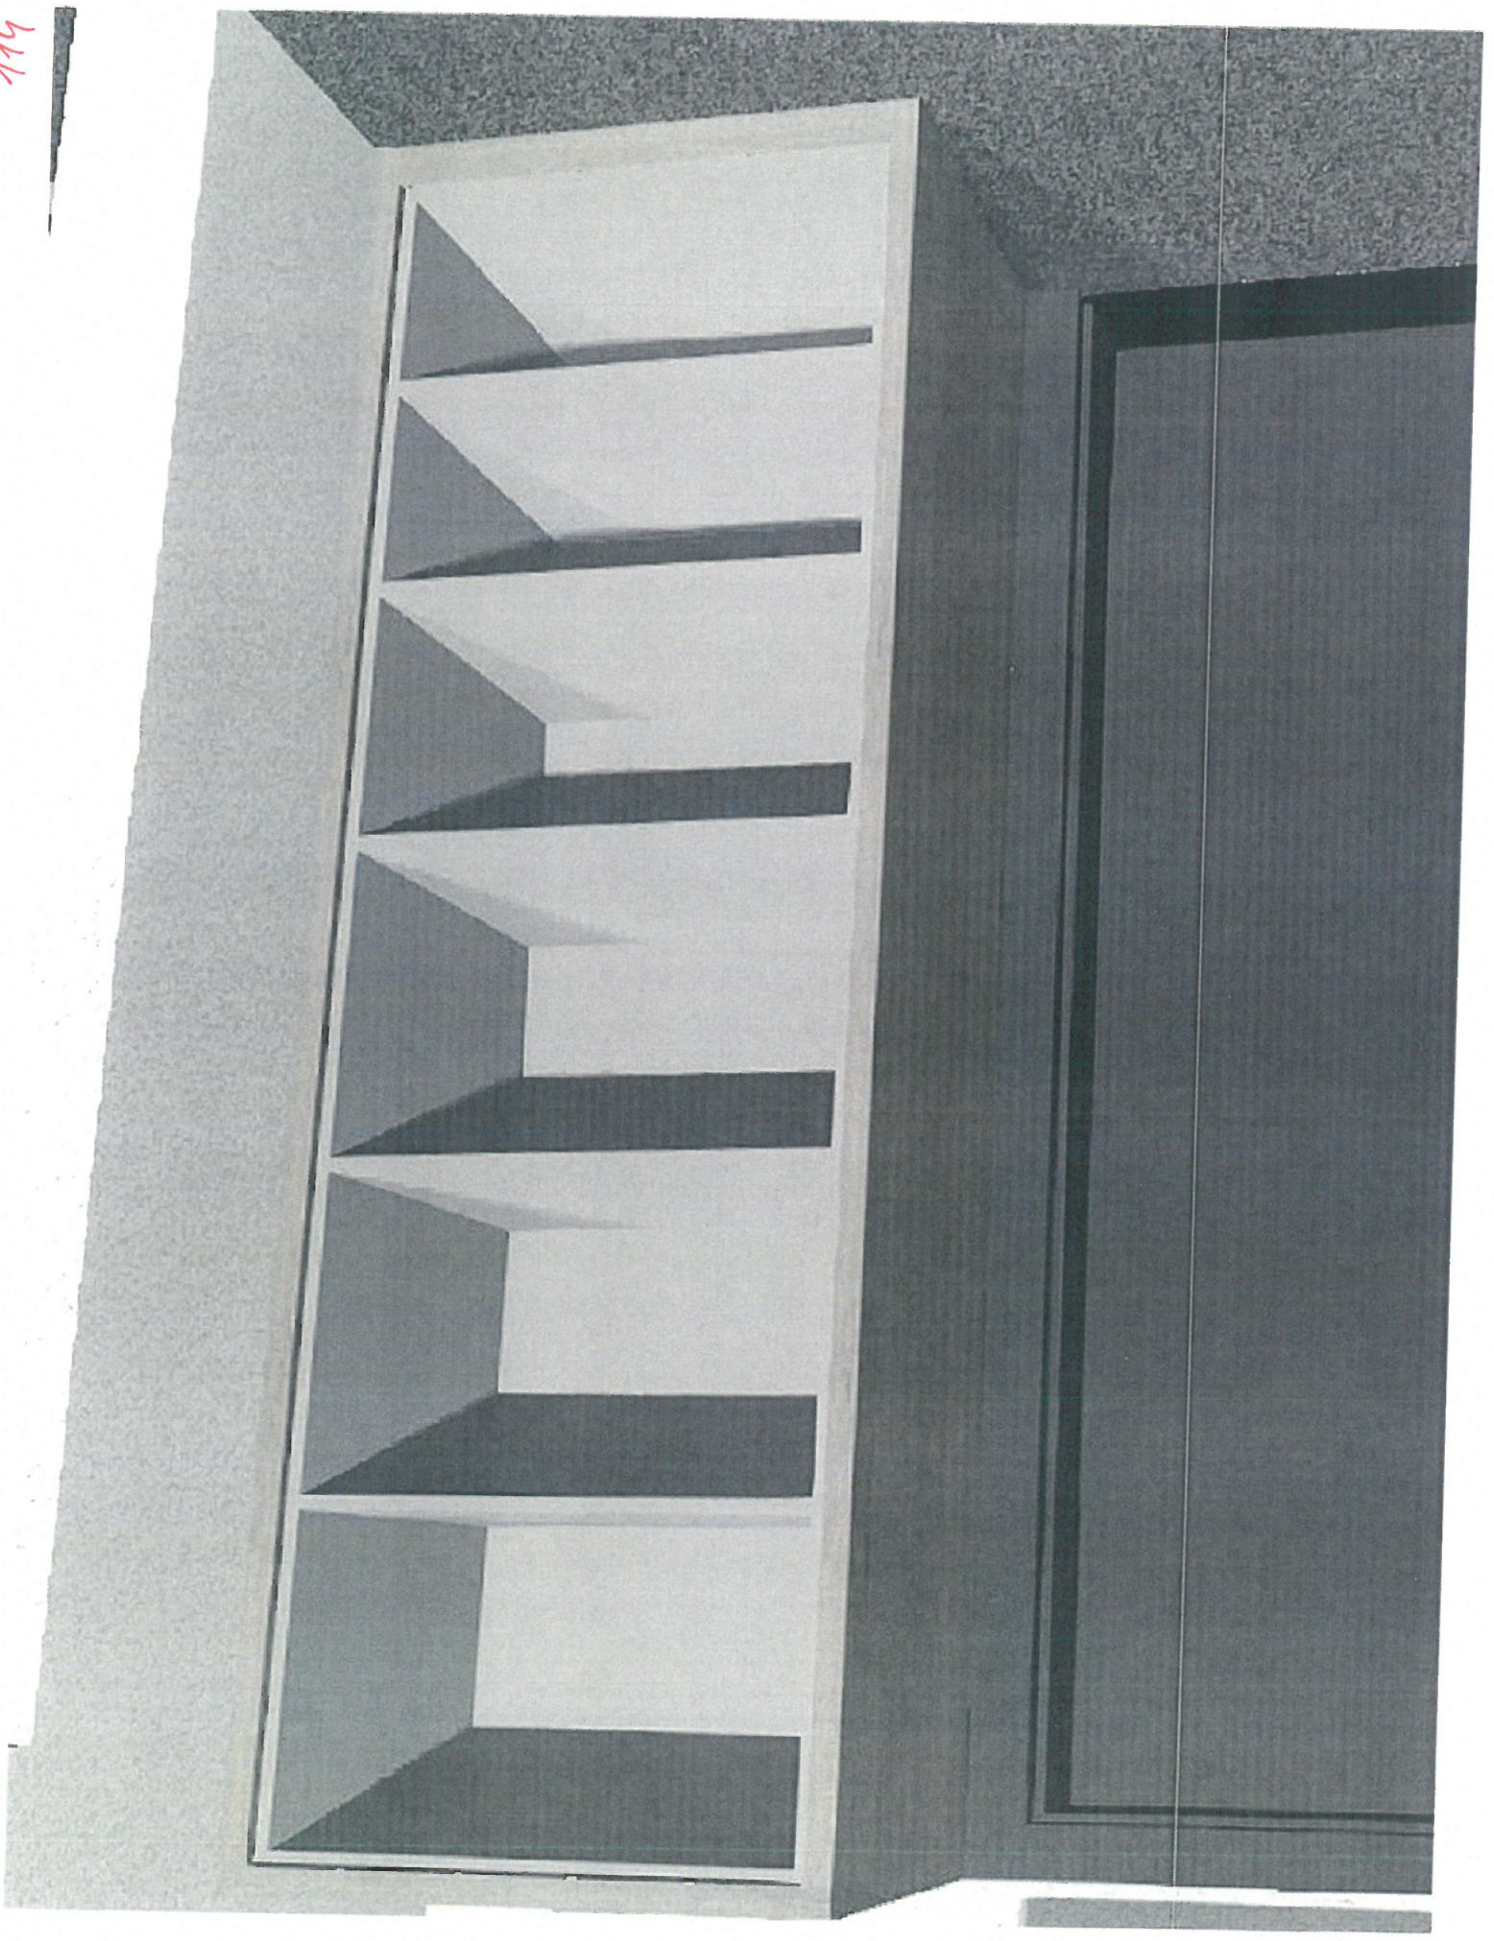



MÍSTNOST


115






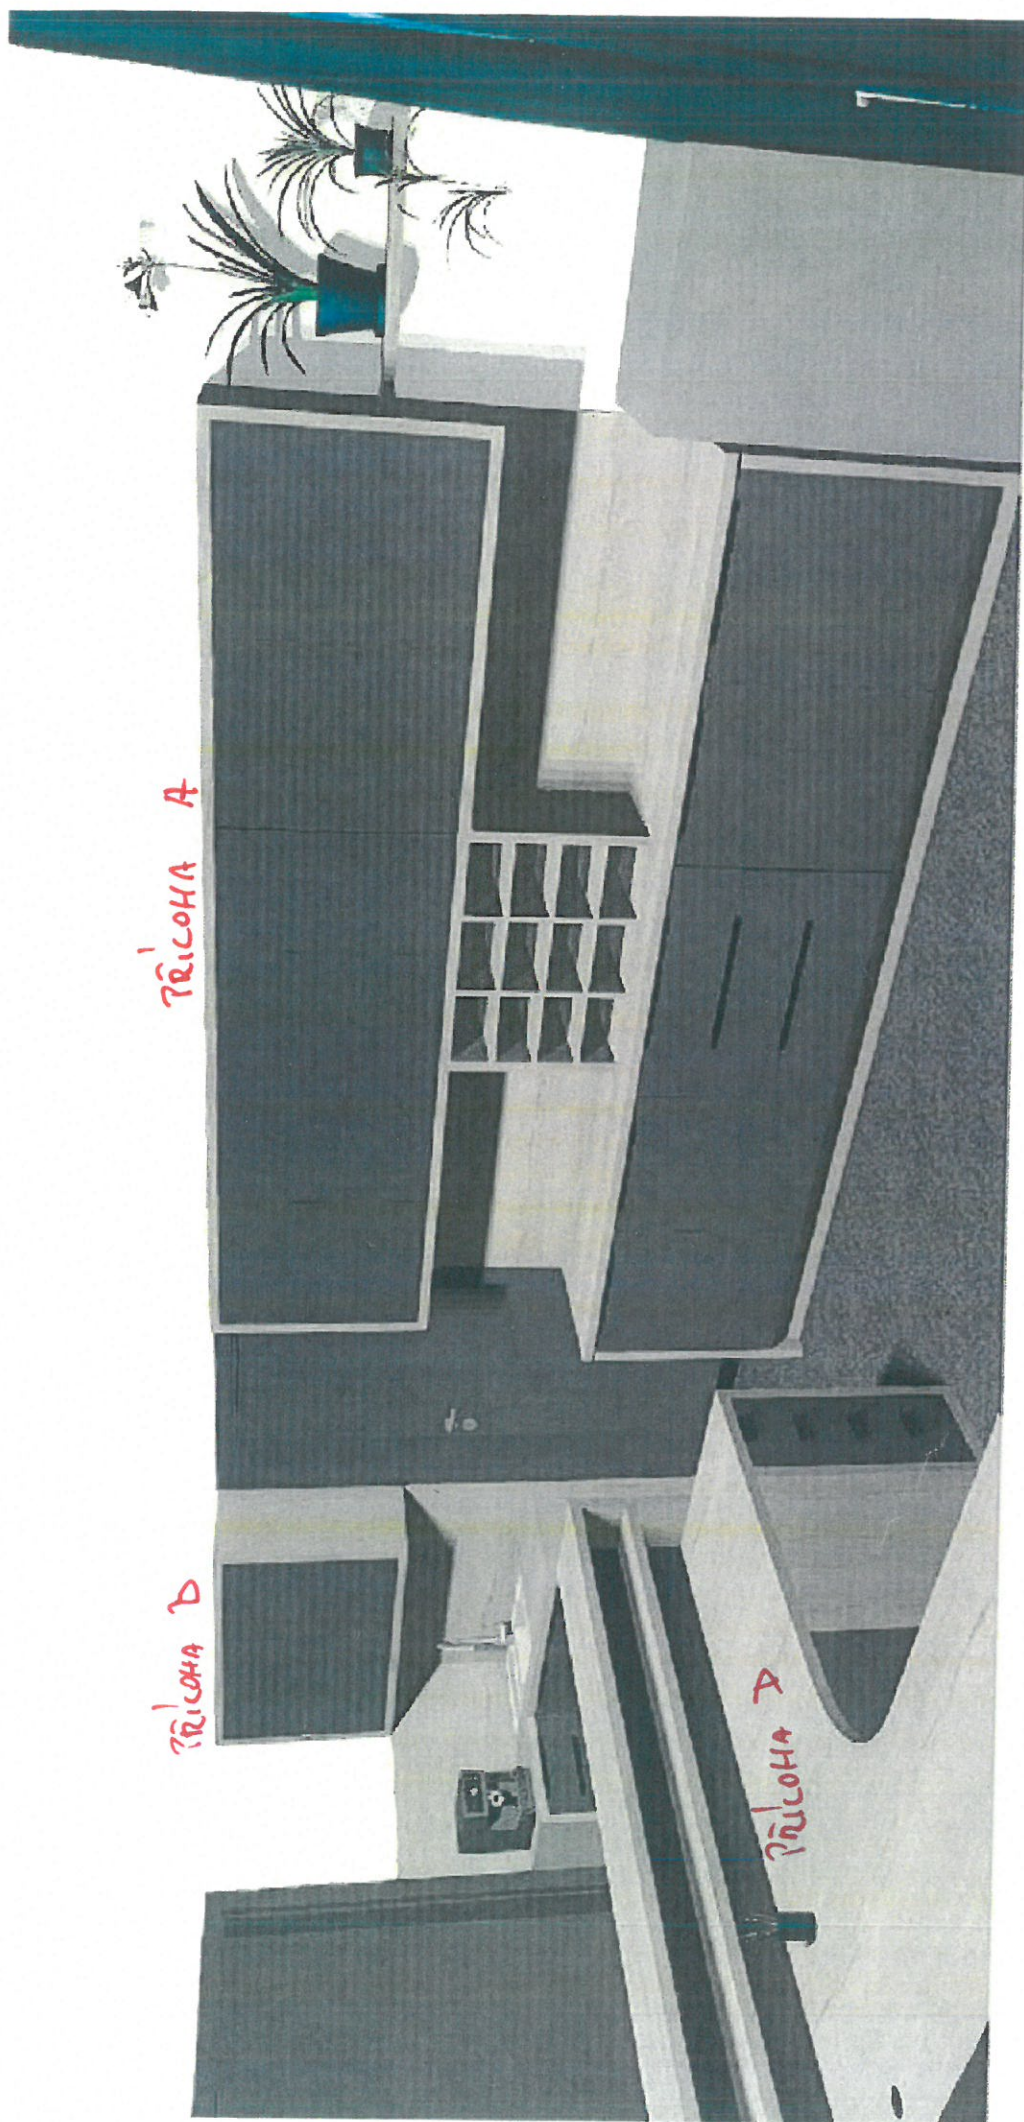


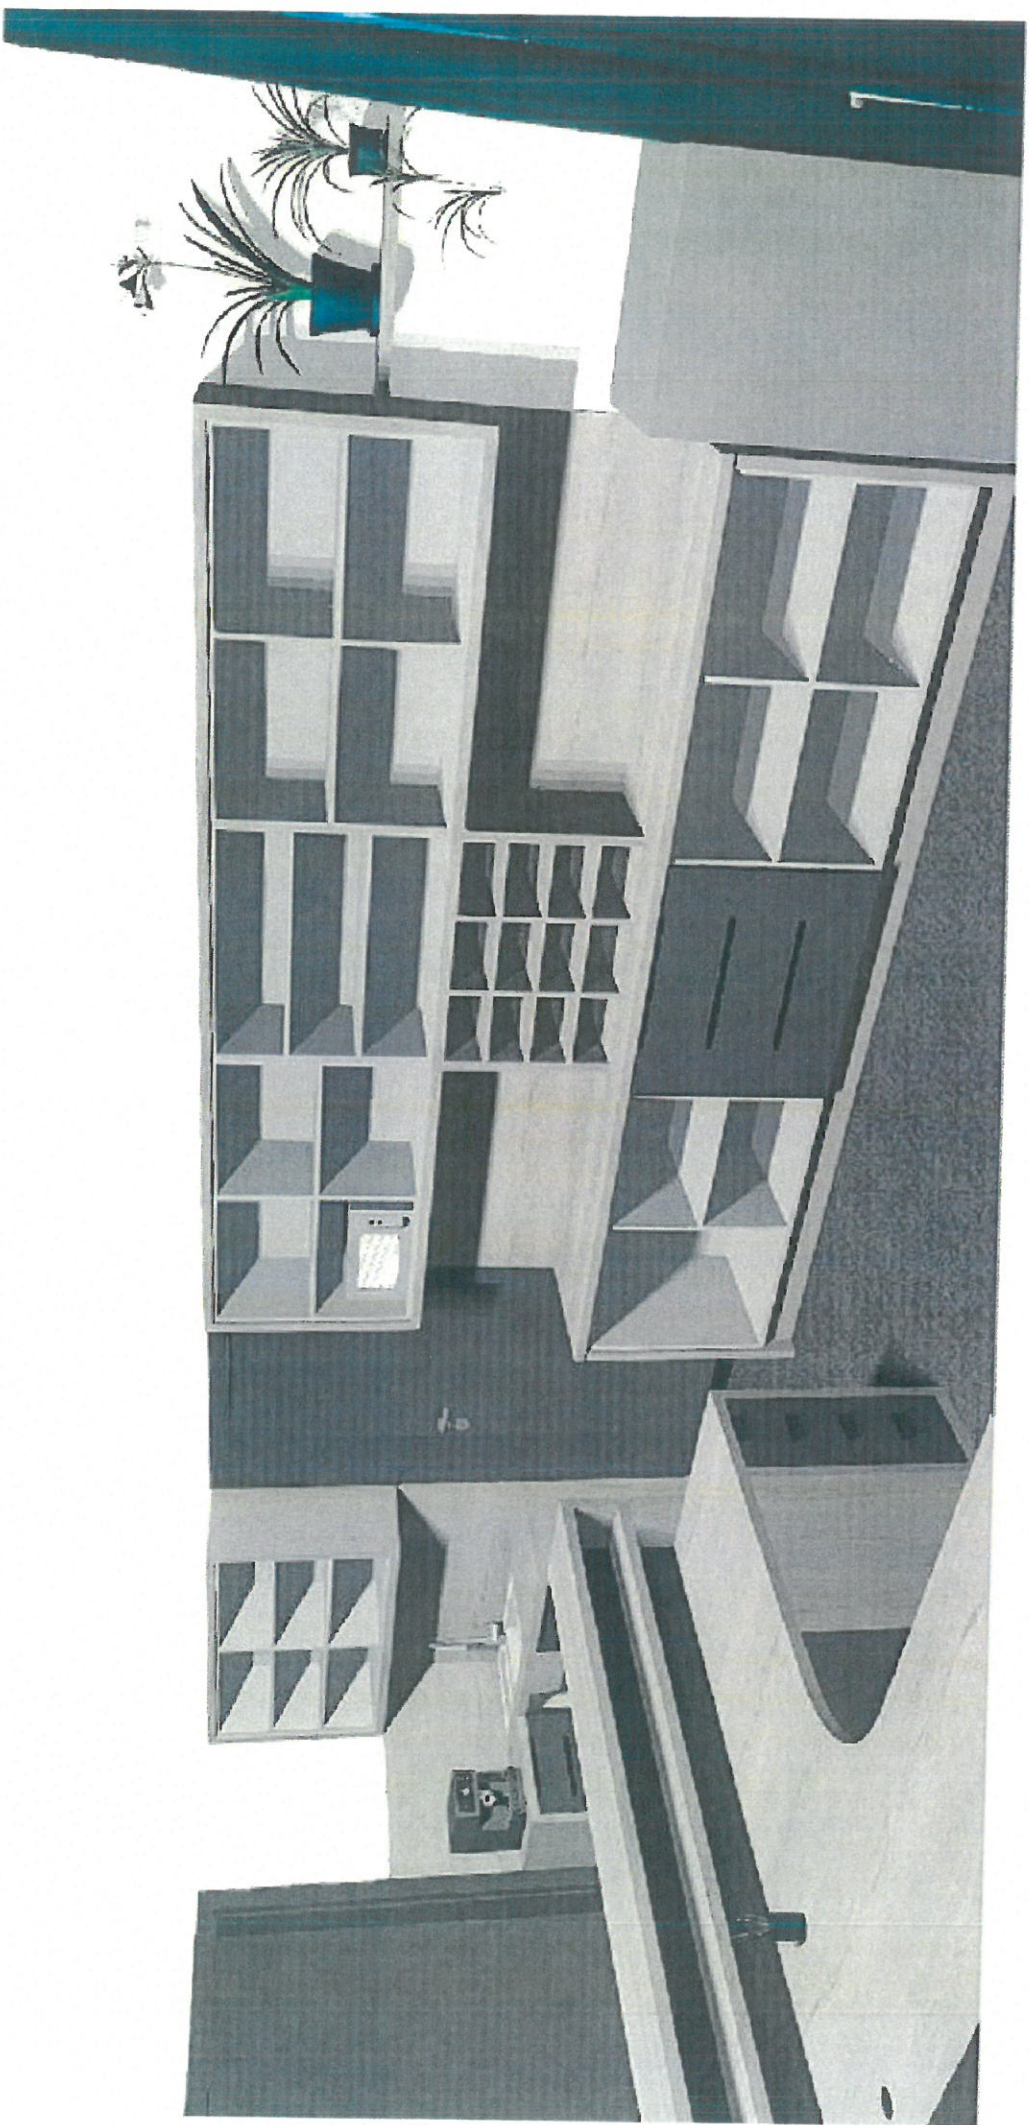

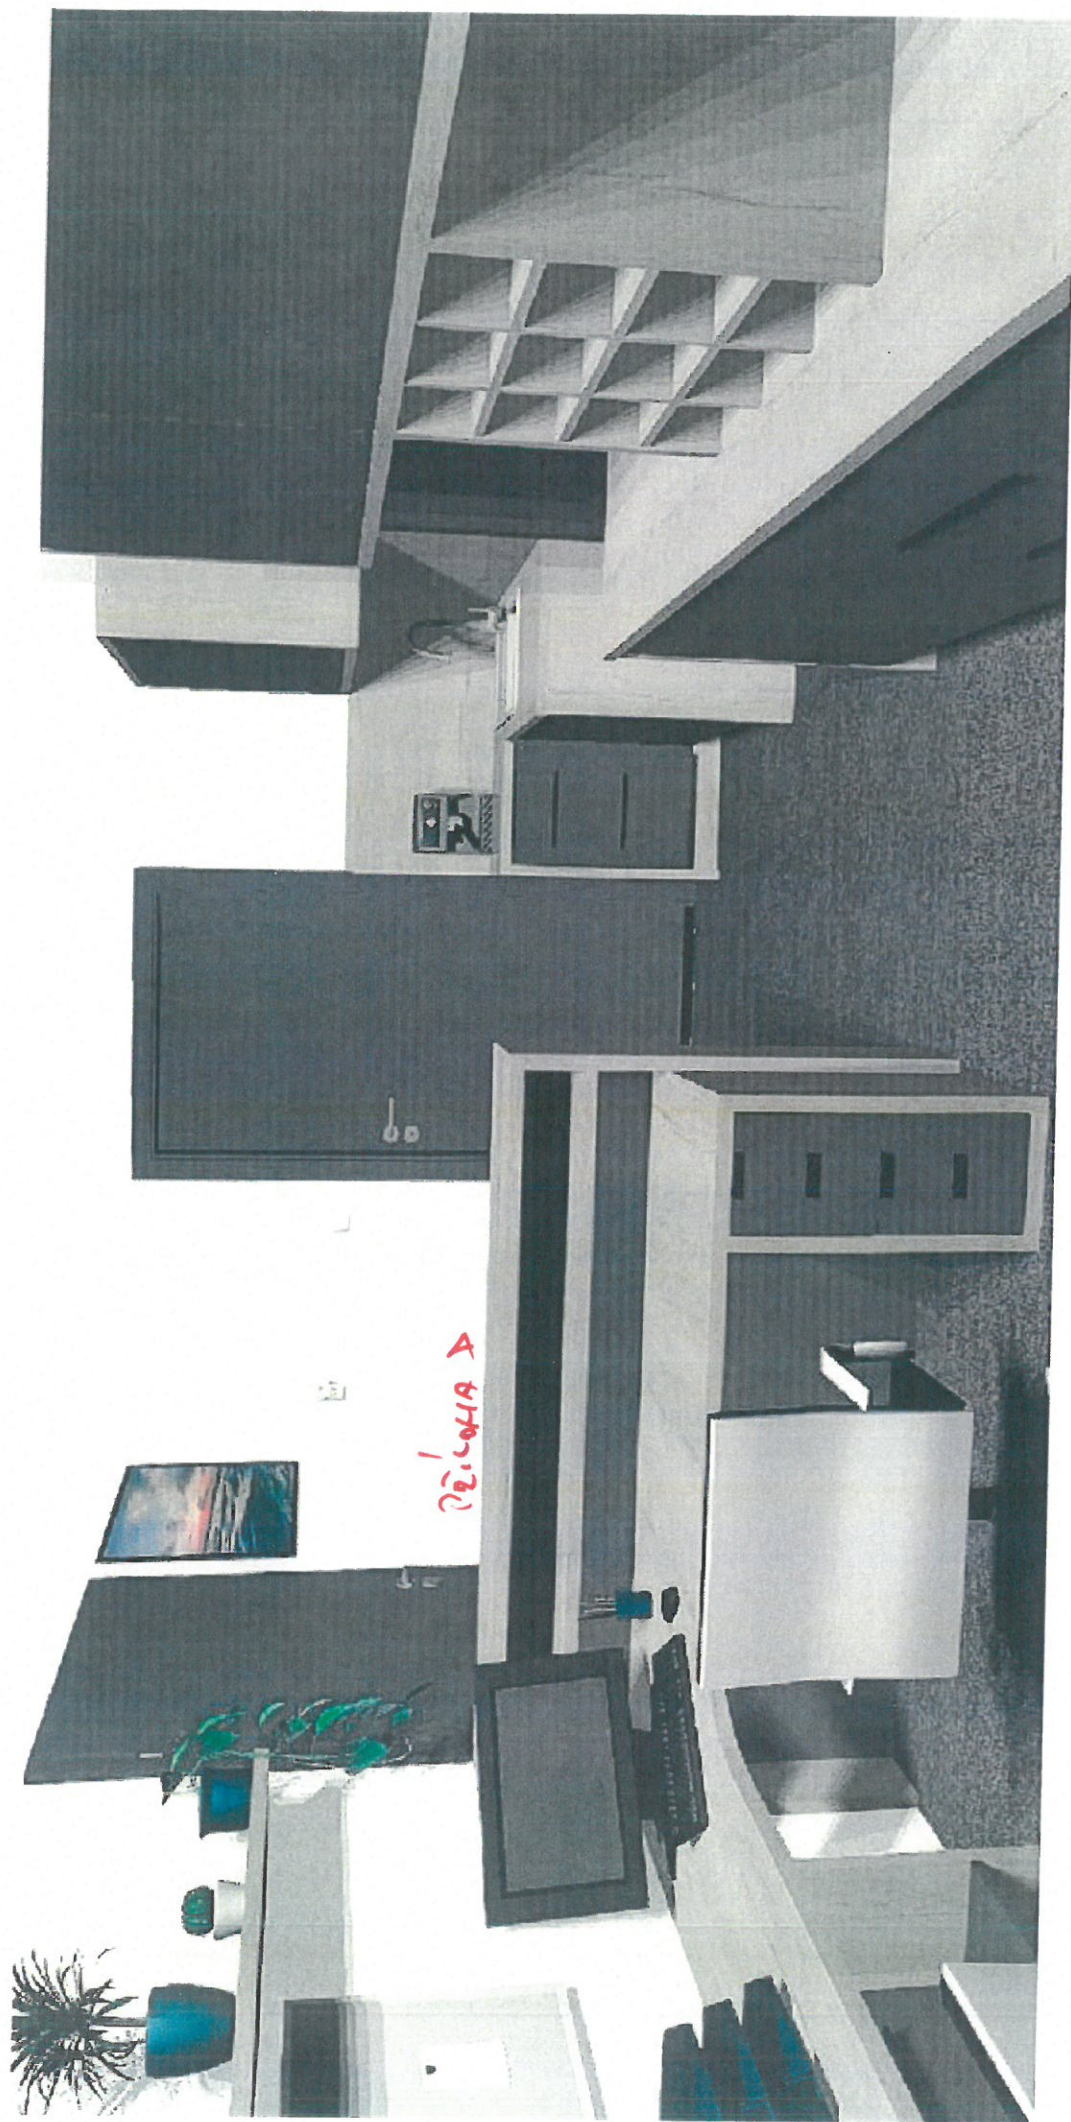


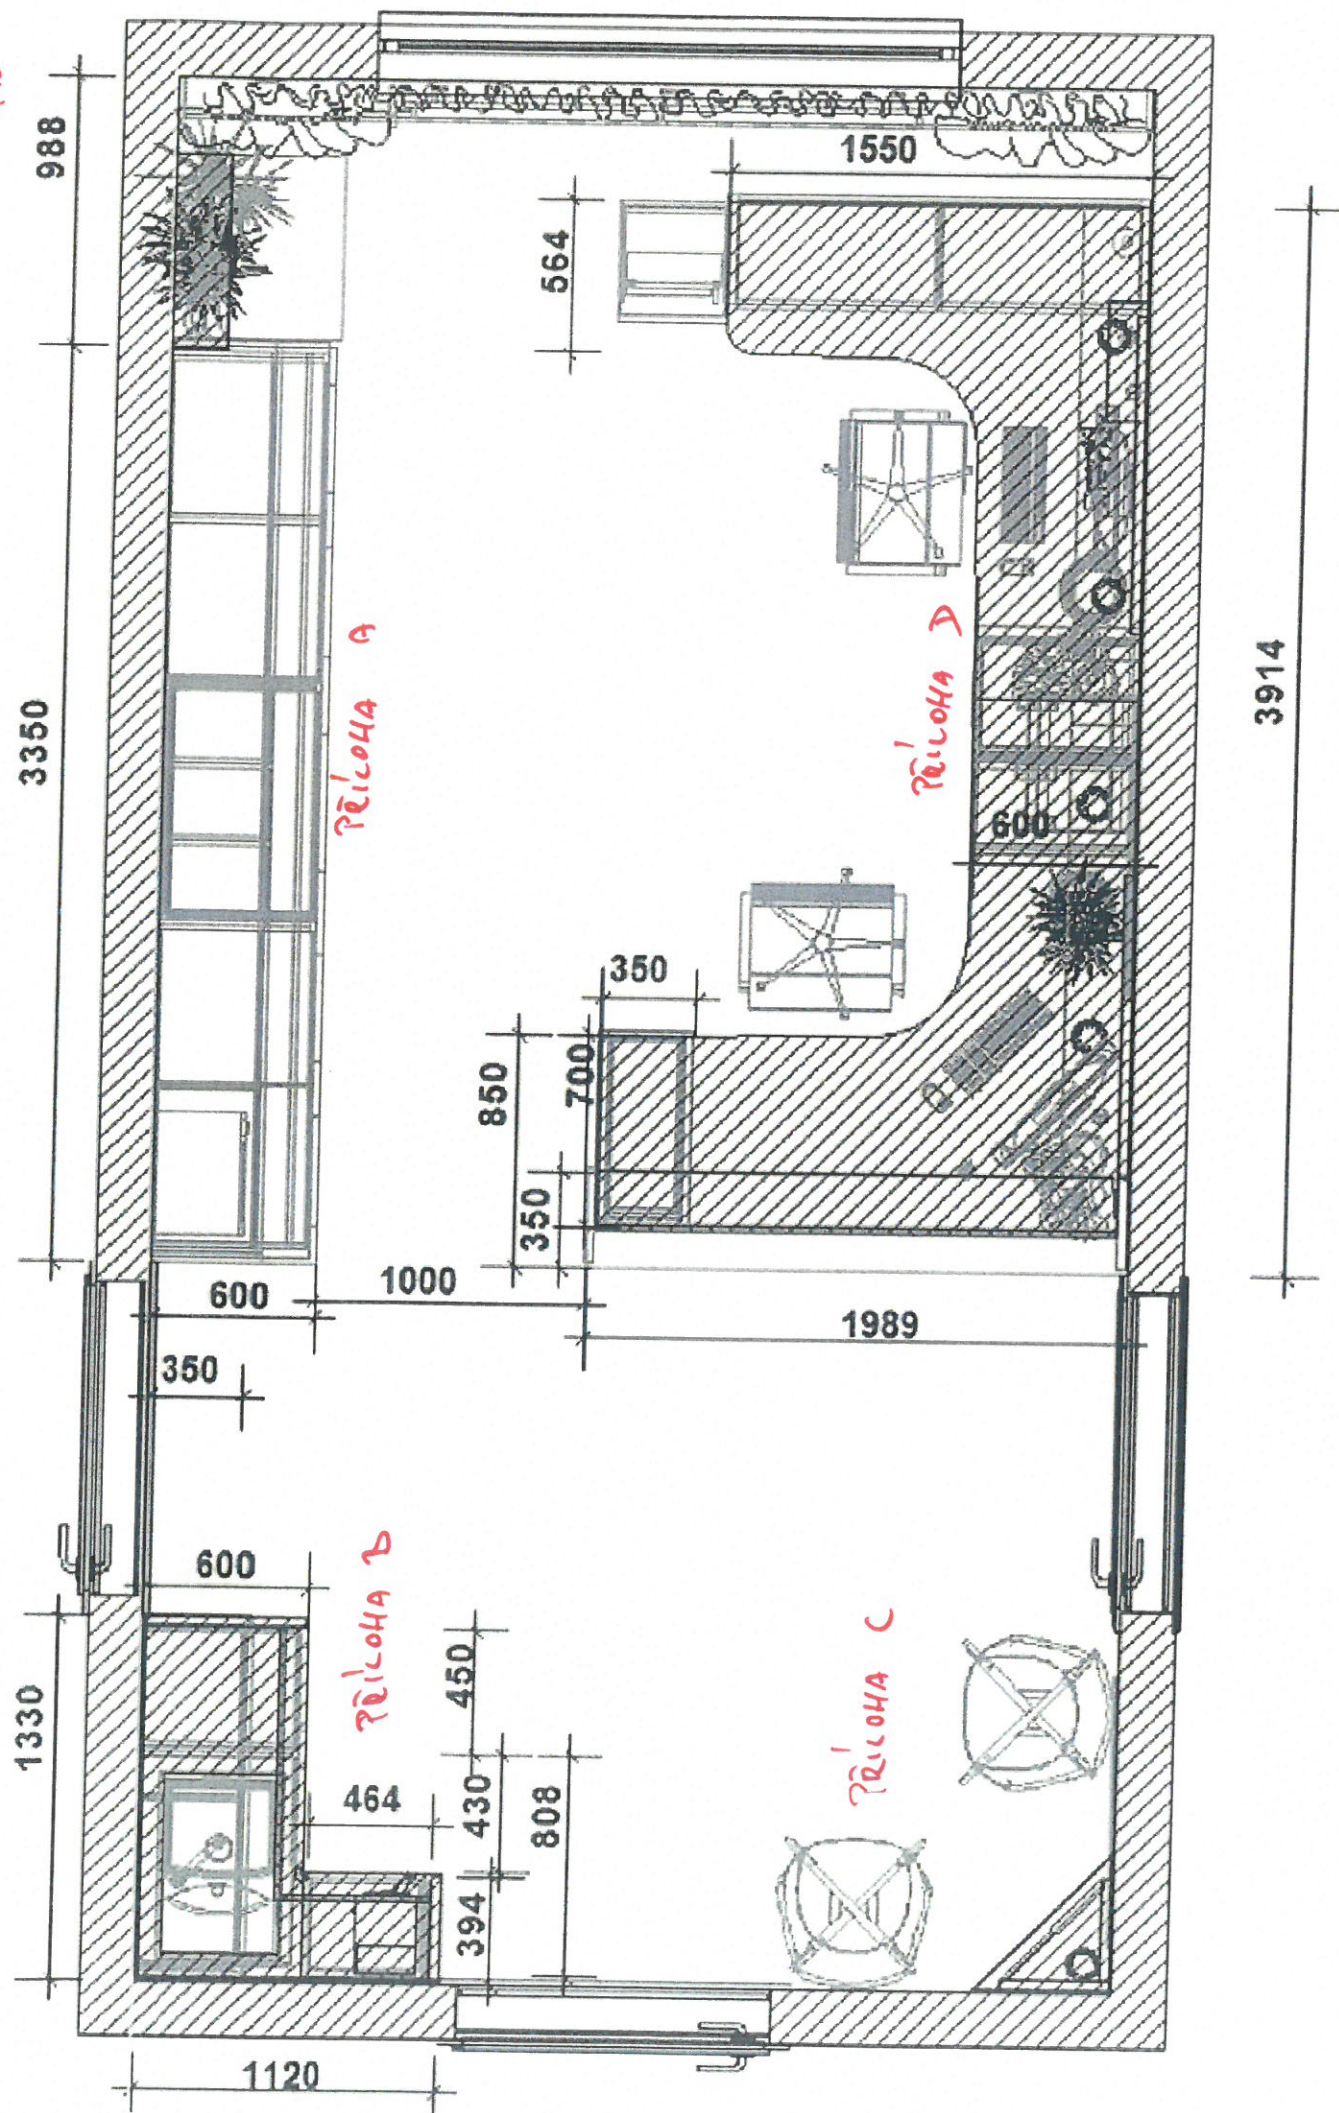


72/100A 4
195

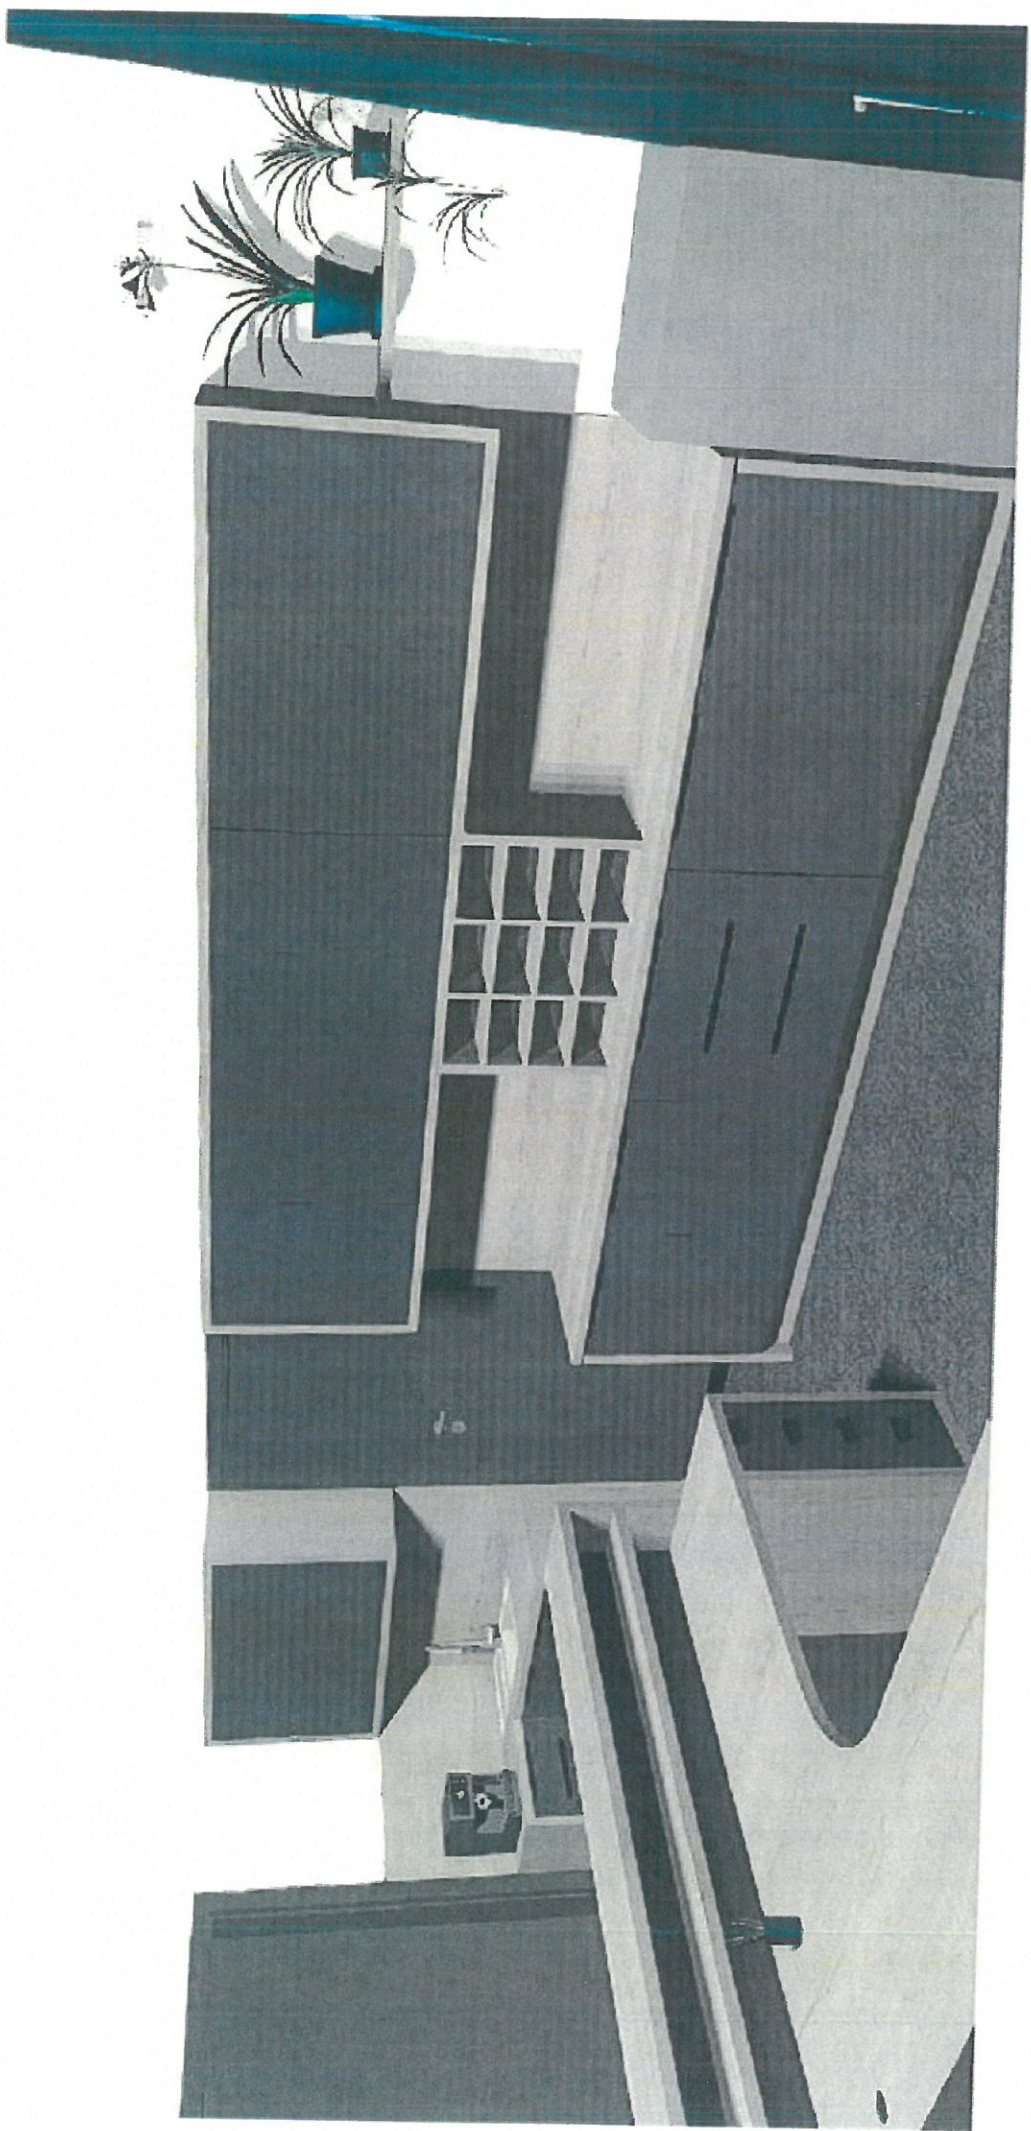


115

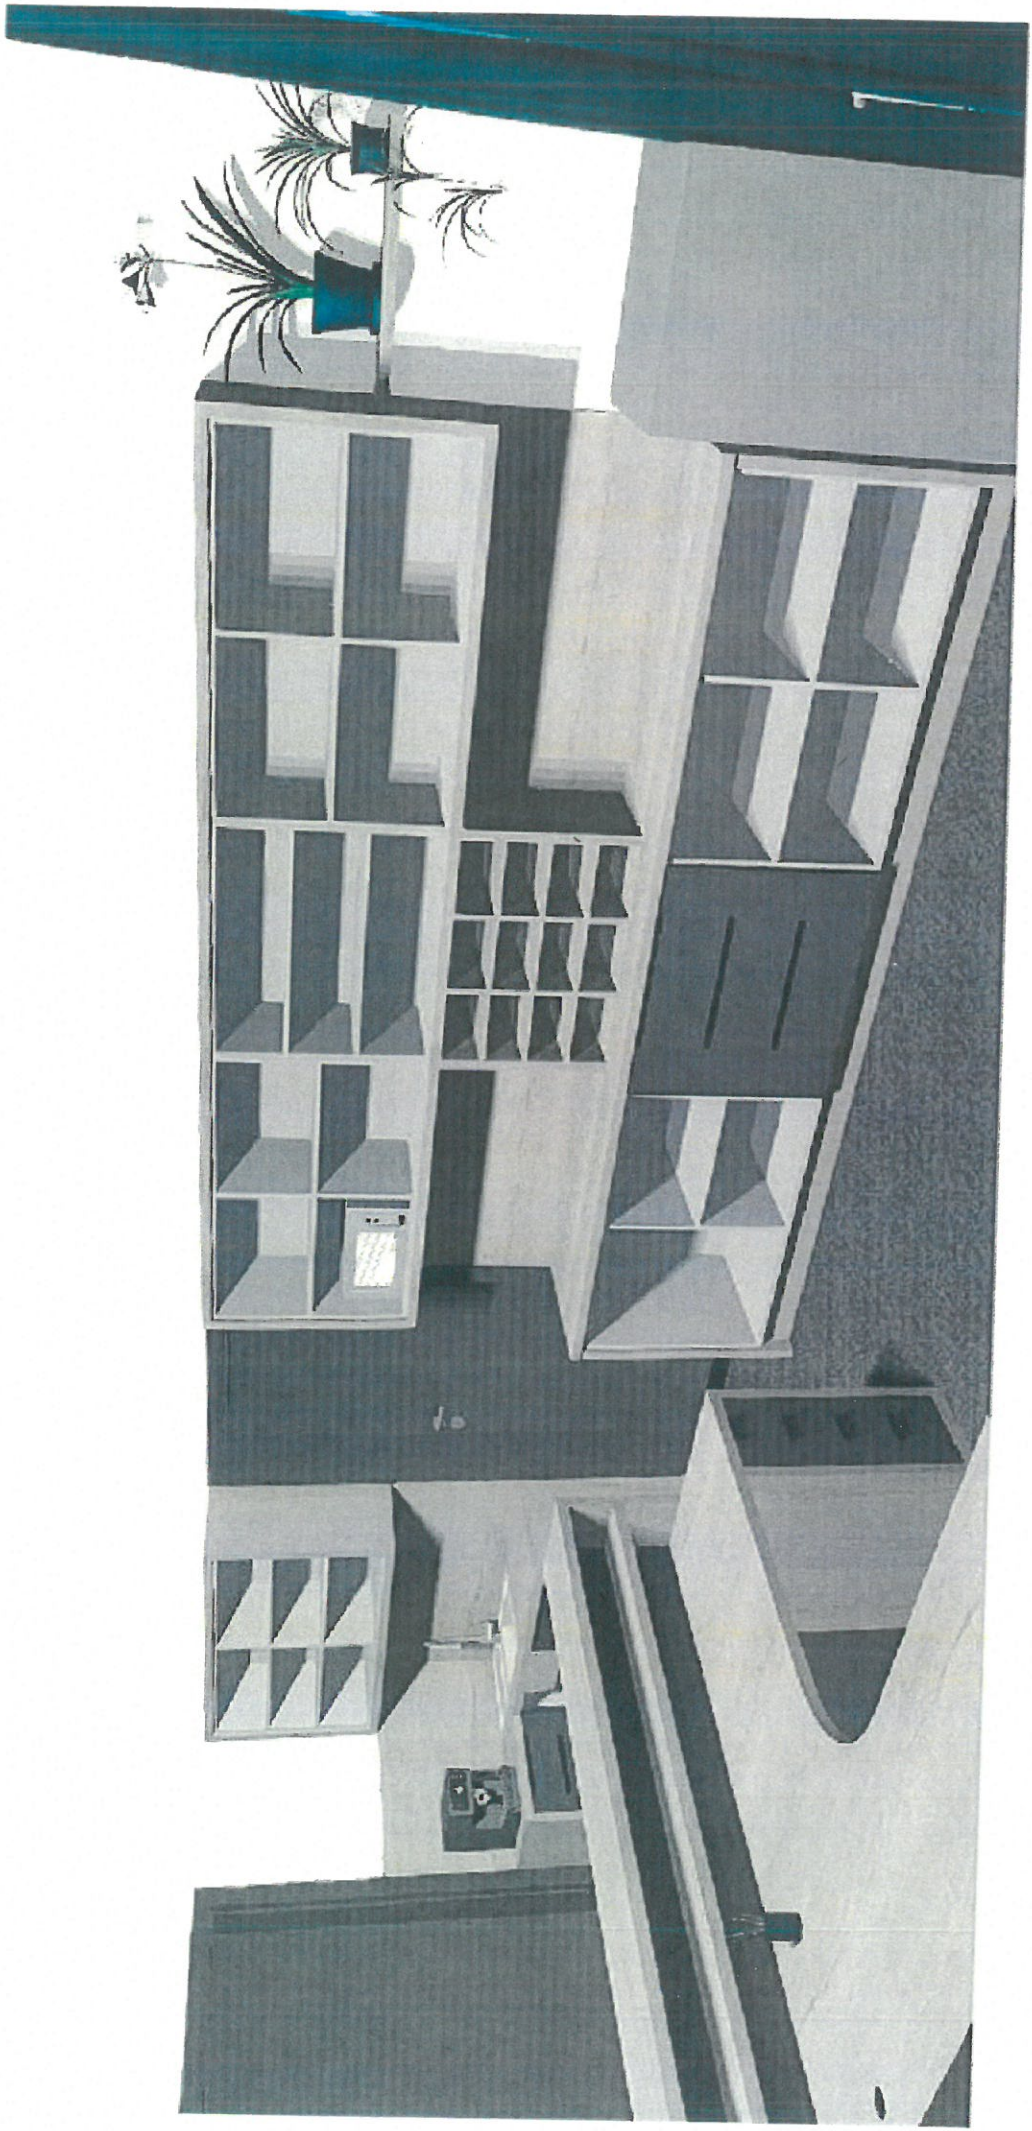

115

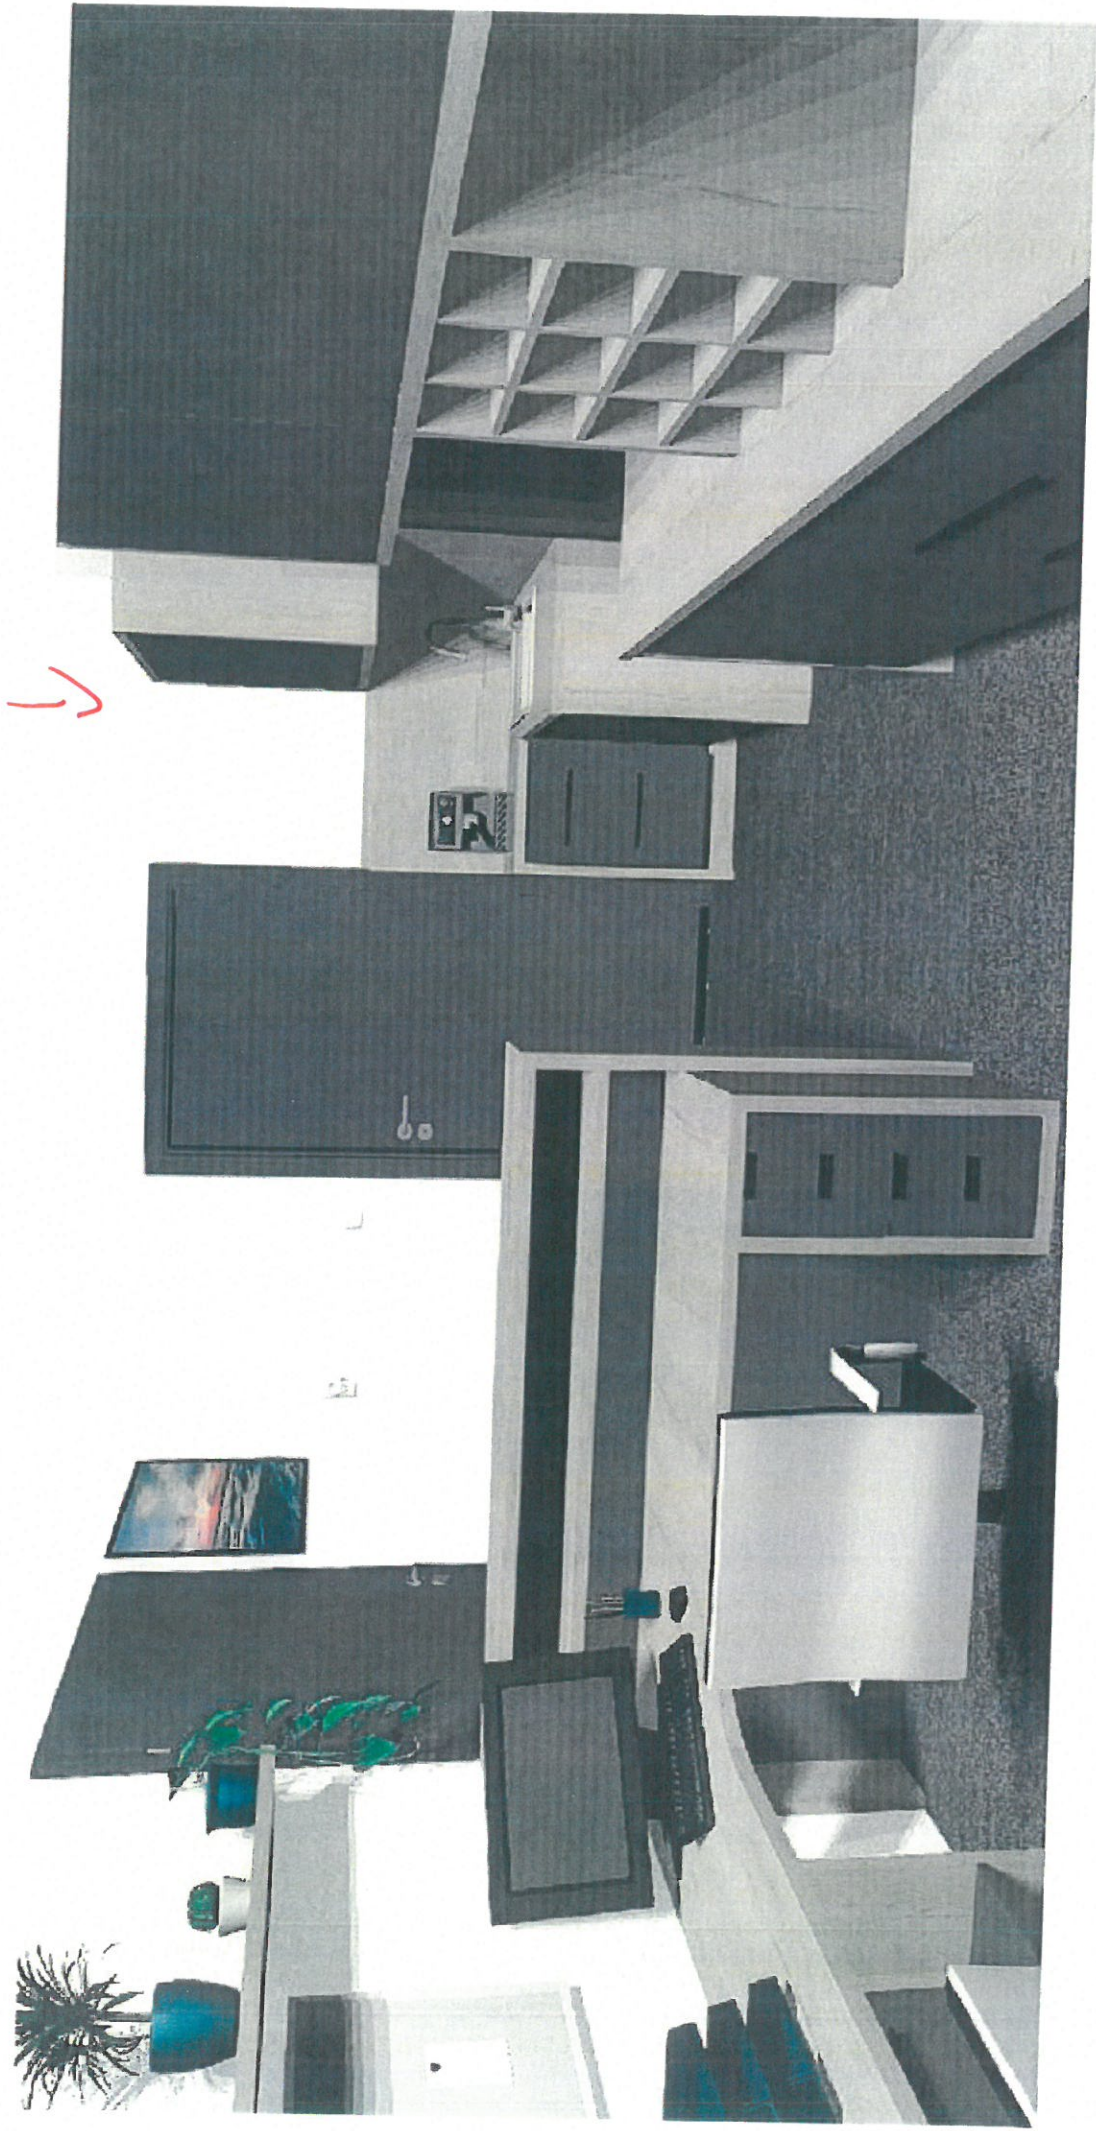


dvířka výklop nahoru lomený

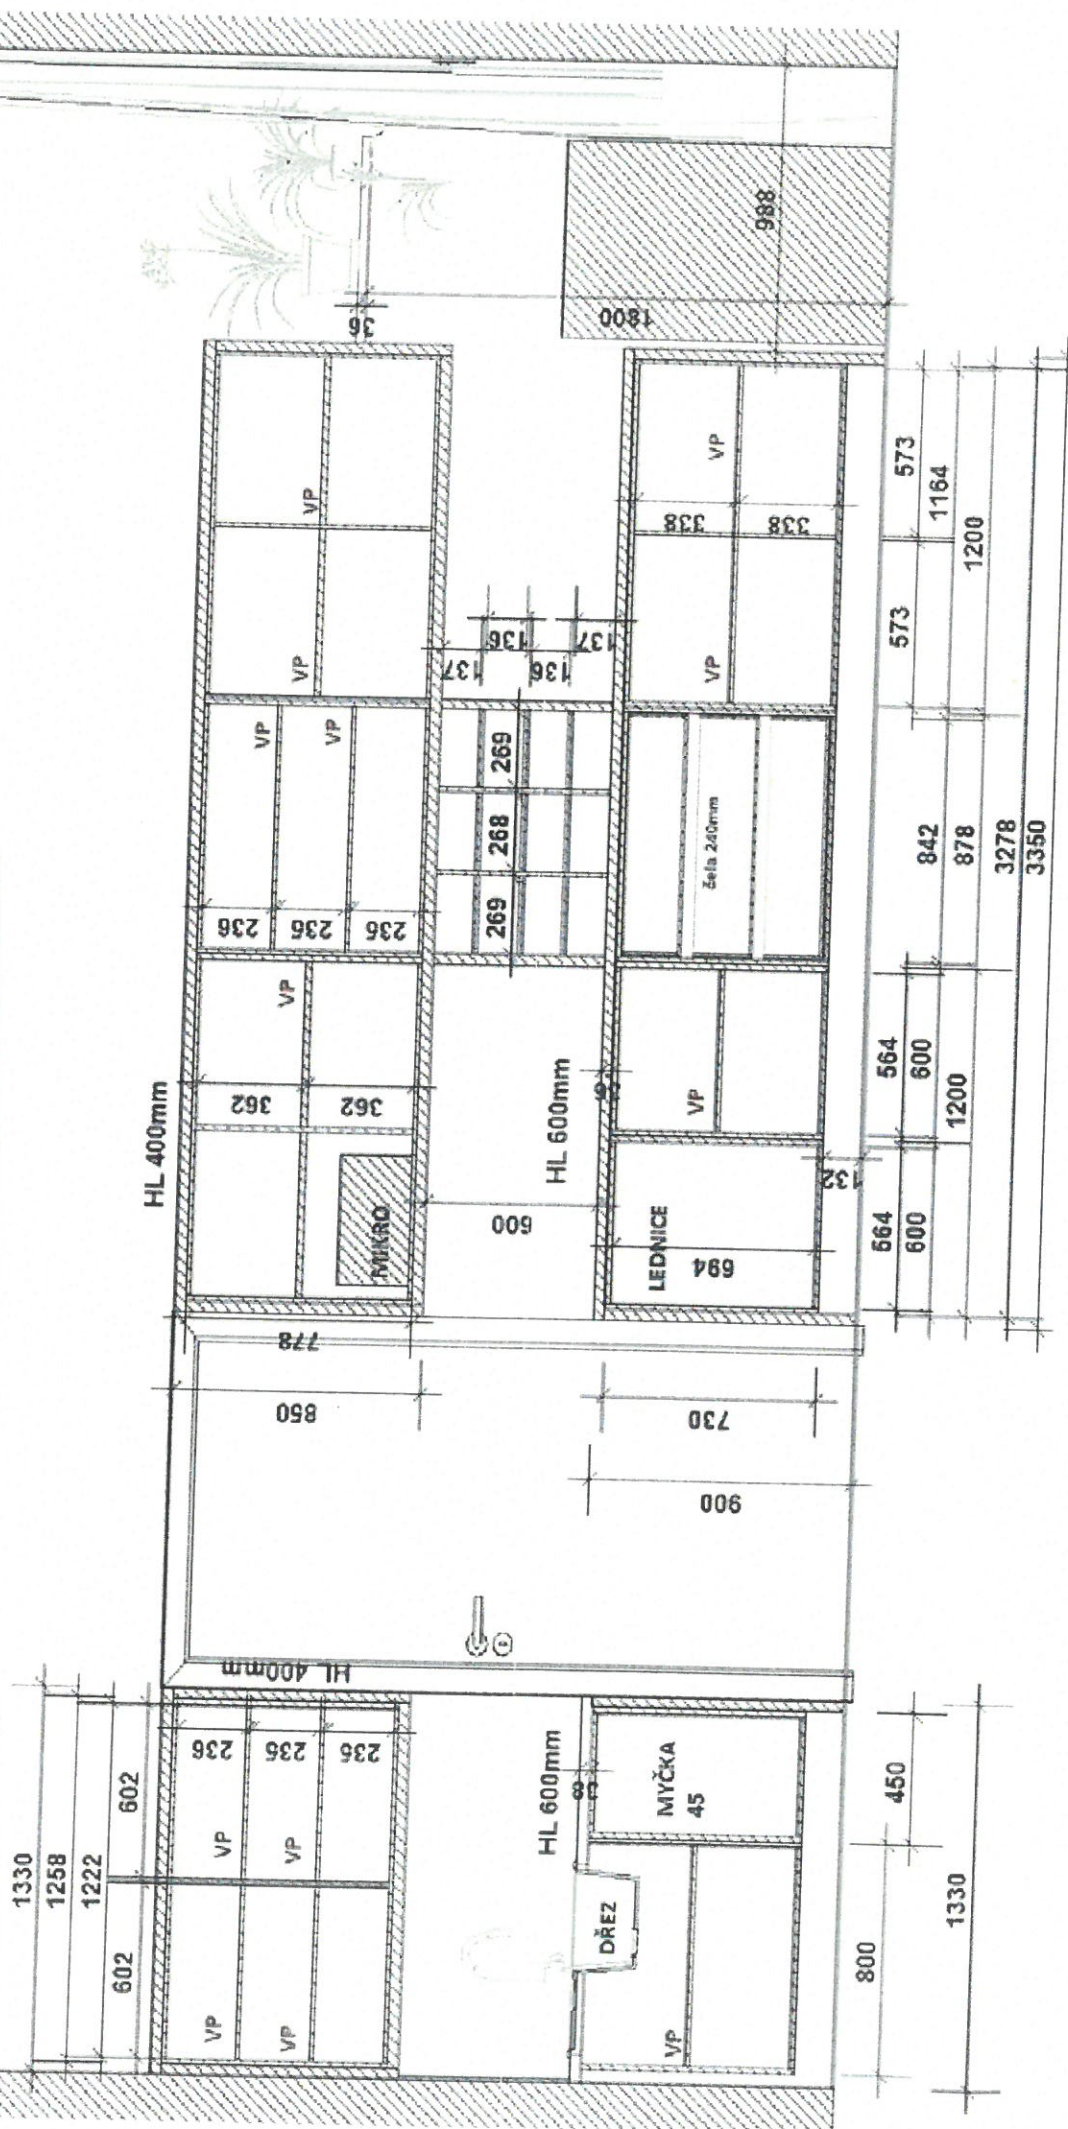


VP = variabilní police, rozměr VP pouze orientační, rastr po celé výšce daného prostoru po 32mm


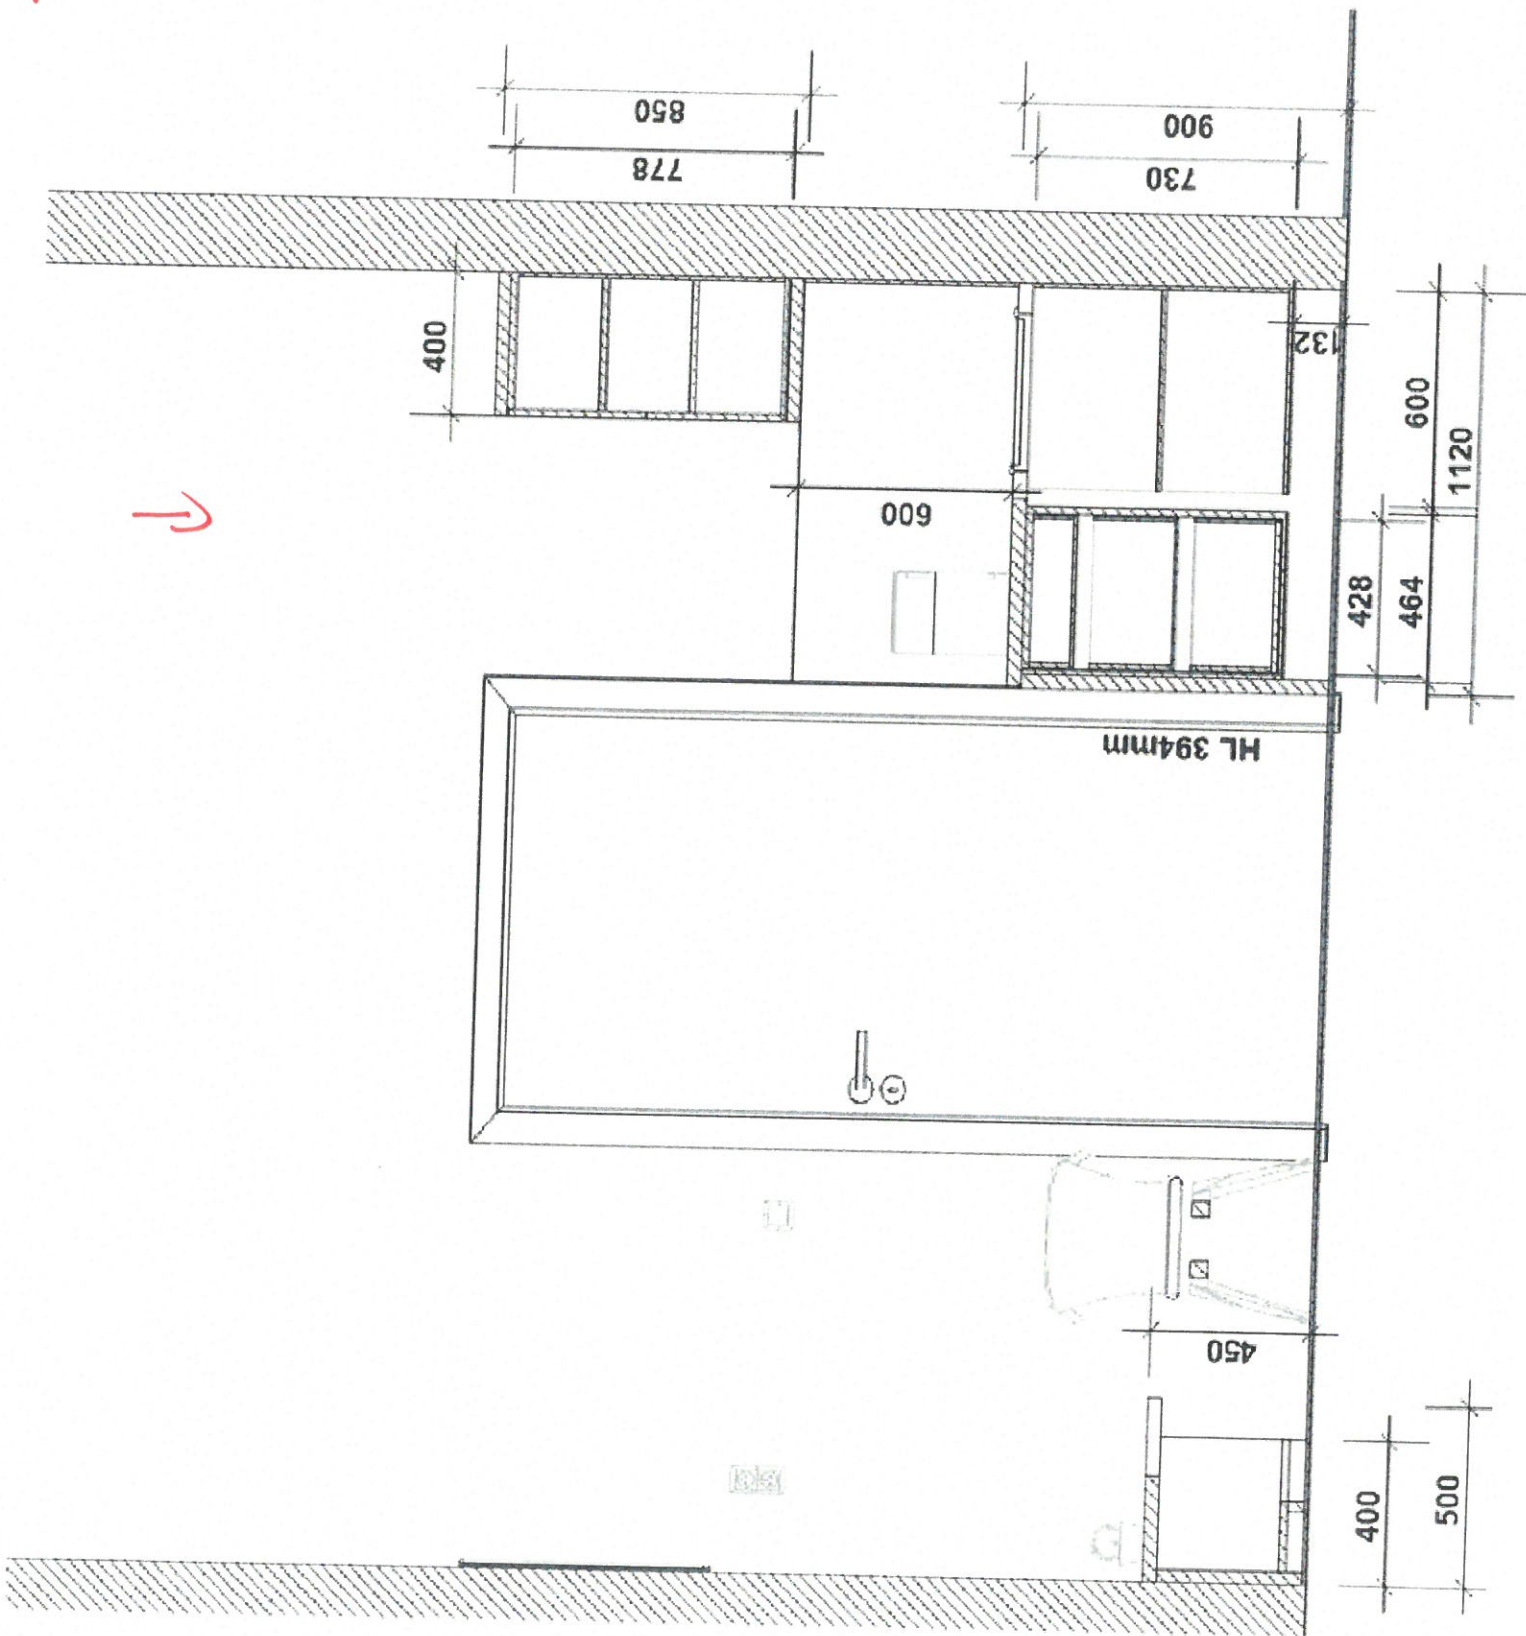





115

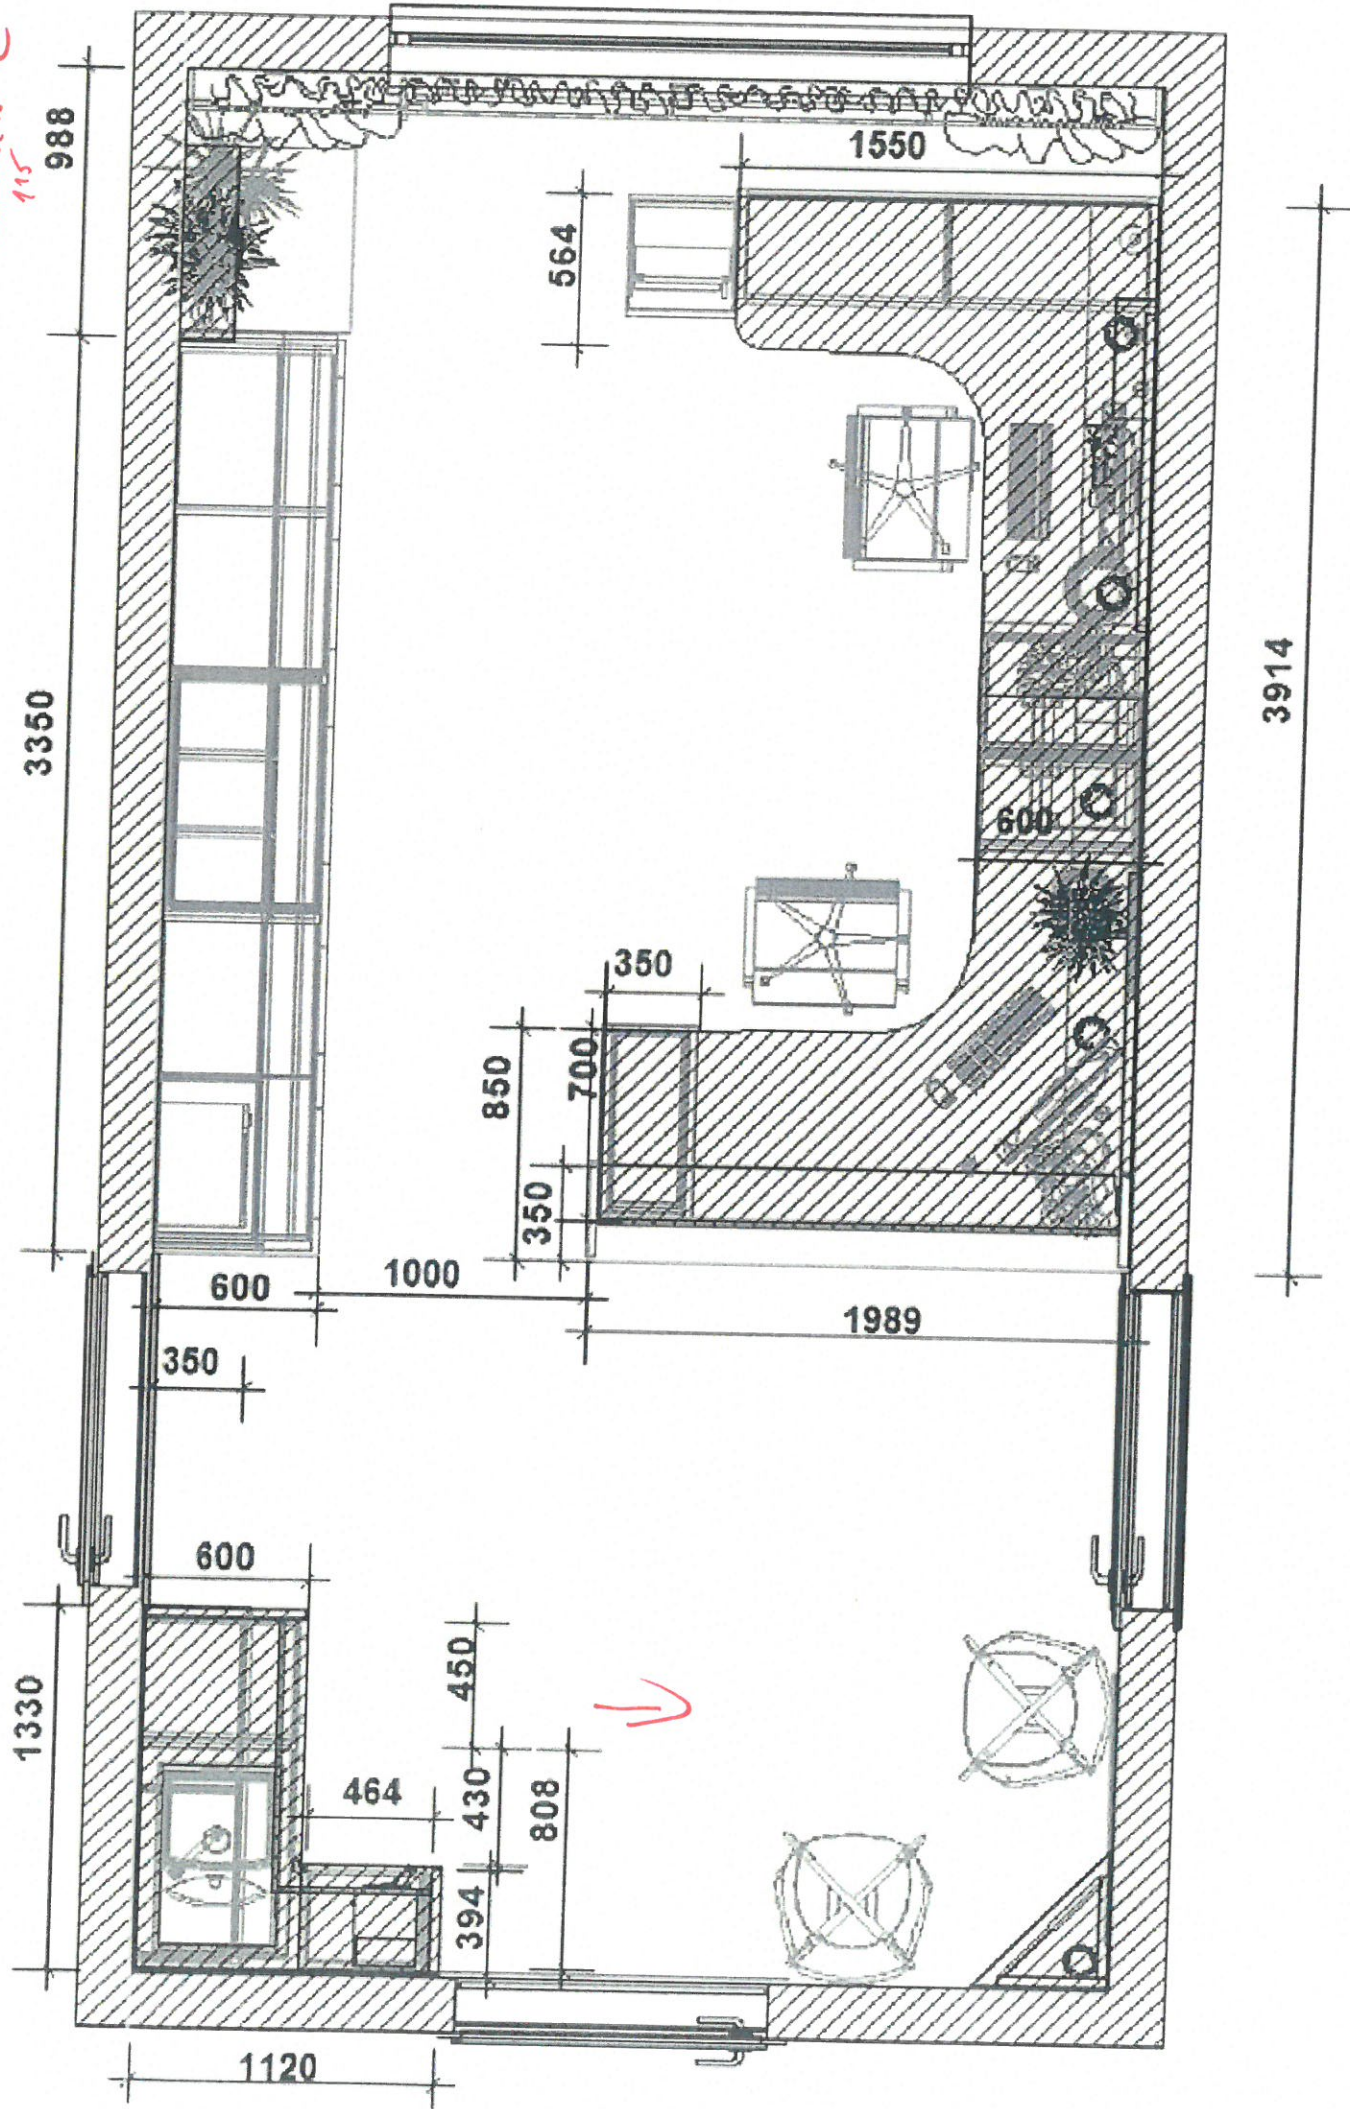


PRÍLOHA C
115

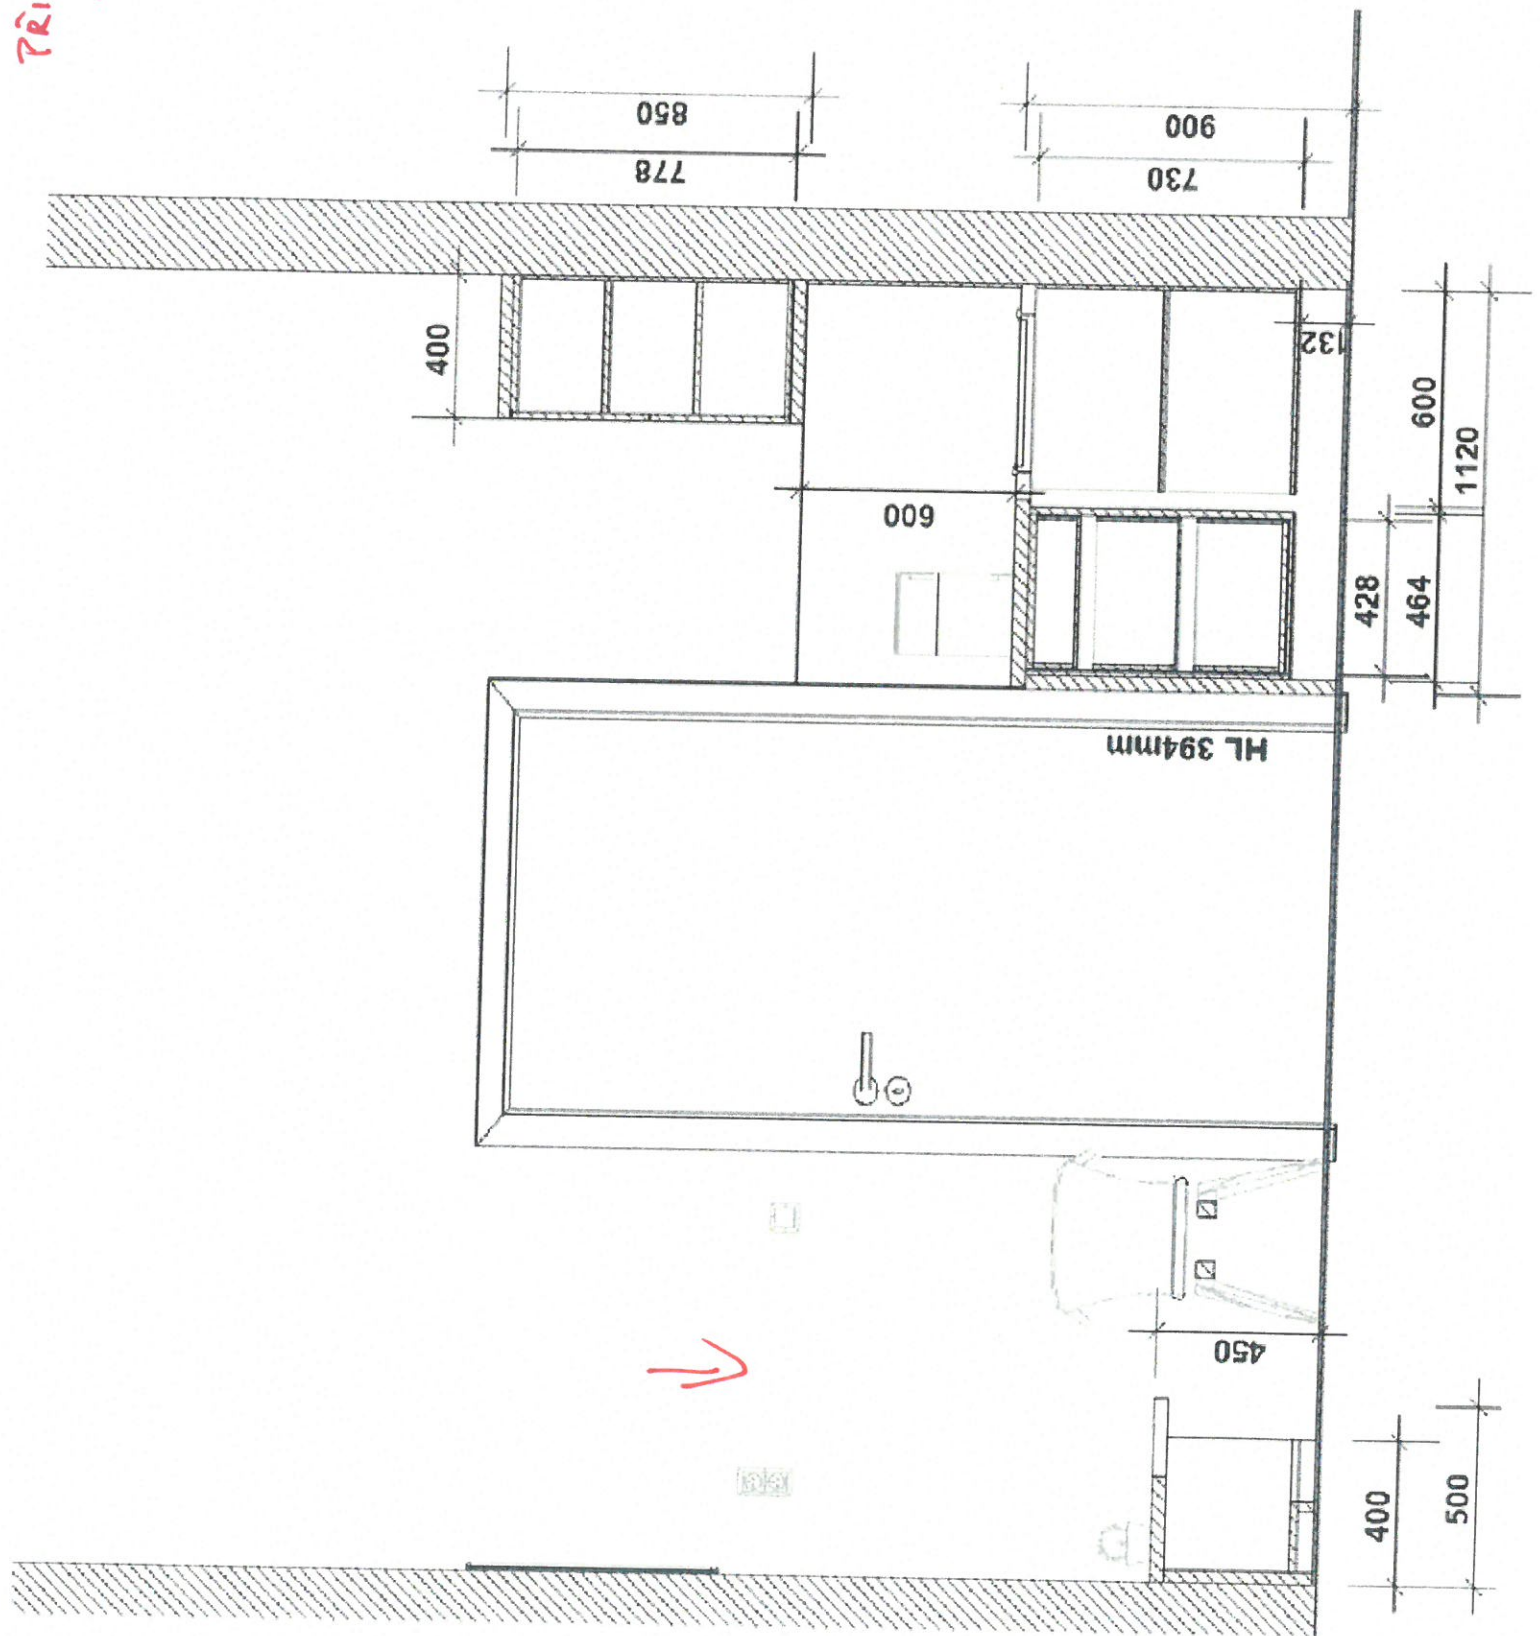


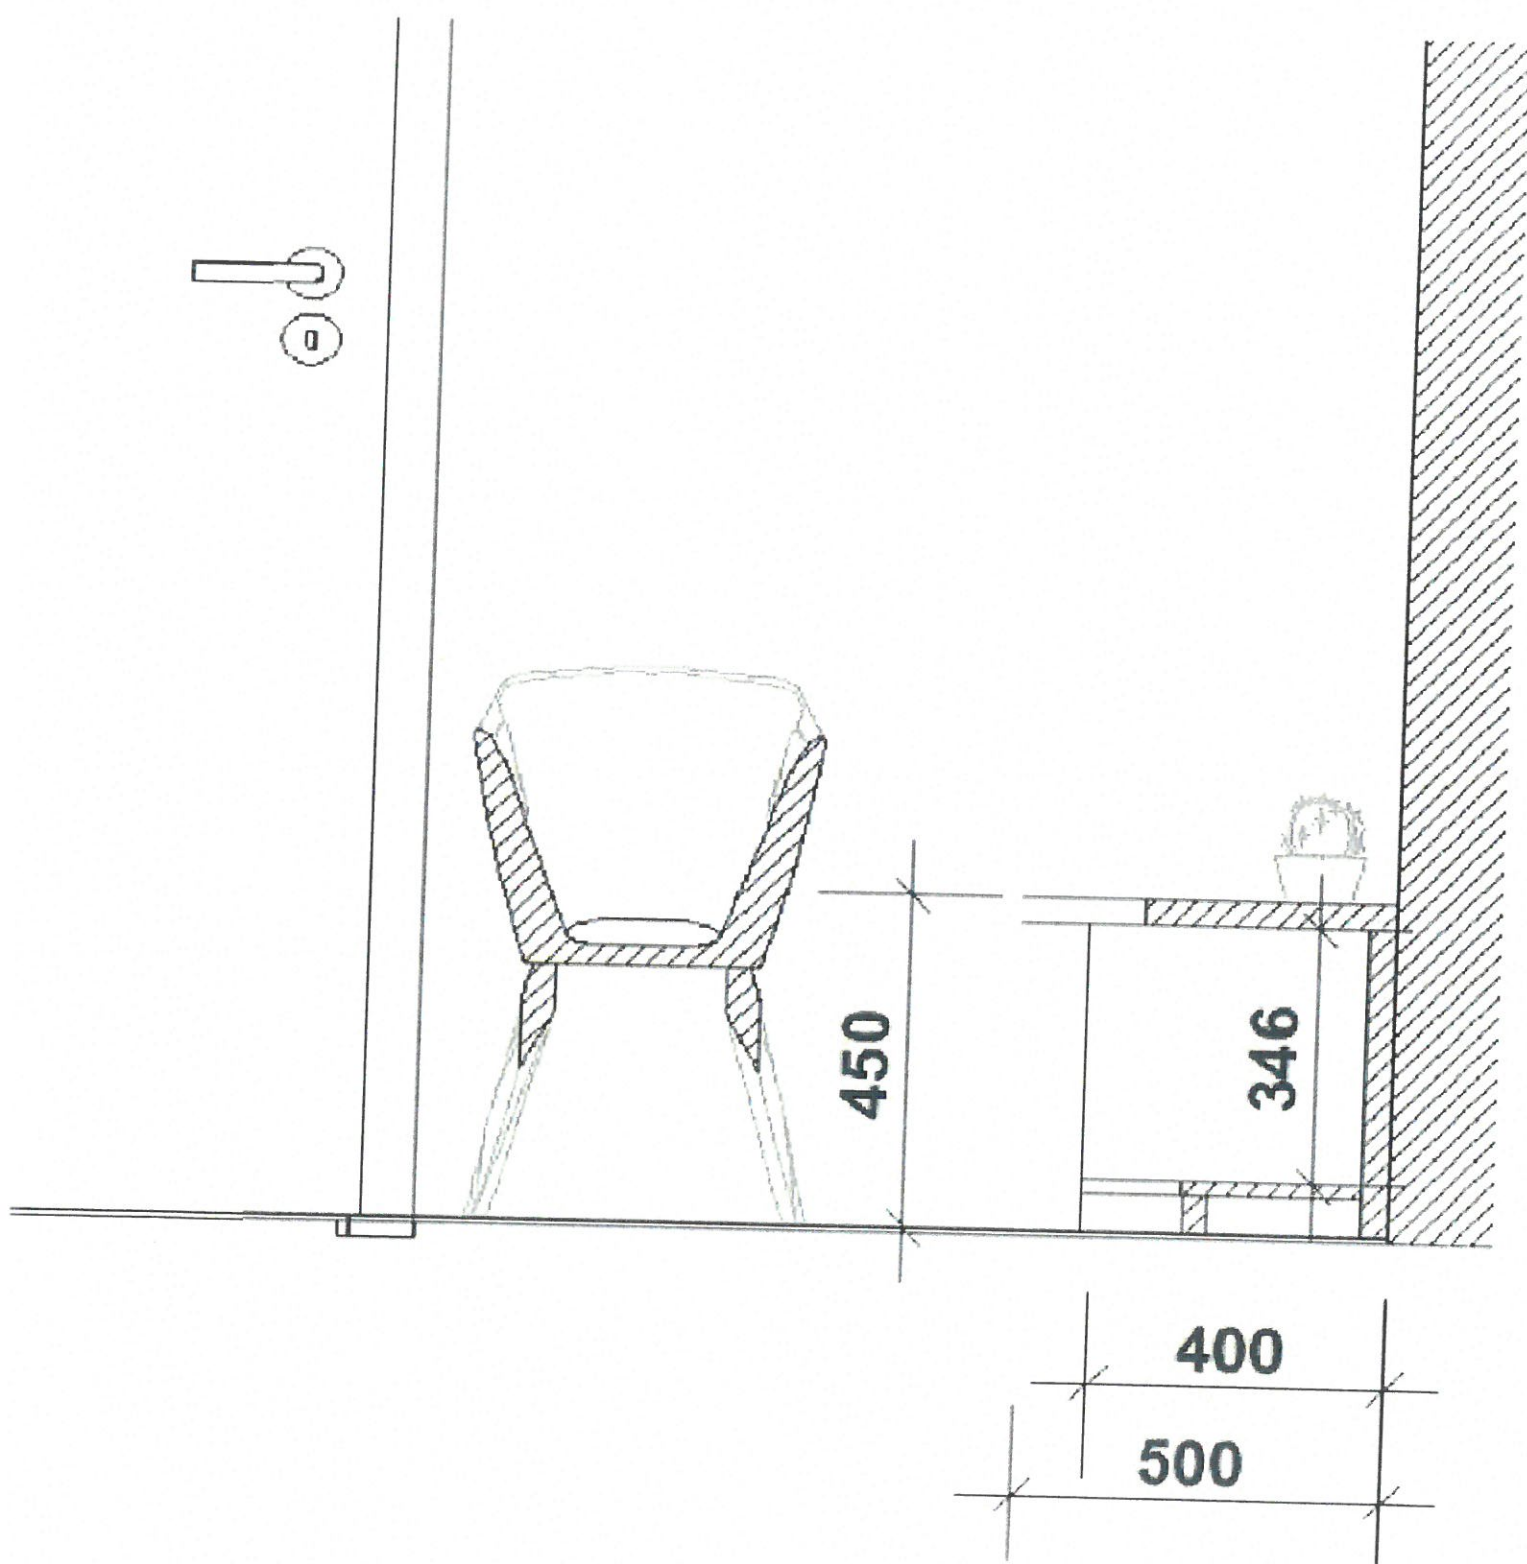


115

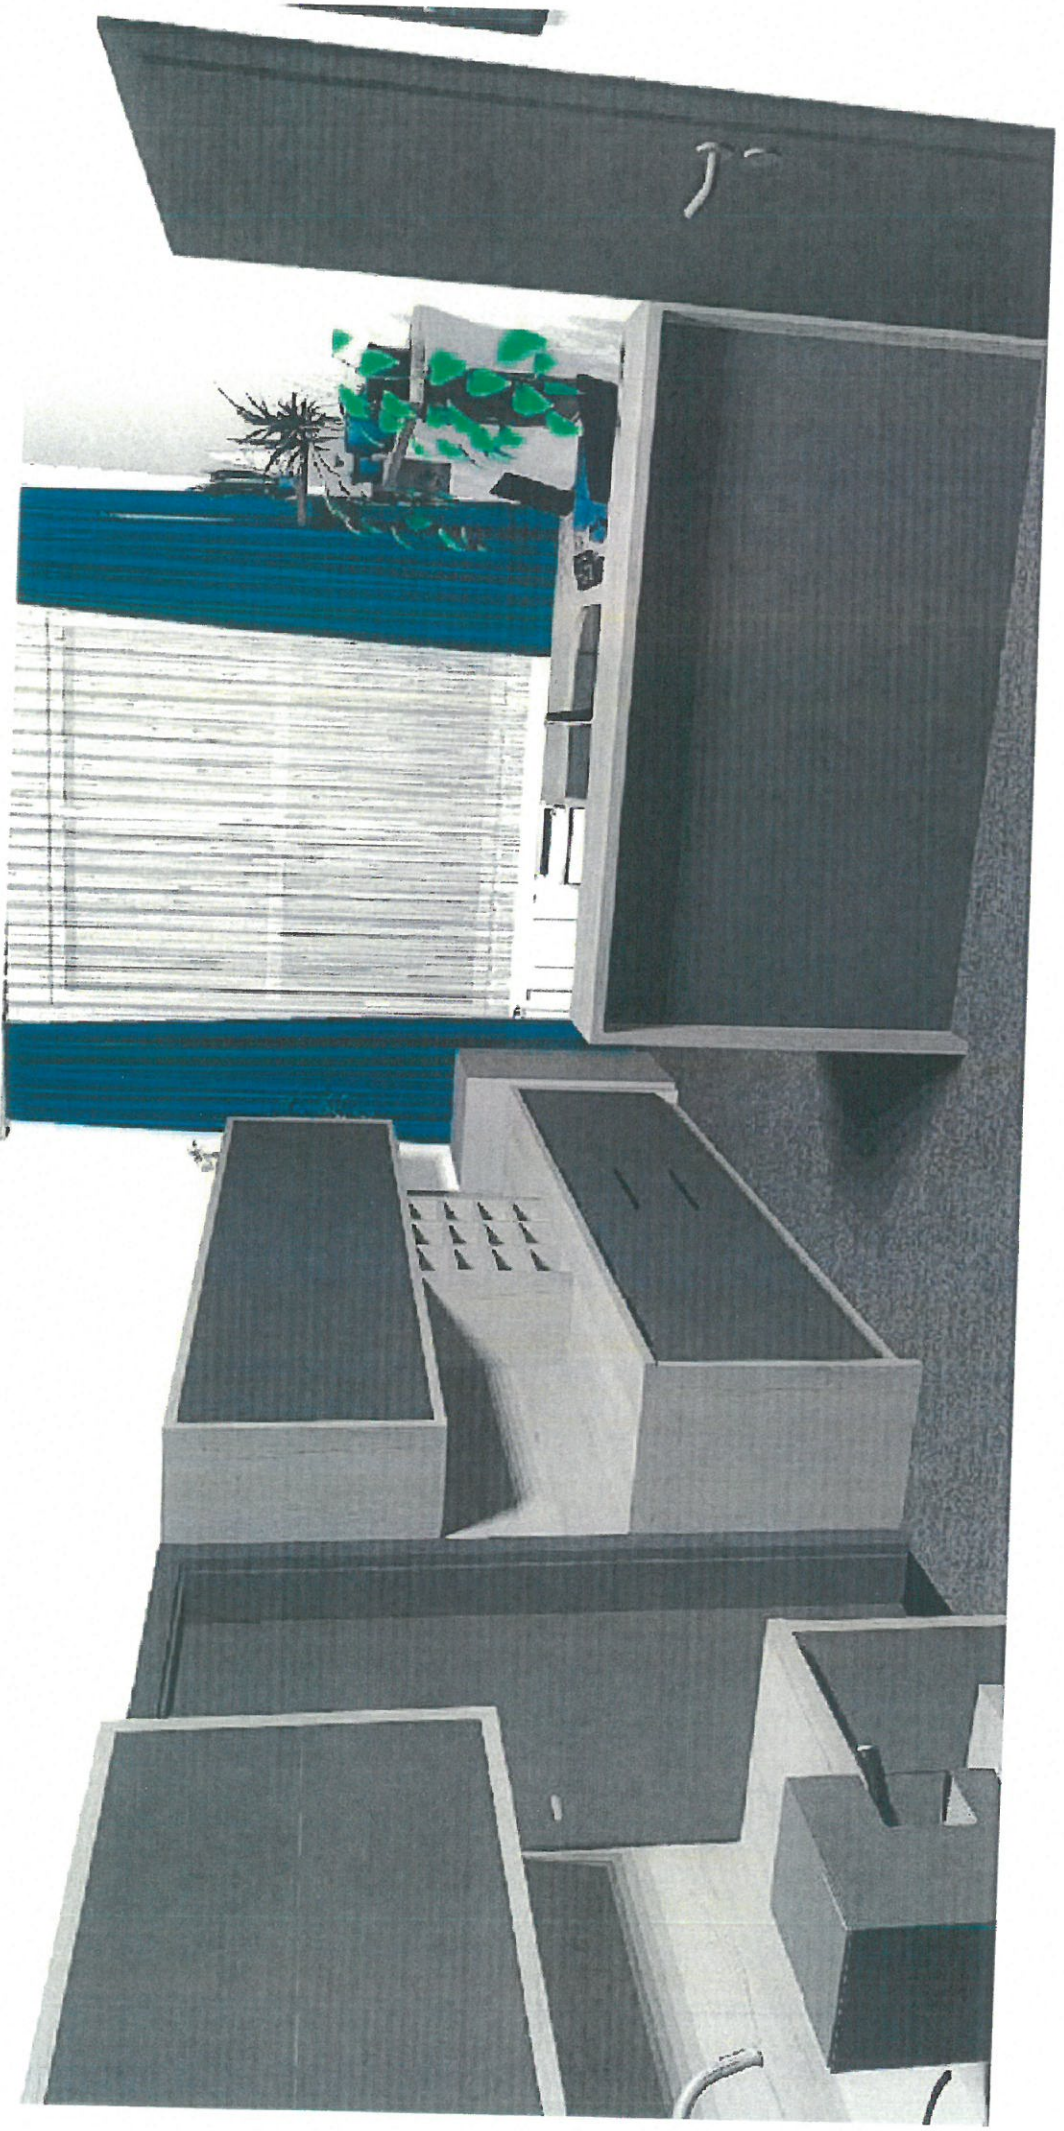


115

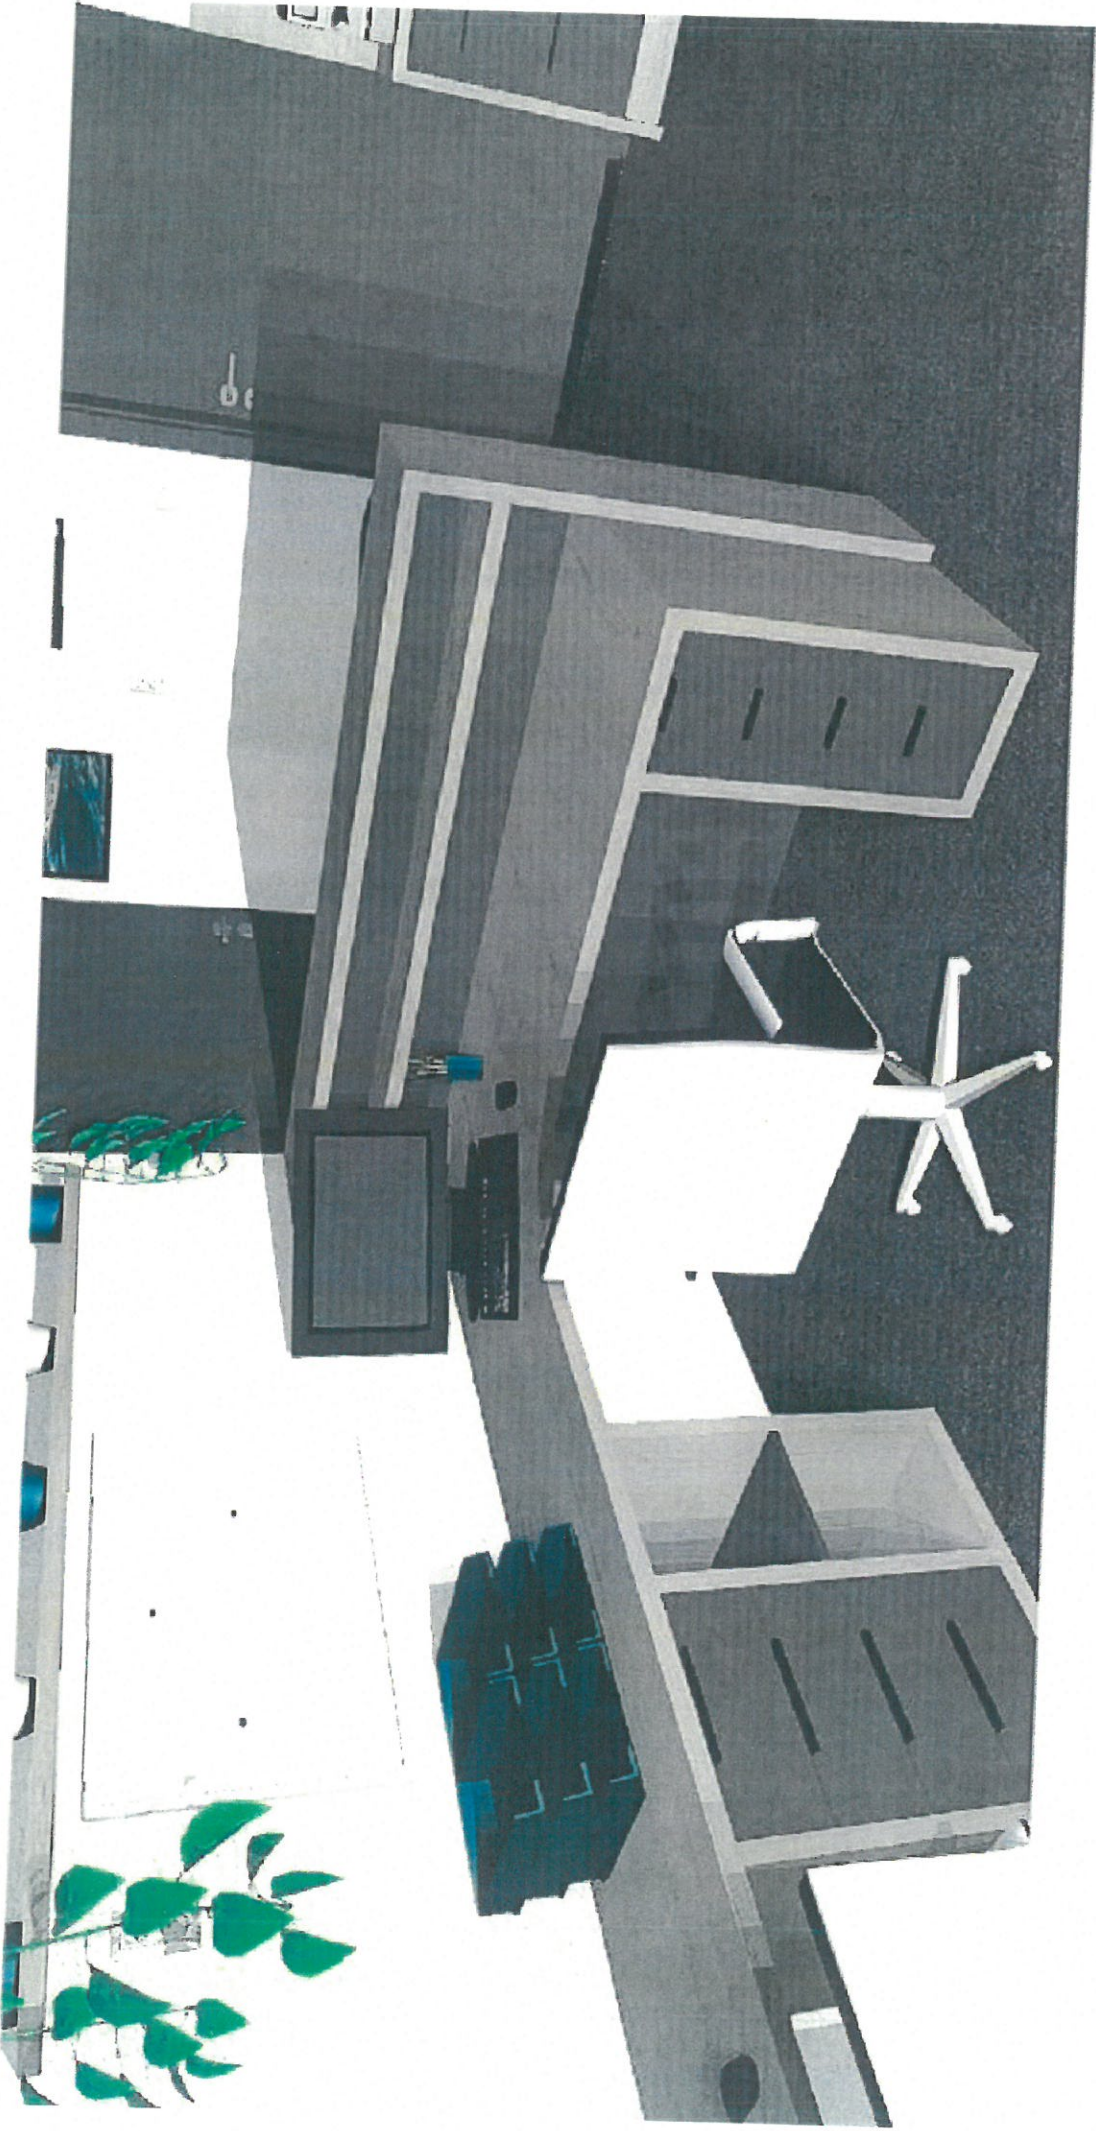


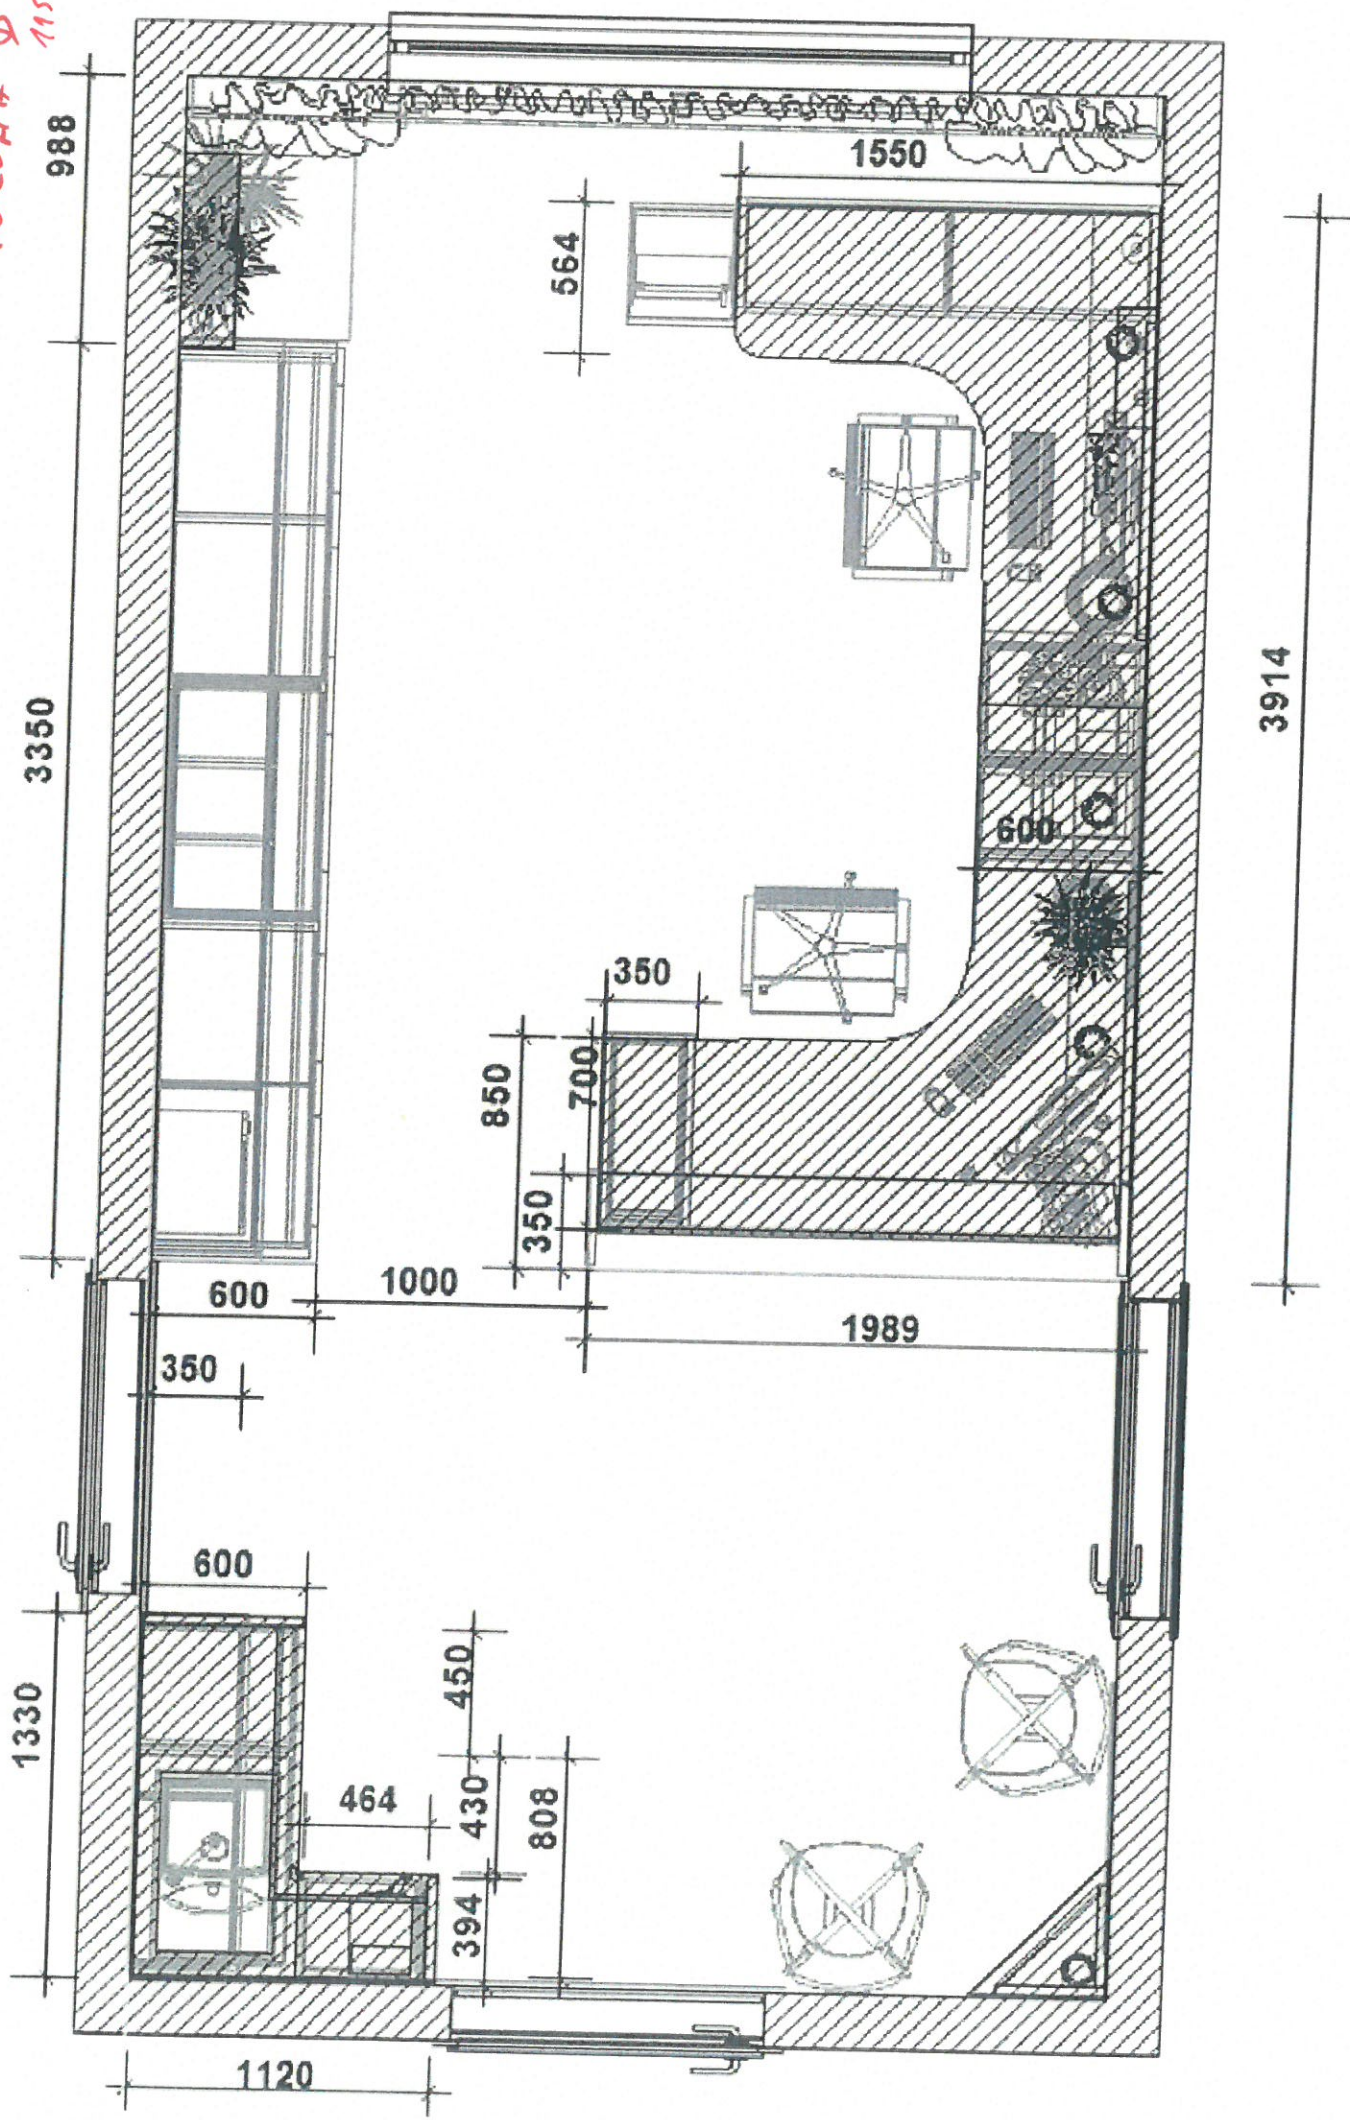


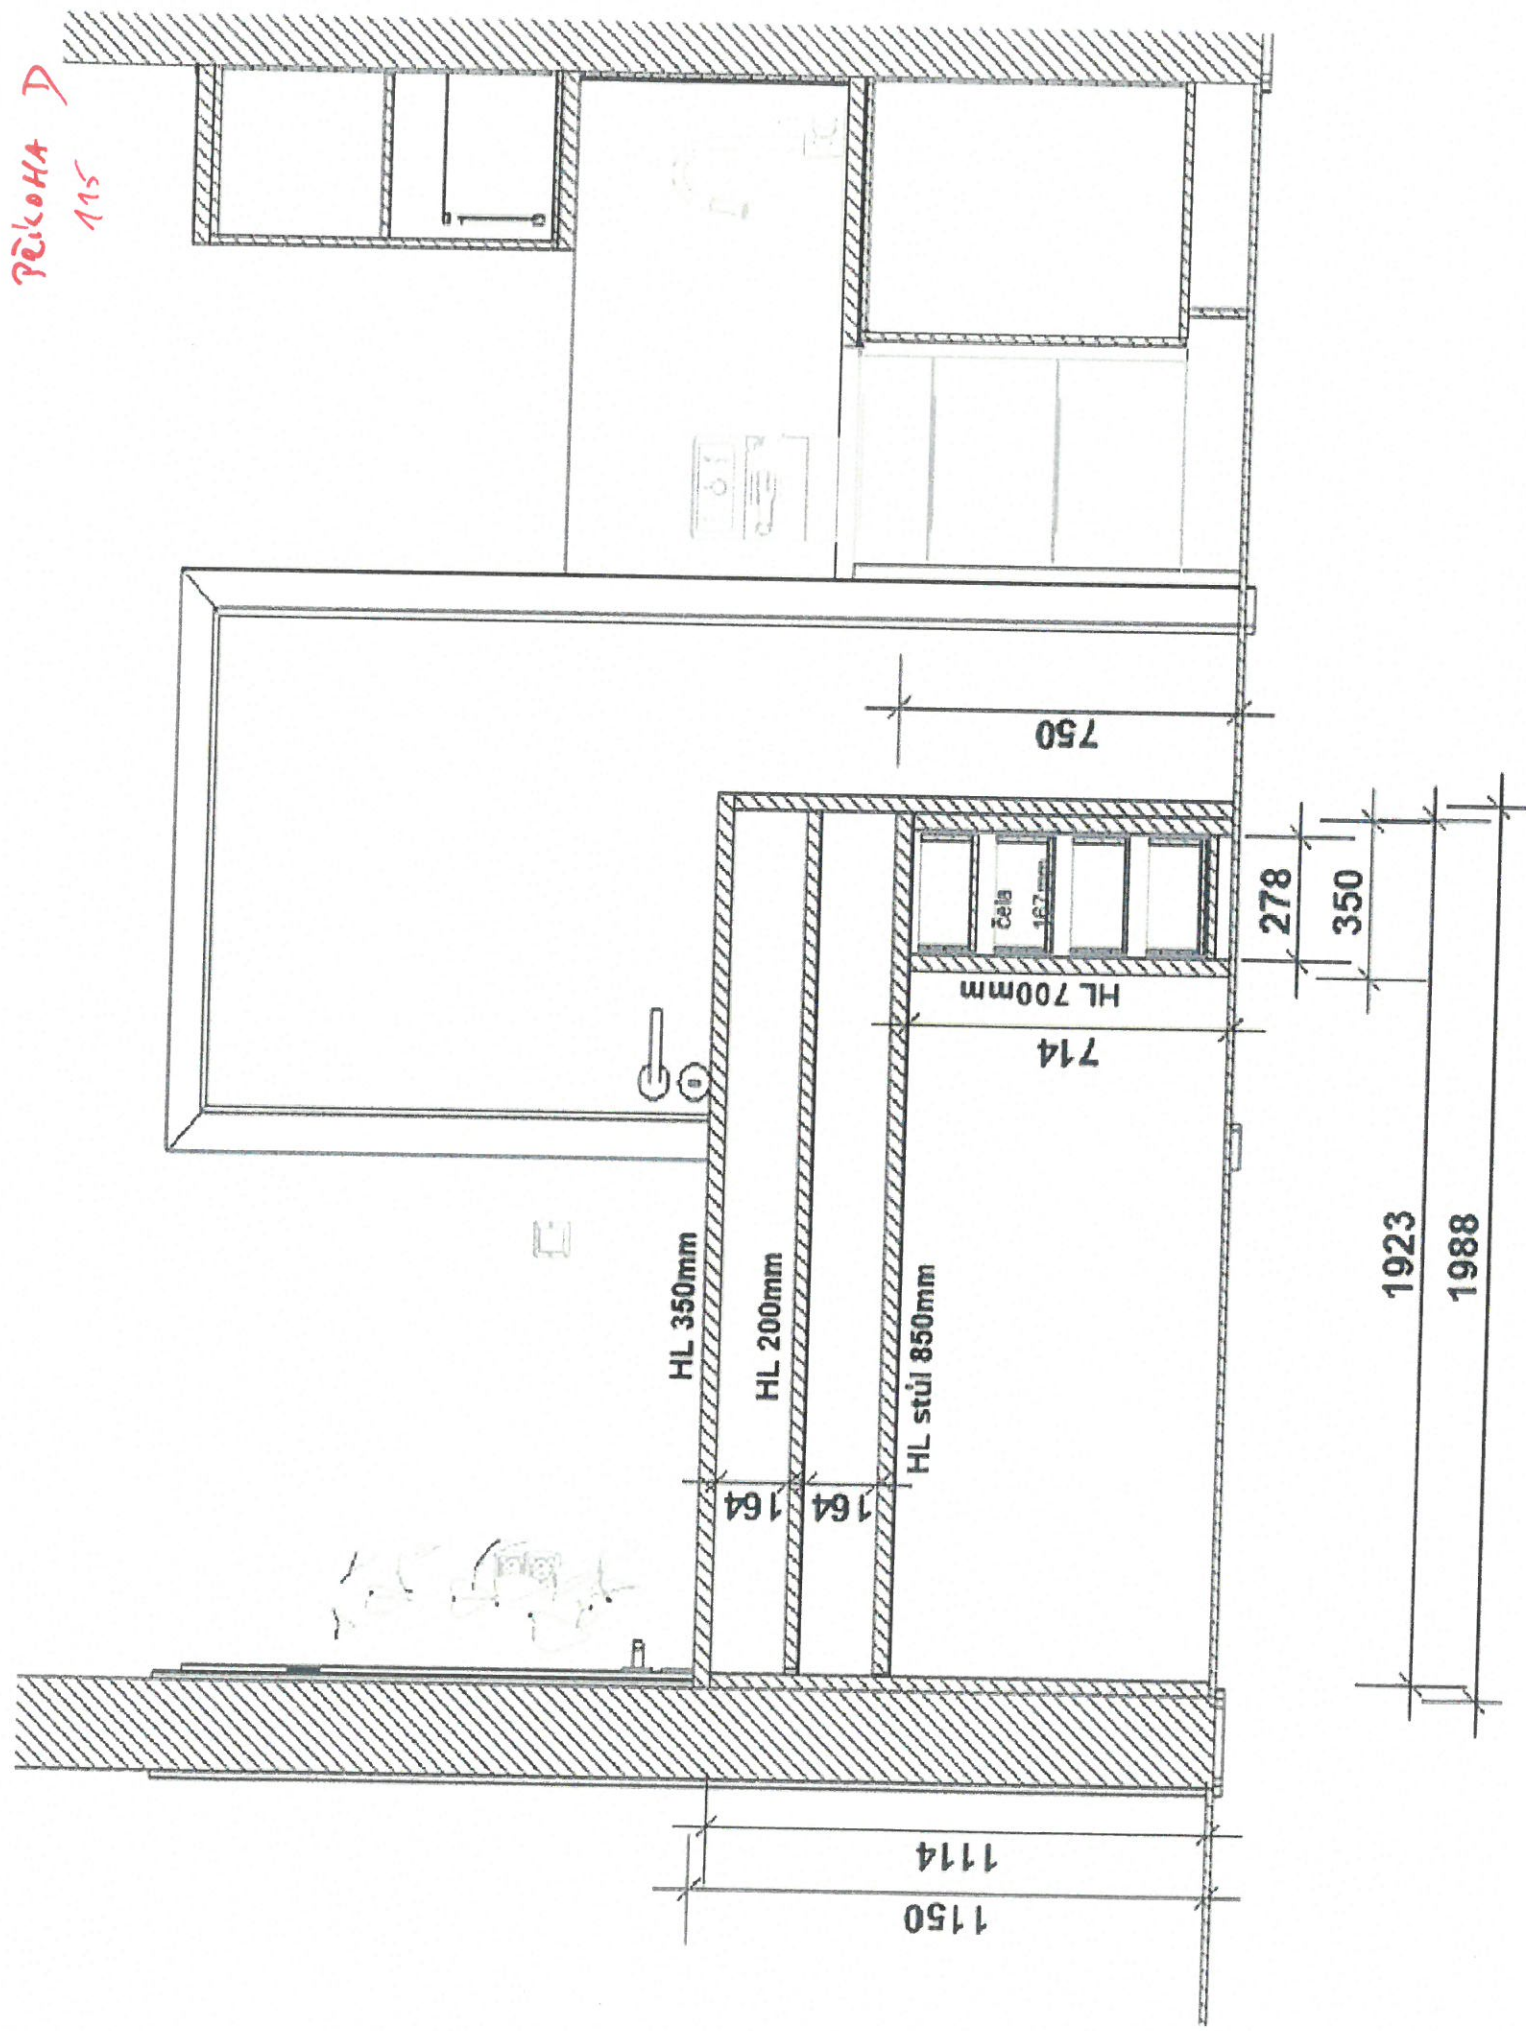



115

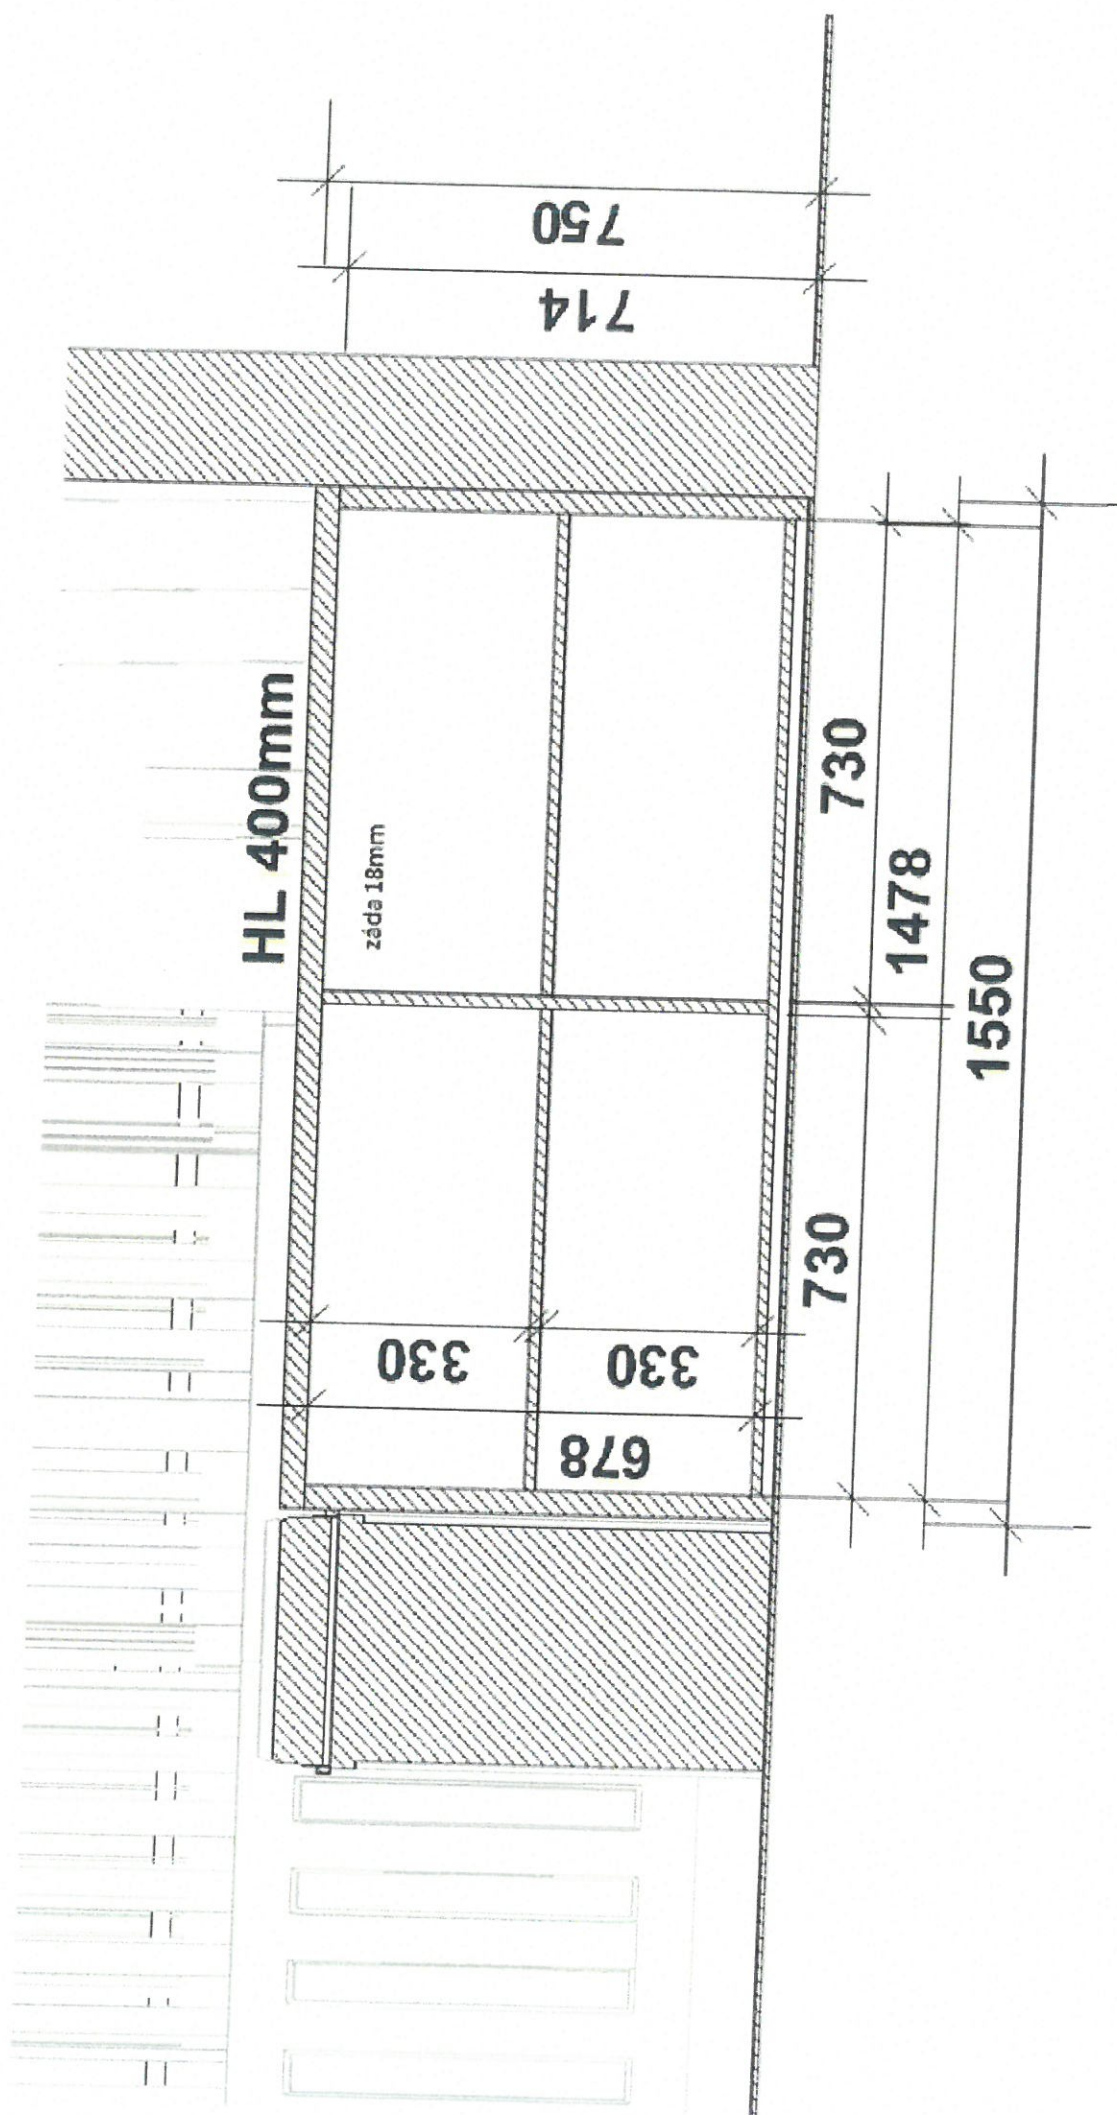

1
MÍSTNOST

116










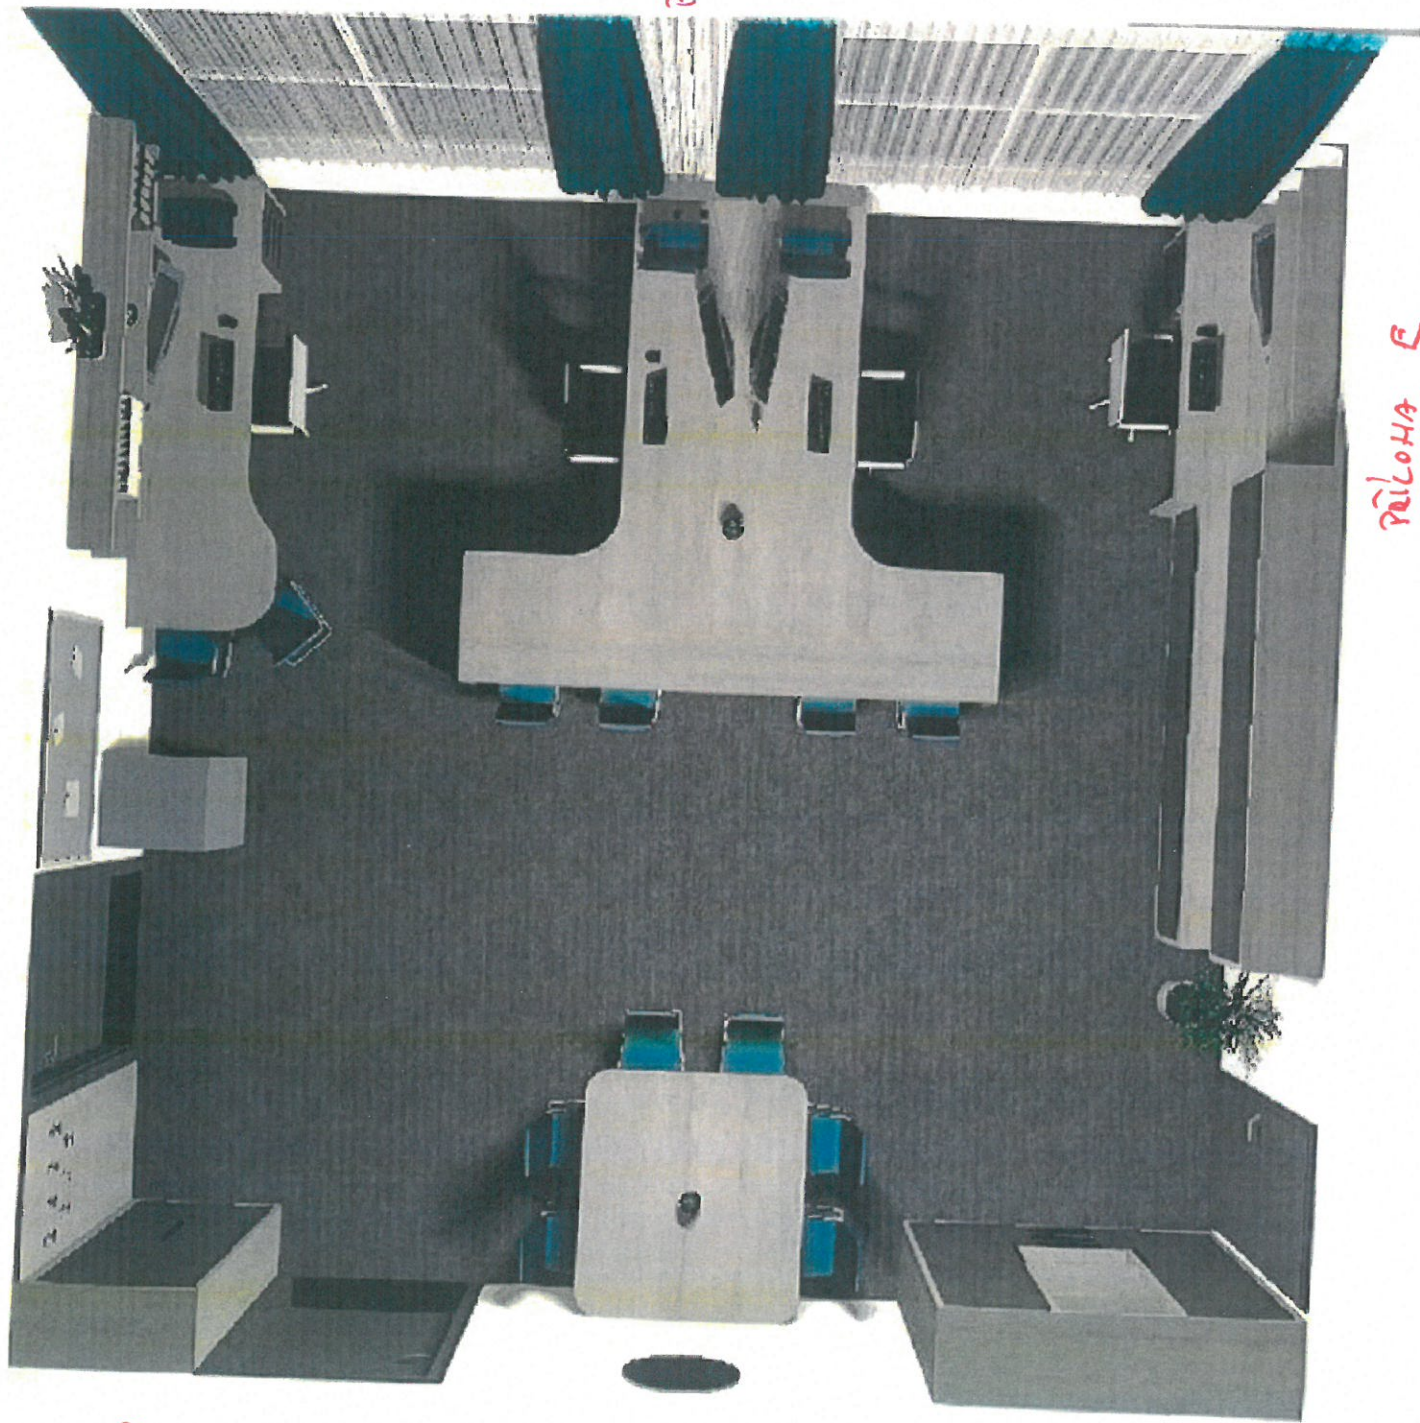

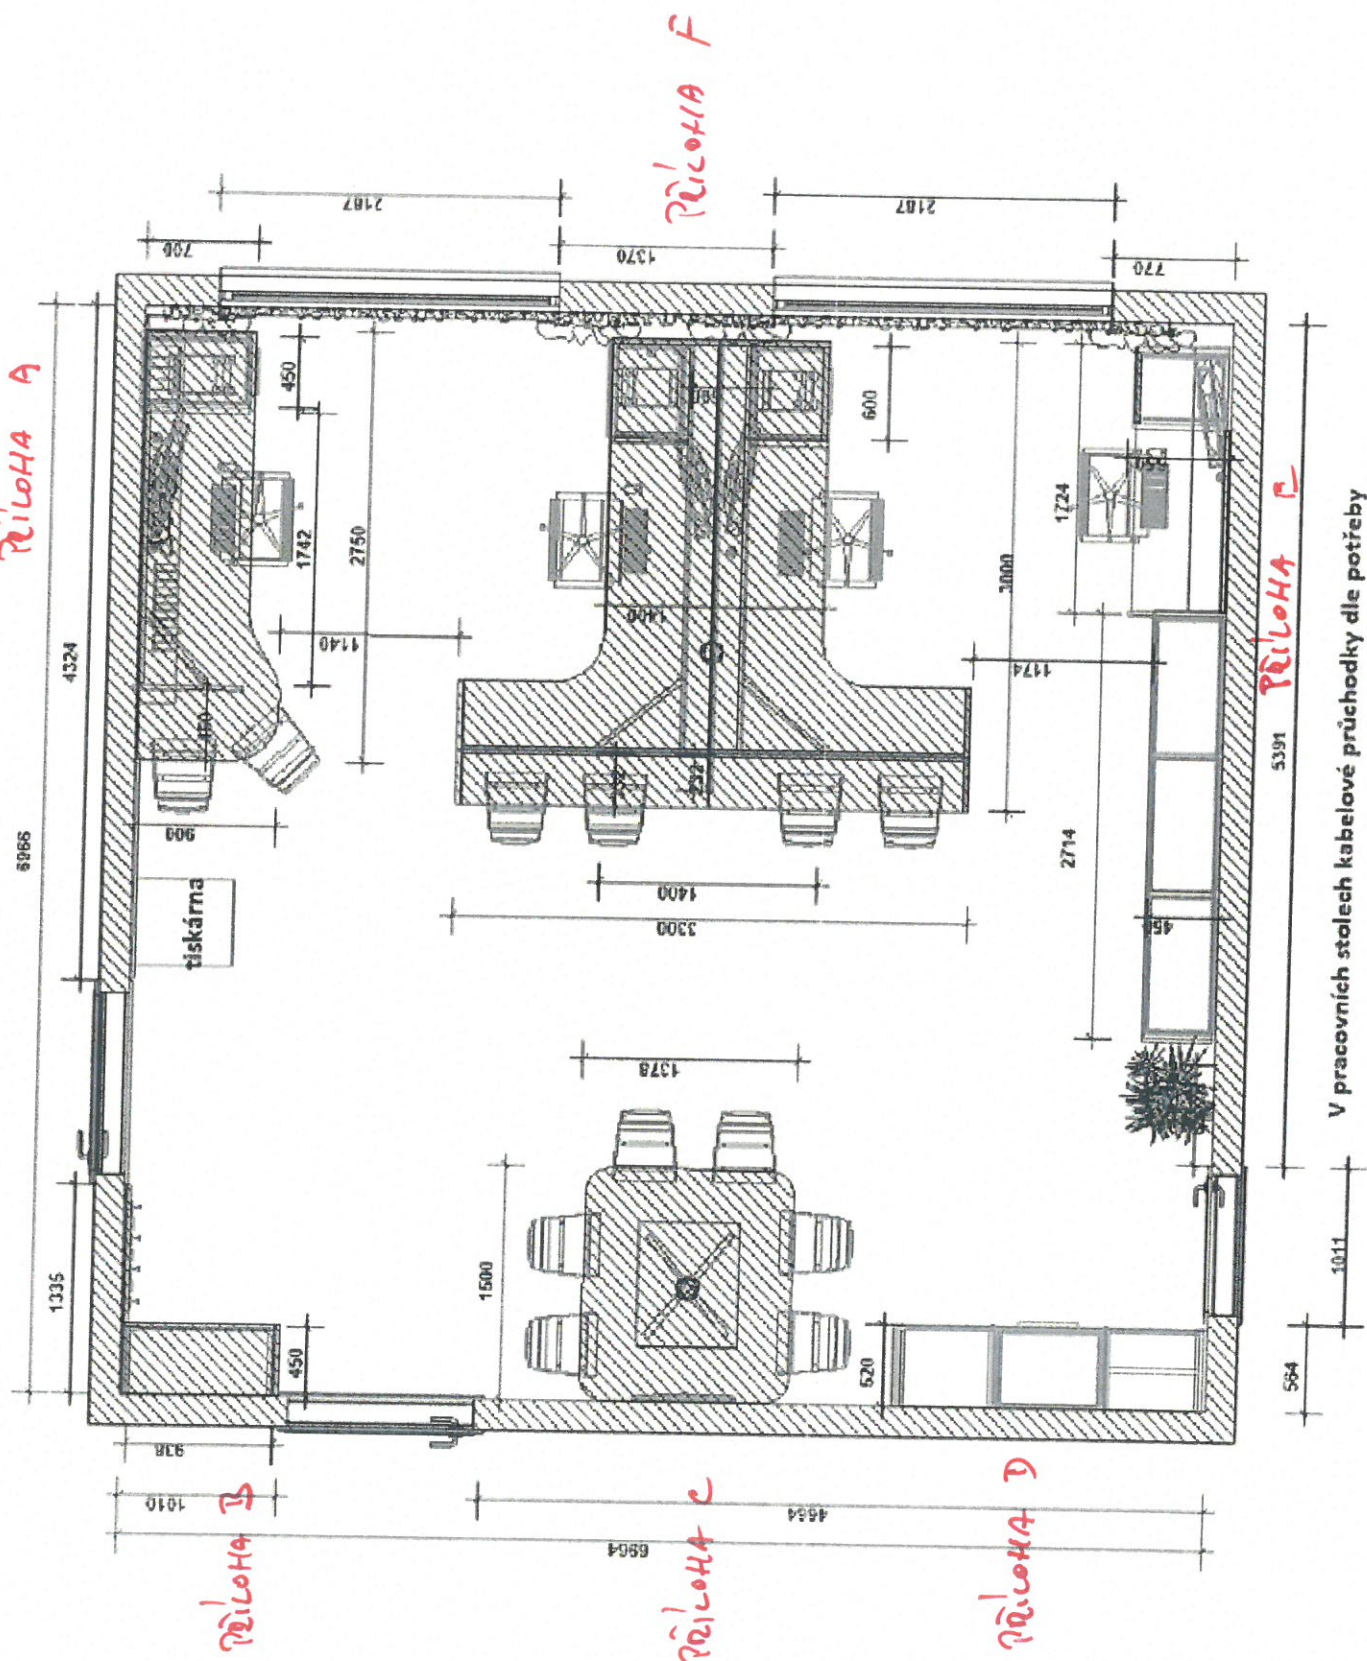


116

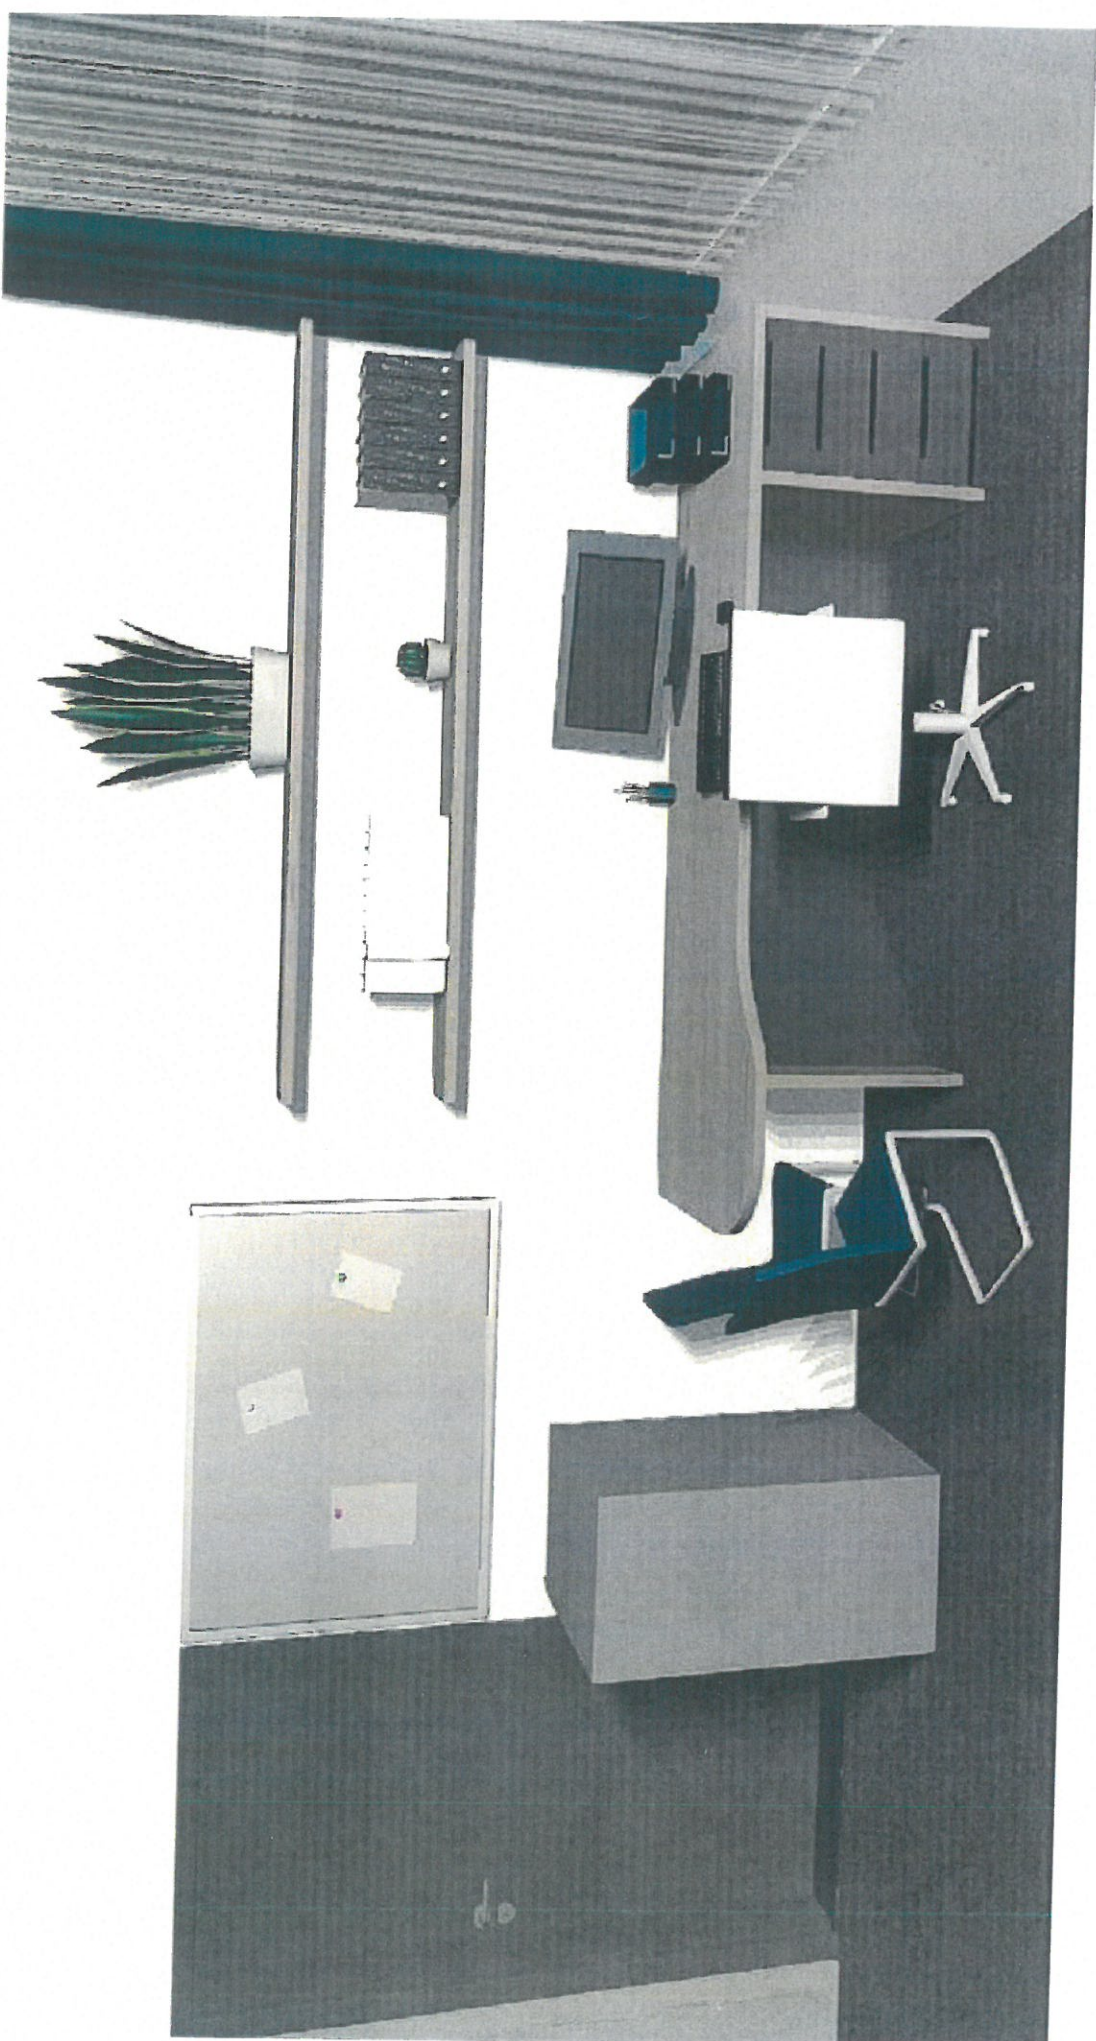


Príloha A

116

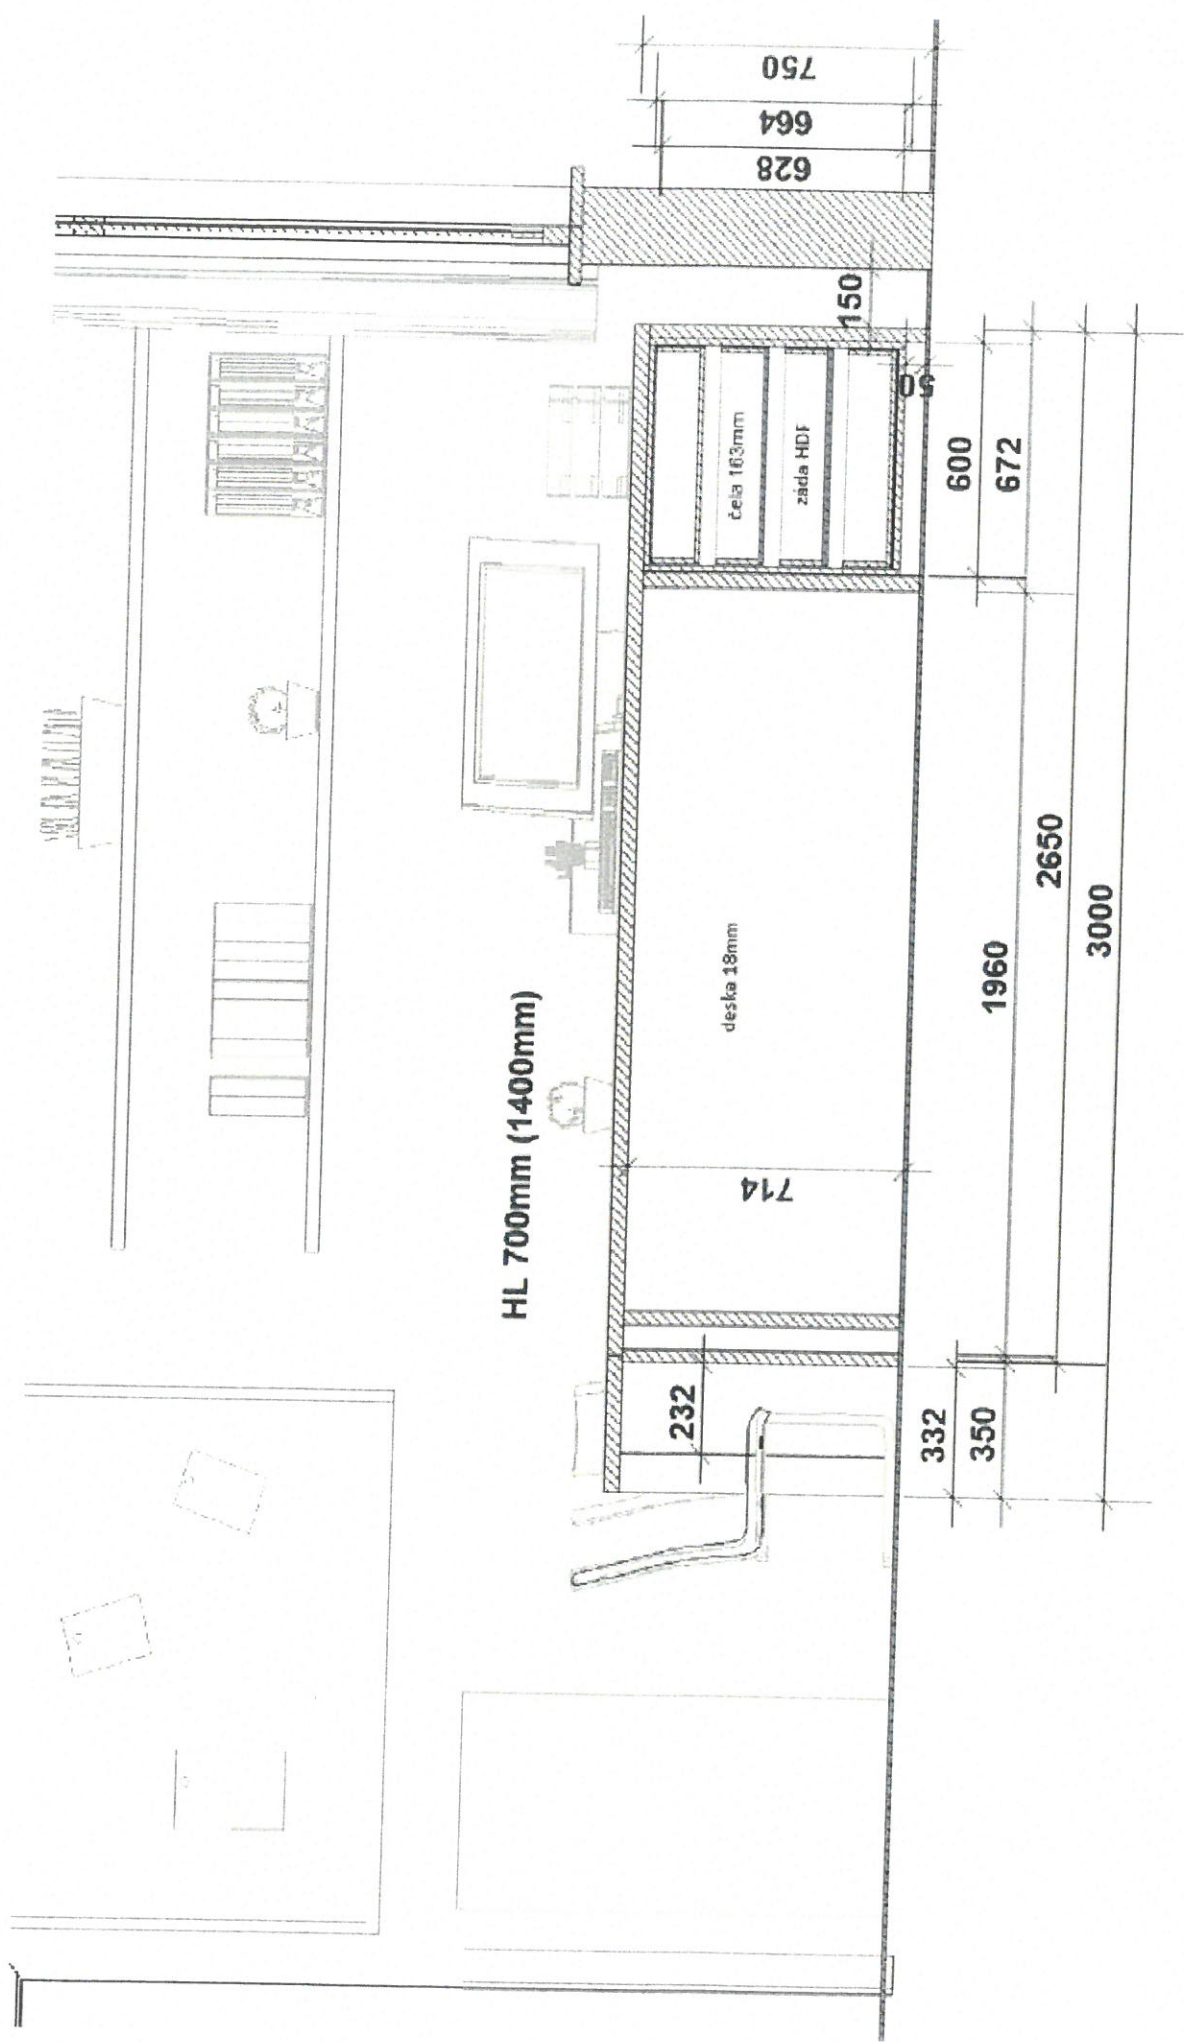


Priloha A


116

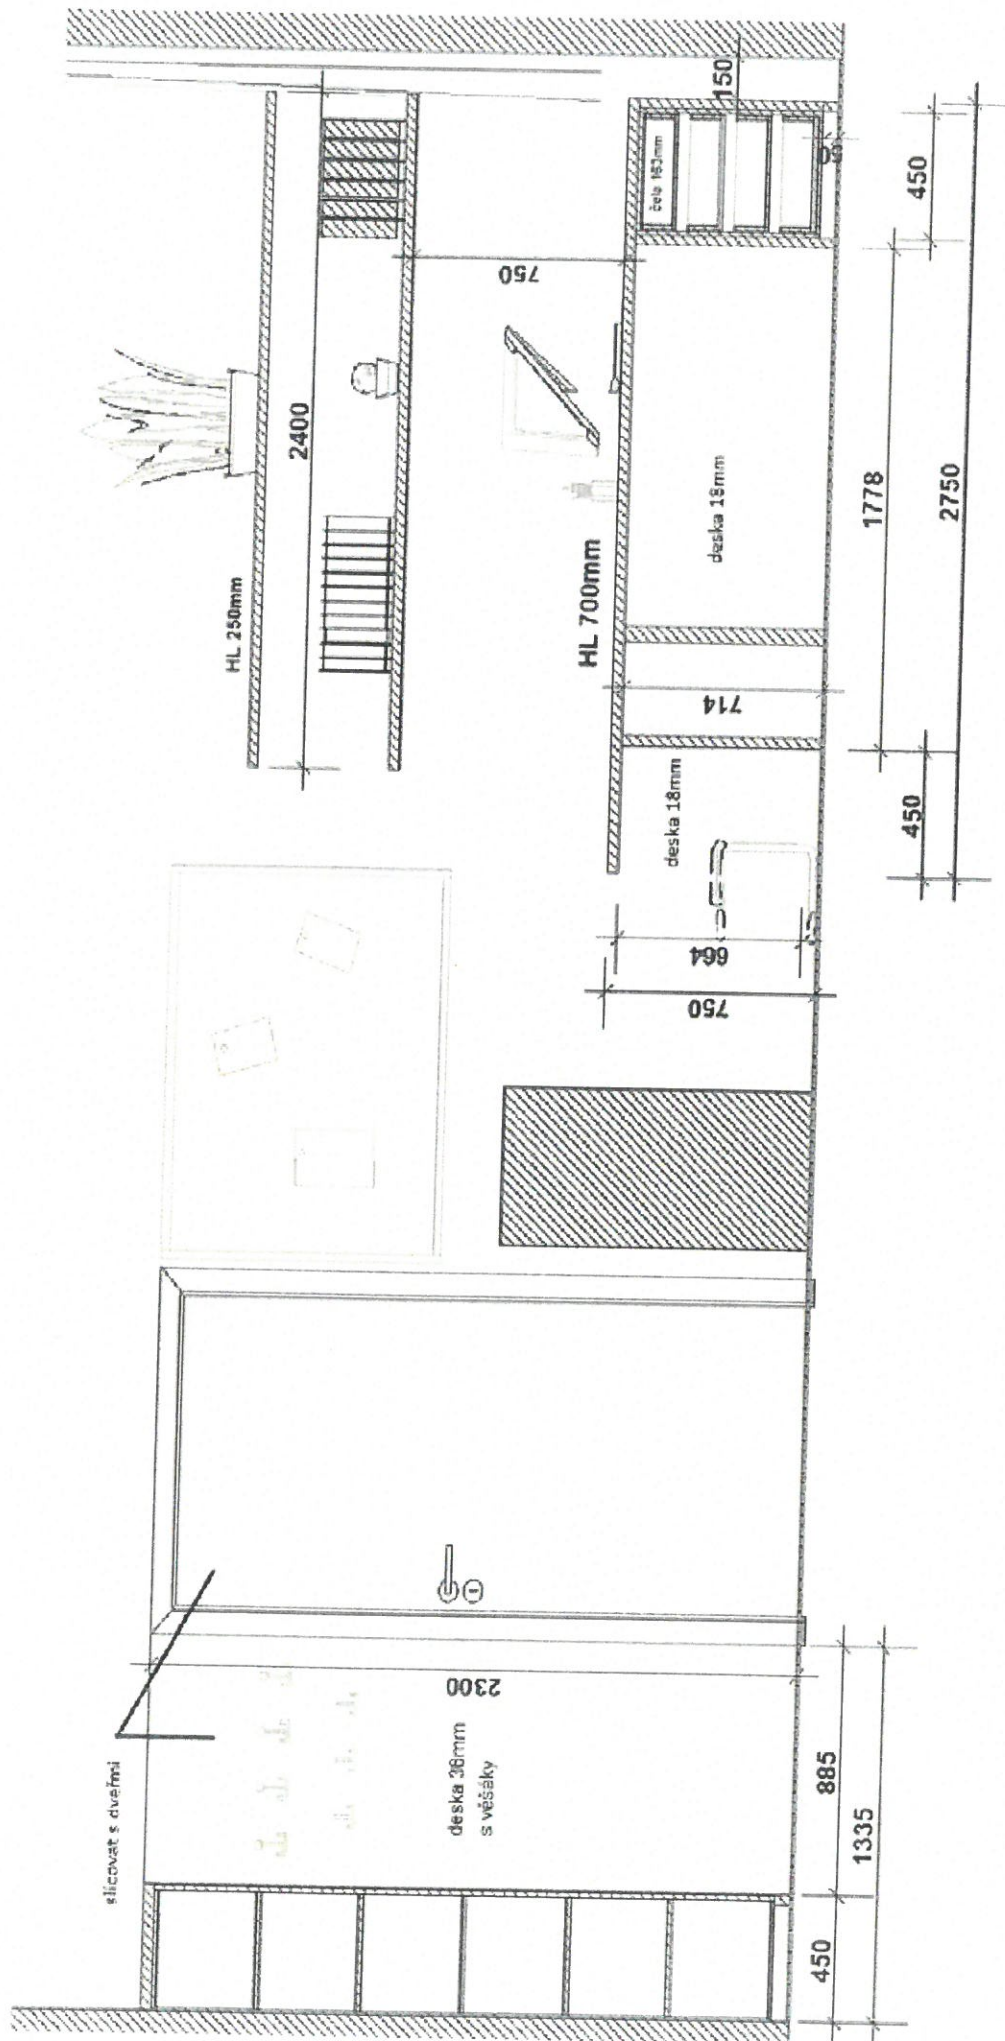


116

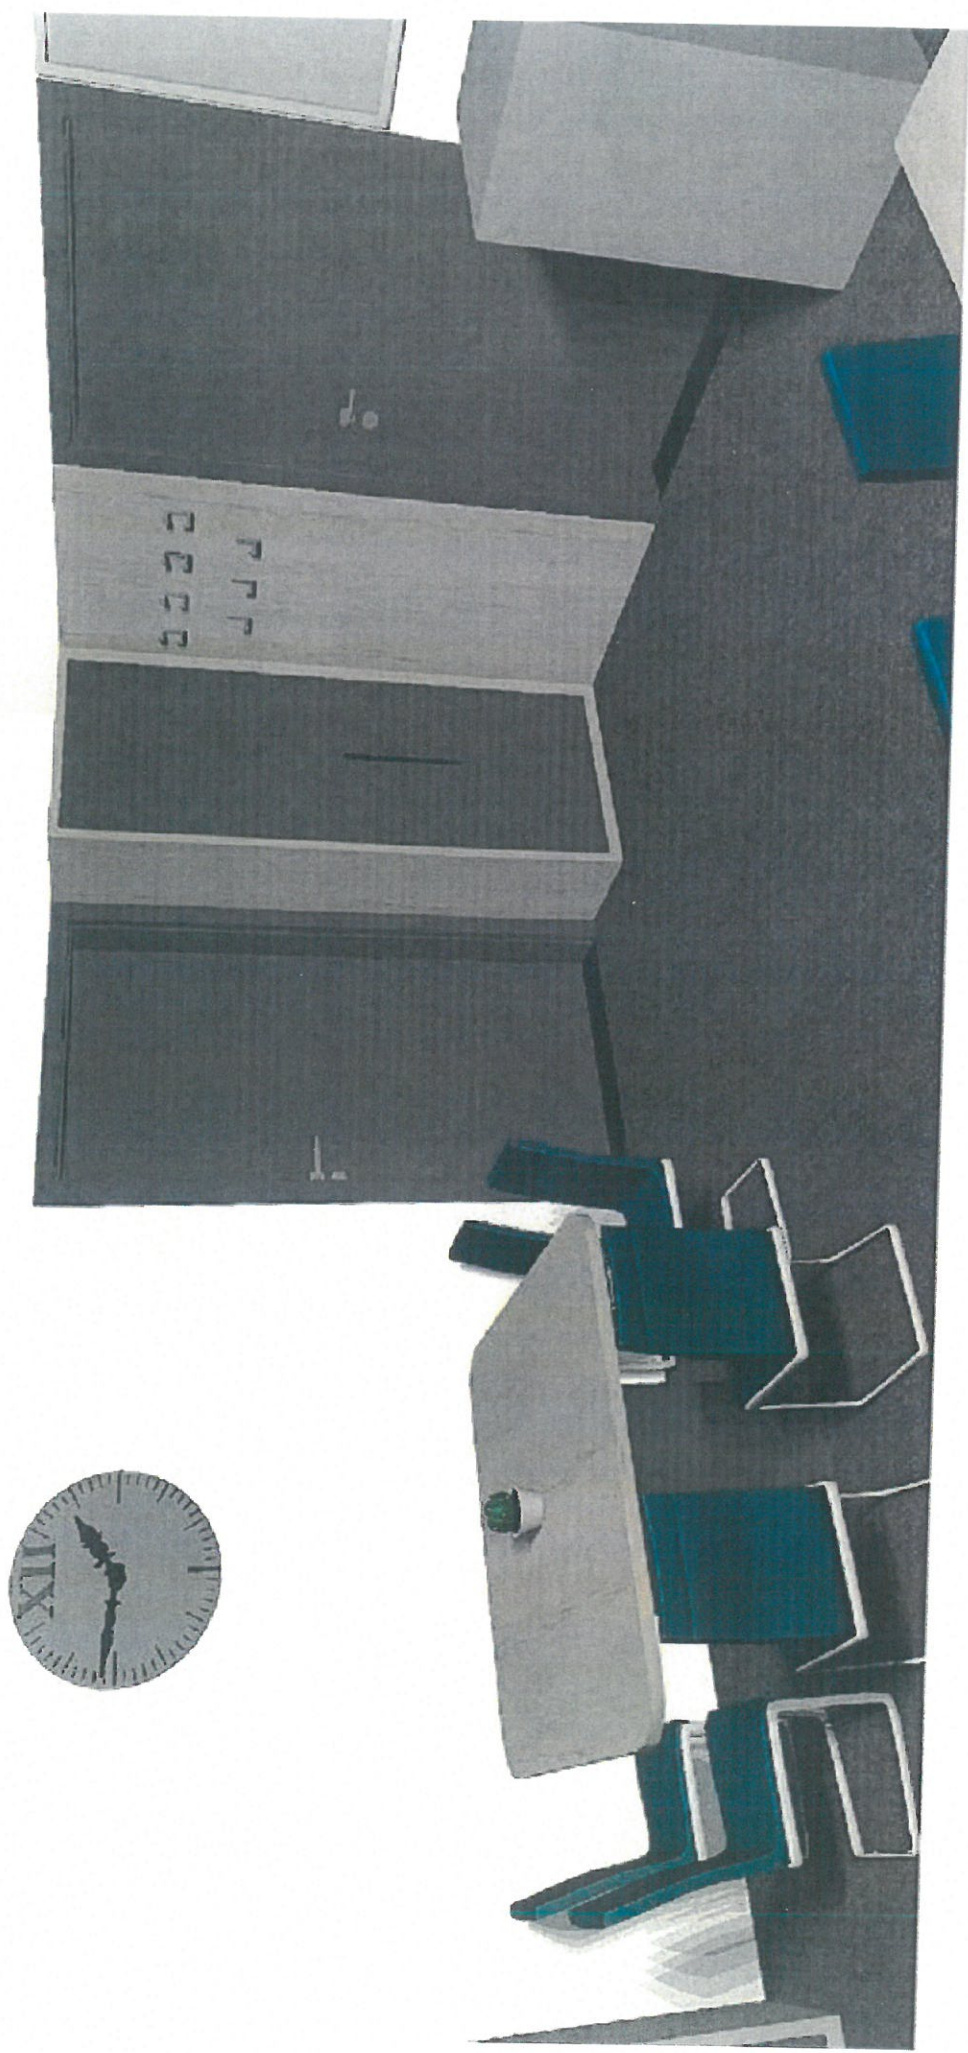


11C

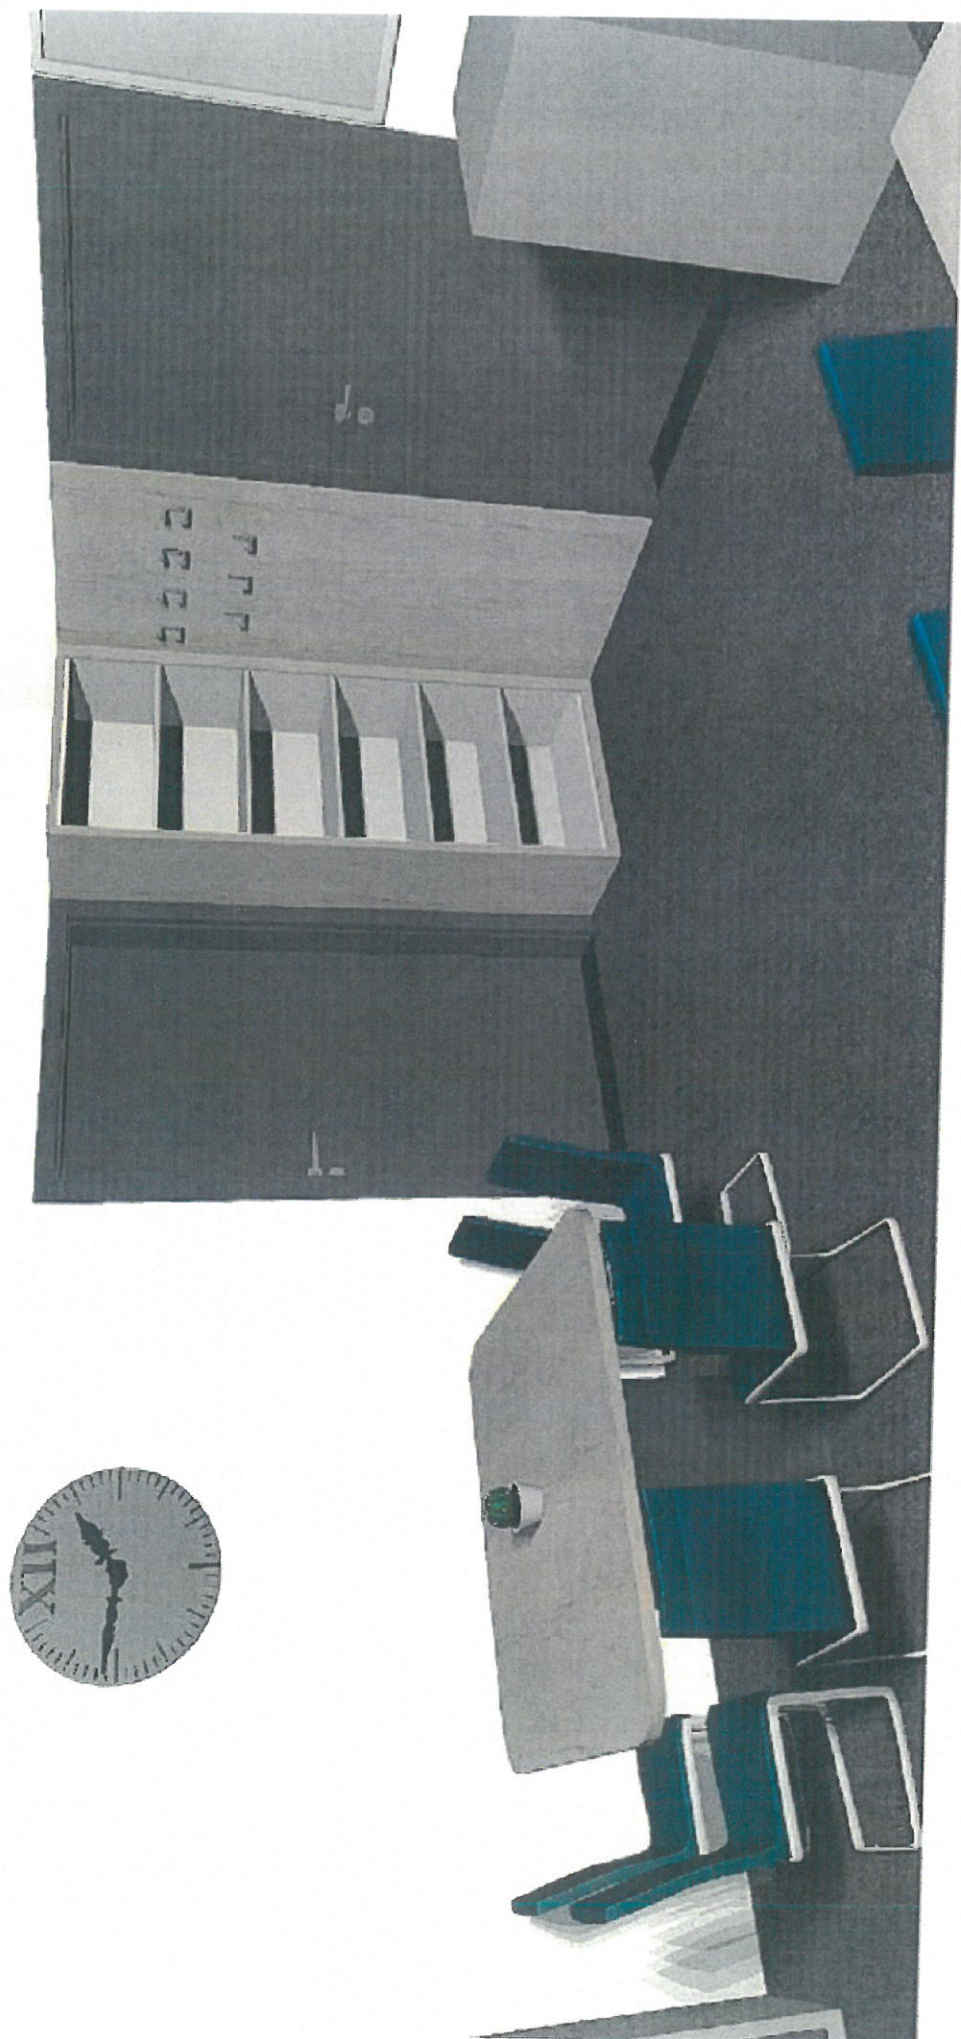


211
 211
 211

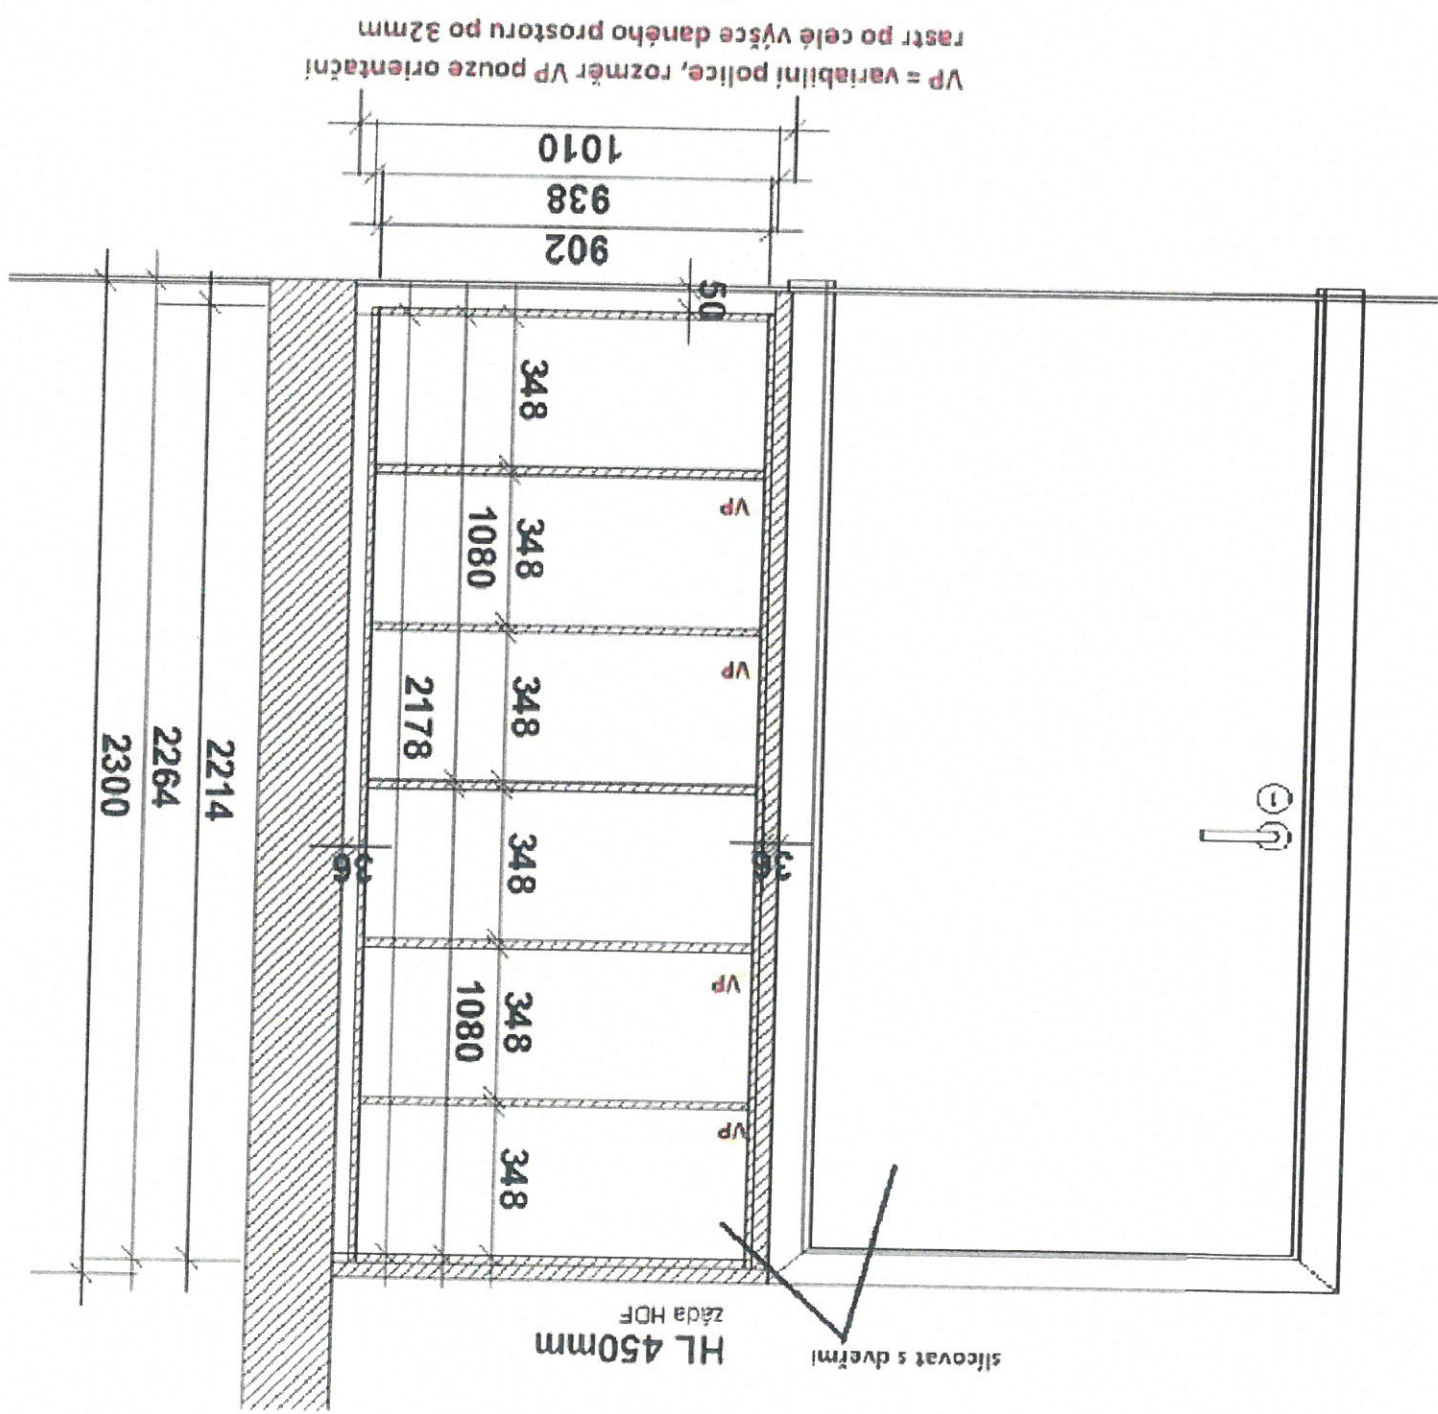


116

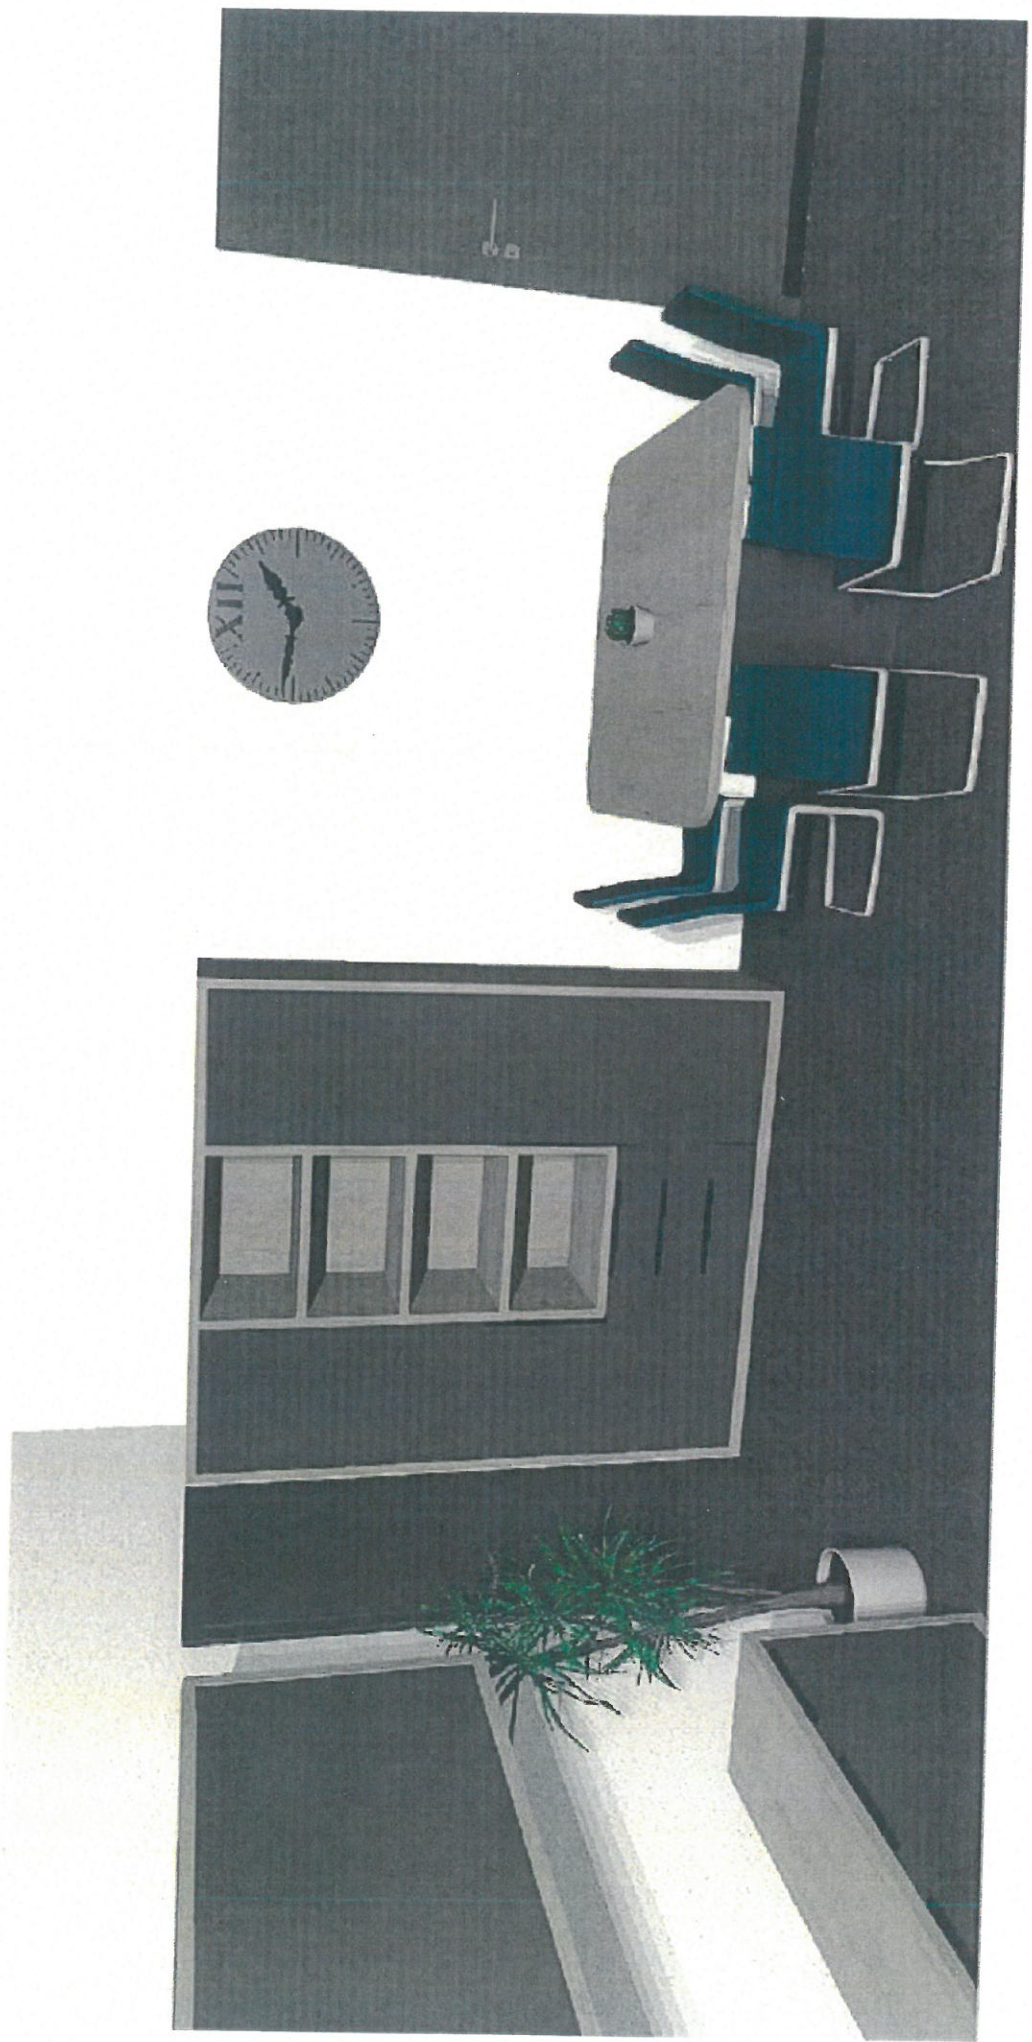


Príloha 2
116

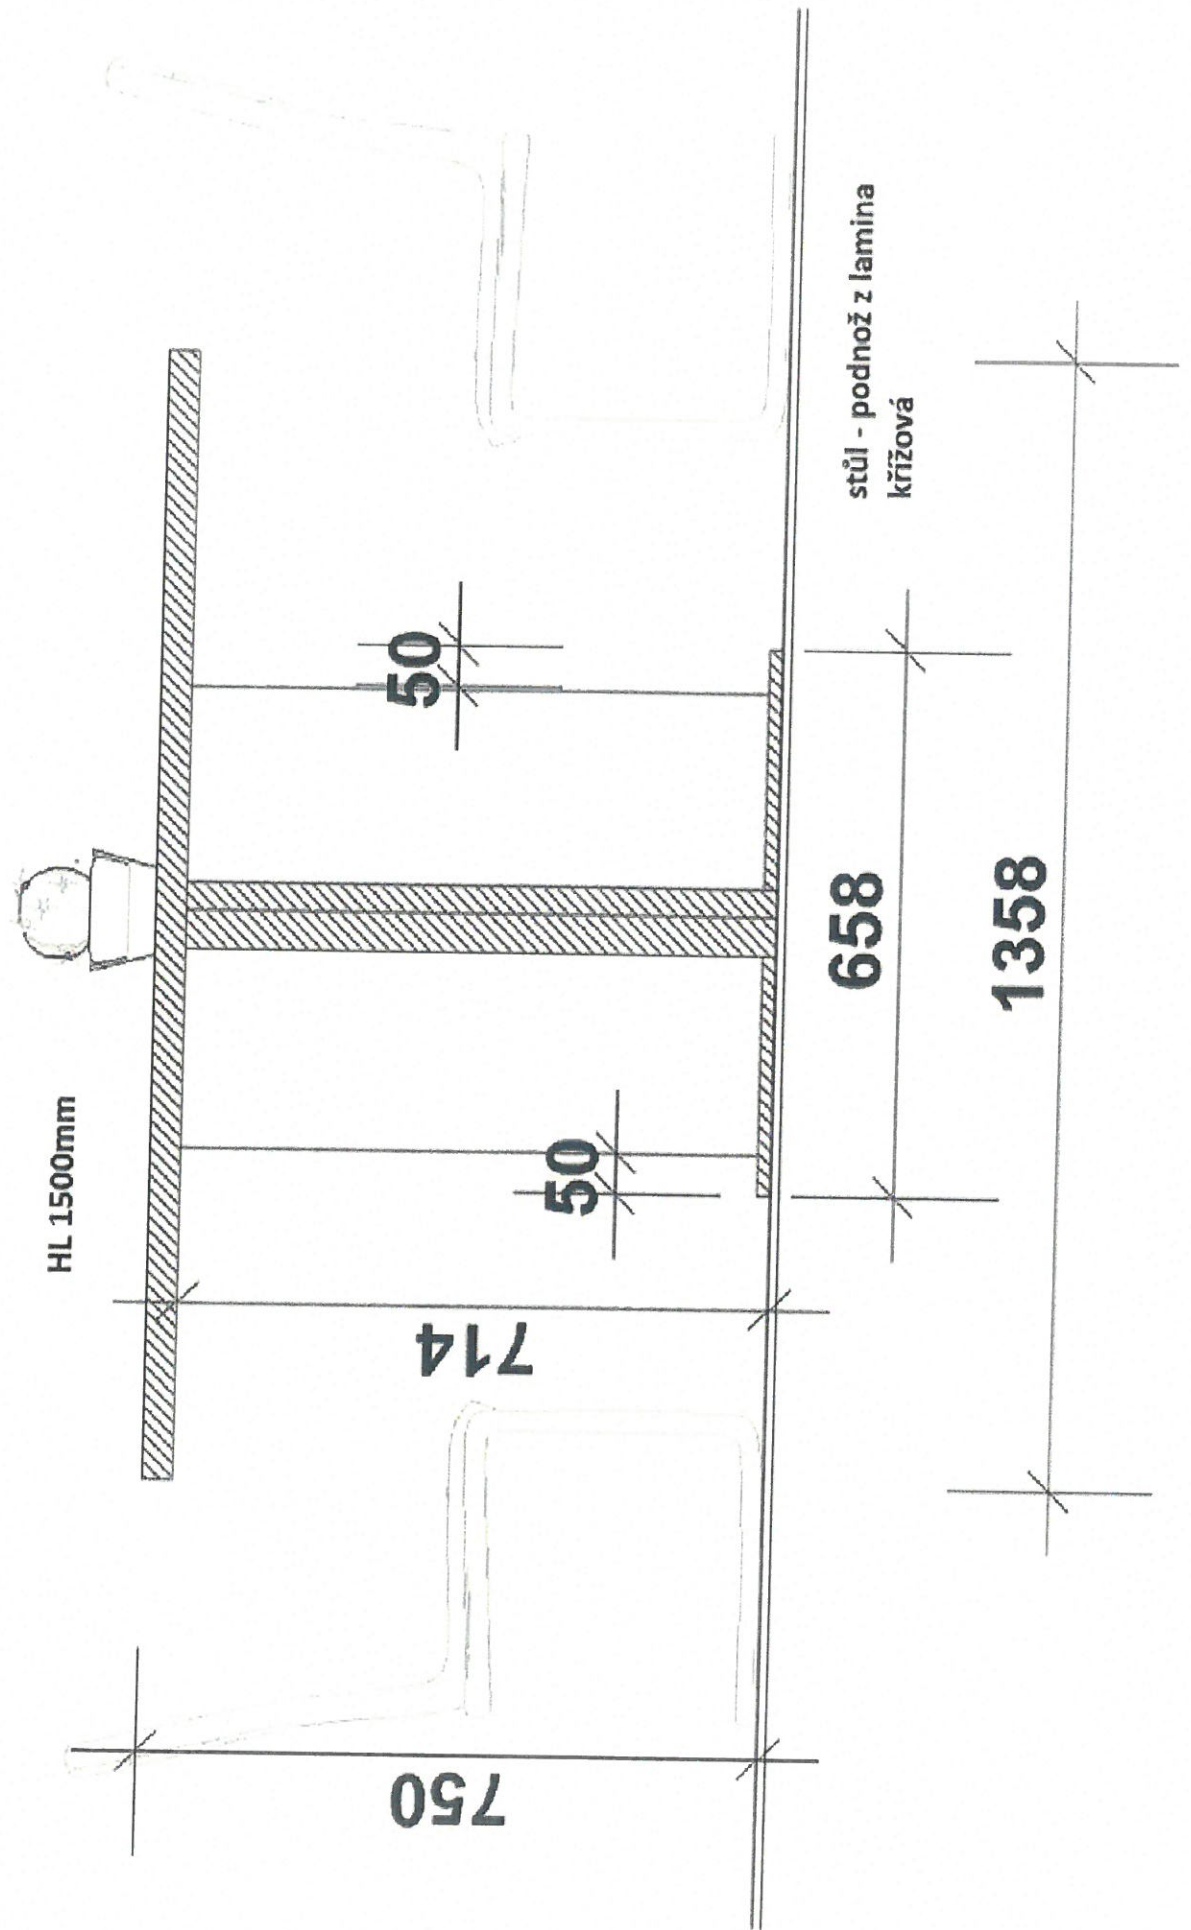


112

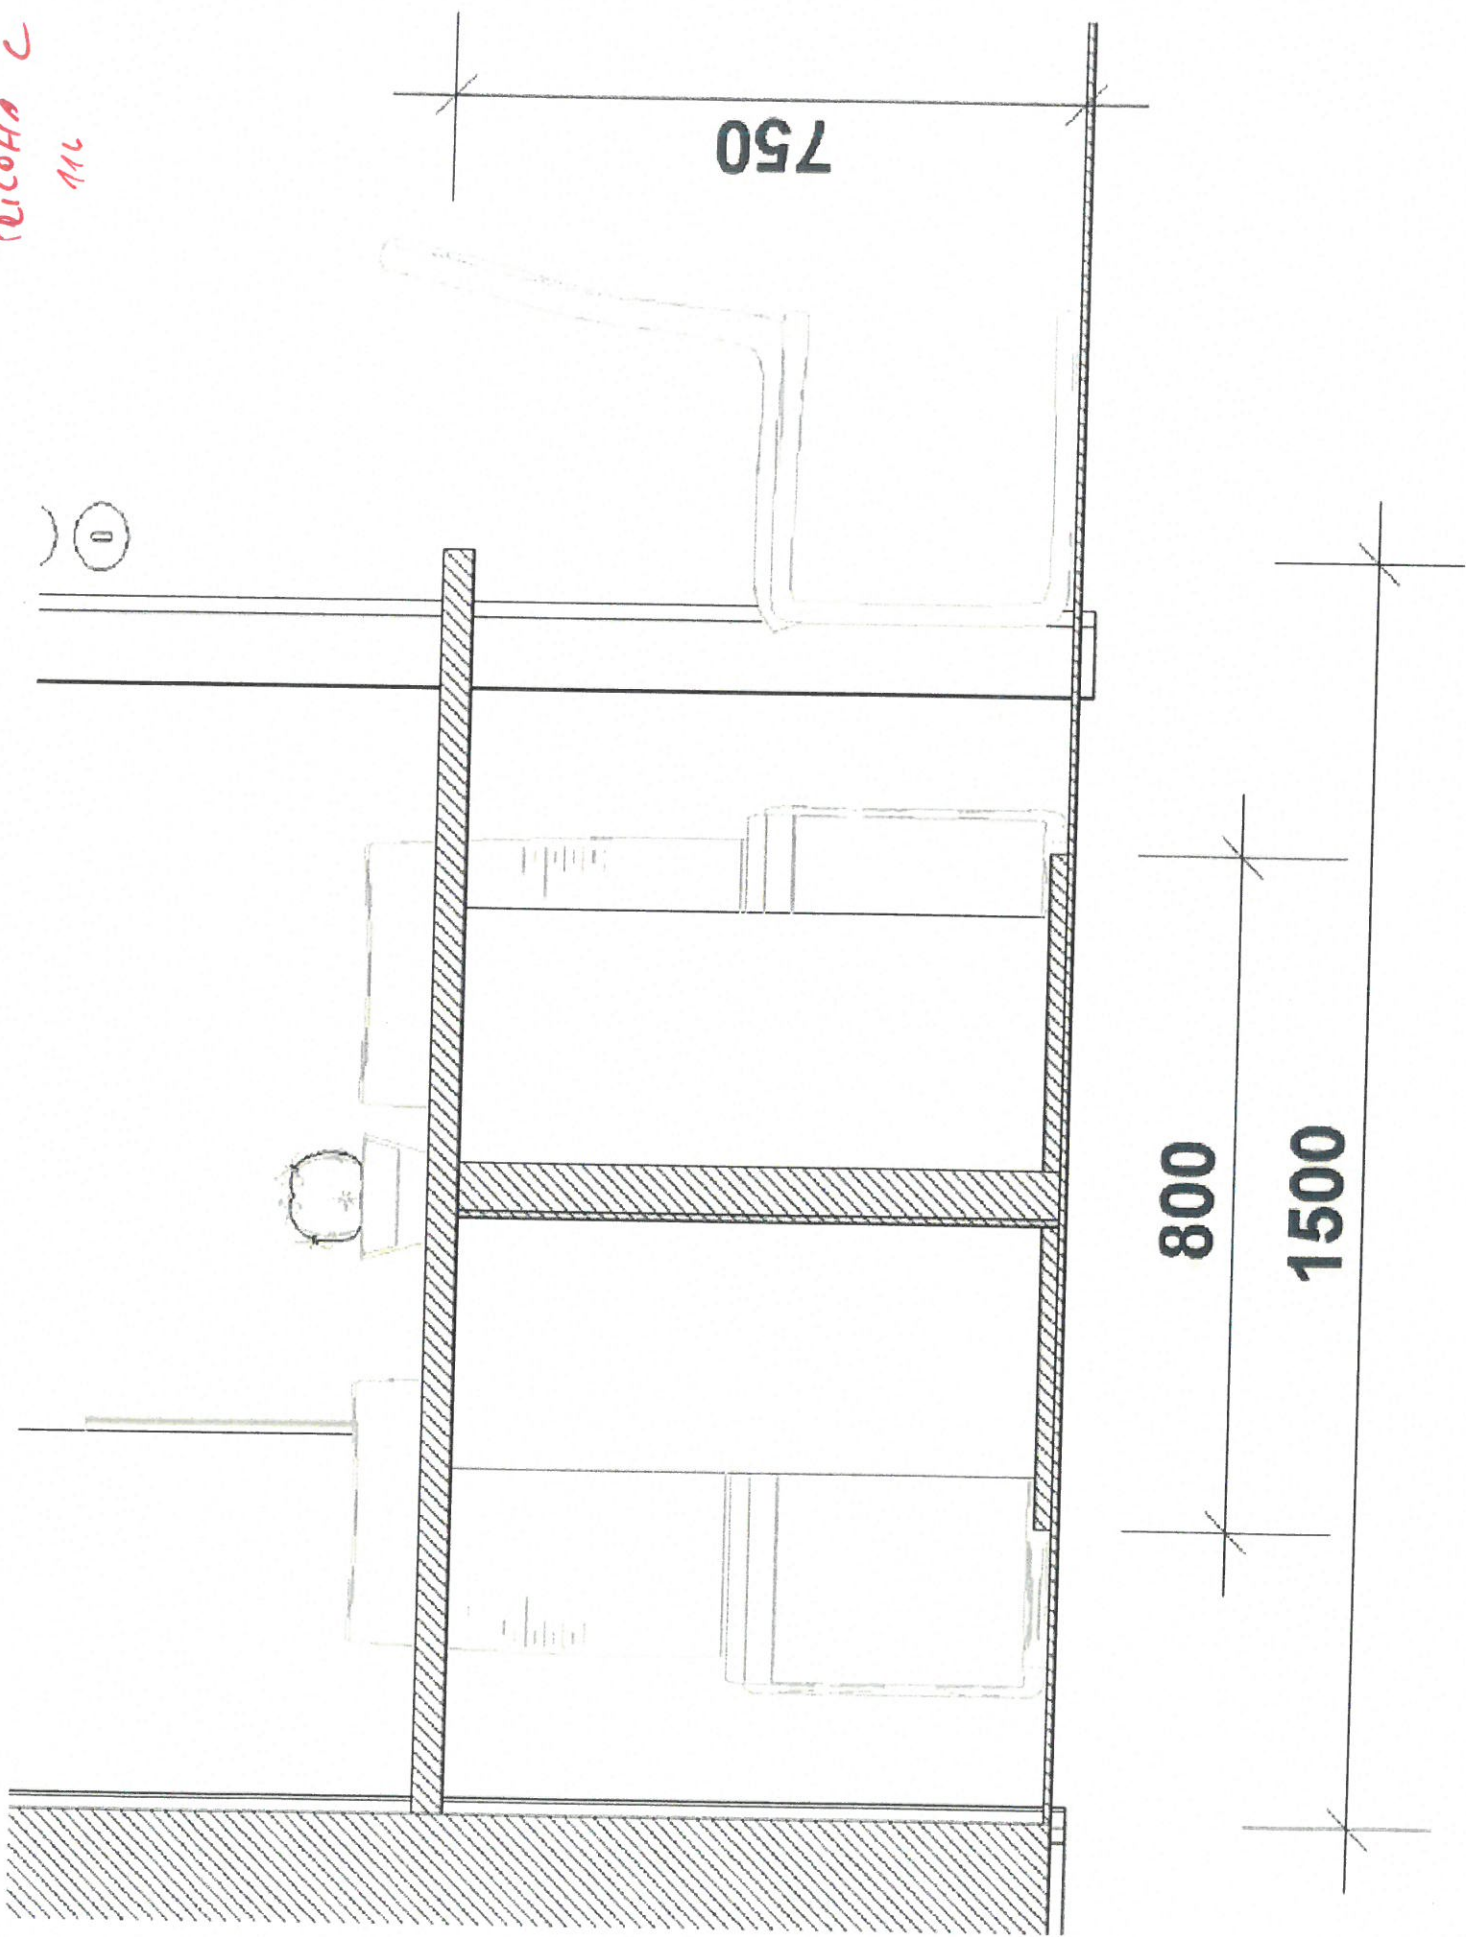


116

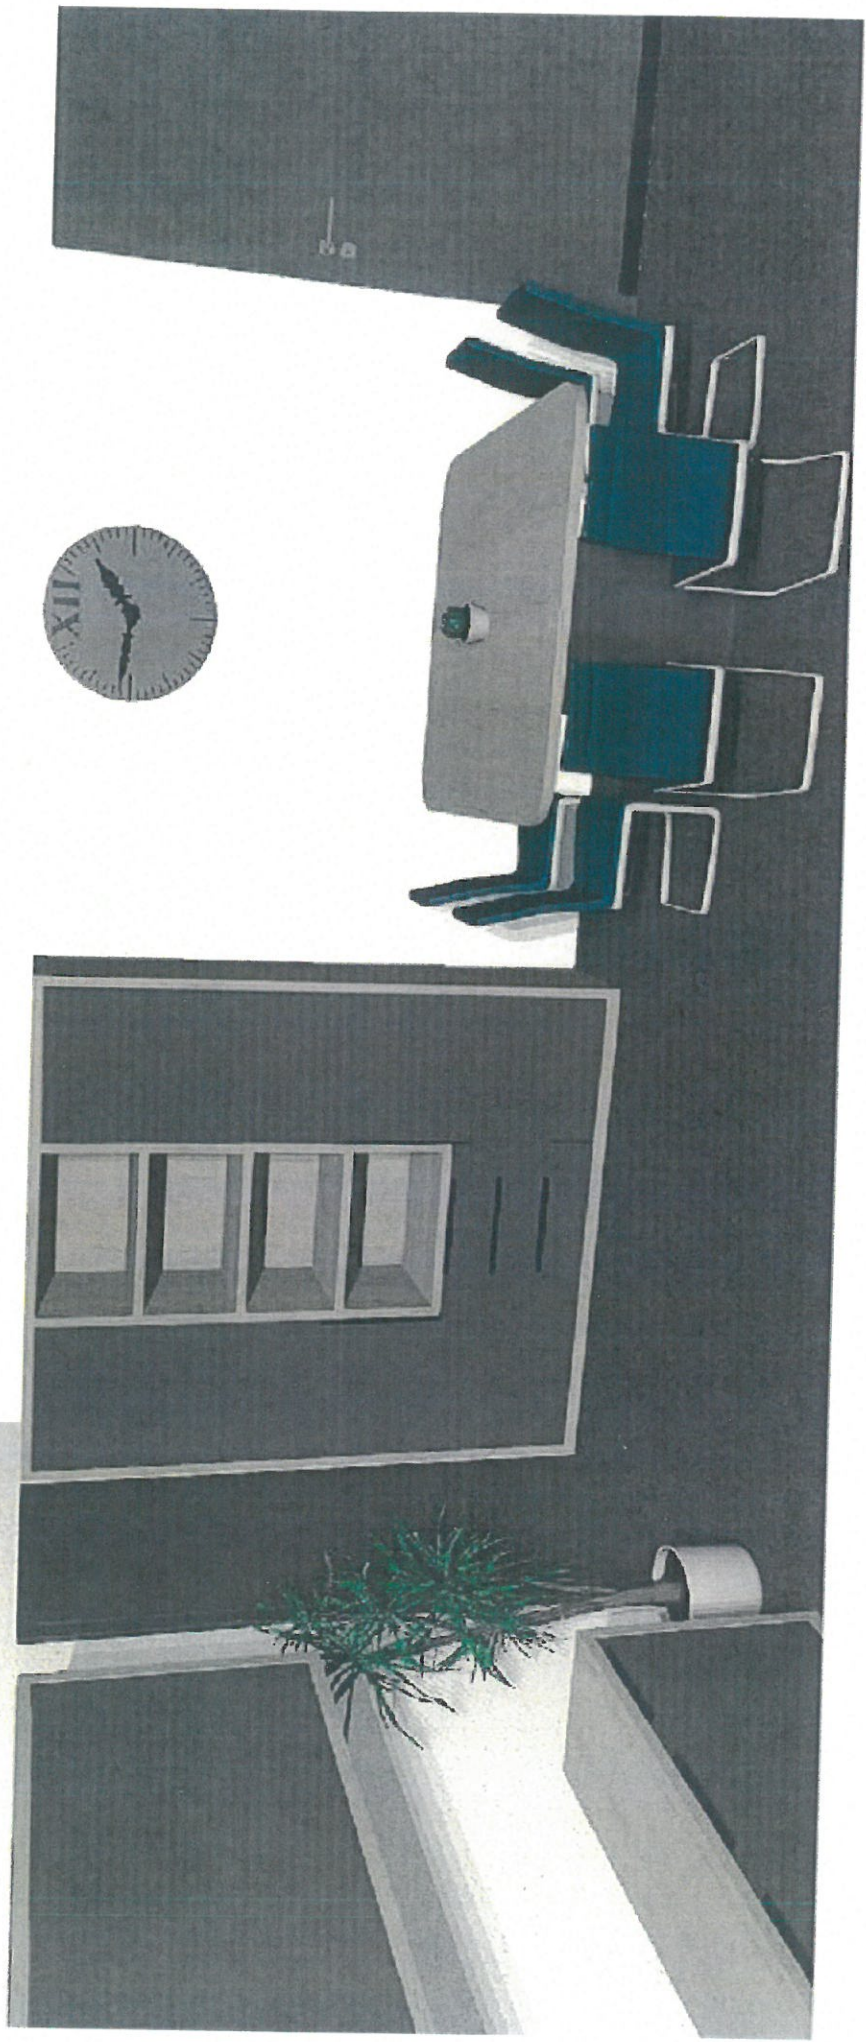


110

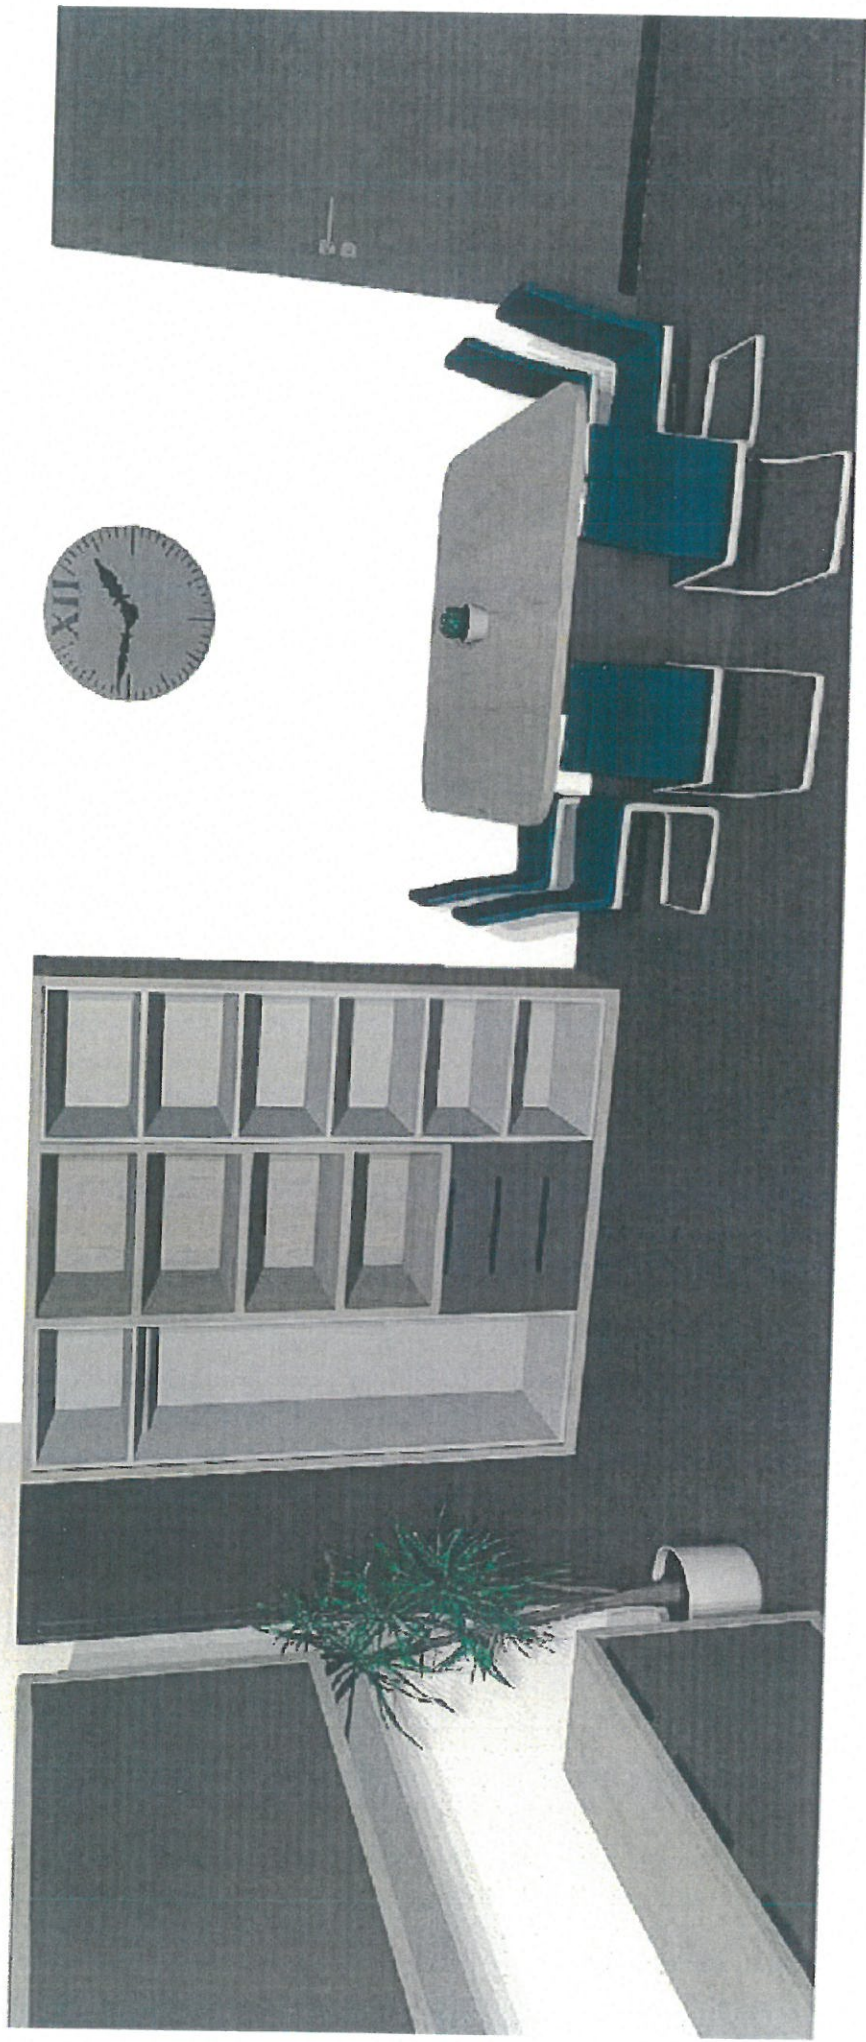

Priloha D
116

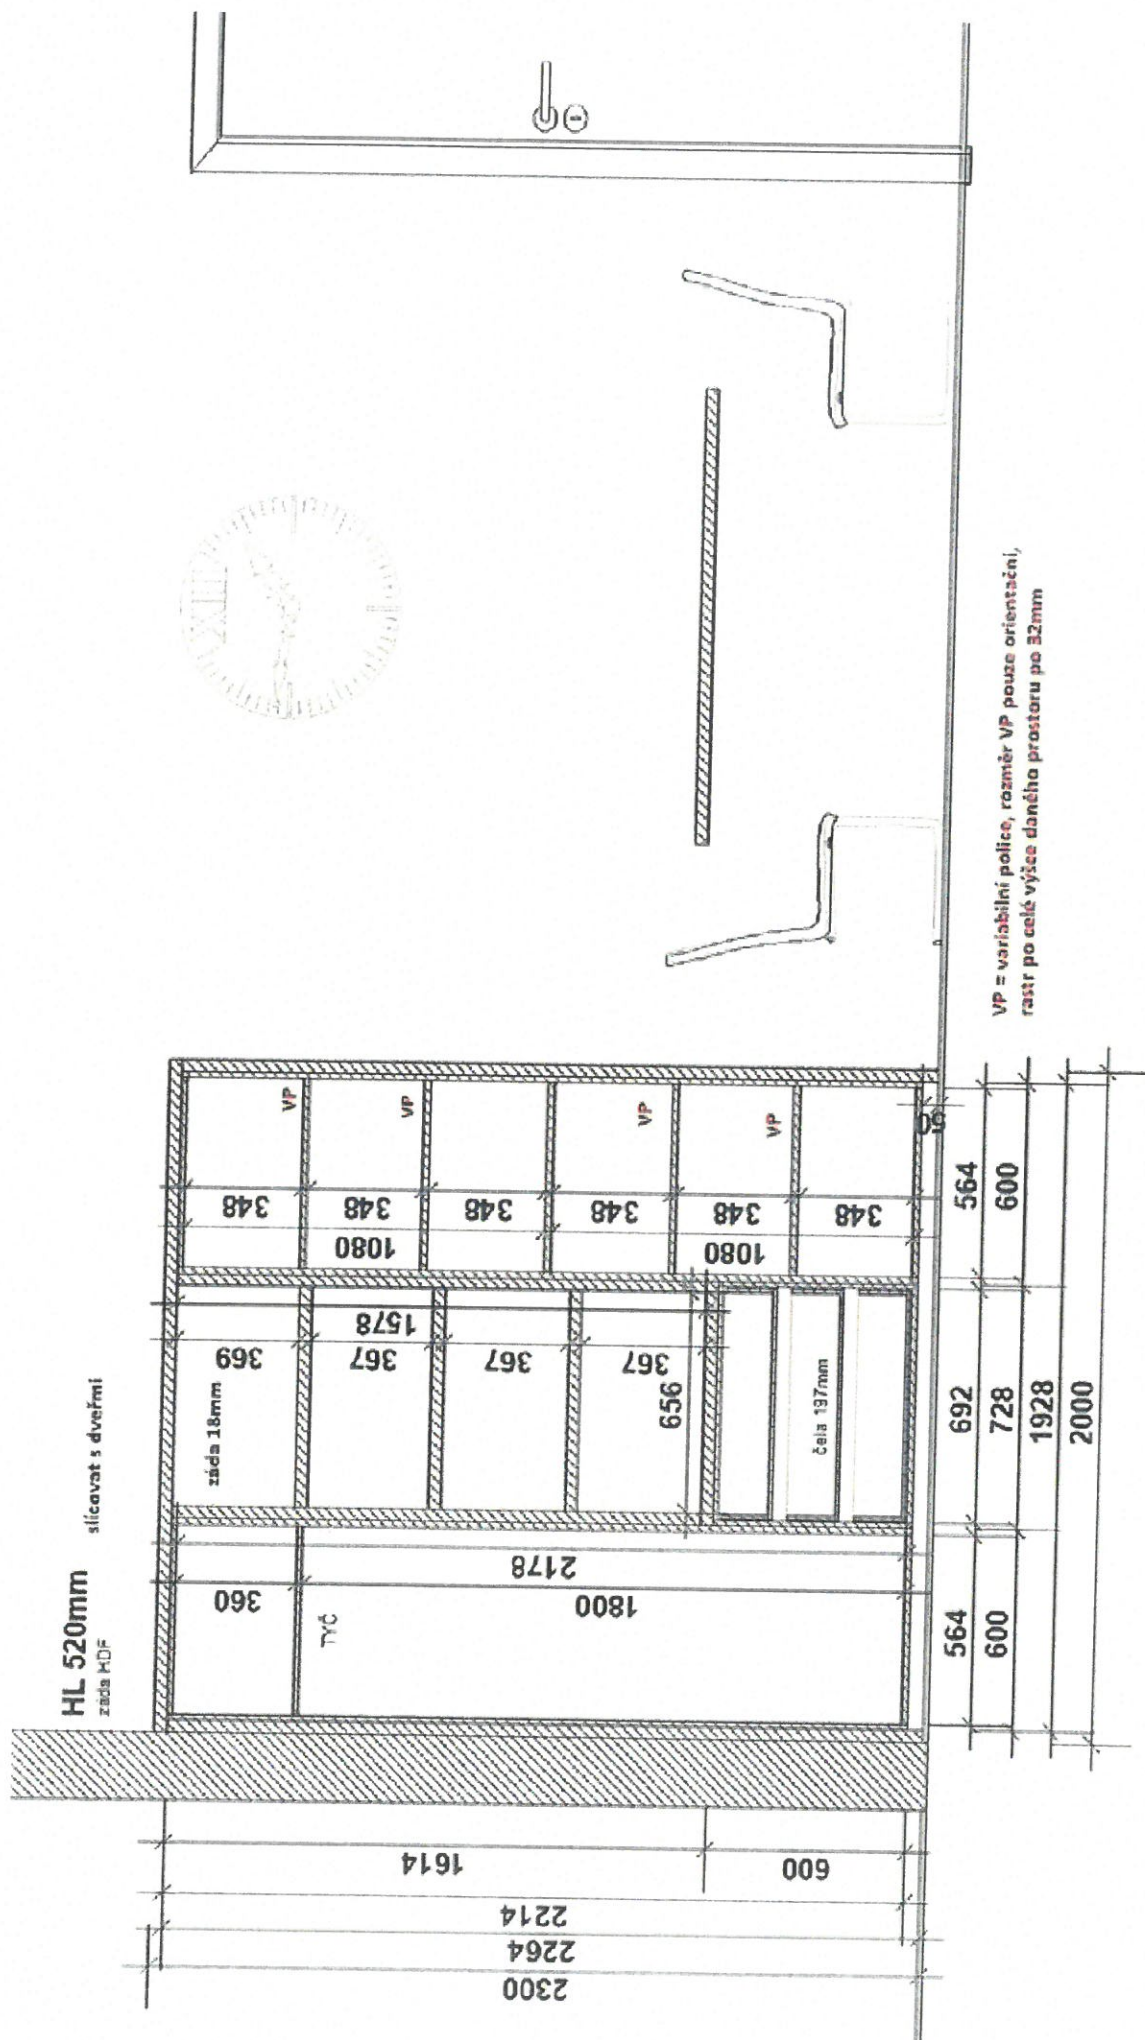


11C

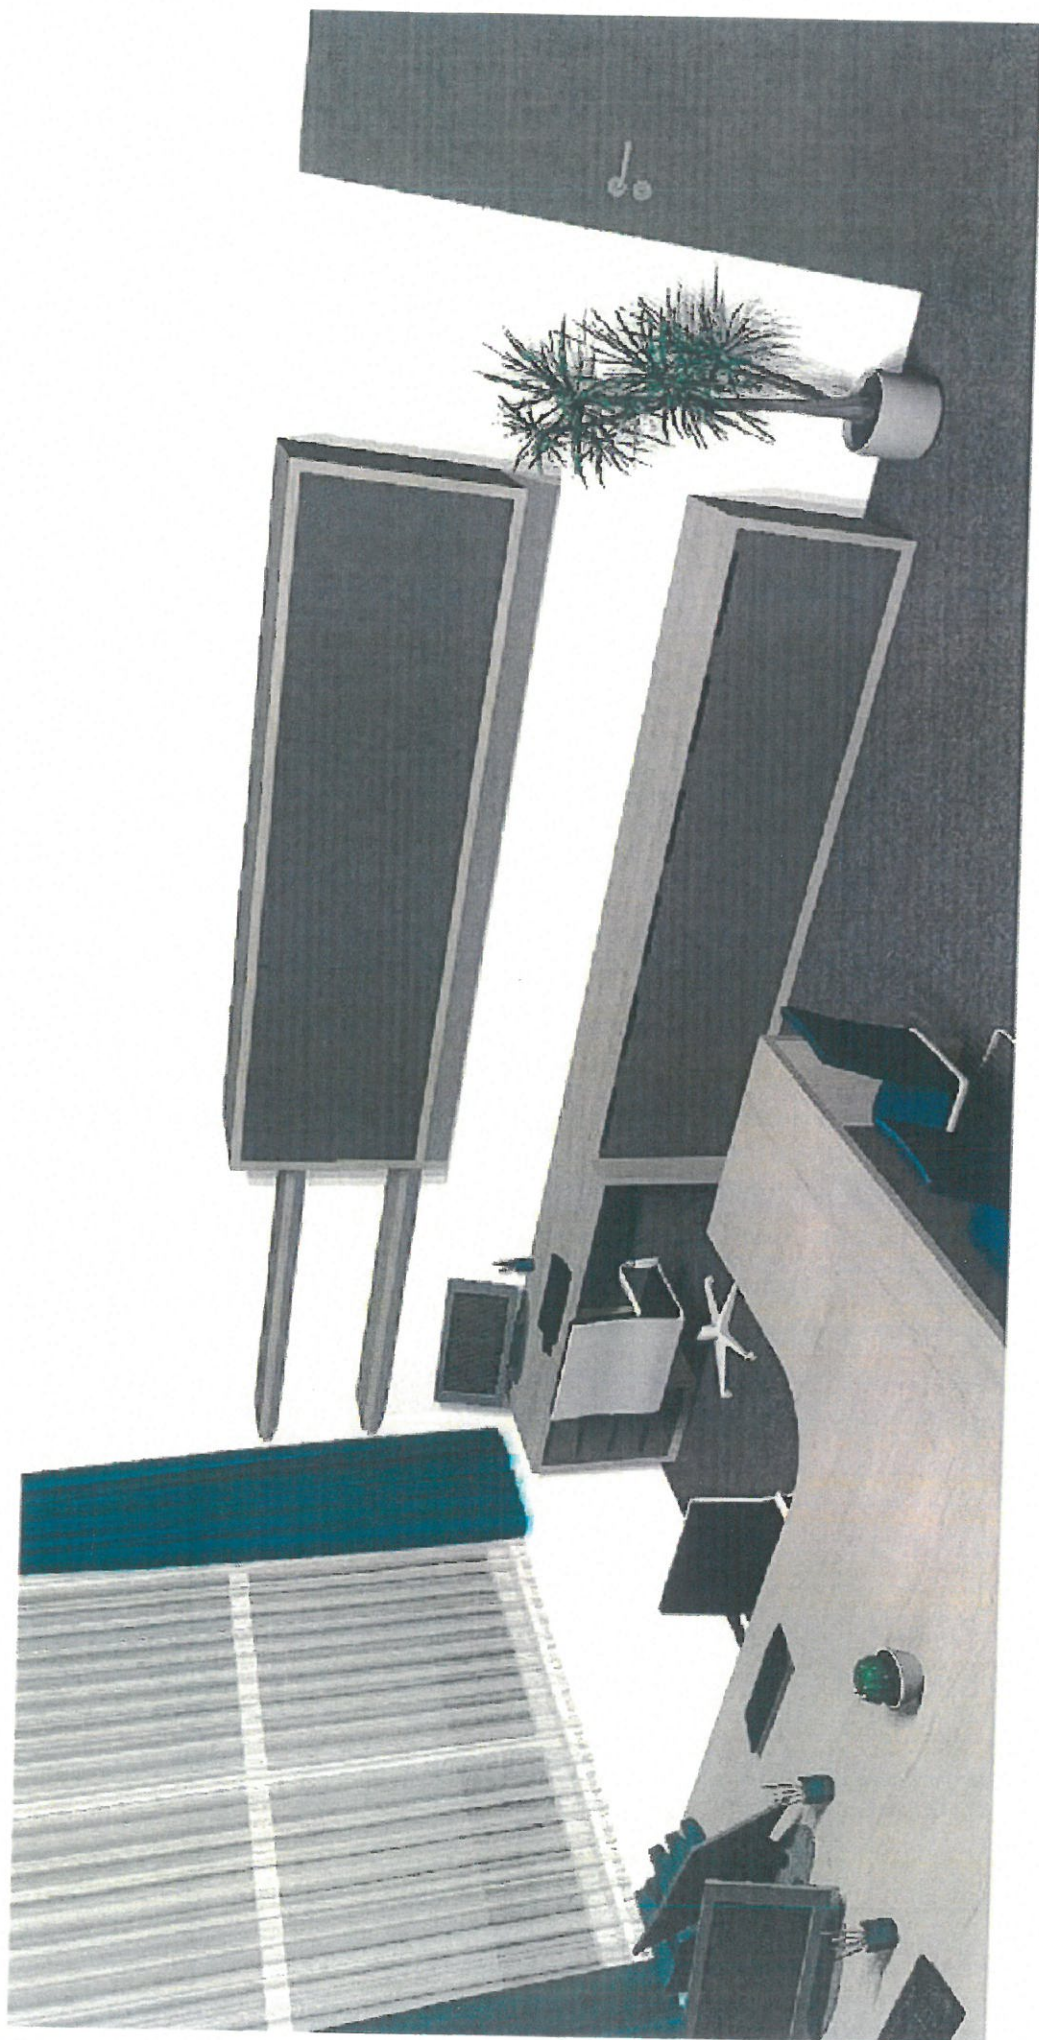




116

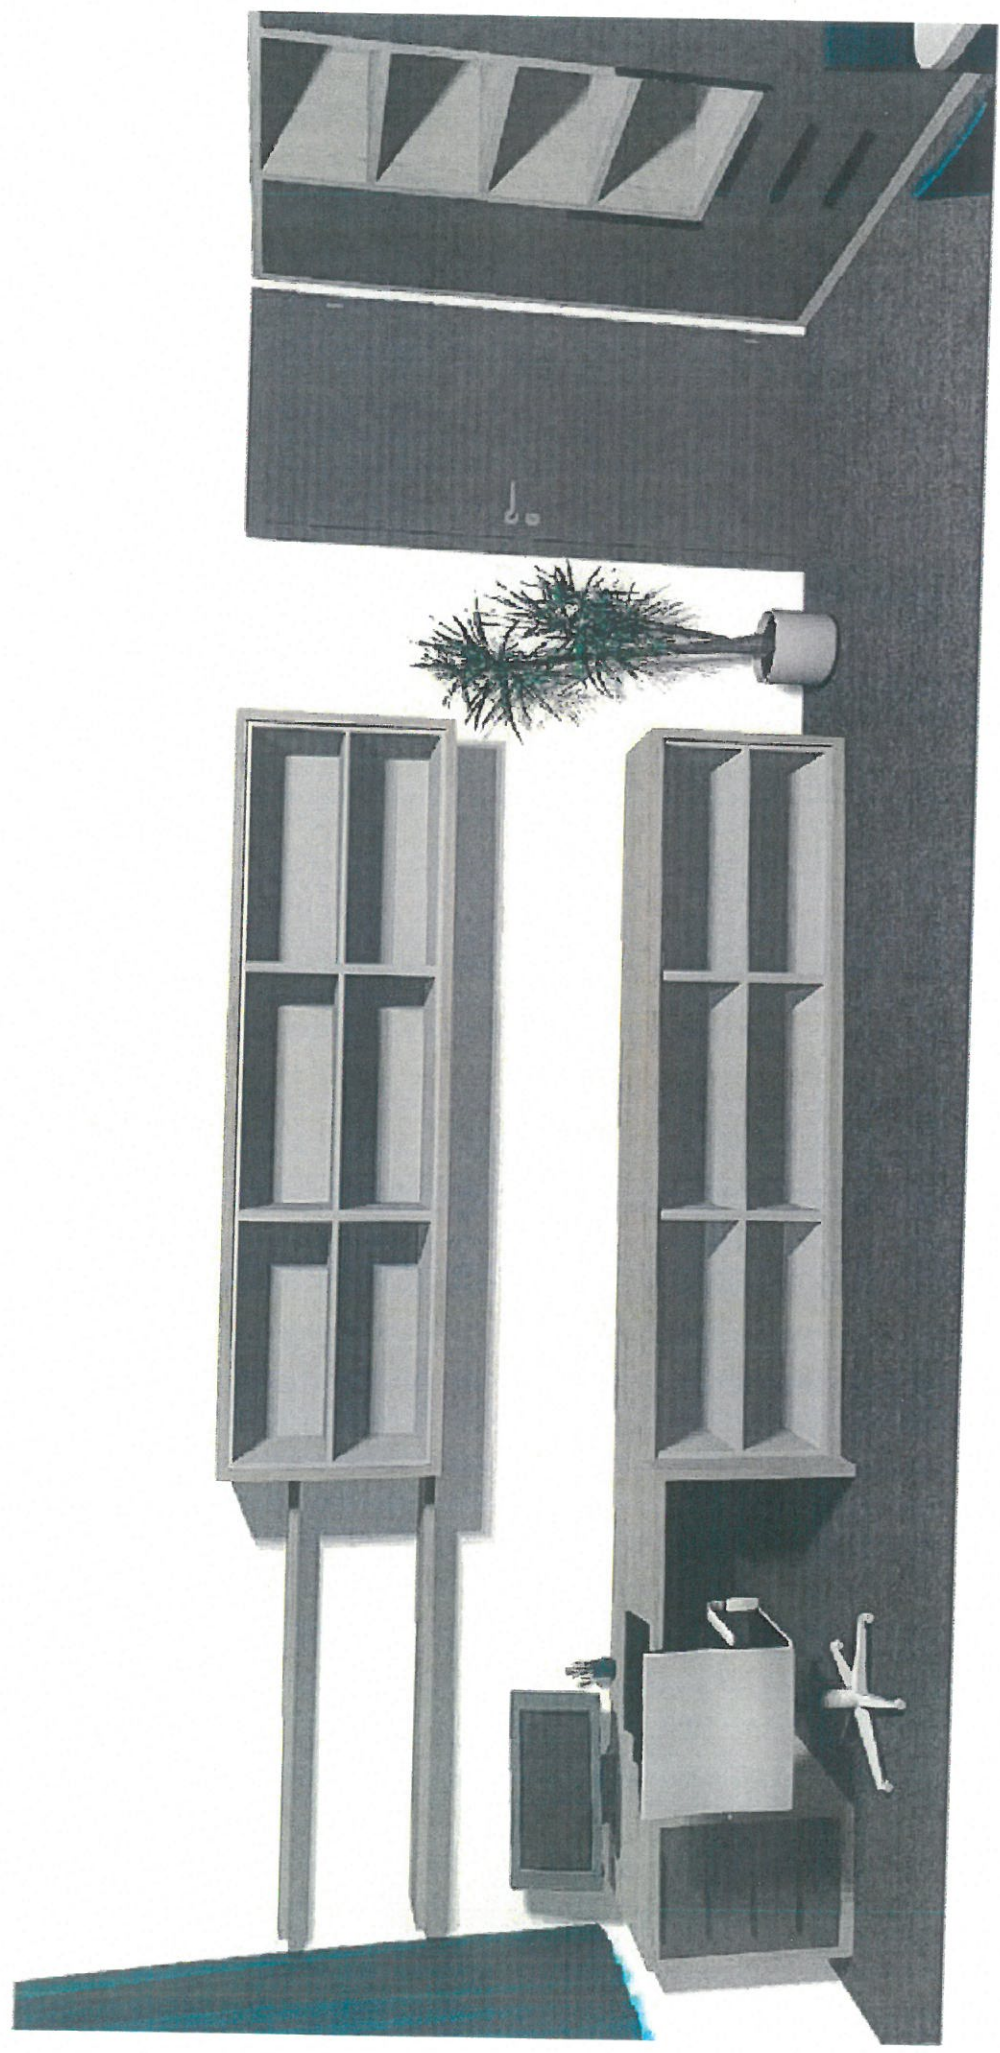





116

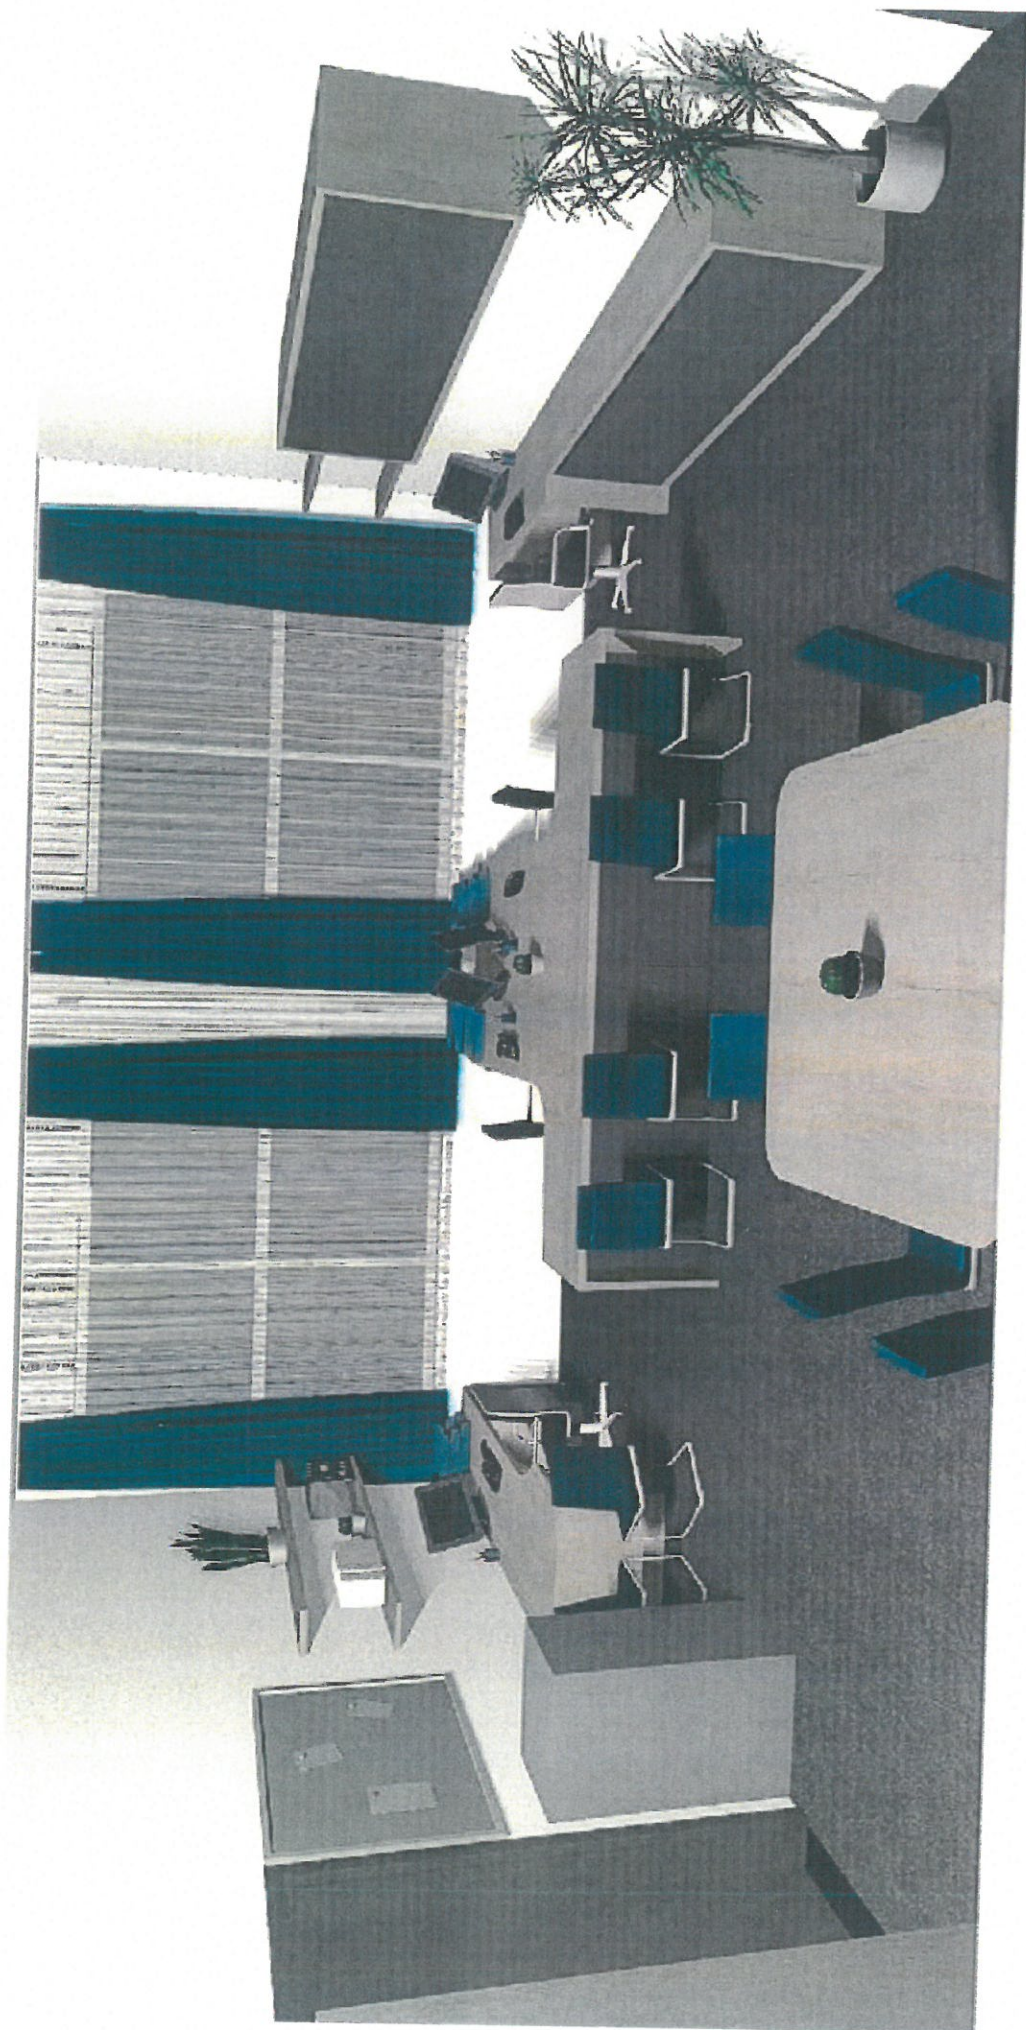


116

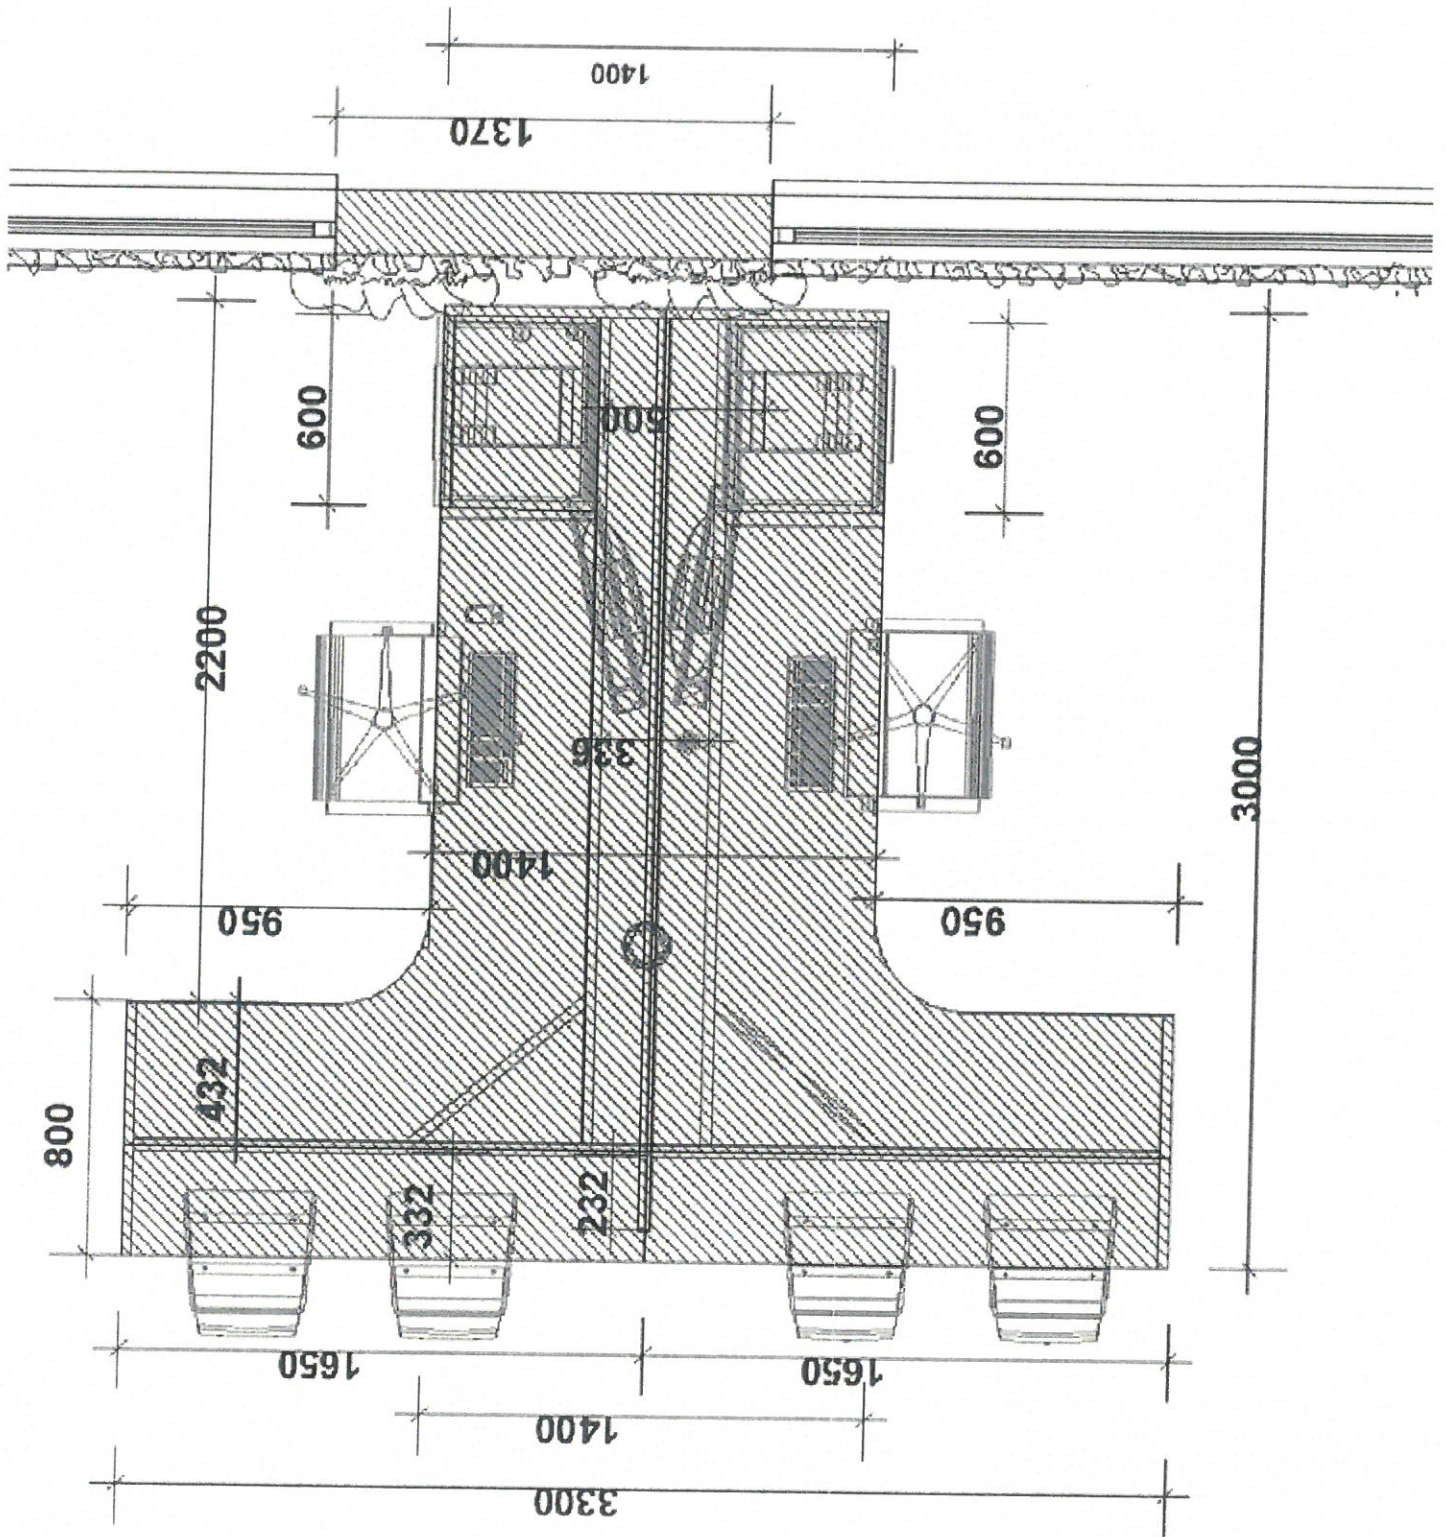


Príloha F
116

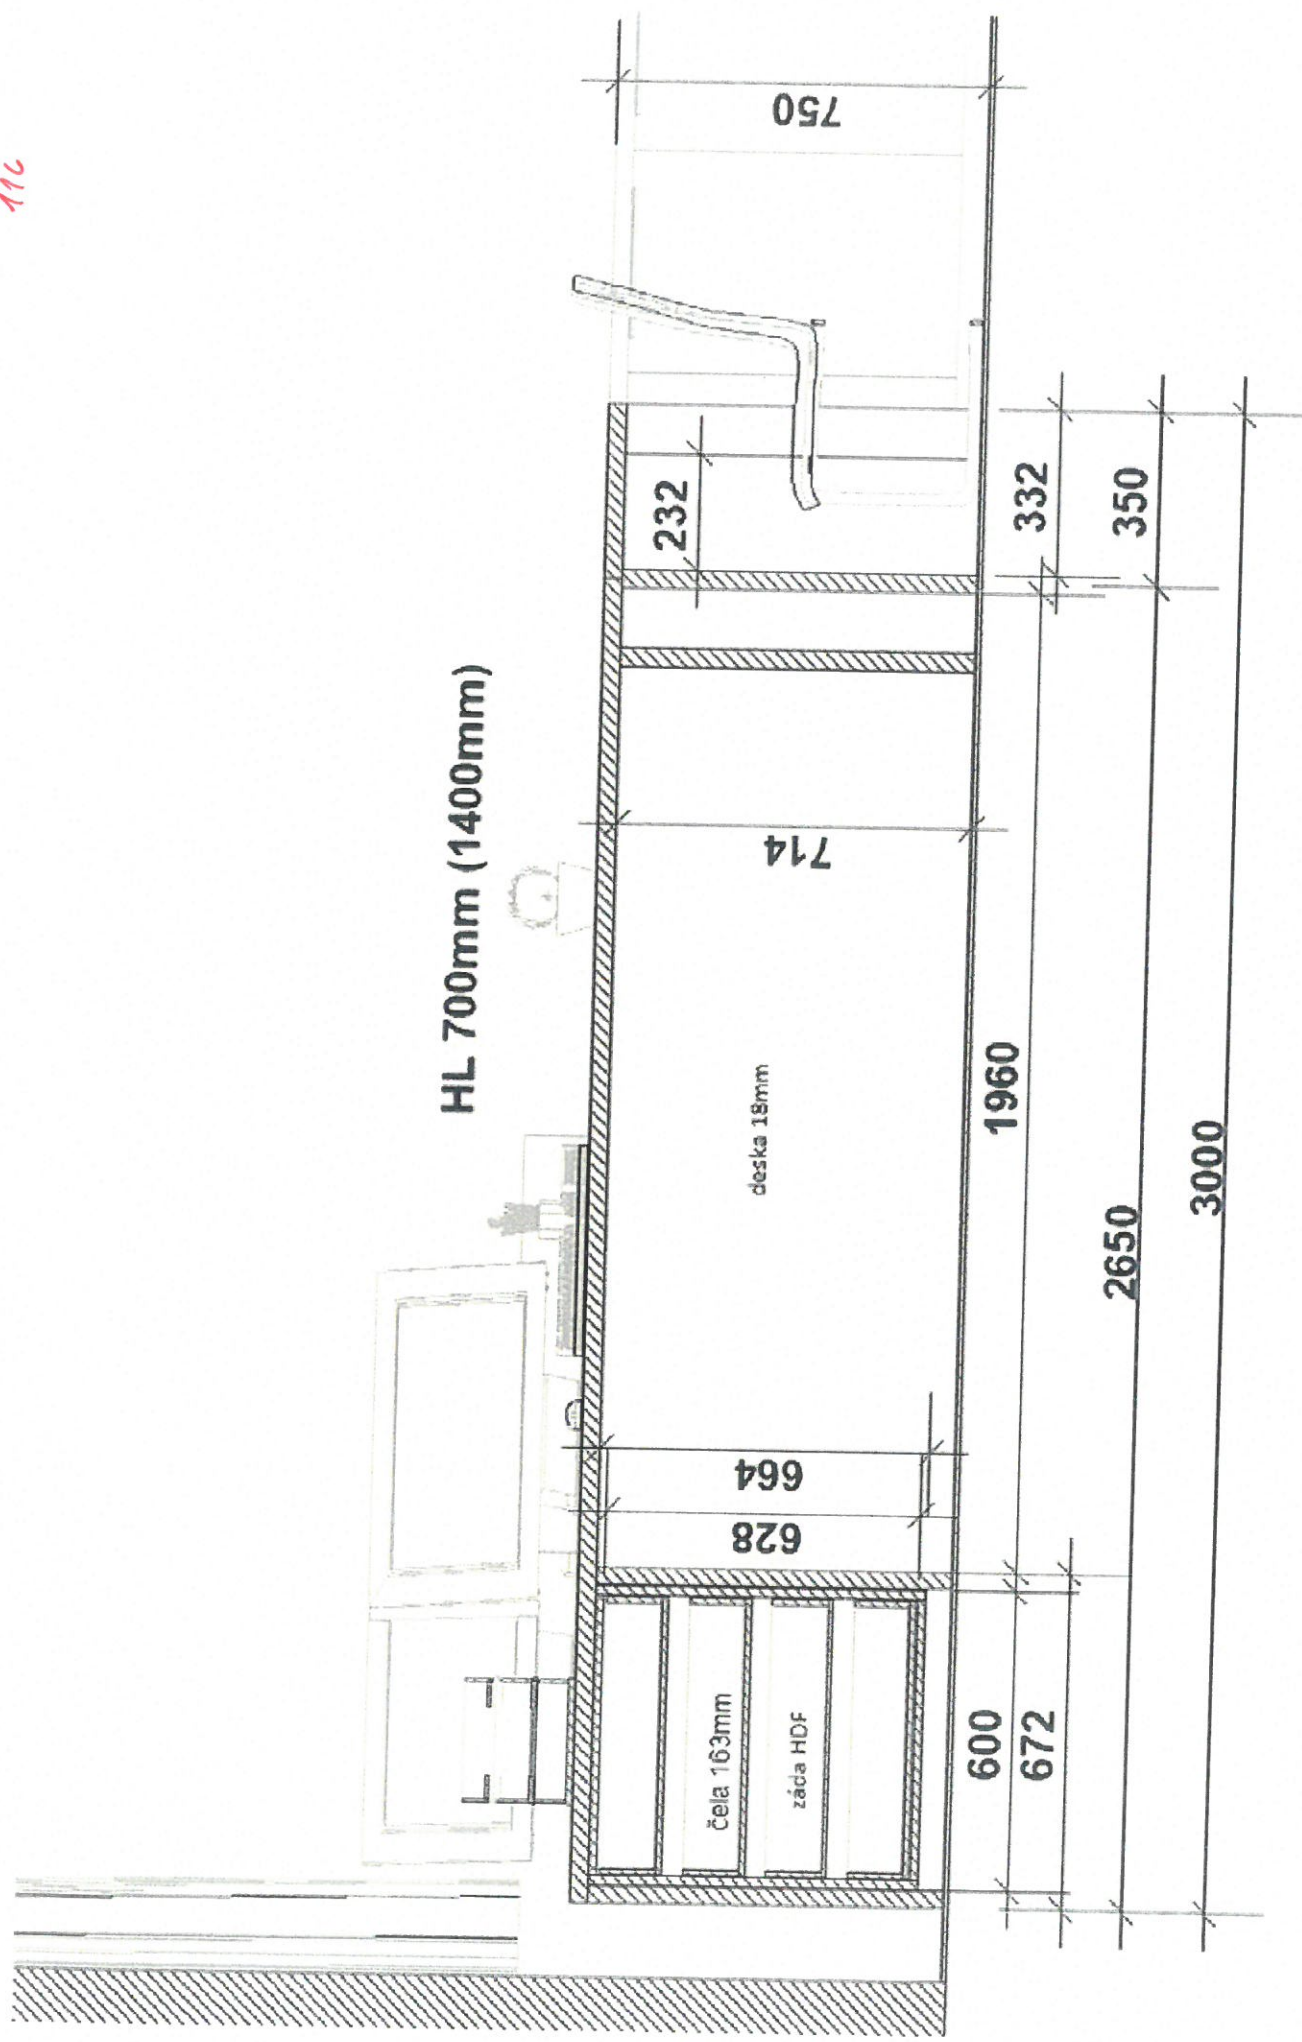


116

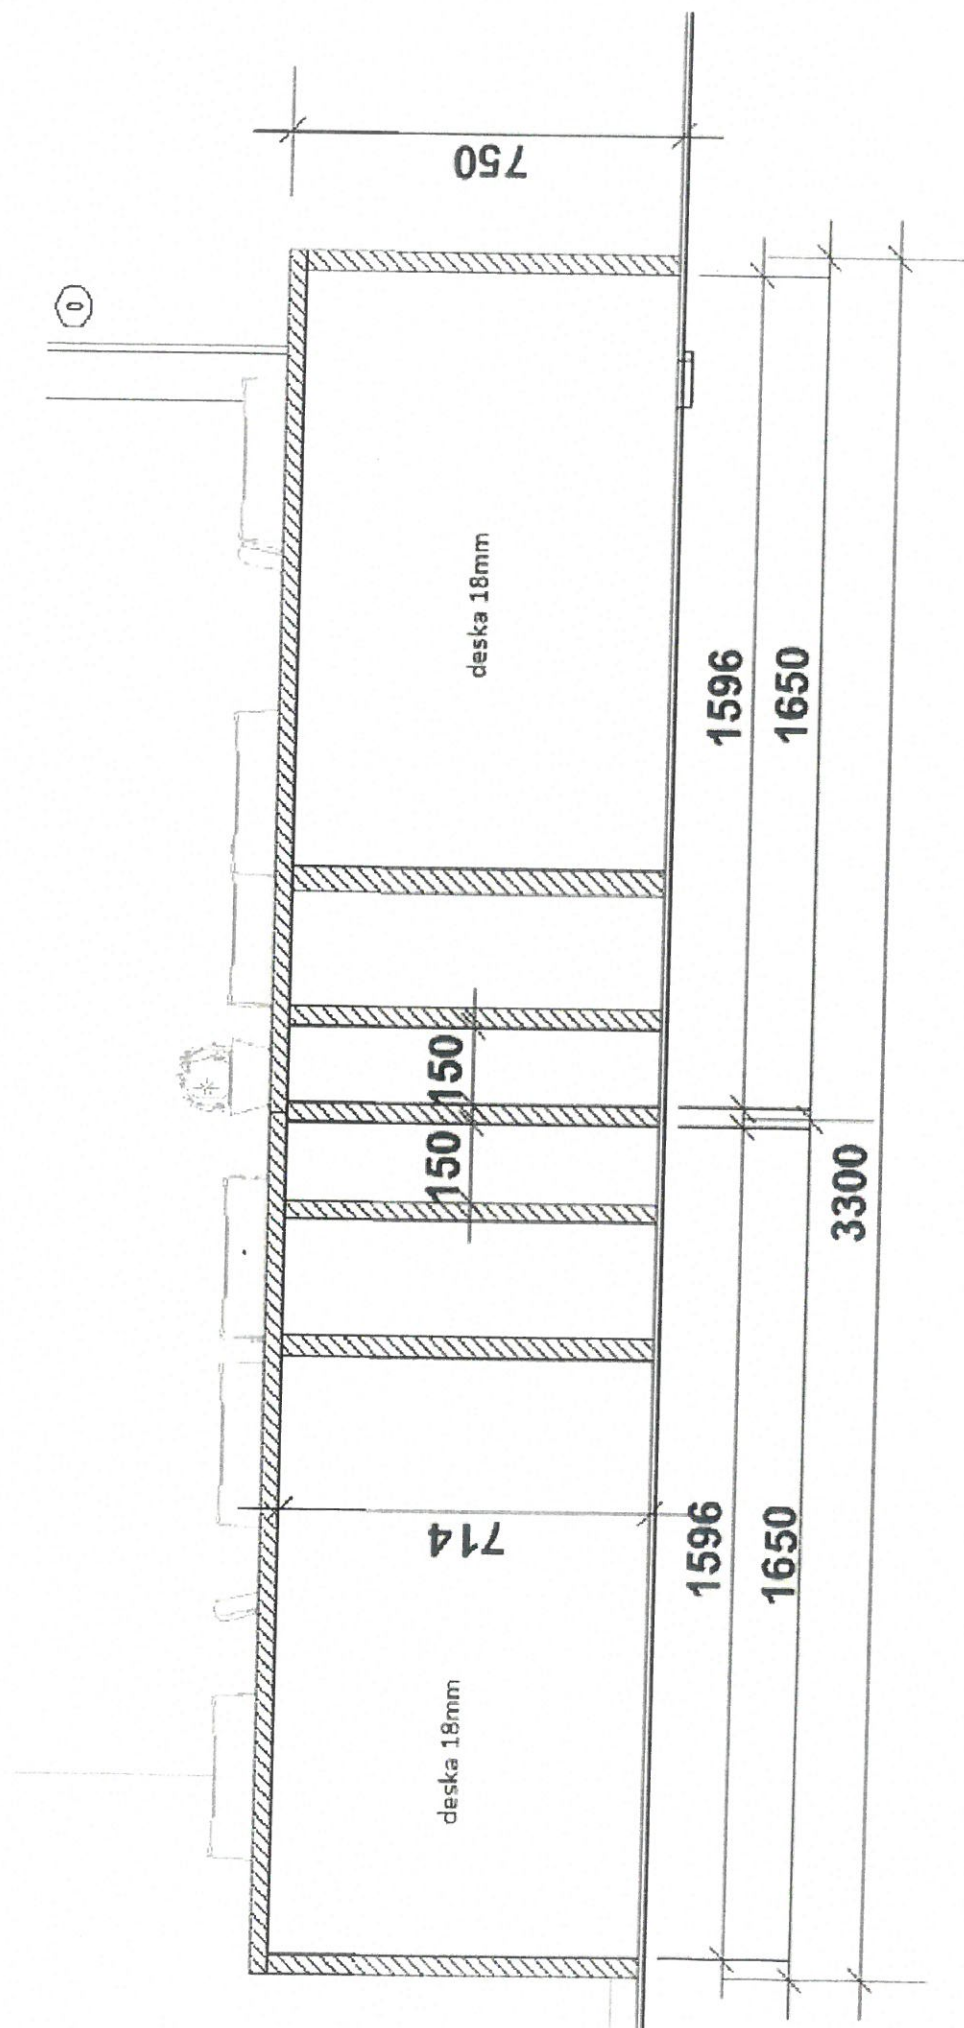

116

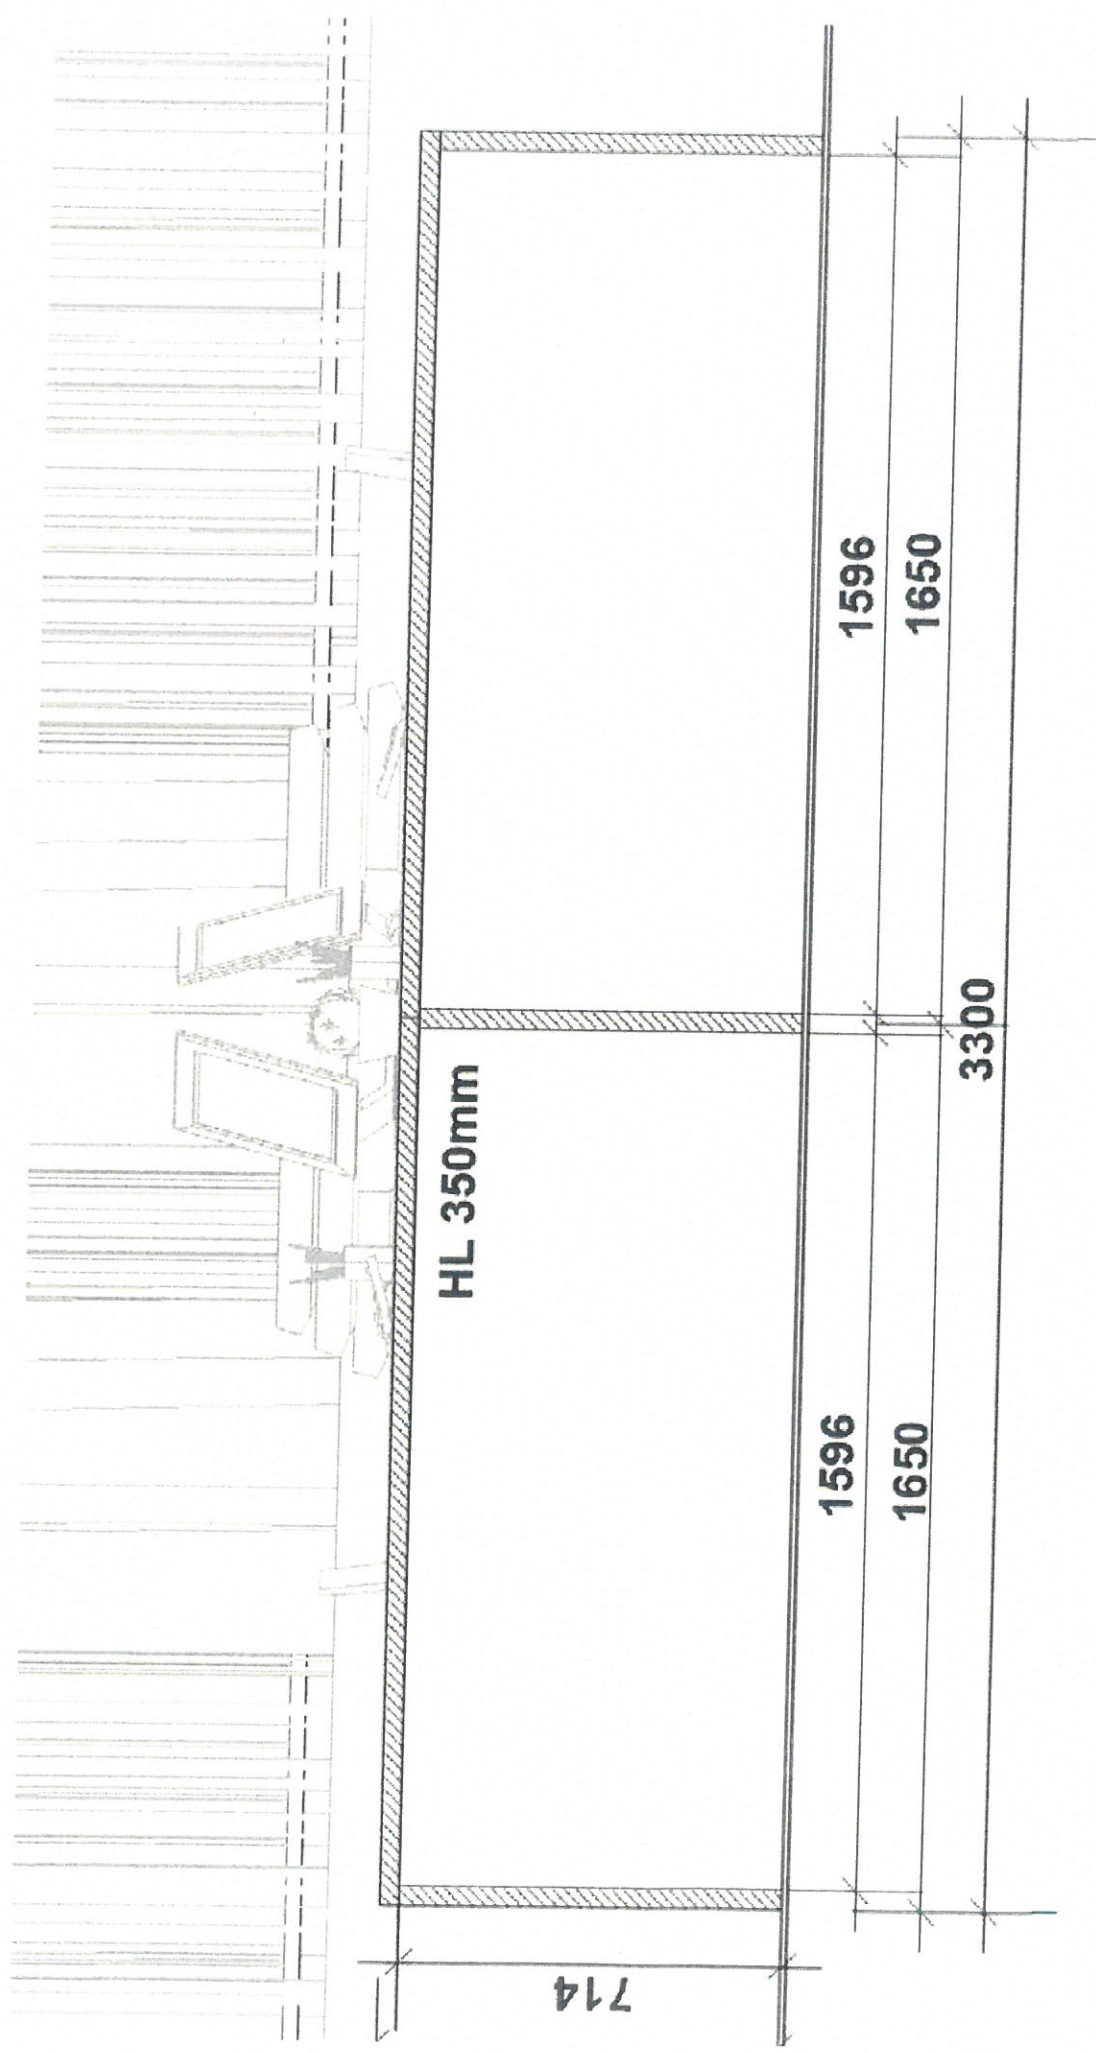


116

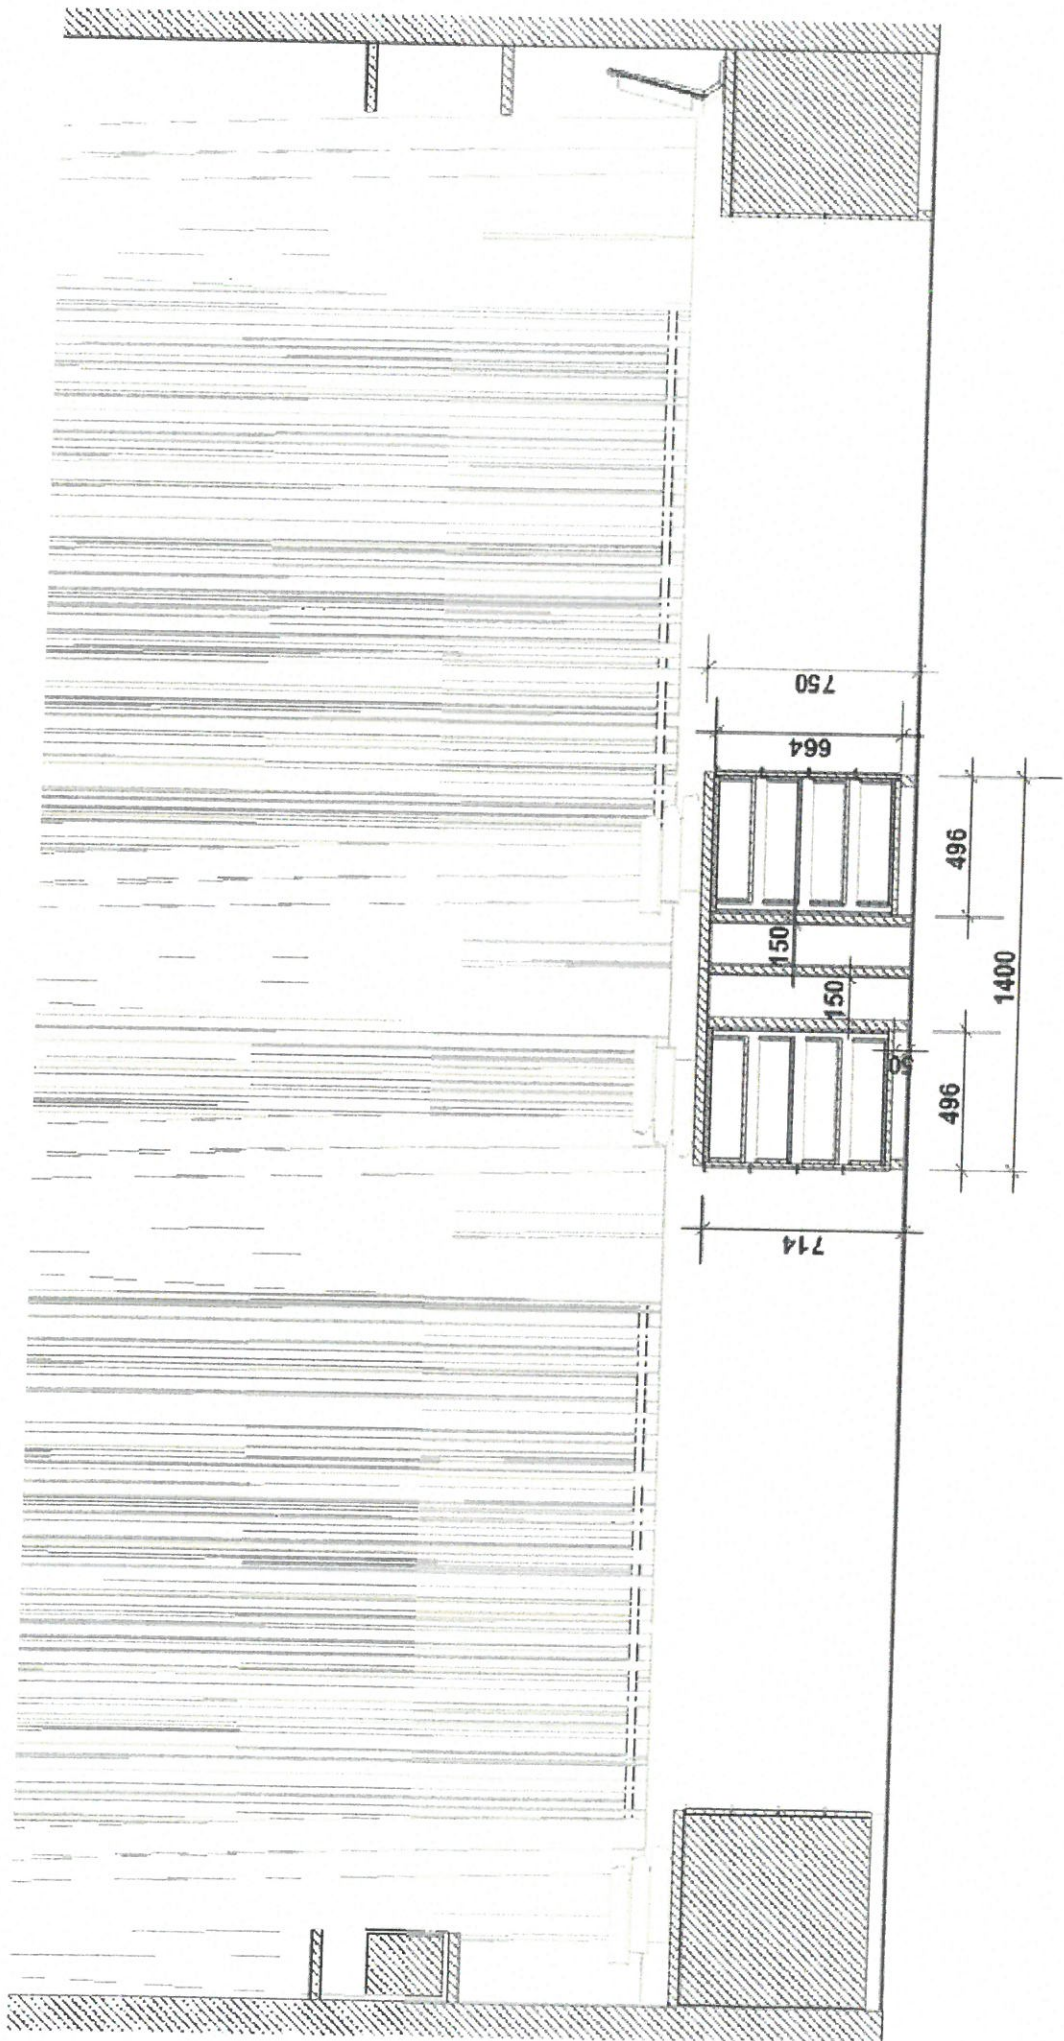

MISTNOST

117

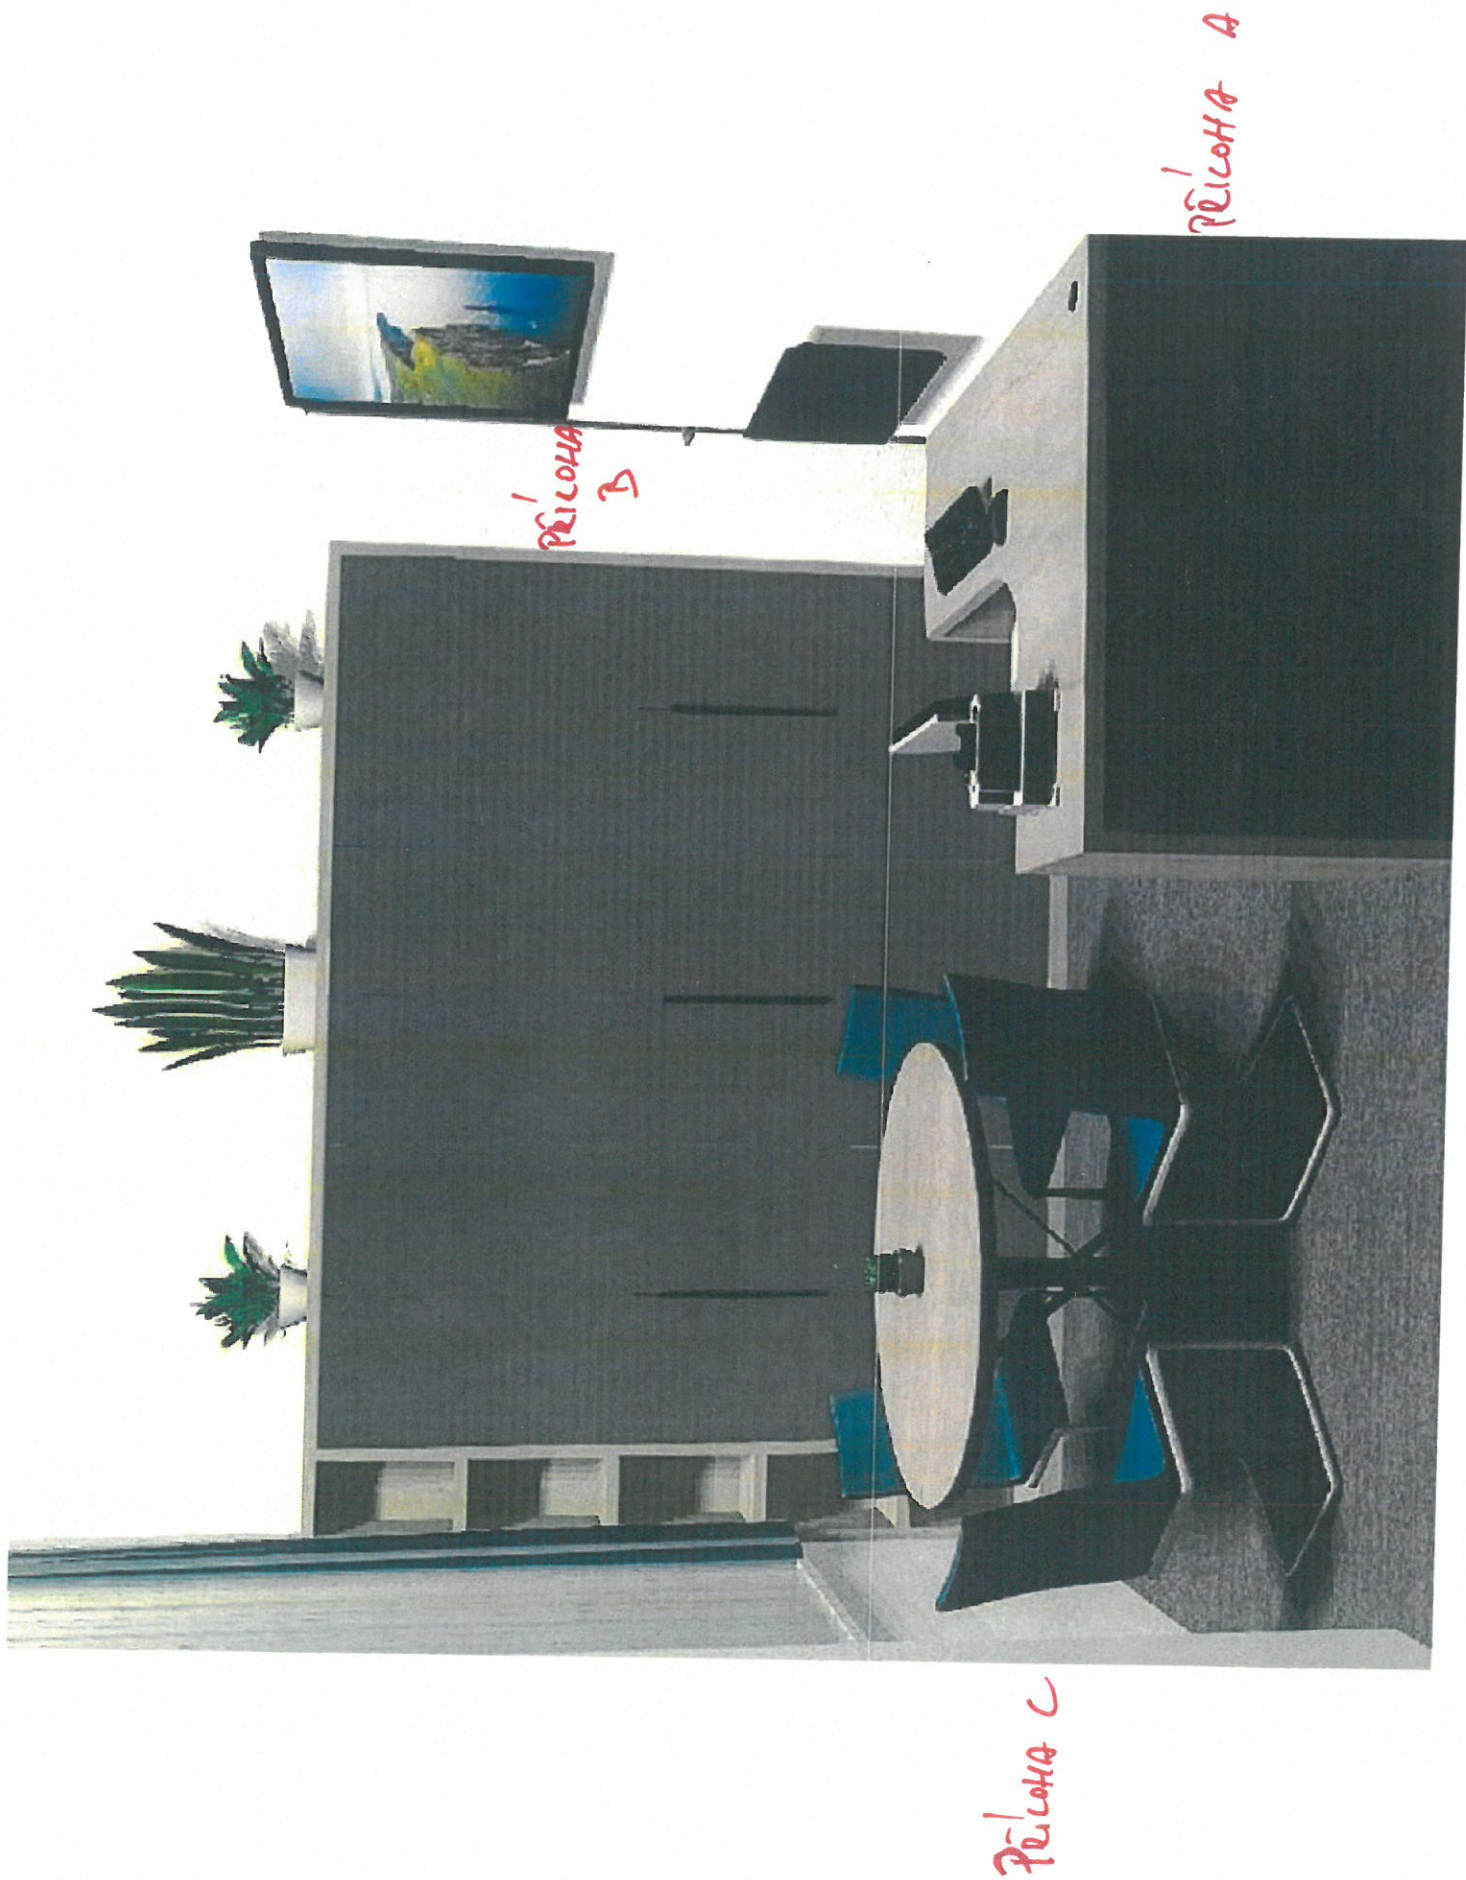



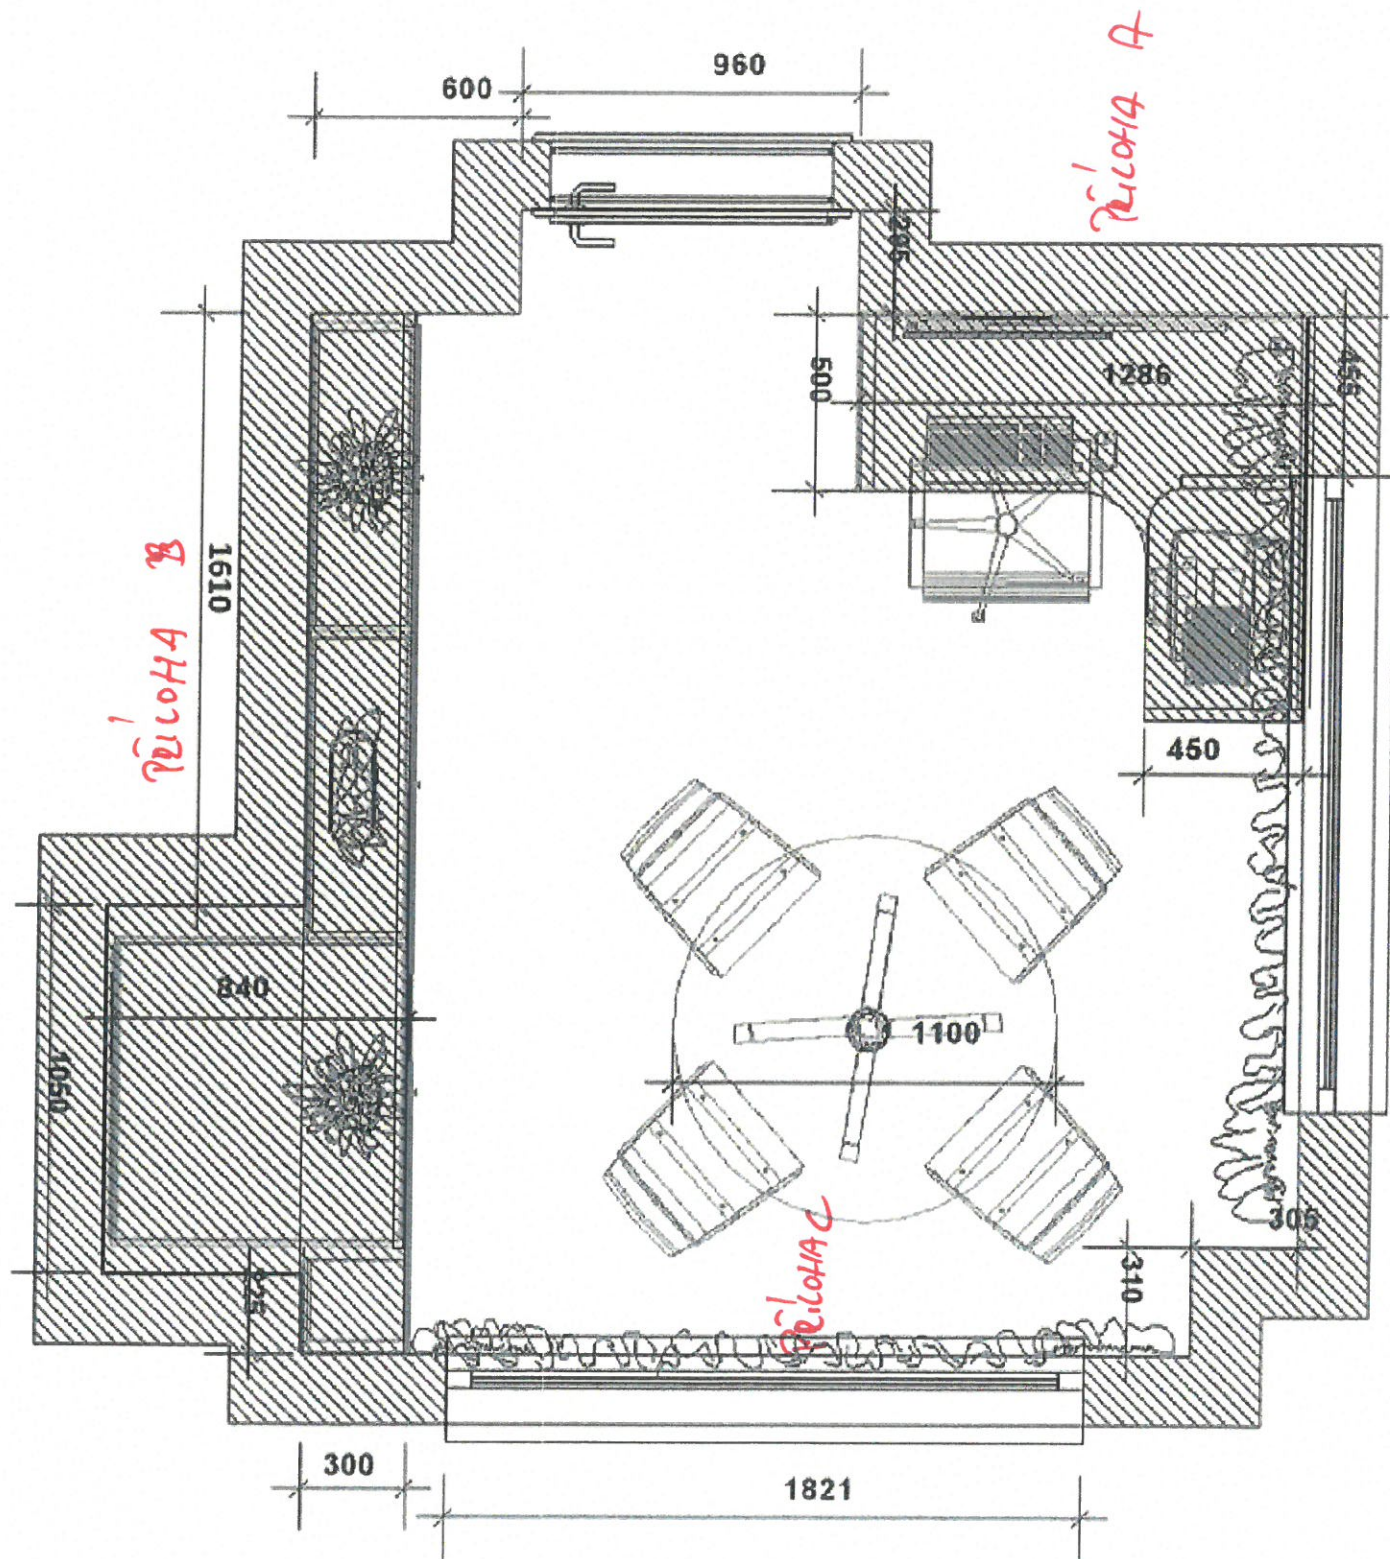






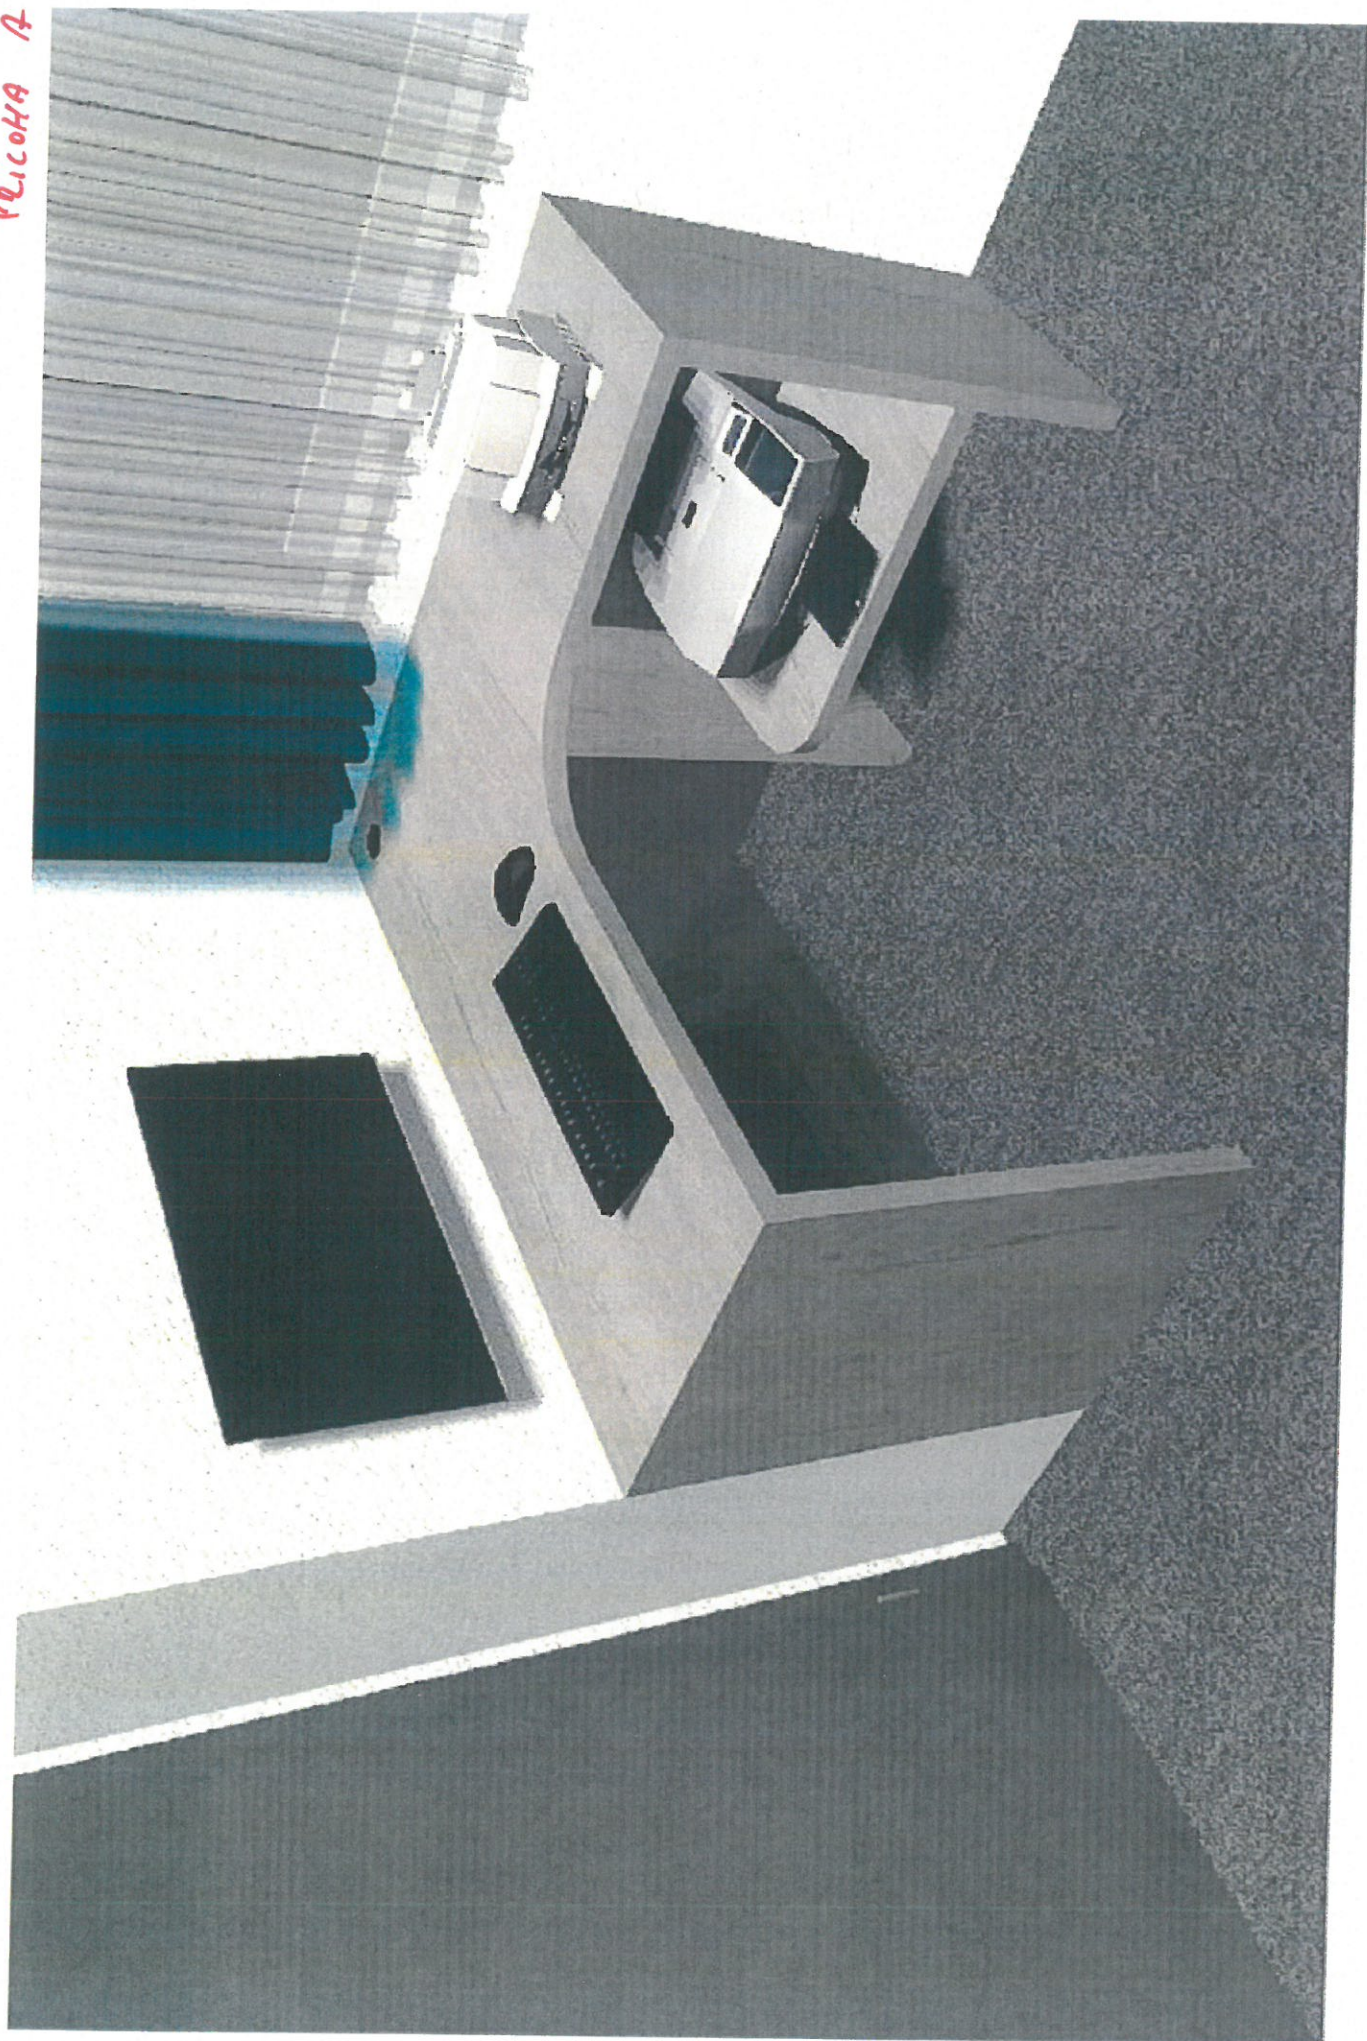

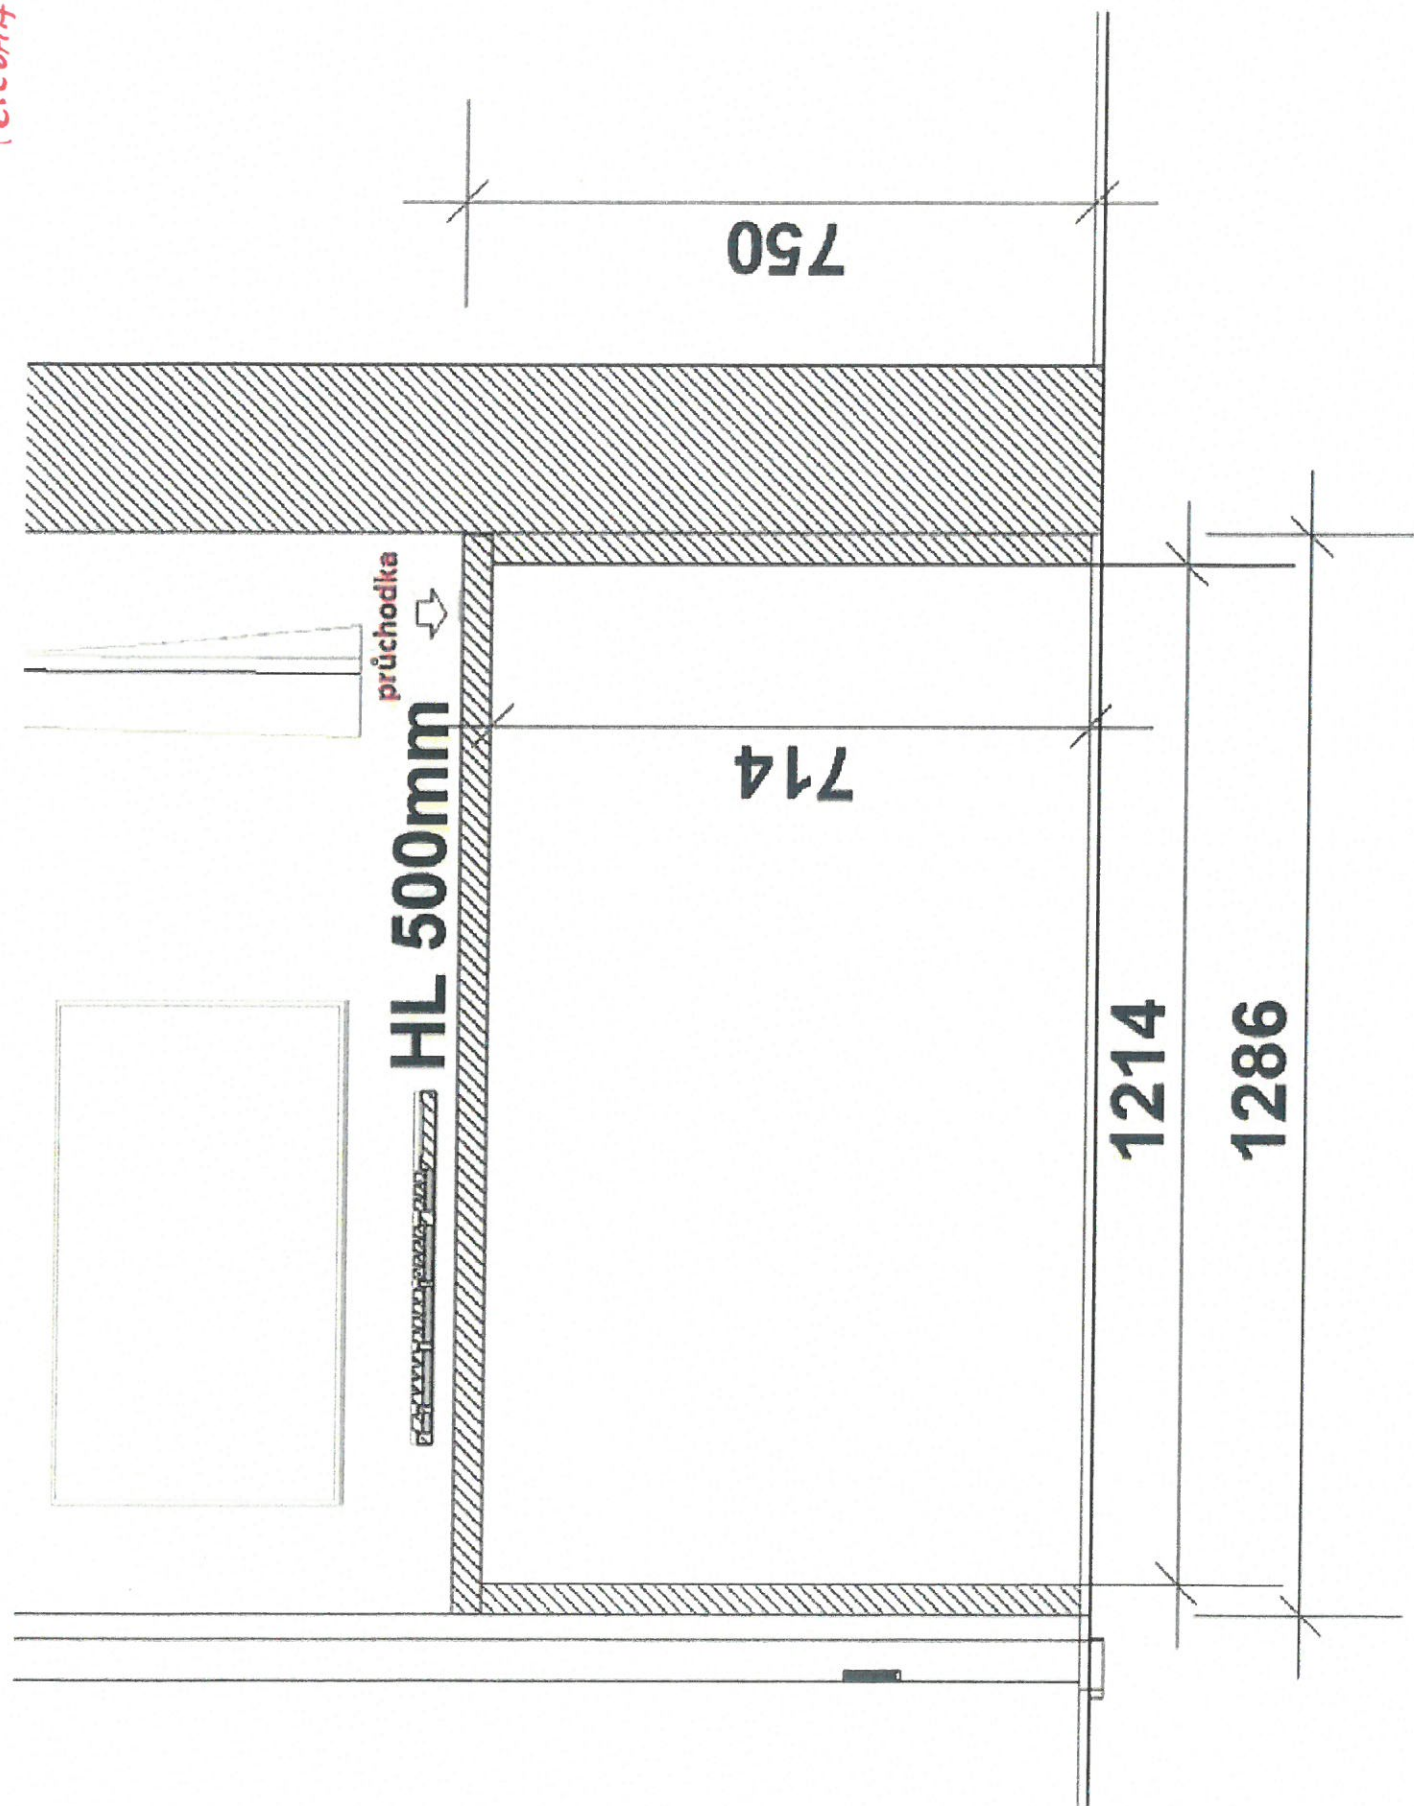

průchod A



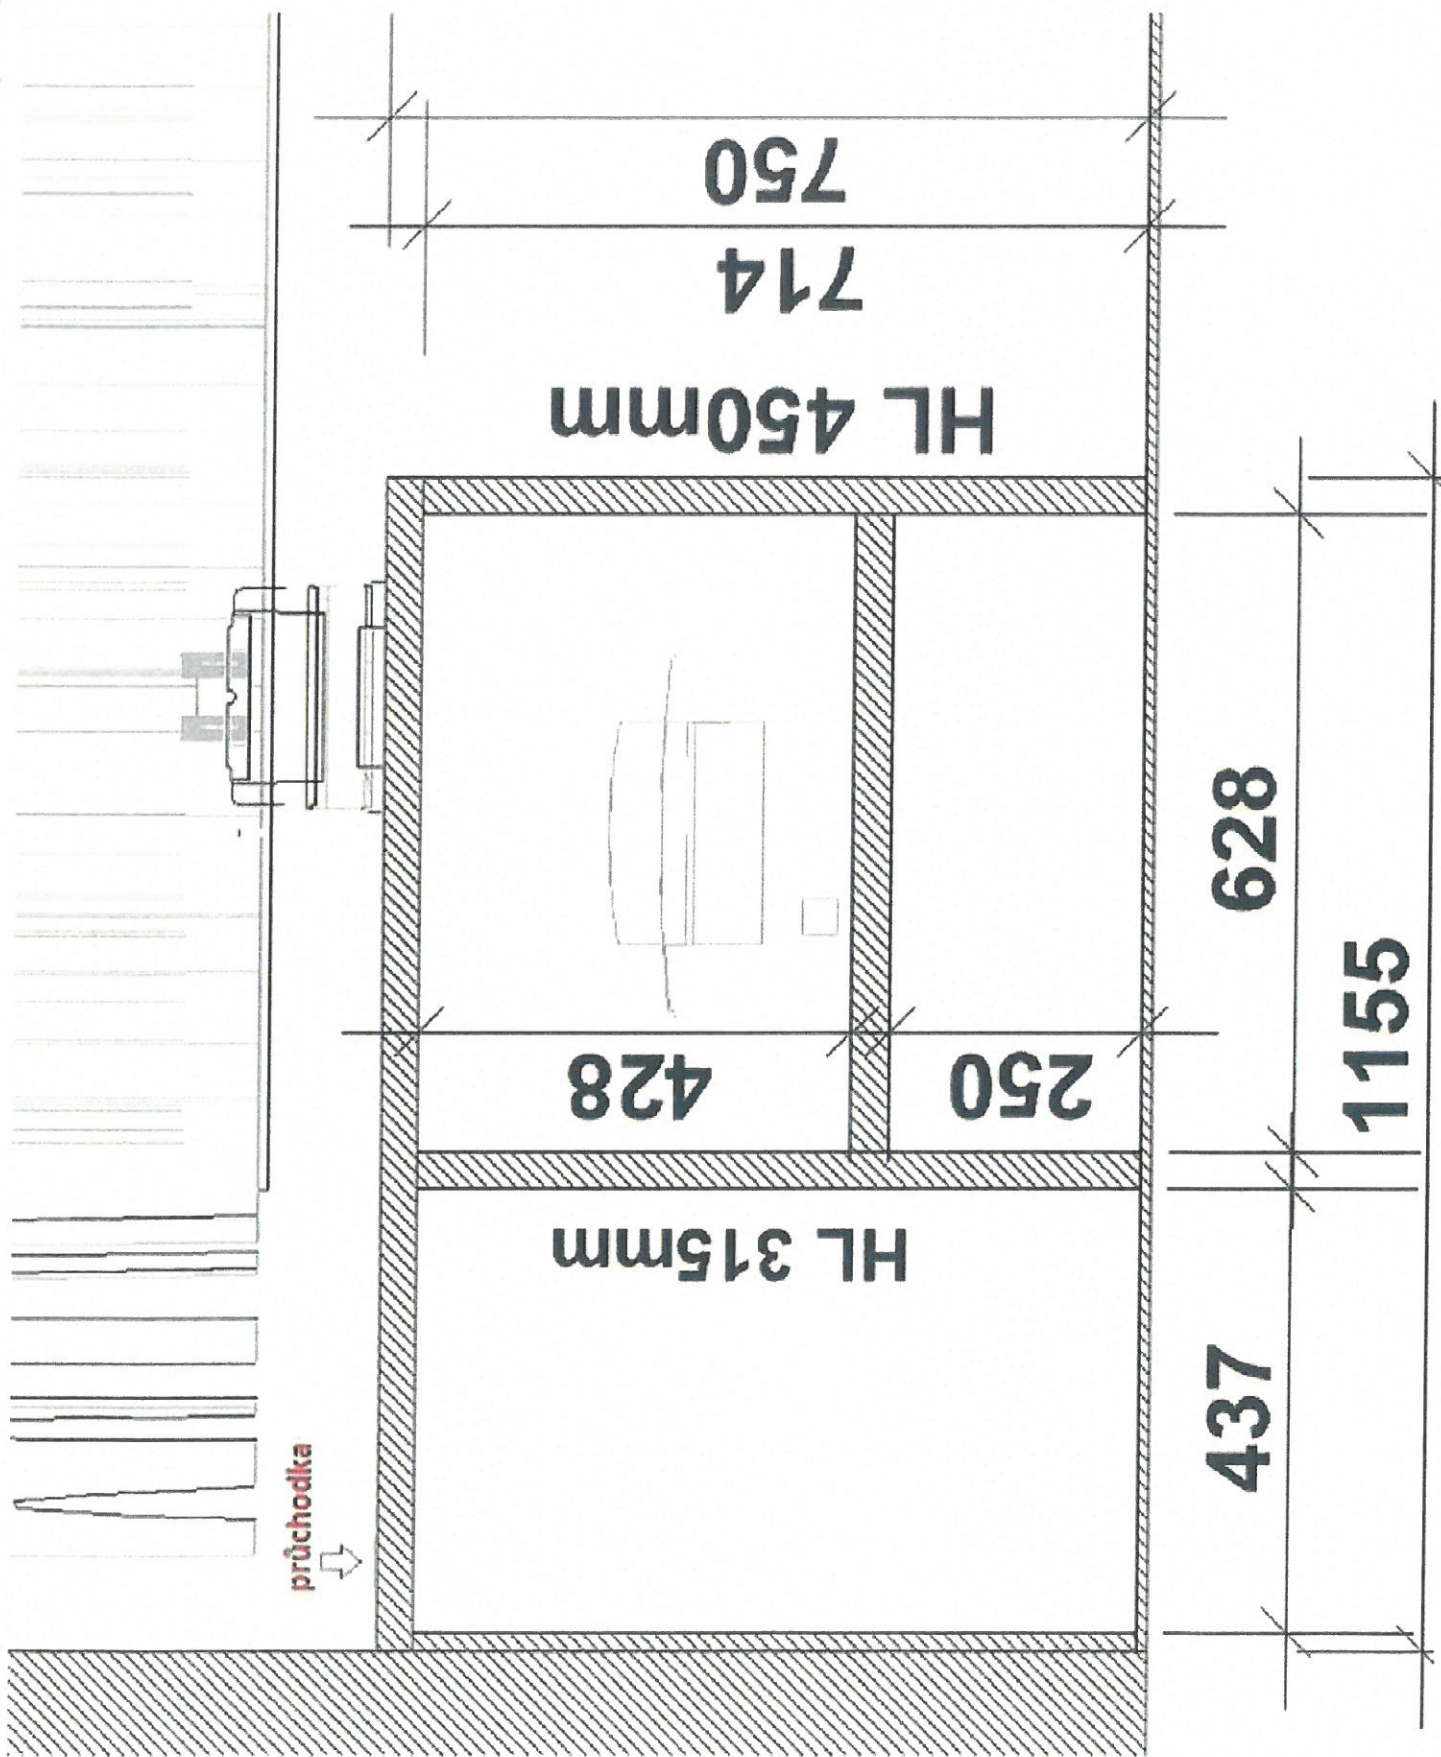




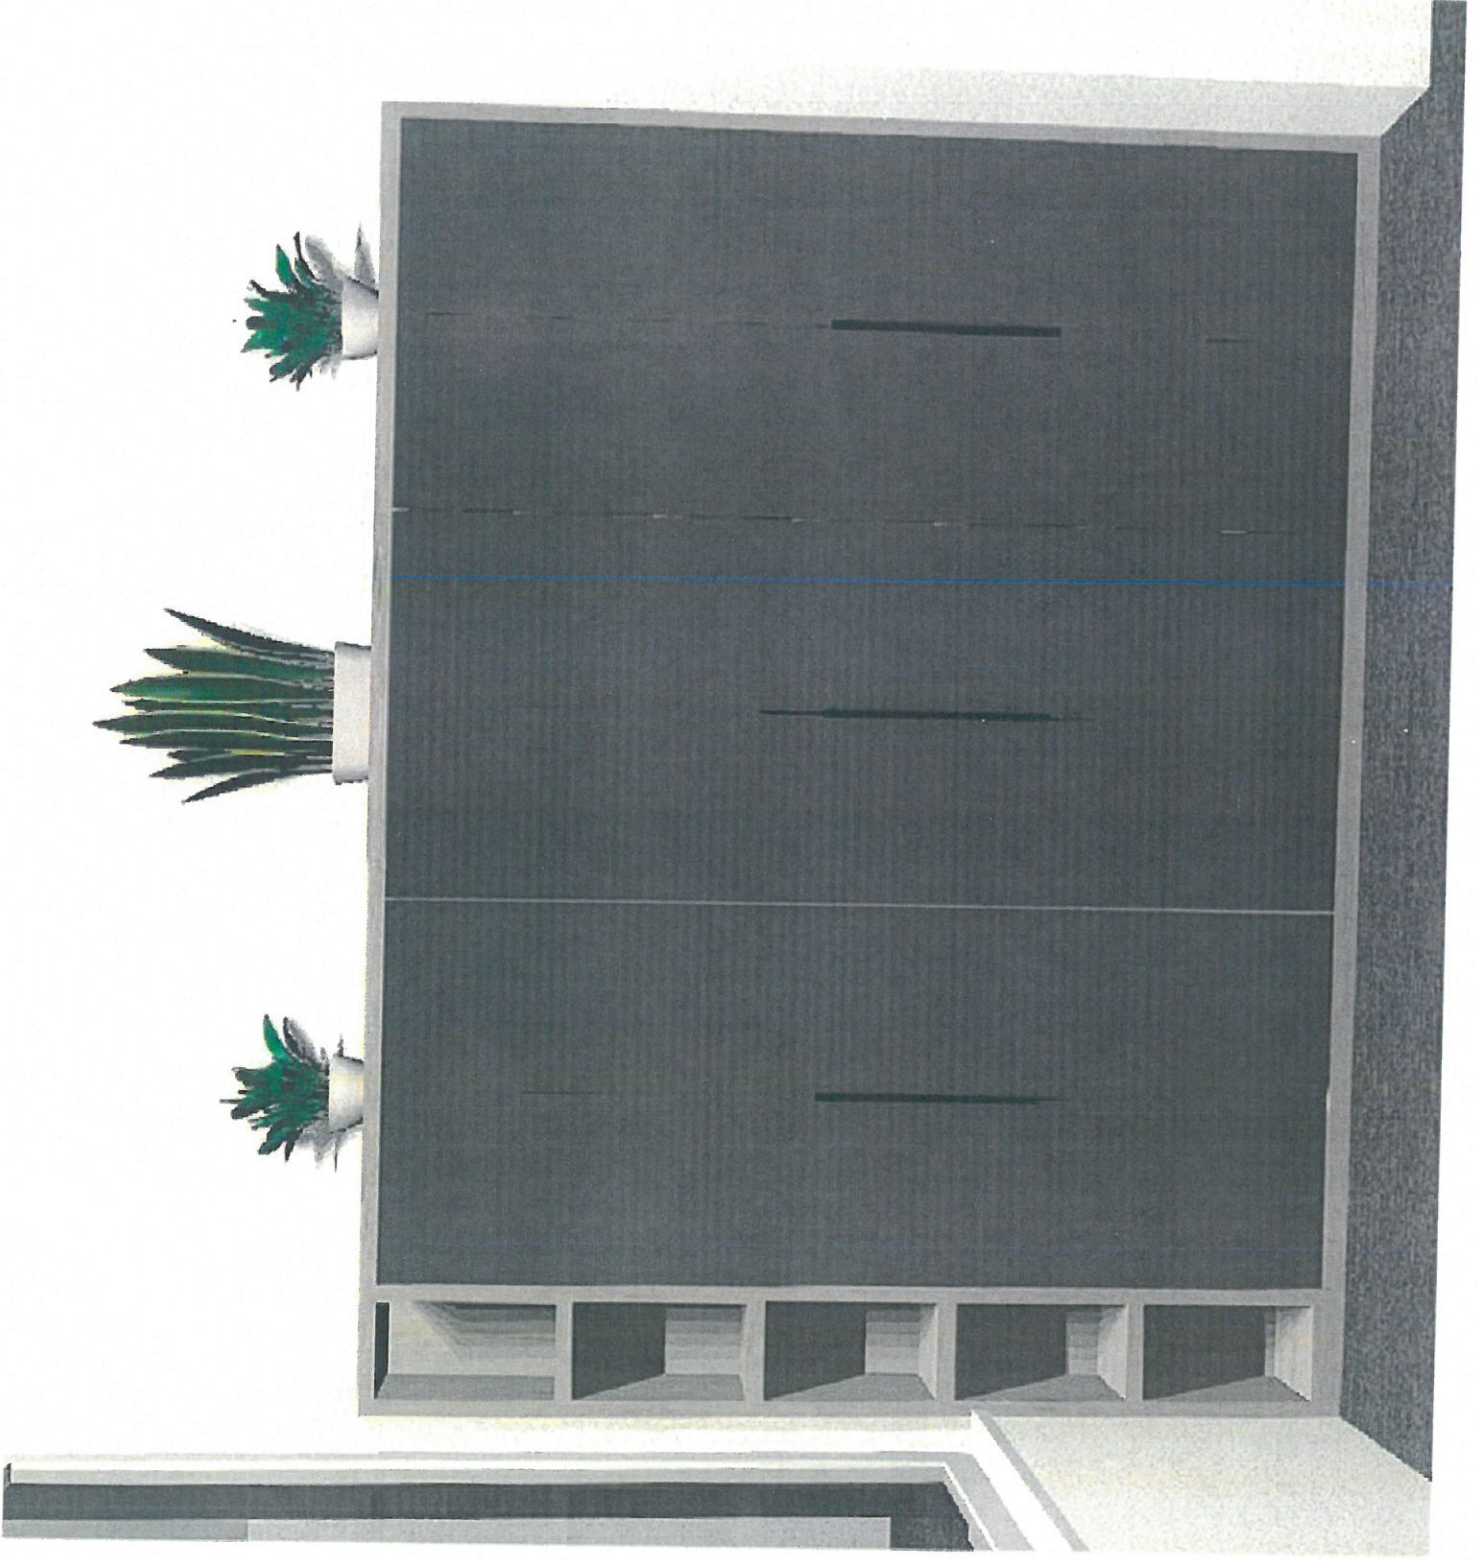



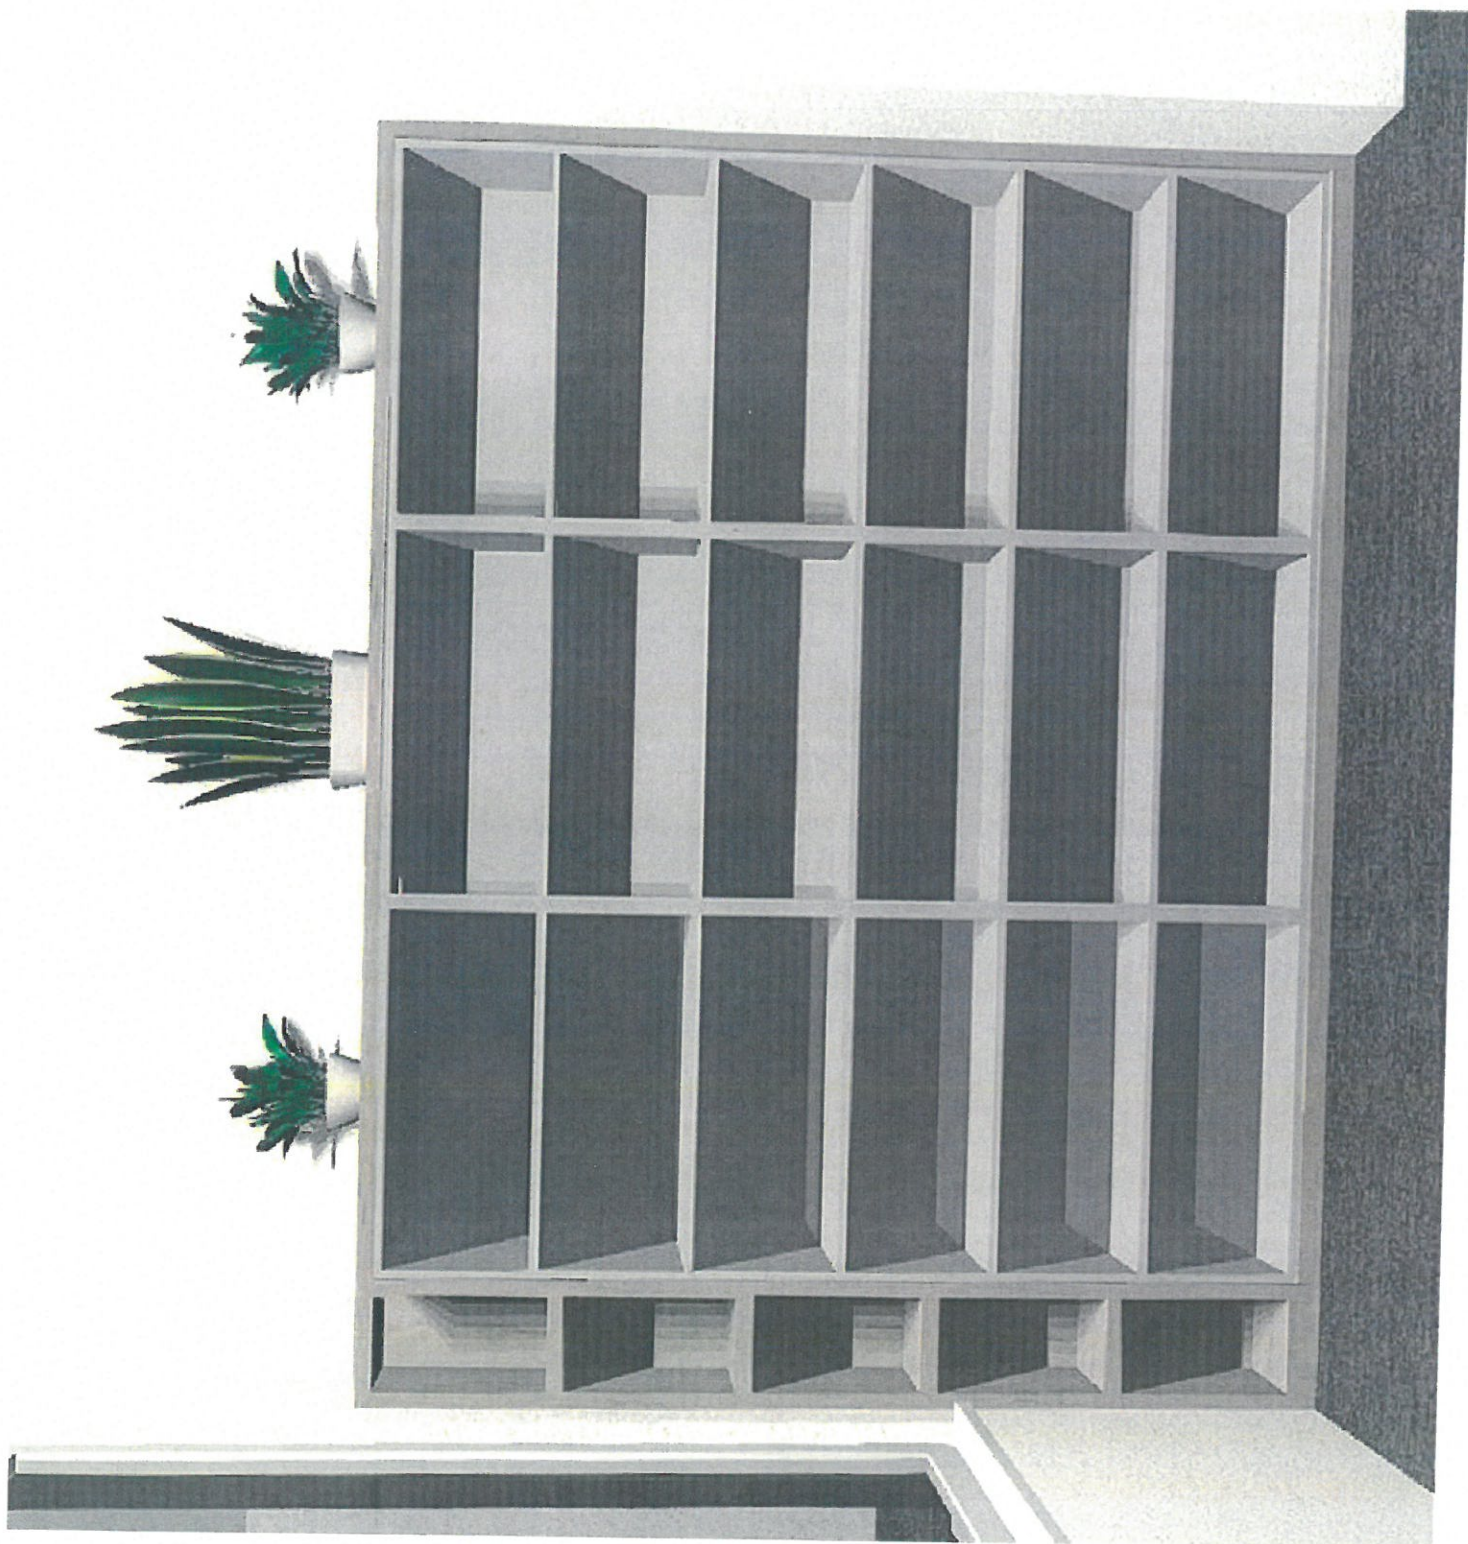


Príklohy B

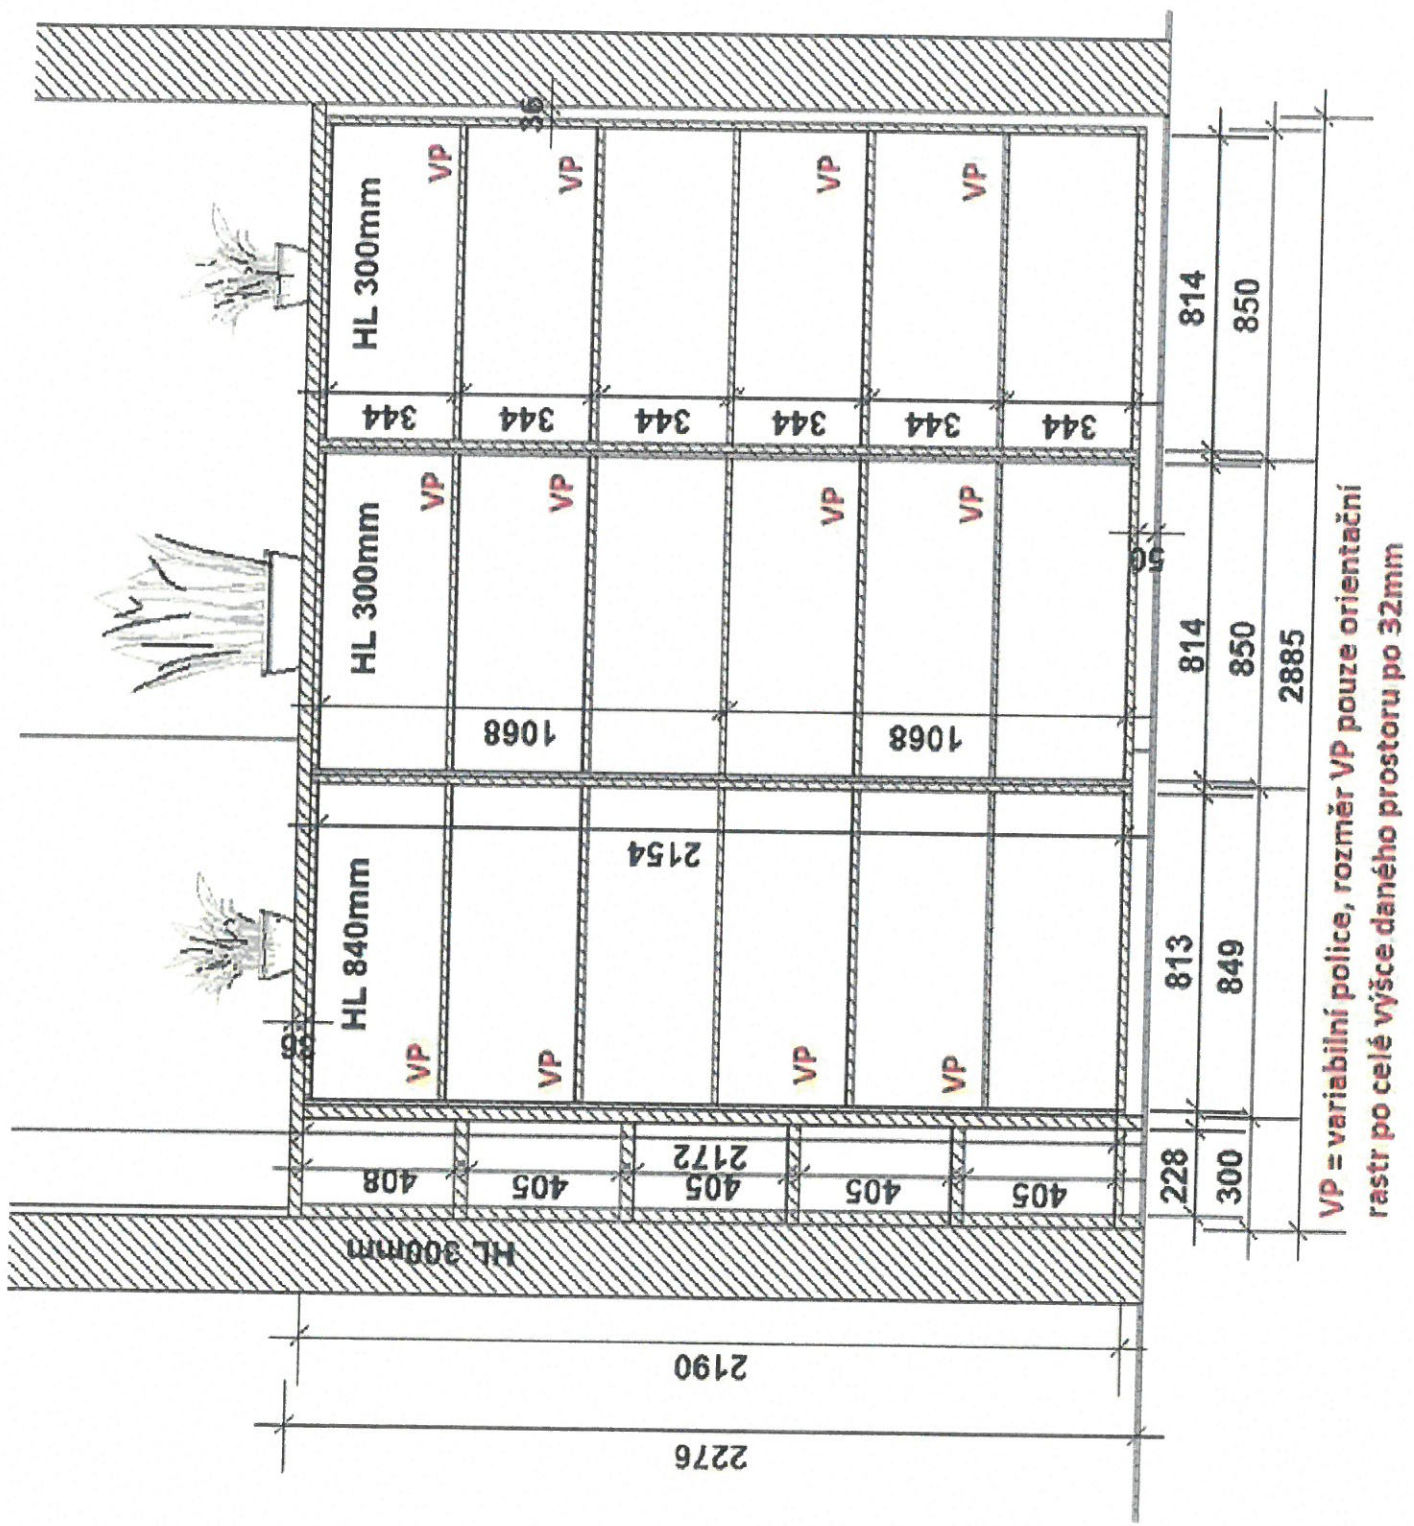

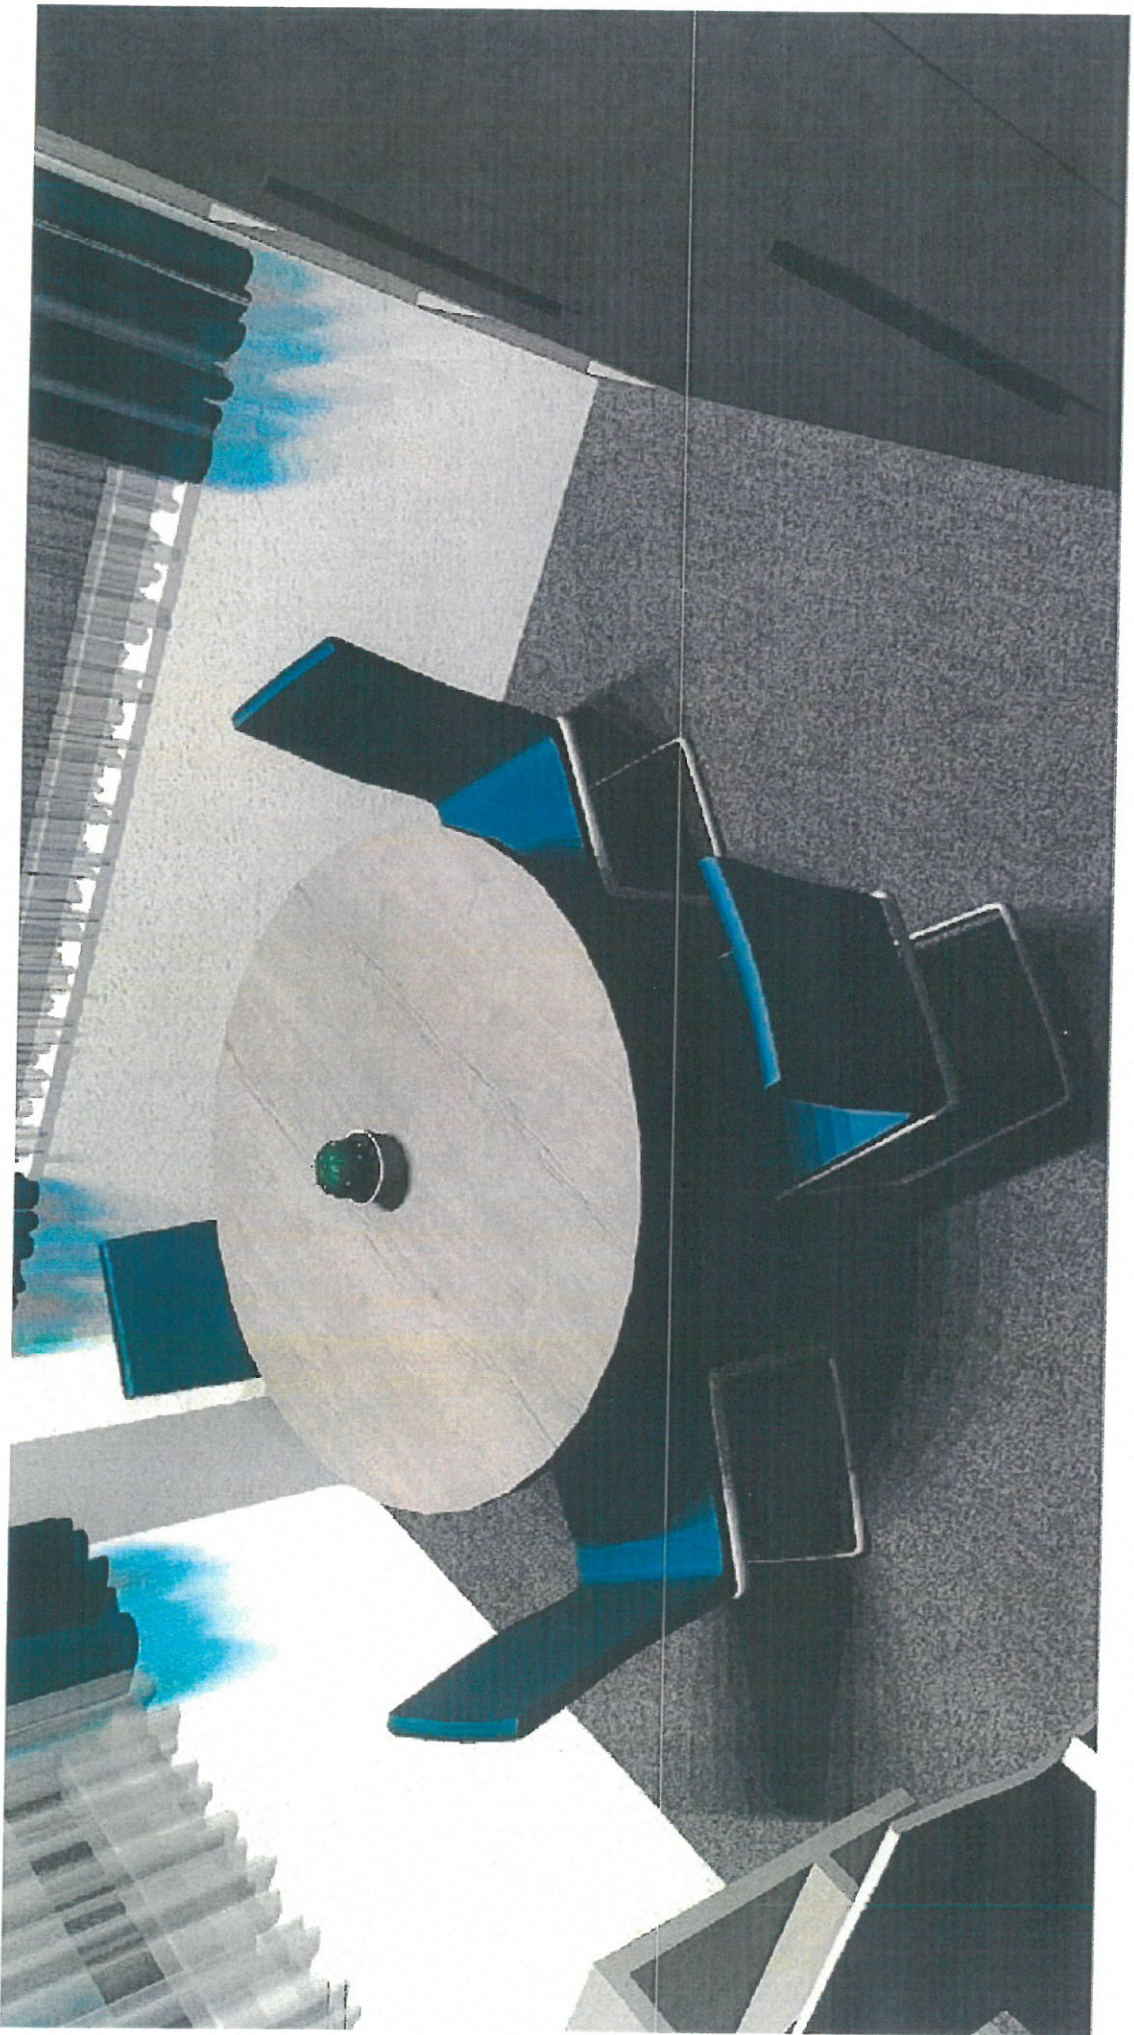



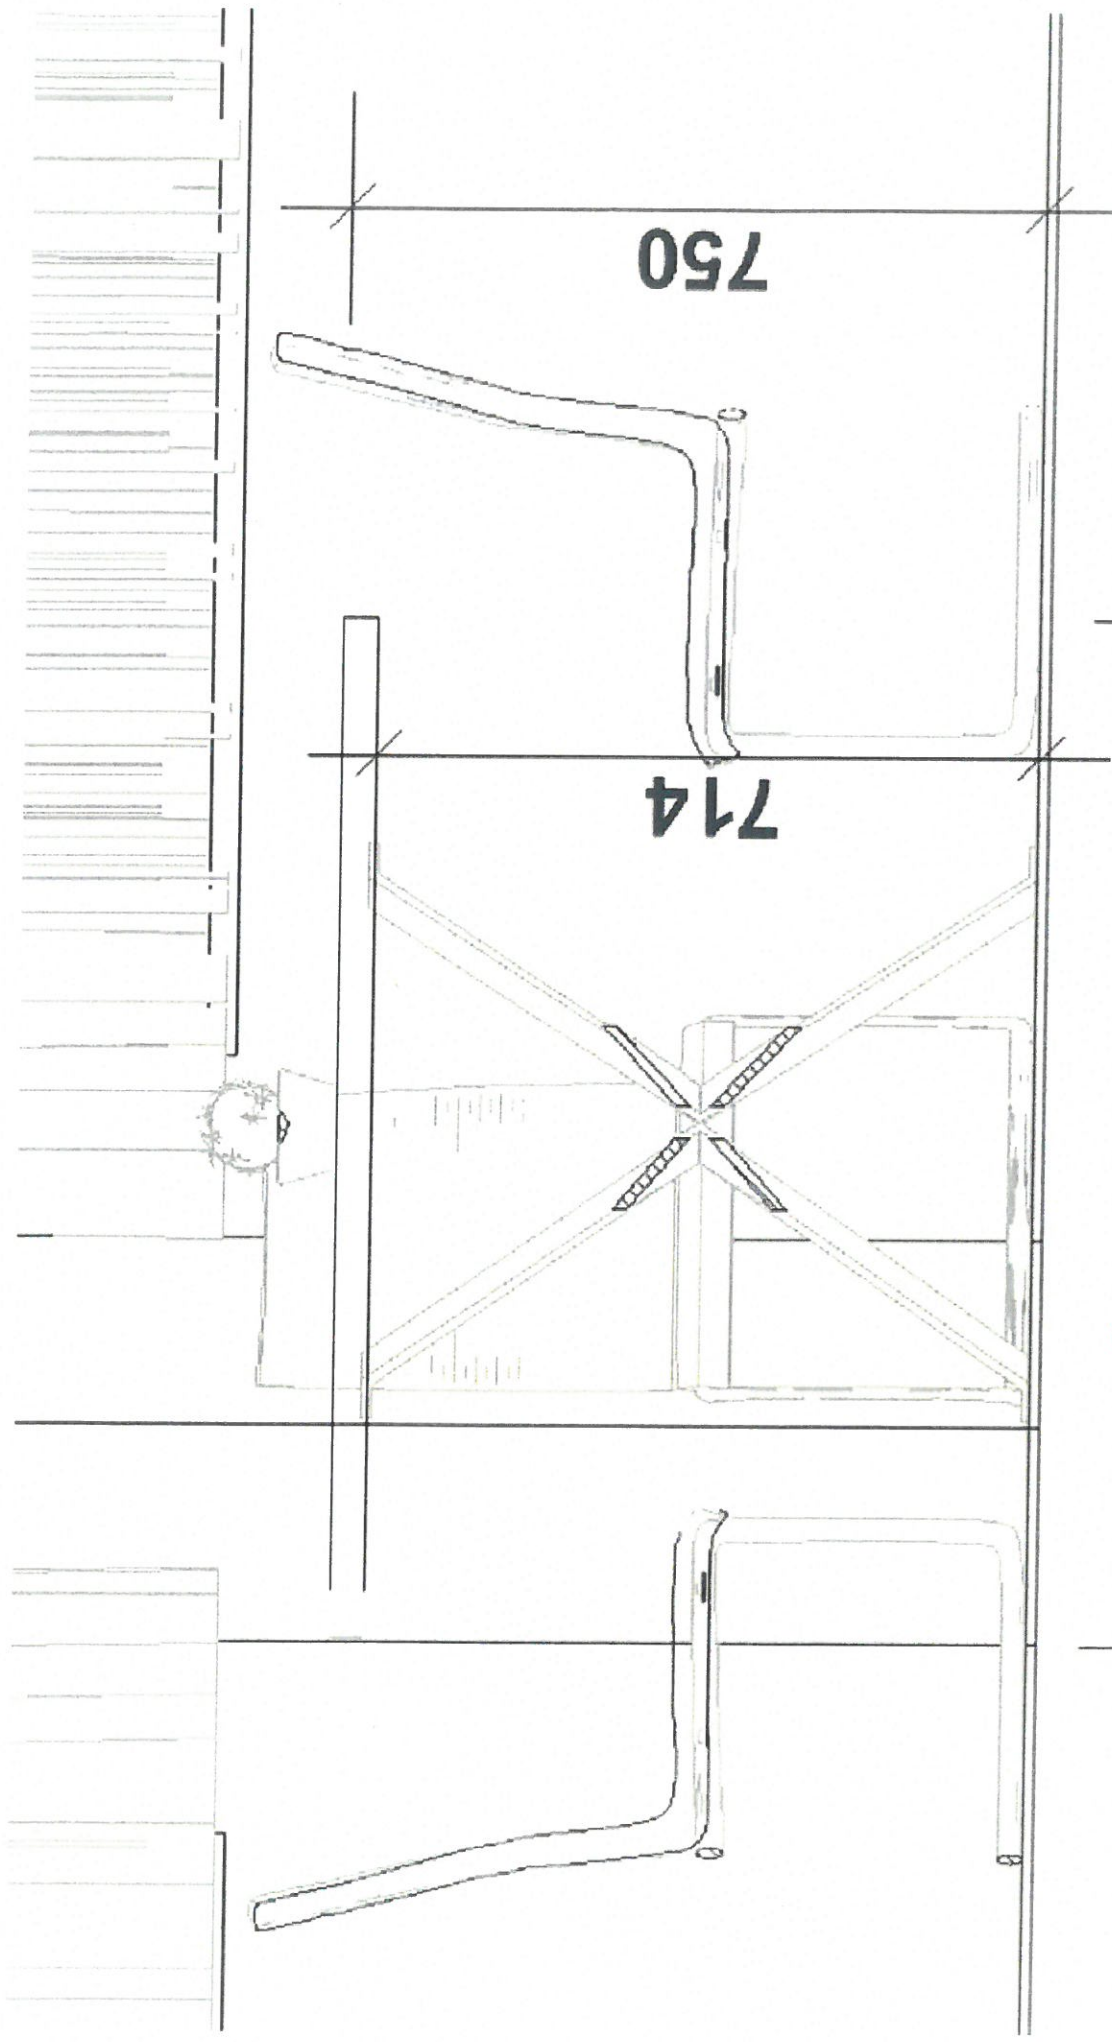




MISTNOST

201

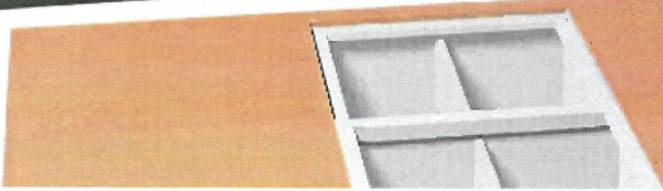


A



3



201

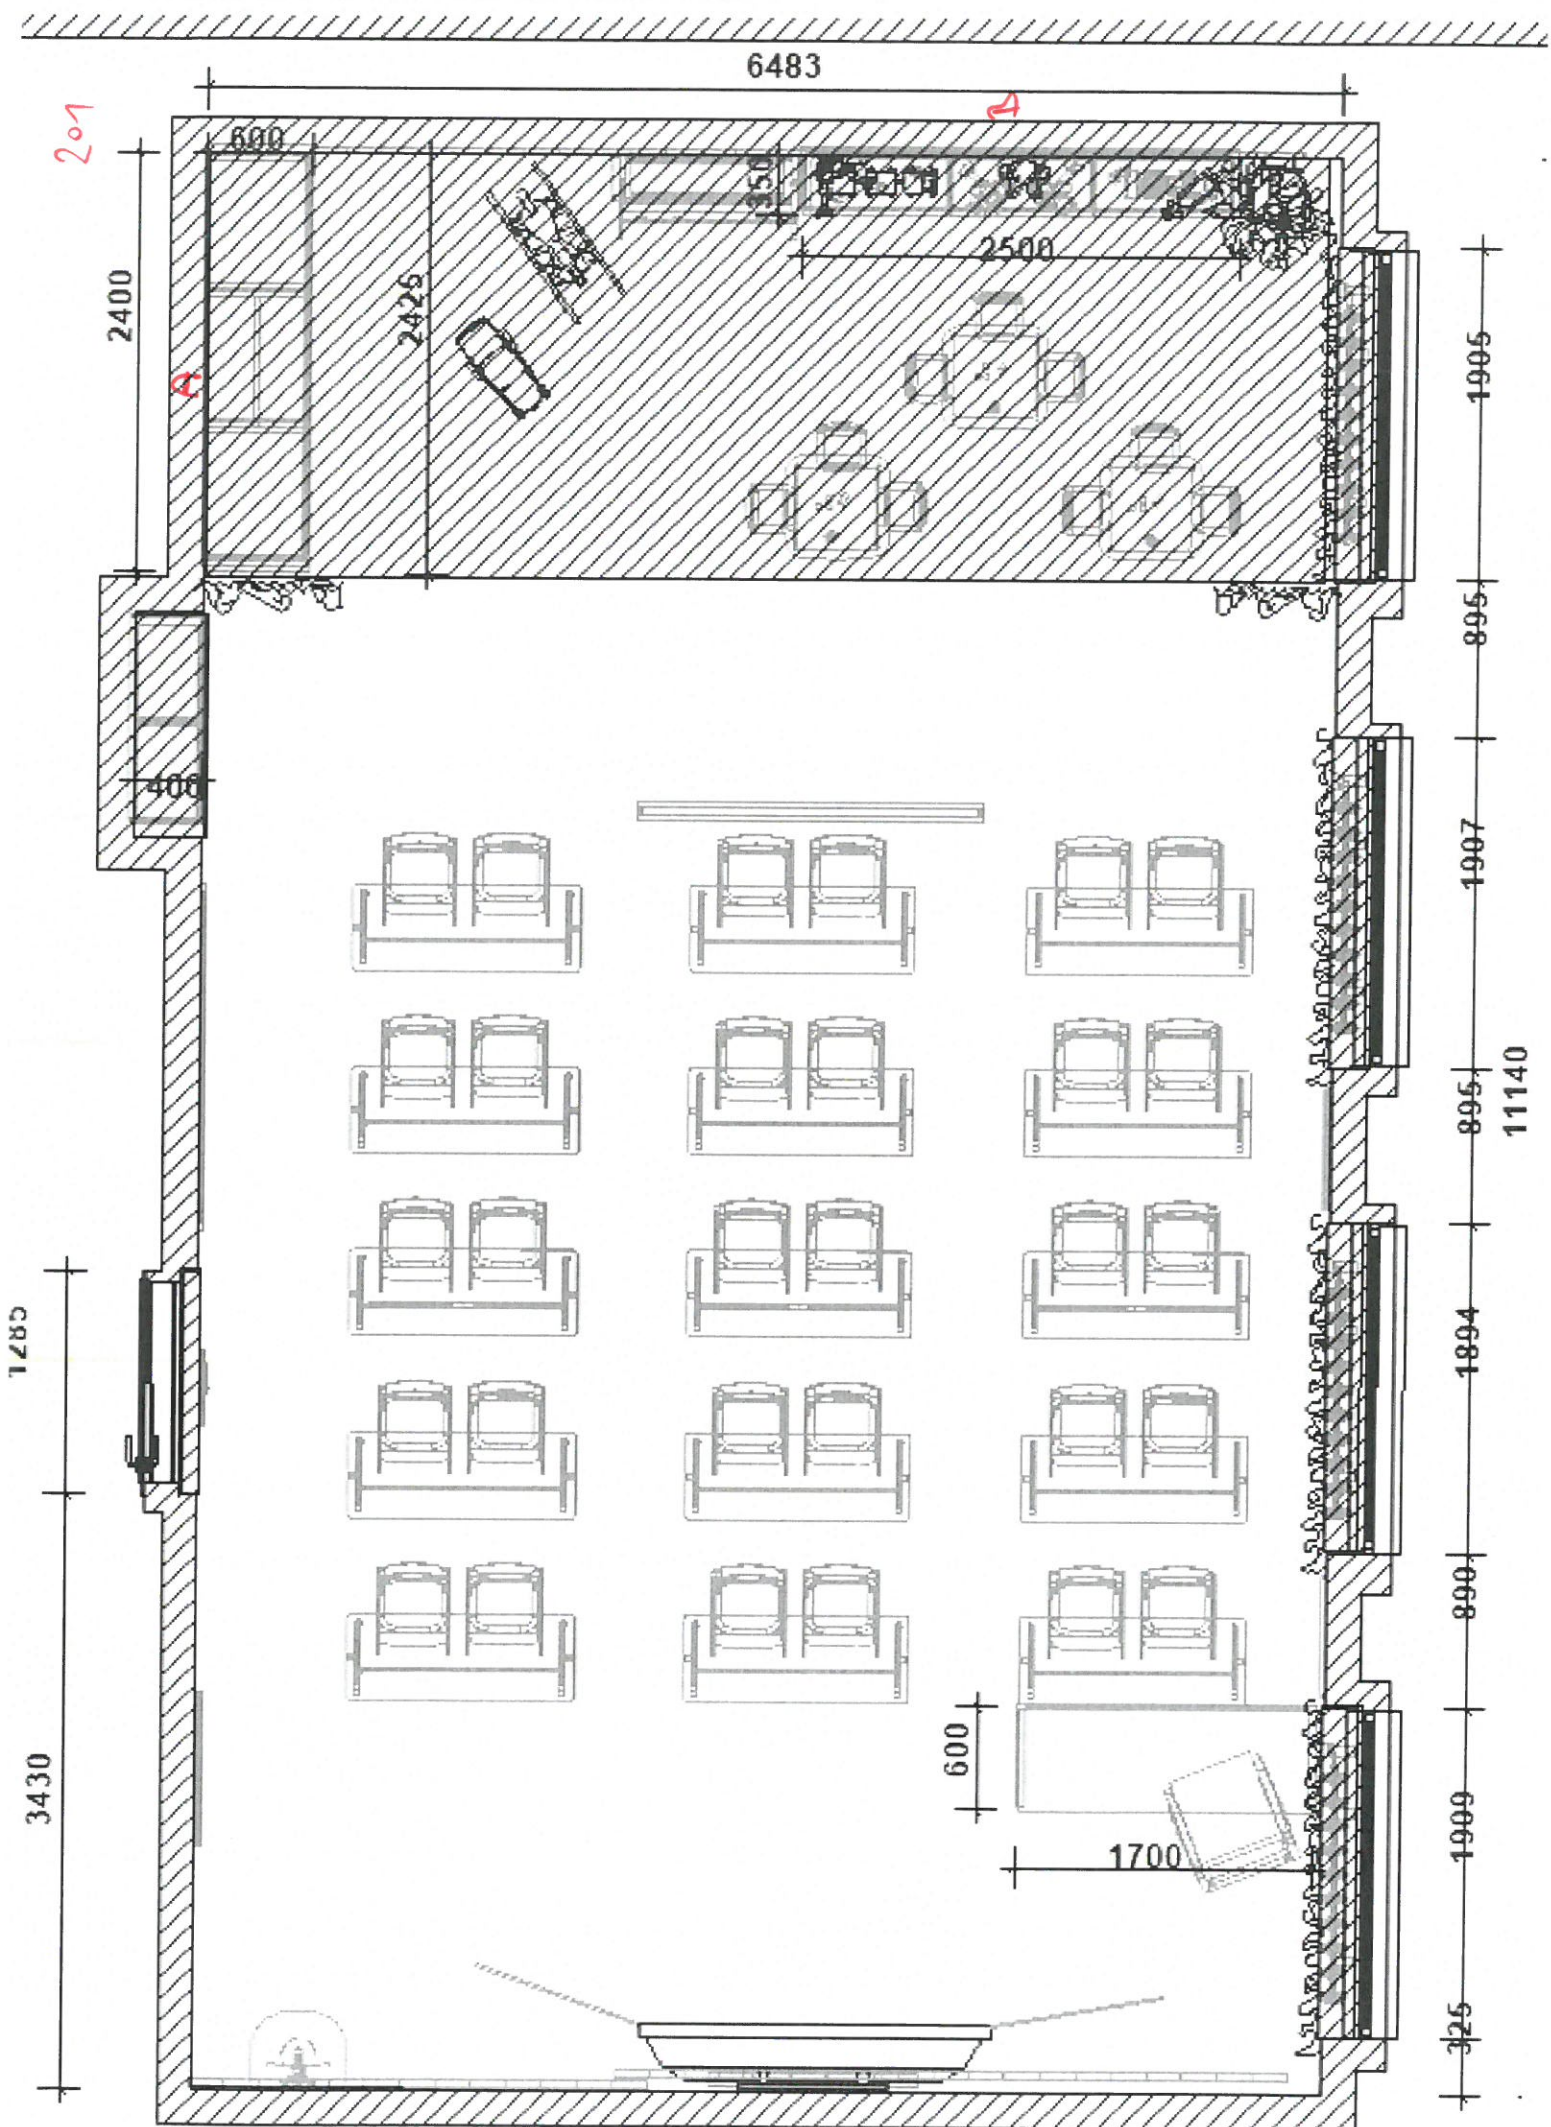



**výšku slícovat do výšky stávající skříně!
doměřit**



VP = variabilní police, rozměr VP pouze orientační
rastr po celé výšce daného prostoru po 32mm

201-D

HL 350mm

700

289

289

18

36

50

797

798




797

2428




2500

MISTNDST

204

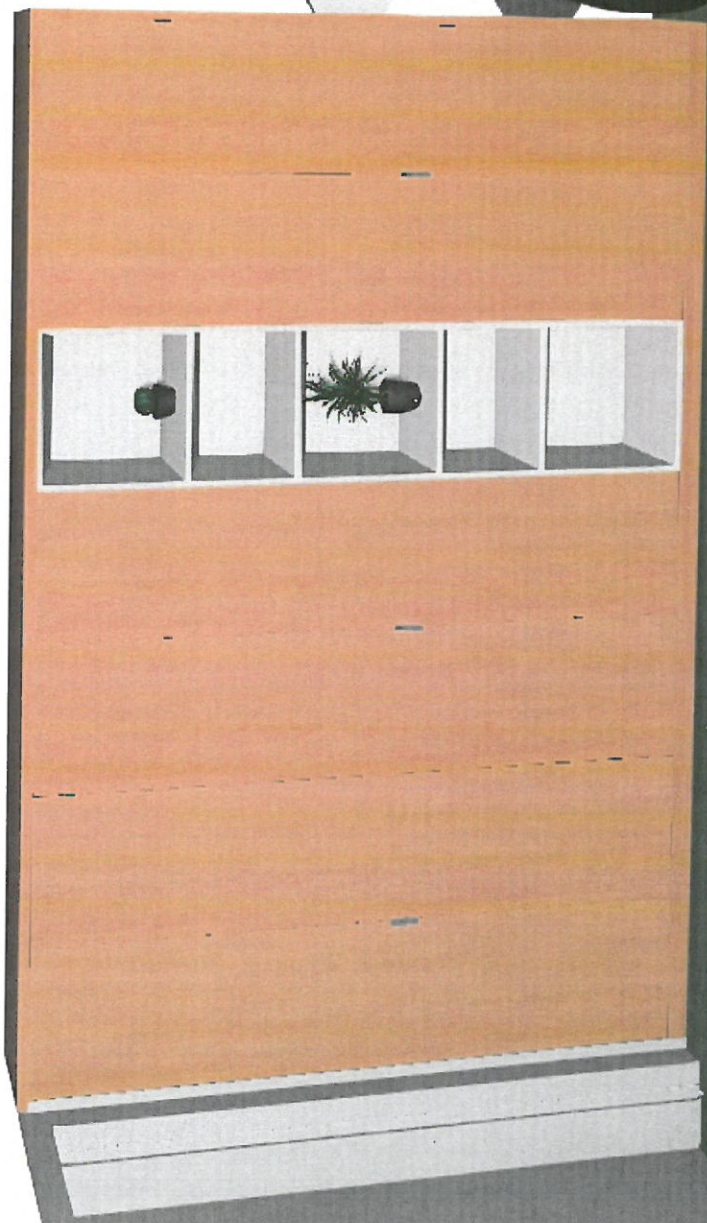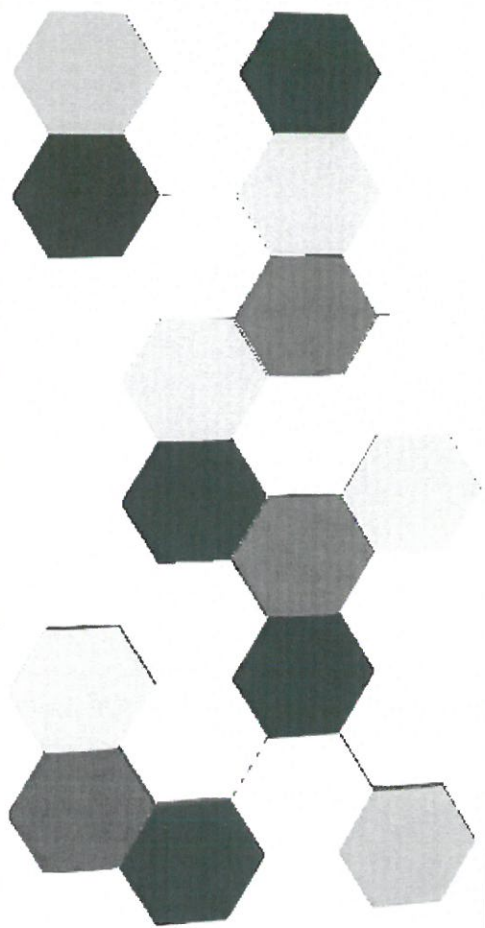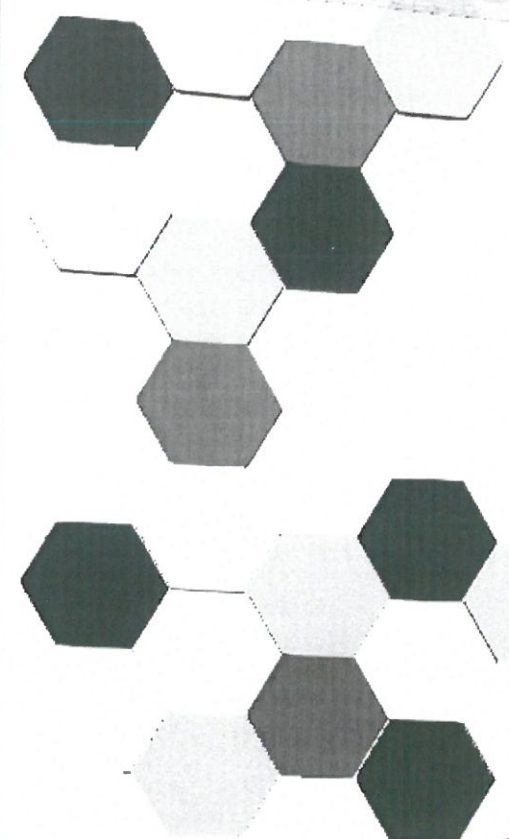


204-A

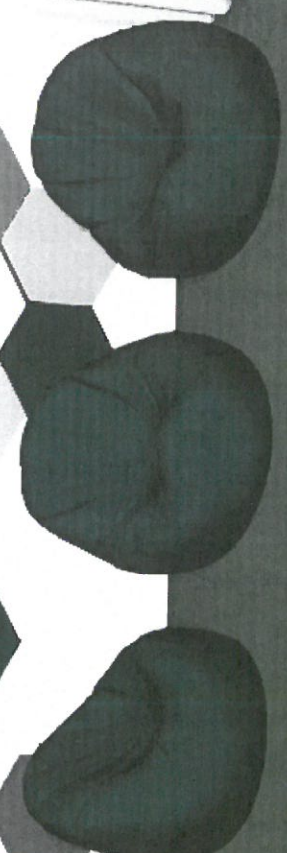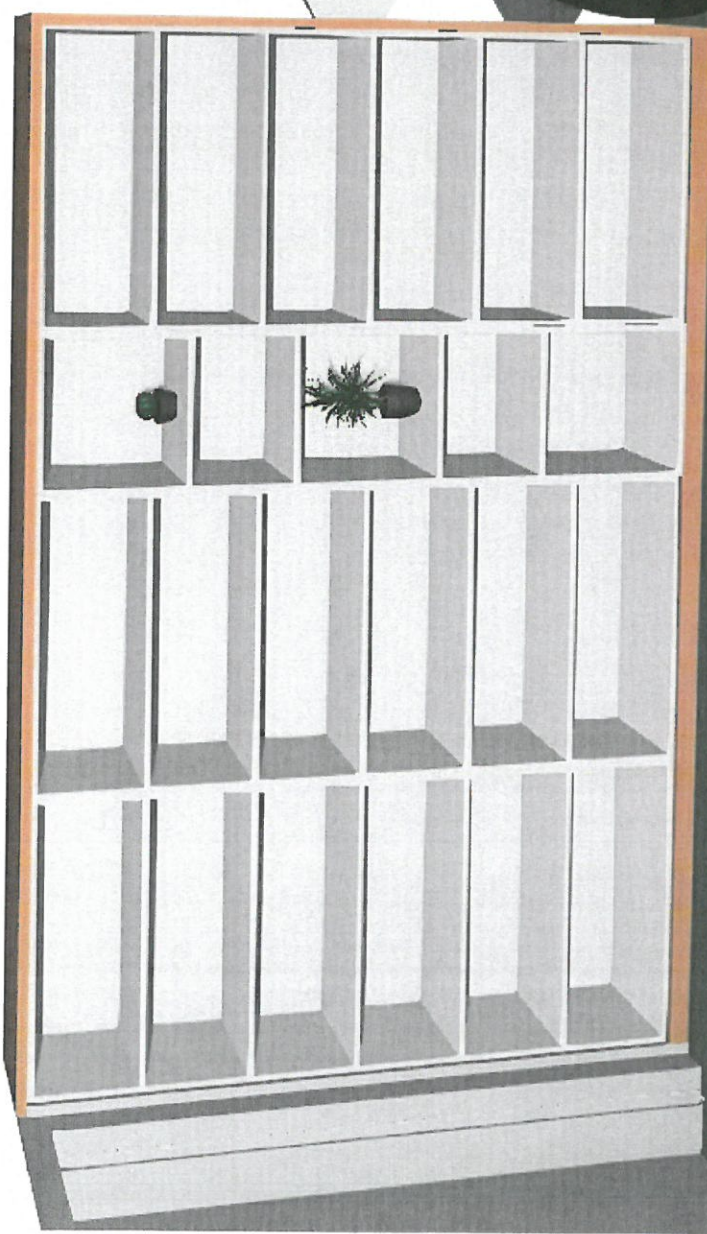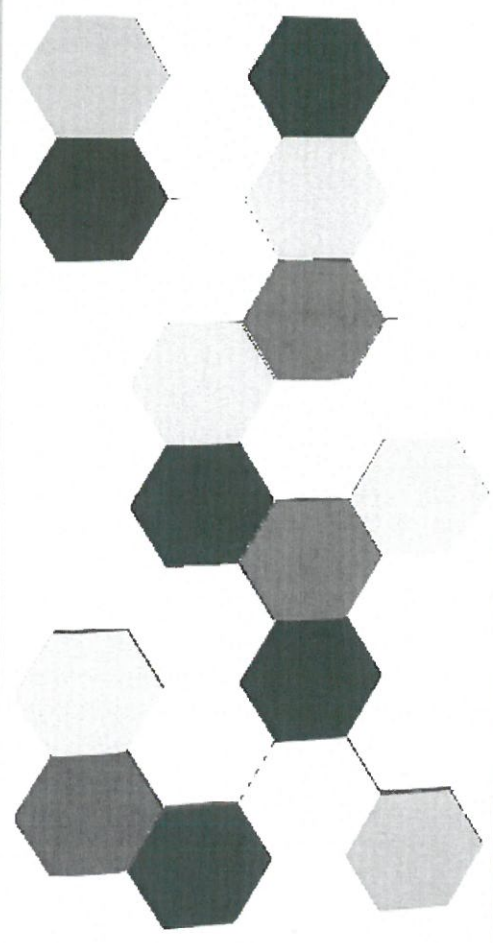

204-17

HL 446mm

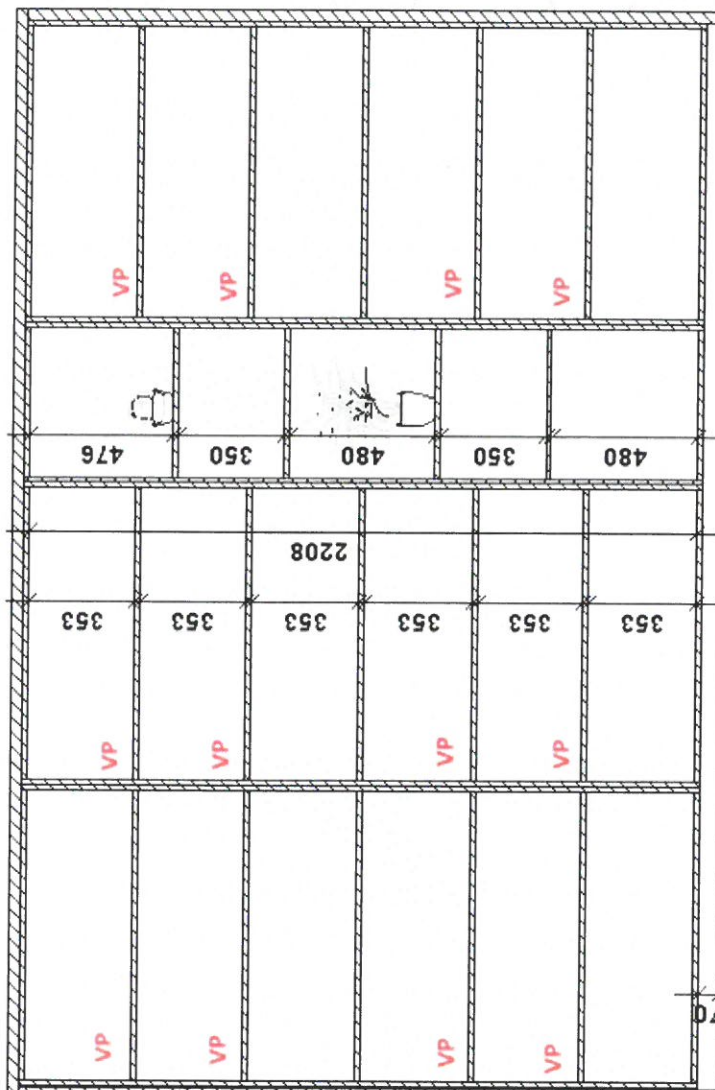

čalouněné akustické panely

sedací vaky

2835

VP = variabilní police, rozměr VP pouze orientační,
rastr po celé výšce daného prostoru po 32mm

MÍSTNOST

205

205



205



2

3

4

KRYT PRO GARNÝŽ

BETONOVÁ STĚRKA DO VÝŠKY VÝKLENKU NA DRUHÉ STRANĚ

HL 450mm

DOTÁHNOUT ELEKTRINU
PRO PC A TISKÁRNU

Deska 18mm + lamely 18mm

NUTNÝ SPOJ

2765

006

812

776

2605

2605

6210

1500

1000

278

350

38

38

38




1

205-1

KRYT PRO GARÝŽ

Betonová stěrka do výšky výklenku na obou stranách

Deska 18mm + lamely 18mm

NUTNÝ SPOJ

71

09

ne

no

636

38

38

38

88

2605

2605

5210

1000

454

UUS