

Podélný profil: INTRAVILÁN
M 1:1000/100
Rozsah: km 0,00000 – km 0,74123

SKLONOVÉ POMĚRY

KÓTY NIVELETY

KÓTY TERÉNU


SKLONOVÉ POMĚRY

STANIČENÍ v km

ČÍSLO PŘÍČNÉHO ŘEZU

VZDÁLENOST PŘ. ŘEZŮ

SMĚROVÉ POMĚRY

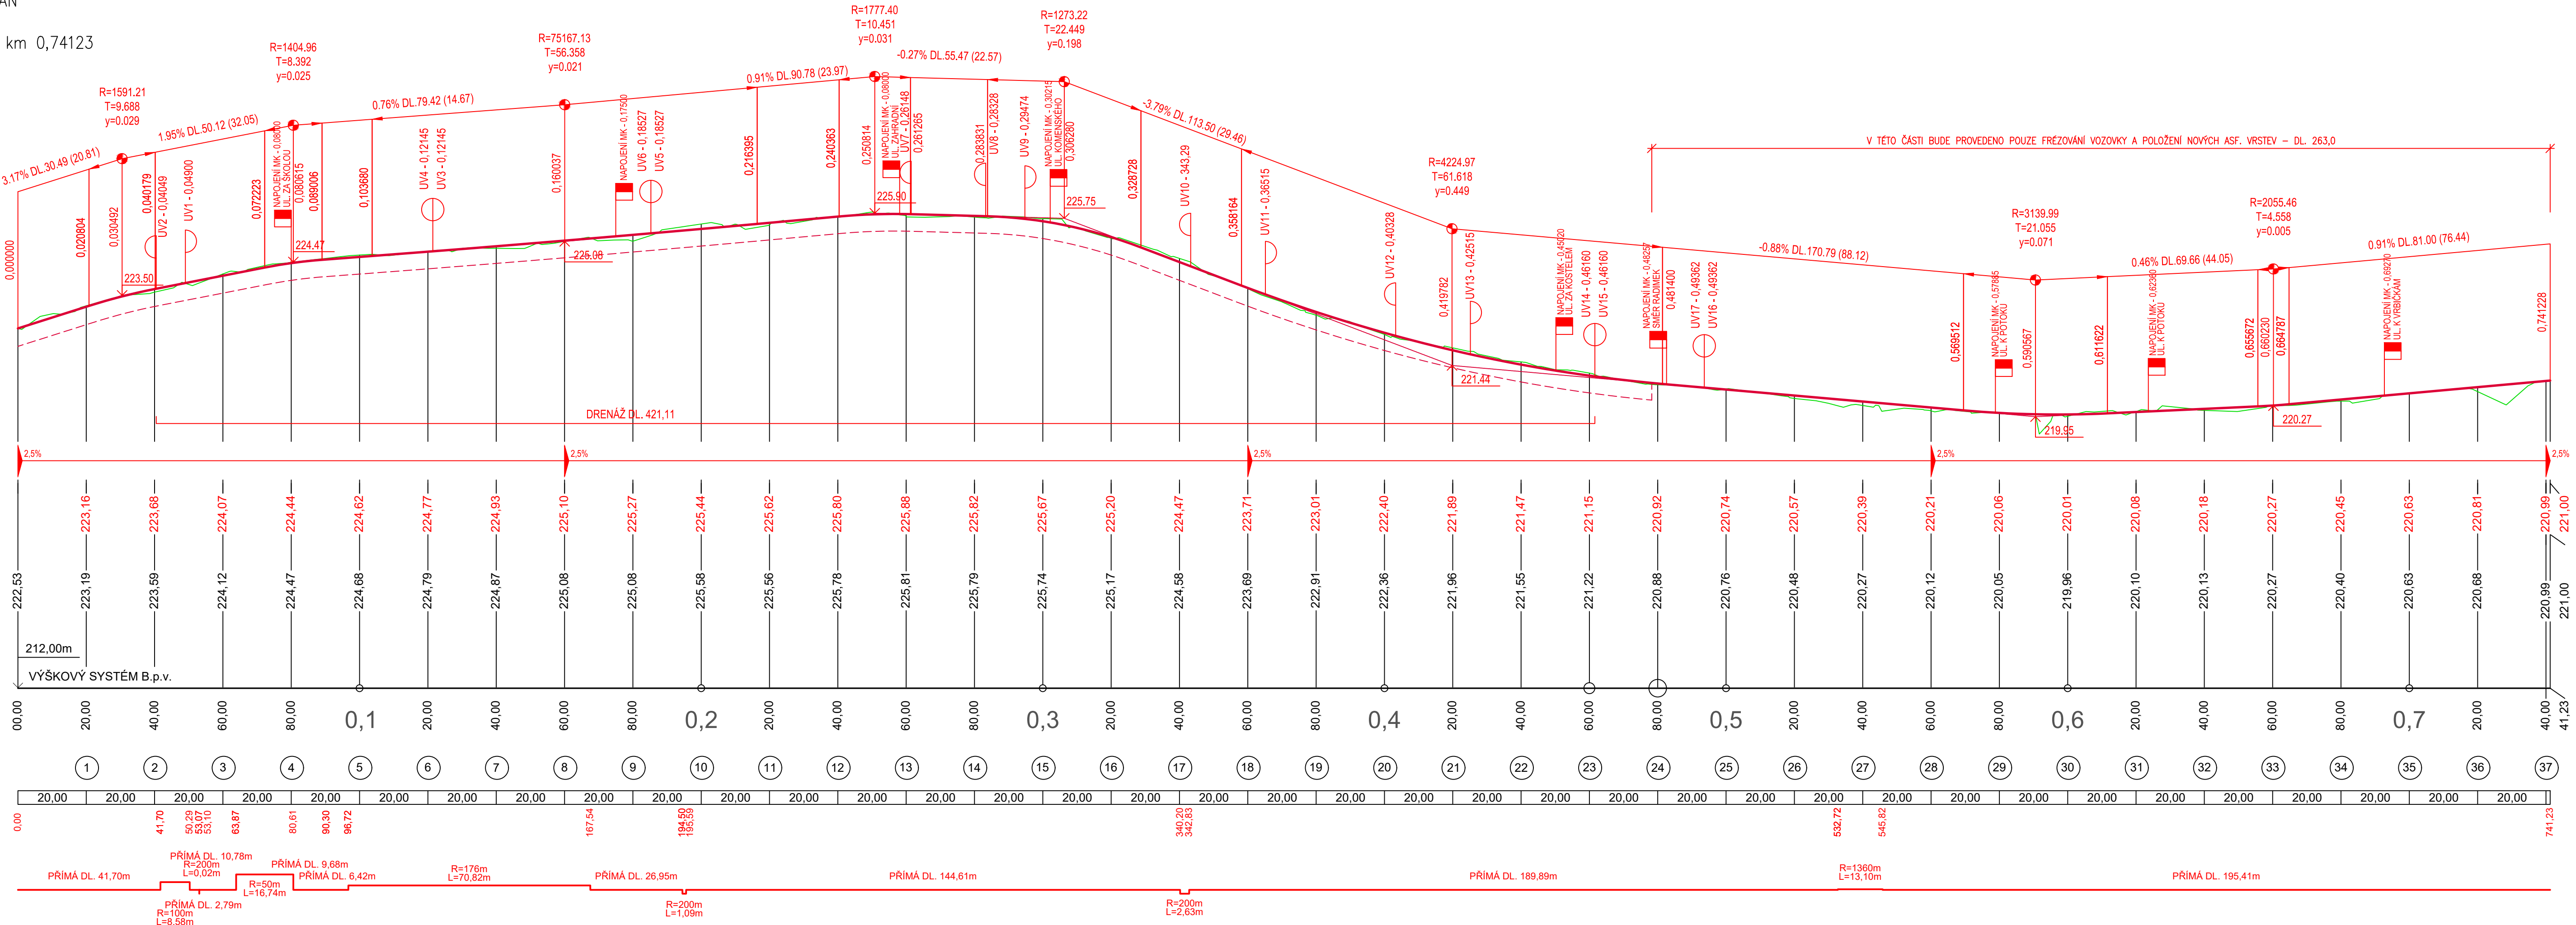

UPOZORNĚNÍ: VŠECHNY INŽENÝRSKÉ SÍTĚ JE NUTNÉ PŘED ZAHÁJENÍM VÝKOPOVÝCH PRACÍ VYTÝČIT JEJICH SPRÁVCI, KTERÝ ODPOVÍDÁJÍ ZA PŘESNÉ URČENÍ JEJICH POLOHY !!!

Souřadnicový systém S-JTSK, Výškový systém Bpv							
Vypracoval:	ALEŠ JAMBOR	Autorizovaný projektant:	ING. STANISLAV OSTRUŠKA				
Investor:	KRAJSKÁ SPRÁVA A ÚDRŽBA SILNIC STŘED. KRAJE, PŘÍSP. ORG. ZBOROVSKÁ 81/11, 150 00 PRAHA 5-SMÍCHOV						
OÚ/MÚ:	PLAŇANY / KOLÍN	Formát:	5x4				
Datum:	ÚNOR 2018	Čís. zakázky:	201813				
Akce:	III/3297 PLAŇANY			Stupeň:	PDPS	Souprava:	
Podoba:				Měřítko:	1:1000/100		
	PODÉLNÝ PROFIL - INTRAVILÁN			Příloha č.:	C3		