



KM 4,7 - 5,4

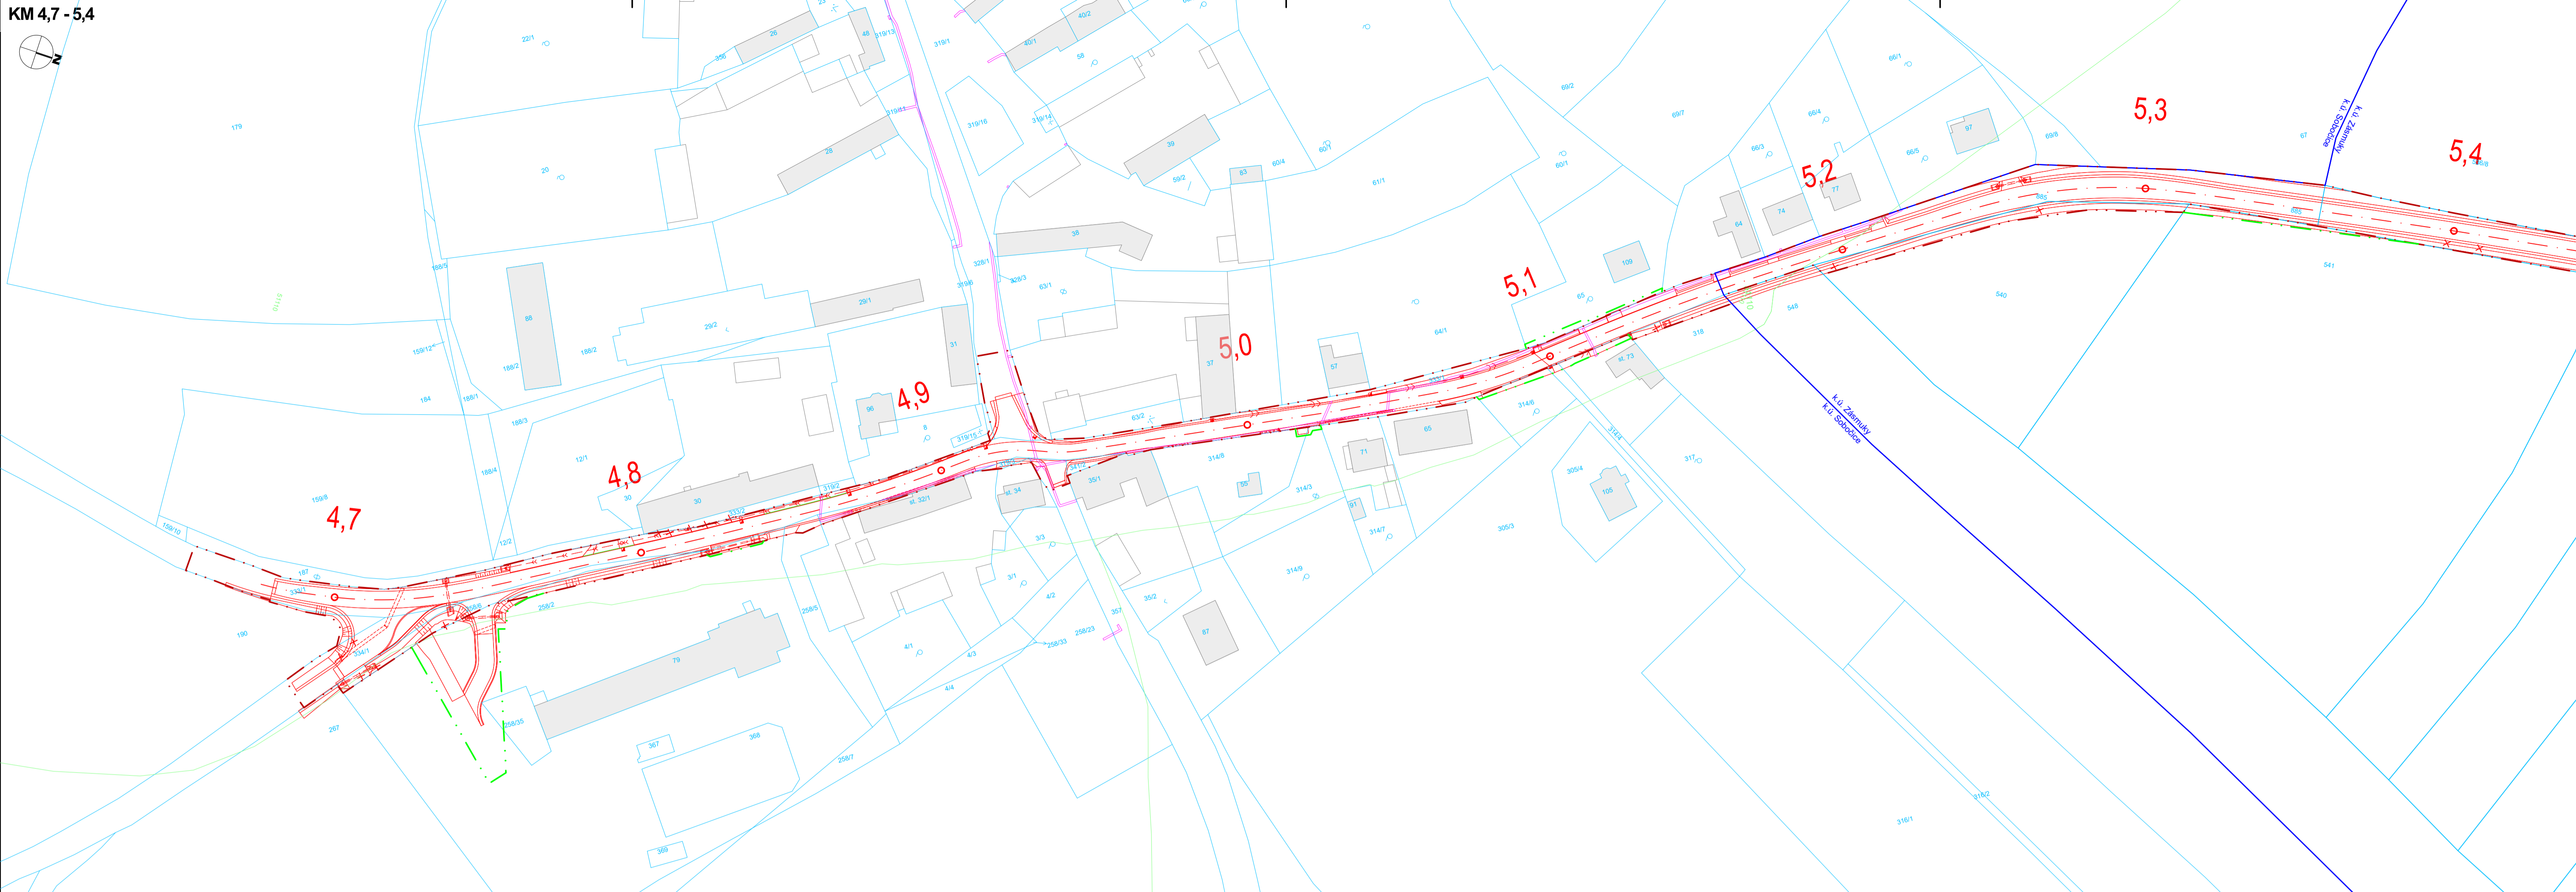

LEGENDA:

- OSA KOMUNIKACE
- HRANY ZPEVNĚNÝCH PLOCH
- HRANICE PARCEL KATASTRU NEMOVITOSTÍ
- HRANICE KATASTRÁLNÍCH ÚZEMÍ
- ZÁBOR DOČASNÝ
- ZÁBOR TRVALÝ

KM 5,4 - 6,0

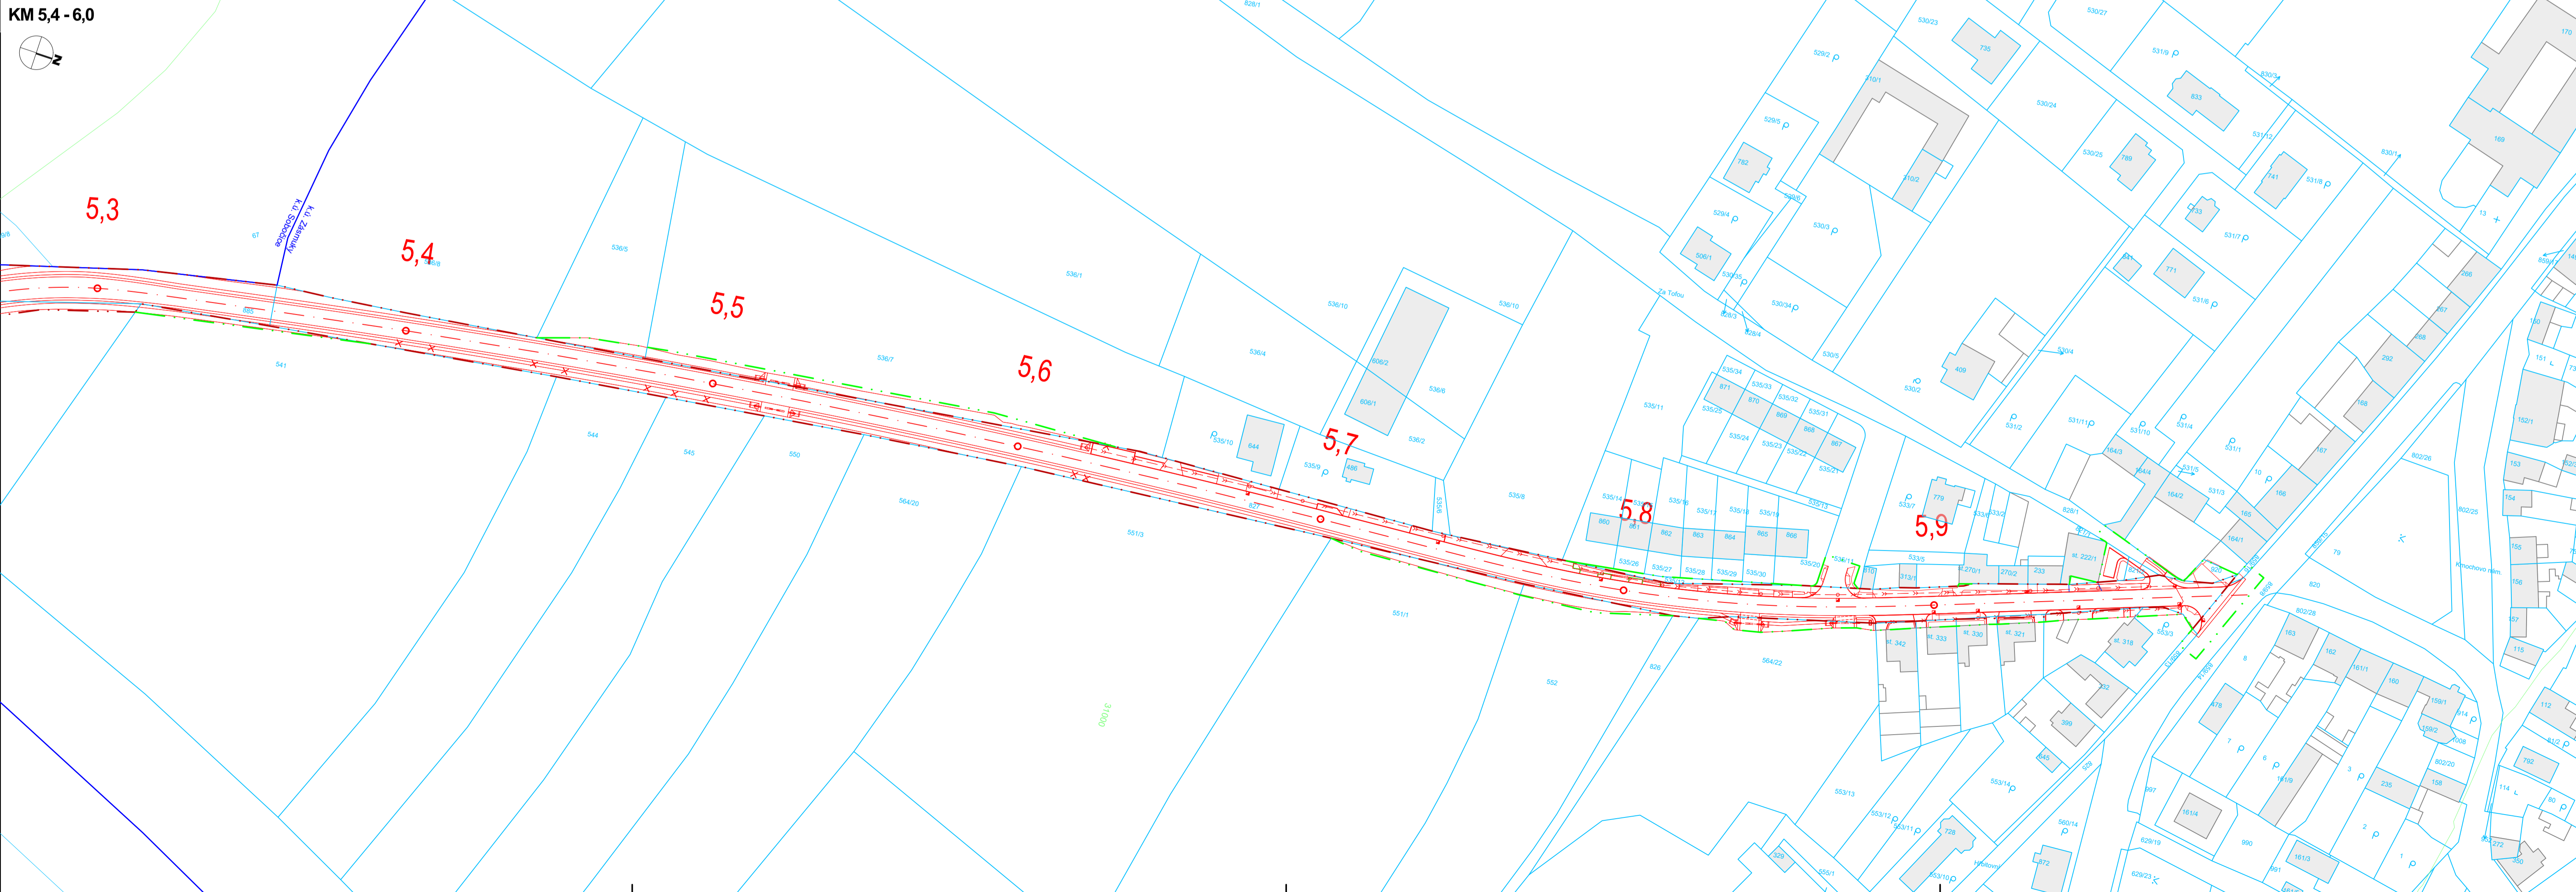

ČÍSLO REVIZE:	POPIS ZMĚNY / ODŮVODNĚNÍ:	DATUM:

ČÁST C

SOURADNICOVÝ SYSTÉM S-JTSK, VÝŠKOVÝ SYSTÉM BpV

OBJEDNATEL:



KRAJSKÁ SPRÁVA A ÚDRŽBA SILNIC STŘEDOČESKÉHO KRAJE,
PŘÍSPĚVKOVÁ ORGANIZACE
Zborovská 811/1
150 21 Praha 5 - Smíchov
IČ: 000 66 001

ZHOTOVITEL:



ADVISIA, s.r.o.
Rubeška 215/1
Praha 9, 190 00
www.advisia.cz, info@advisia.cz

NAVŘEL / VYPRACOVAL:

Ing. Michal NĚMEC

ZODPOVĚDNÝ PROJEKTANT:

Ing. Michal NĚMEC

TECHNICKÁ KONTROLA:

Ing. Miroslav VĚTROVSKÝ

HLAVNÍ INŽENÝR PROJEKTU:

Ing. Michal NĚMEC

AKCE:

III/12537 Sobočice - Zásmyky - PD

ČÍSLO PŘÍLOHY:

C.2

NÁZEV PŘÍLOHY:

Katastrální situační výkres

ČÍSLO ZAKÁZKY:

20-004-A

DATUM:

03/2023

FORMÁT:

10 x A4

MĚŘITKO:

1 : 1000

REVIZE:

00

STUPEŇ PD:

PDPS

PAR: