




A

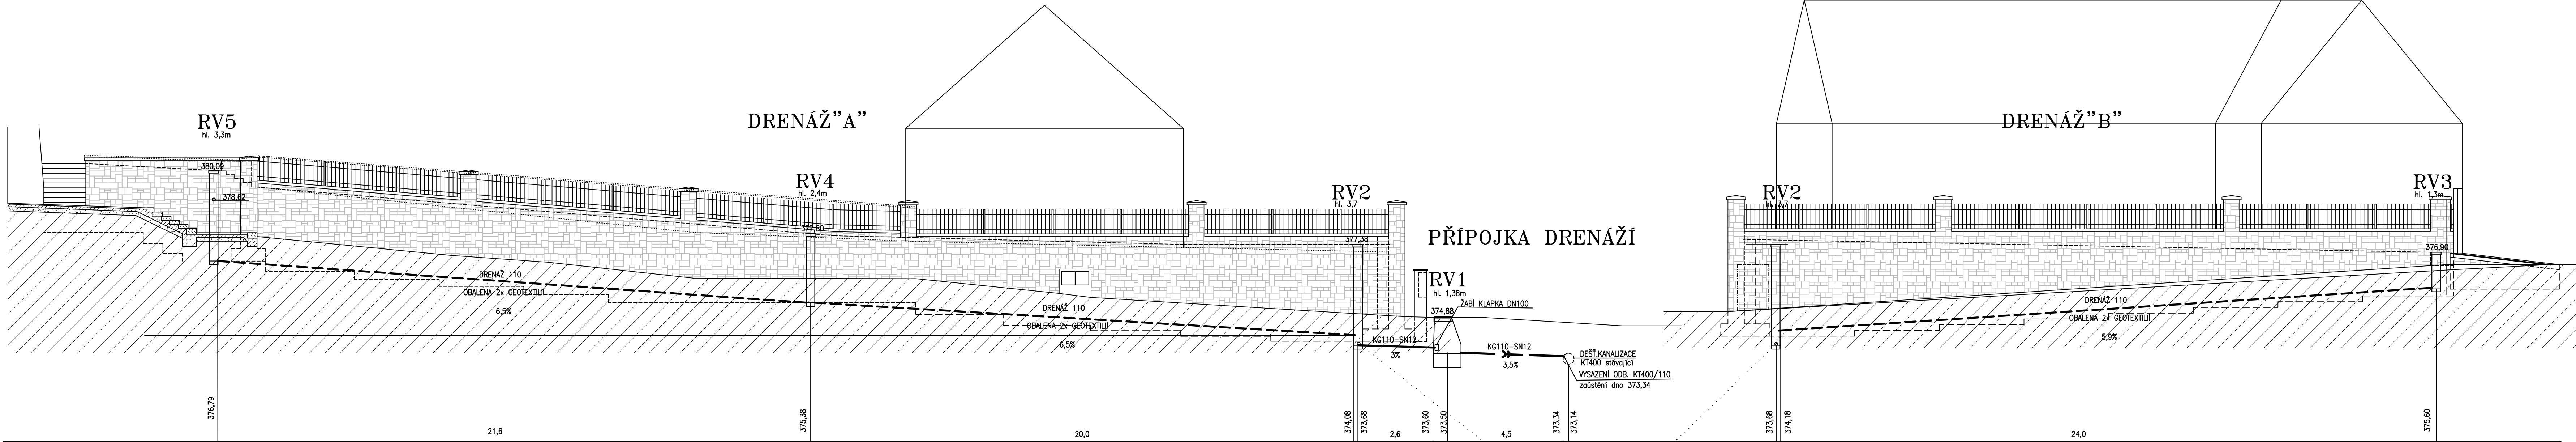

C

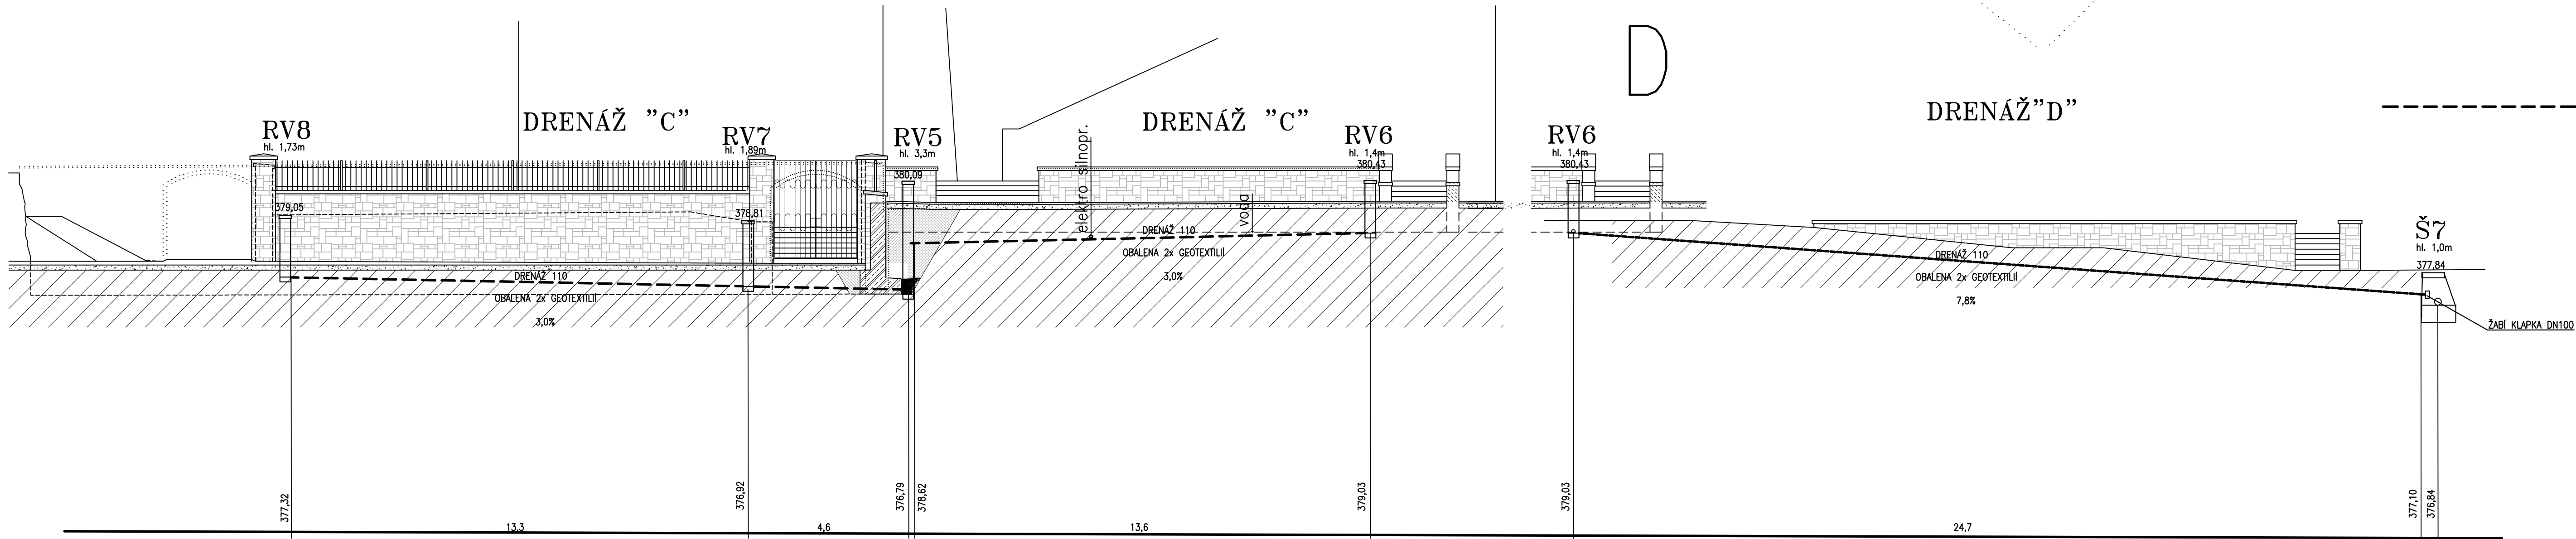

REVIZE Č.:	OBSAH :	DATUM :

MÍSTO STAVBY:	MASARYKOVO NÁMĚSTÍ 16, 254 01 JILOVÉ U PRAHY		
INVESTOR:	REGIONÁLNÍ MUZEUM V JILOVÉM U PRAHY, P.O., MASARYKOVO NÁM. 16, JILOVÉ U PRAHY		
ZÁSTUPCE INVESTORA:	PhDr. Š. JURŇOVÁ, ŘEDITELKA MUZEA, RNDr. J. VÁŇA		
PROJEKTANT:			
<div></div> <div>PROJEKTOVÝ ATELIER PRO ARCHITEKTURU A POZEMNÍ STAVBY, s.r.o. BĚLEHRADSKÁ 199/70, 120 00, PRAHA 2, IČO : 45308616 TEL.: 224 255 555, 222 512 997 WWW.ATELIERTS.CZ EMAIL: ATELIERTS@ATELIERTS.CZ</div>			
AUTORŮ:		Ing.arch. T.ŠANTAVÝ, Ing.arch. S.HLADNÍK, Ing. D.ČERNÁ	
ODPOV.PROJEKTANT:	ZPRACOVATEL ČÁSTI:	KRESLIL:	KONTROLOVAL:
Ing.arch. T.ŠANTAVÝ	J. HOLUB	J. HOLUB	Ing.arch. S.HLADNÍK
Č.ZAK.: 3489 060 22 00	NÁZEV DÍLA: REKONSTRUKCE (REVITALIZACE) AREÁLU REGIONÁLNÍHO MUZEA V JILOVÉM U PRAHY		Č.PARÉ:
DATUM: 5/2023			
MĚŘÍTKO: 1:100	ČÁST: D.1.4a - ZDRAVOTNÍ INSTALACE		Č.PŘÍLOHY: ZT/8
STUPEŇ: DPS	NÁZEV PŘÍLOHY: ŘEZY DRENÁŽE		
PROFESE: ZTI			