



- POZNÁMKY:
- VEŠKERÉ ROZMĚRY NUTNO NA STAVBĚ OVĚŘIT DLE SKUTEČNÉHO STAVU.
  - JÁDROVÝ VRT ZAČÍNÁ NAD ÚROVNÍ PODLAHY

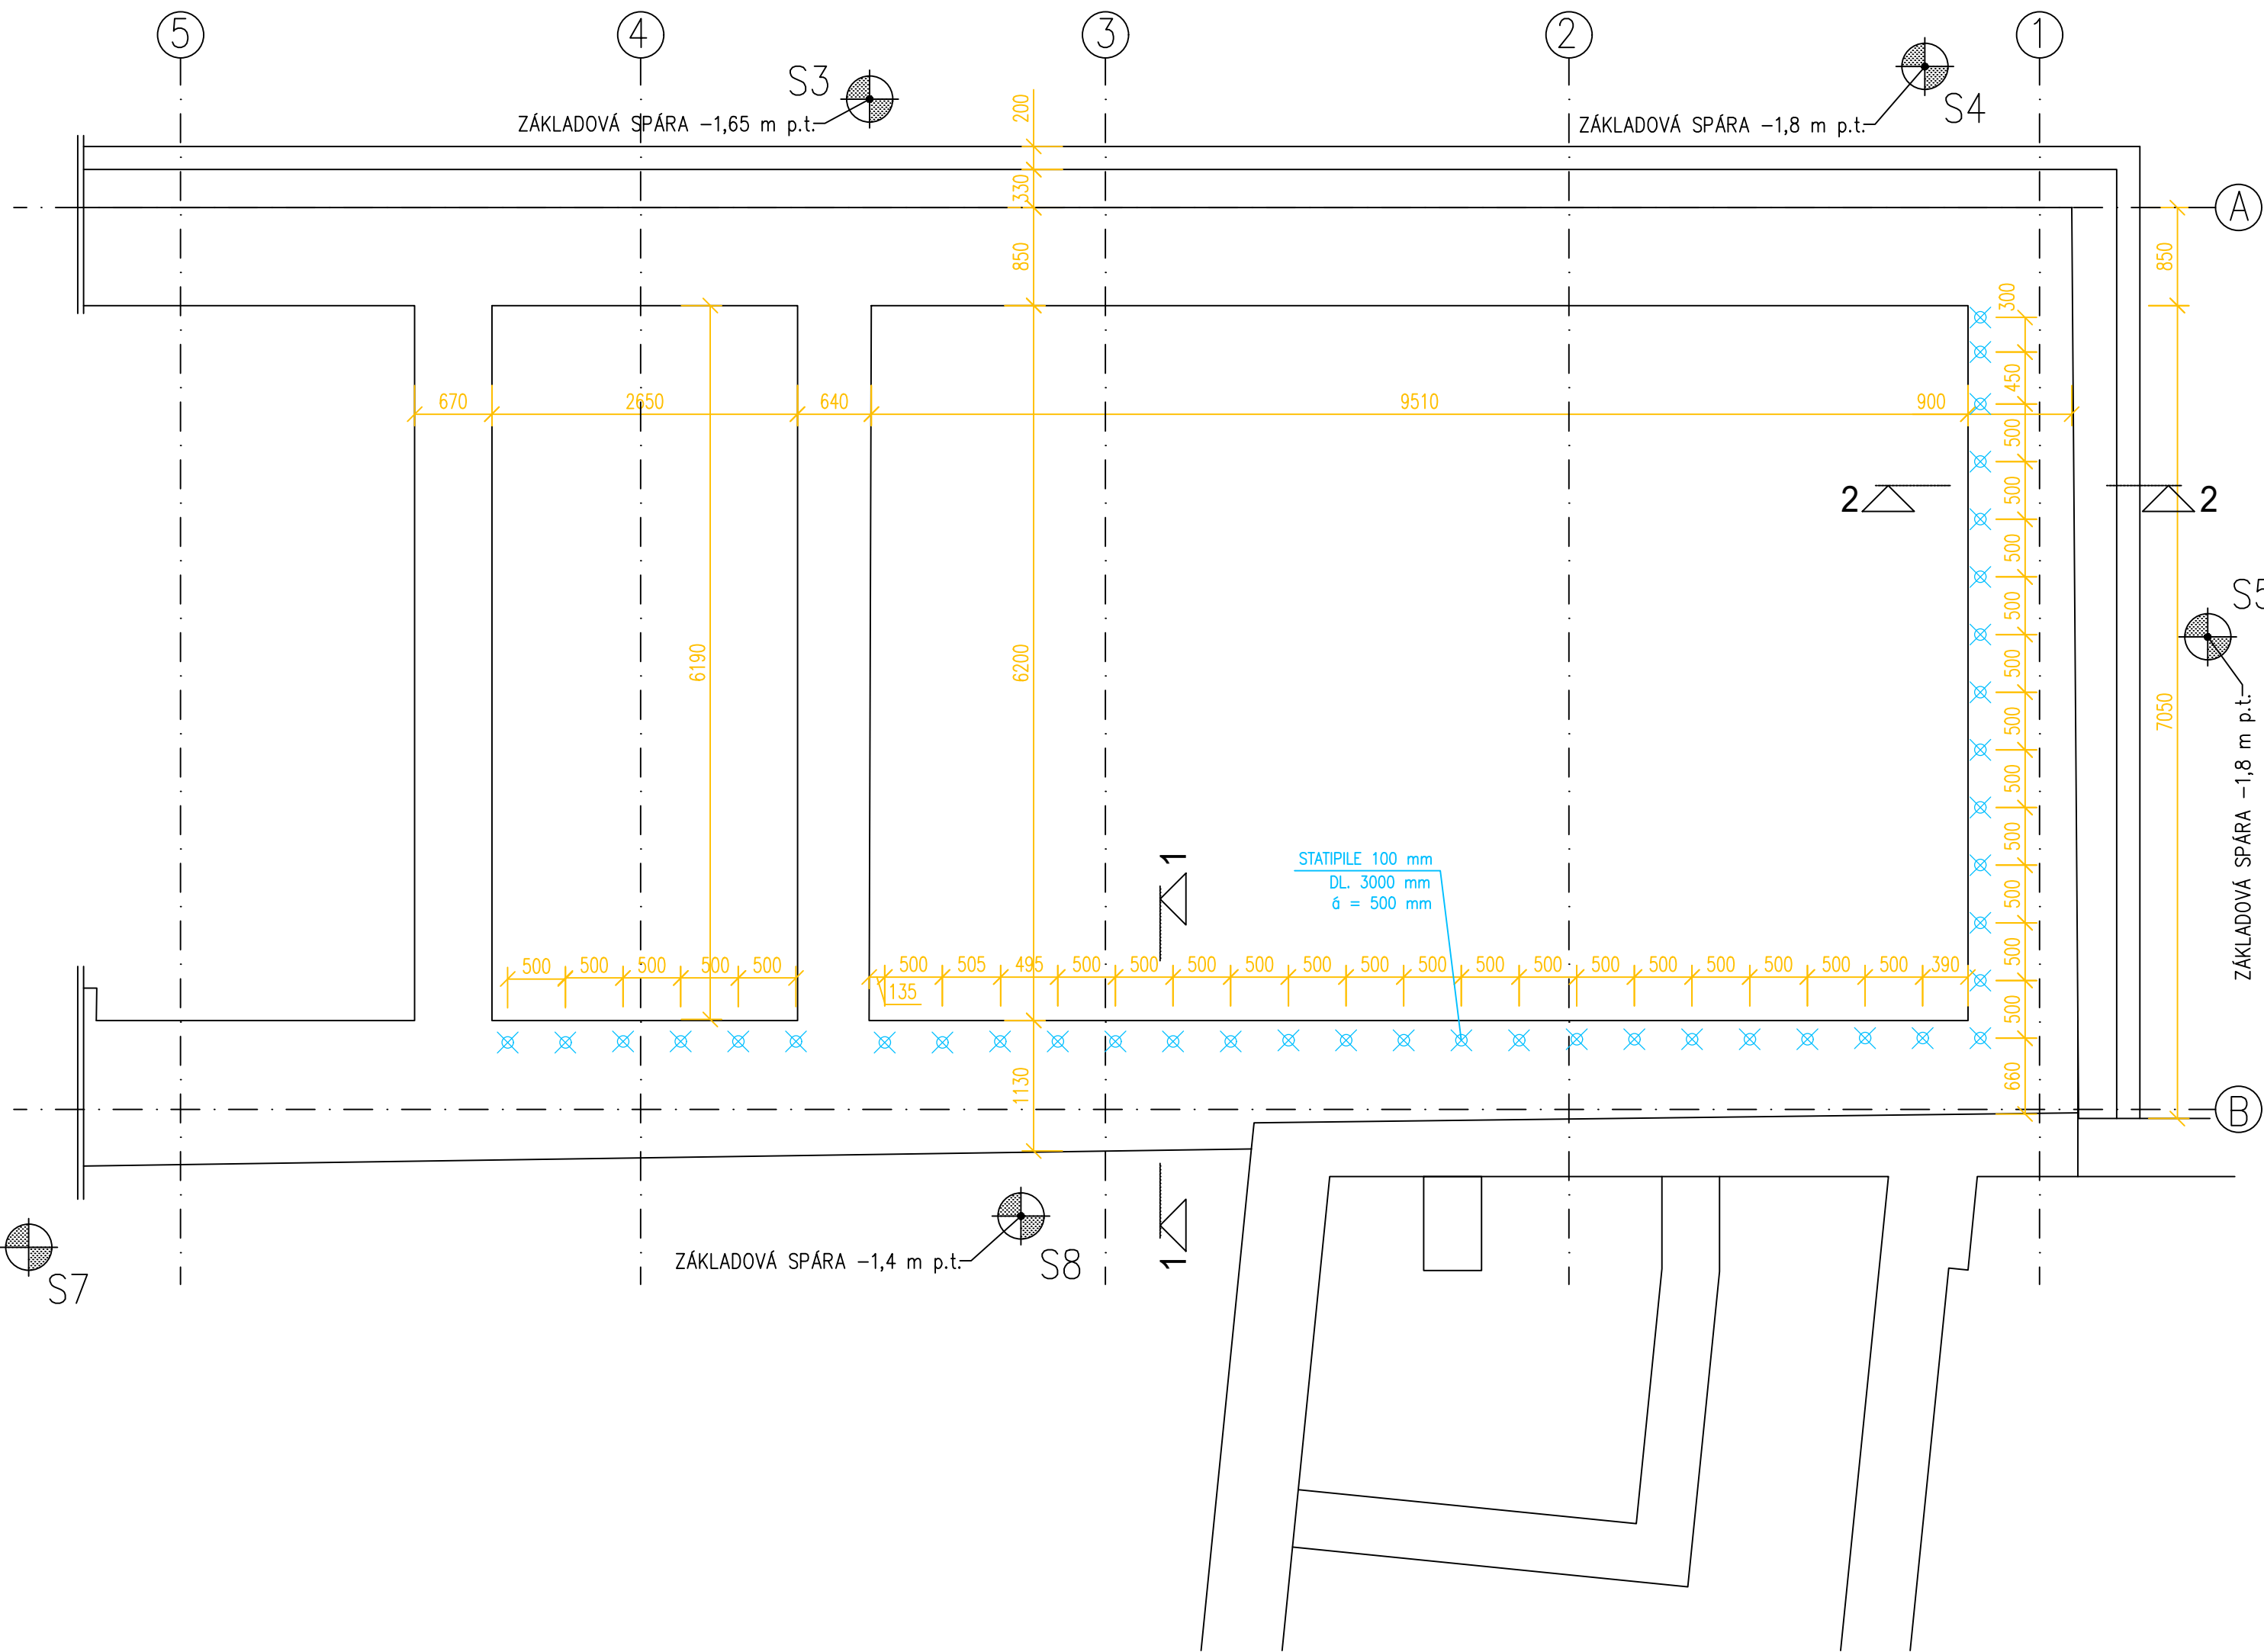


- LEGENDA MATERIÁLŮ:
- STÁVAJÍCÍ ZÁKLADOVÉ KONSTRUKCE  
PŘEDPOKLÁDANÝ TVAR – (PŮDORYS / ŘEZ)
  - SONDY K ZÁKLADŮM

VÝPIS A VÝKAZ MATEIRÁLU	
MIKROPILOTA V PŮDORYSU	MIKROPILOTA V POHLEDU
× STATIPile ø 100	STATIPile ø 100
	CELKEM 120 m


APLIKACE PILOT POD ÚHLEM 10°  
NUTNO VRTAT SKRZ STÁVAJÍCÍ KONSTRUKCI  
PO APLIKACI MIKROPILOT SE JÁDROVÉ VRTY VYPLNÍ MALTOU STATICAL R30N.

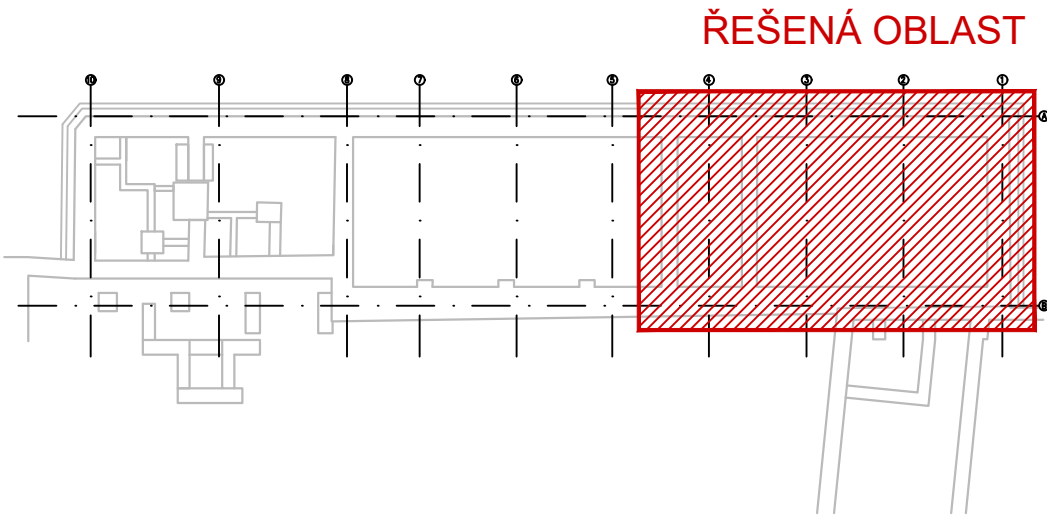

ŘEZ 1-1 (M 1:50)

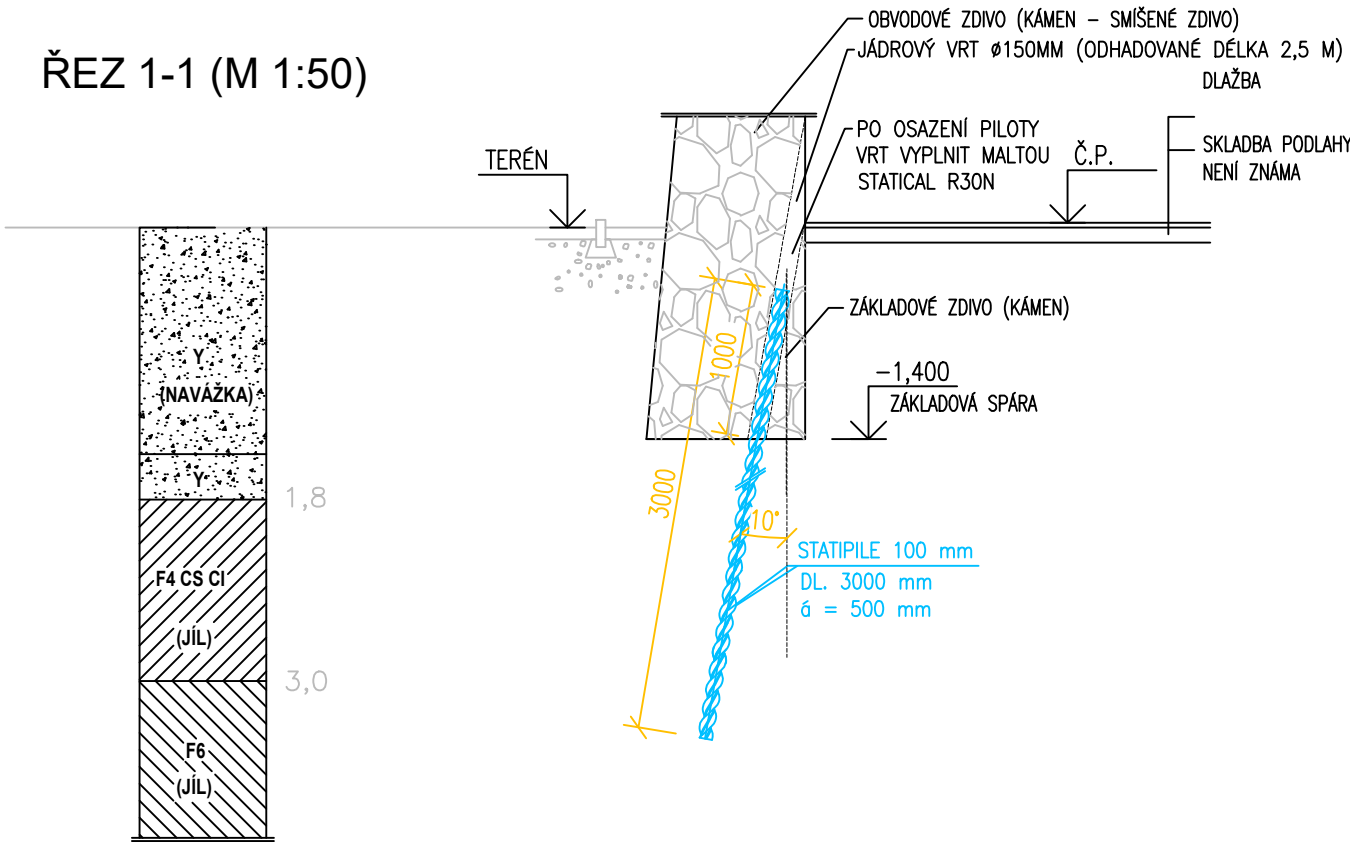

ŘEZ 2-2 (M 1:50)

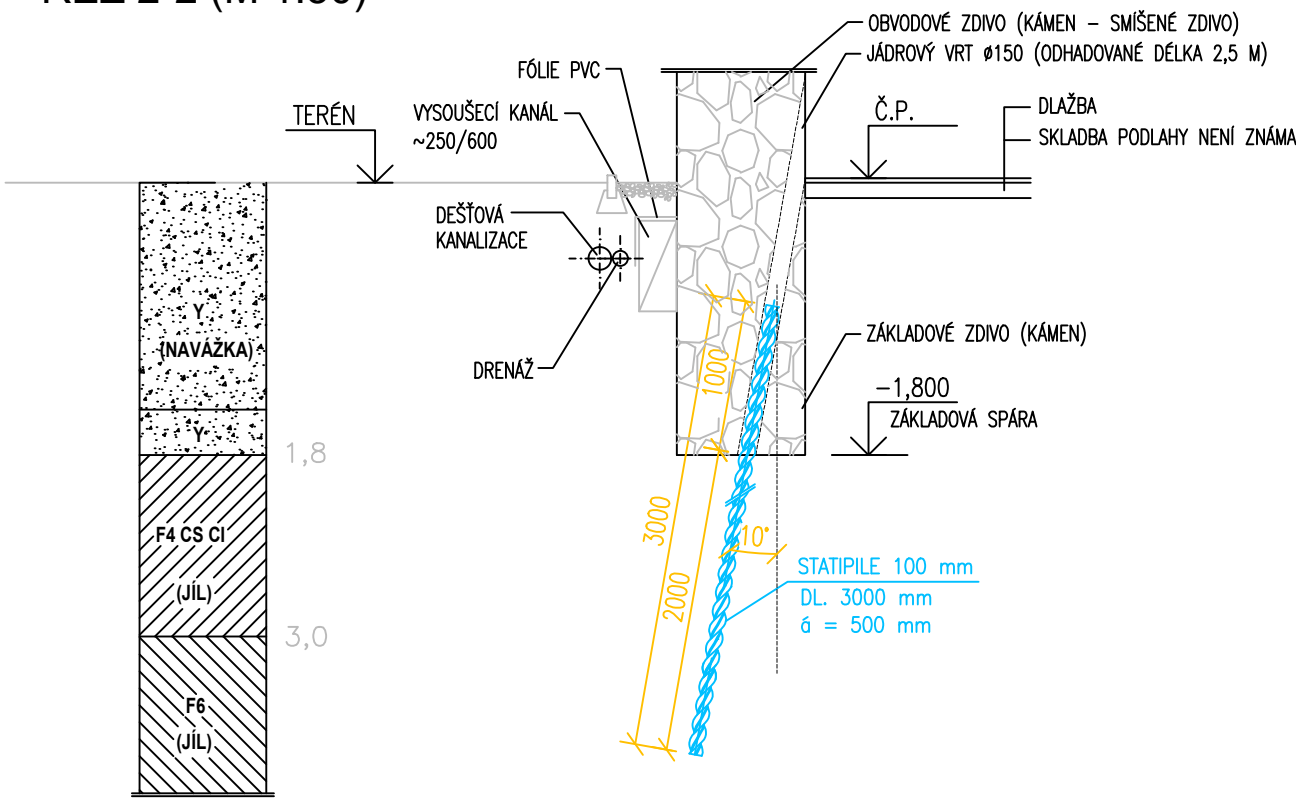

REVIZE Č.:	Obsah:	Datum:

MÍSTO STAVBY:	MASARYKOVO NÁMĚSTÍ 16, 254 01 JÍLOVÉ U PRAHY		
OBJEDNATEL:	REGIONÁLNÍ MUZEUM V JÍLOVÉM U PRAHY, P.O., MASARYKOVO NÁM. 16, JÍLOVÉ U PRAHY		
ZÁSTUPCE INVESTORA:	PhDr. Š. JUŘINOVÁ, ŘEDITELKA MUZEA, RNDr. J. VÁŇA		
PROJEKTANT:			
<div><div></div><div><p><b>PROJEKTOVÝ ATELIER PRO ARCHITEKTURU A POZEMNÍ STAVBY, s.r.o.</b></p><p>BĚLEHRADSKÁ 199/70, 120 00, PRAHA 2, IČO : 45308616 TEL.: 224 255 555, 222 512 997    WWW.ATELIERTS.CZ    EMAIL: ATELIERTS@ATELIERTS.CZ</p></div></div>			
PROJEKTANT ČÁSTI:			
<div><div></div><div><p><b>Agile Consulting Engineers s.r.o.</b></p><p>Na Vyhliďce 286/64, 190 00 Praha 9 info@agile-ce.cz, www.agile-ce.cz tel.: +420 733 386 555</p></div></div>			
AUTORI:			
Ing.arch. T.ŠANTAVÝ, Ing.arch. S.HLADNÍK, Ing. D.ČERNÁ			
ODPOV.PROJEKTANT:	ZPRACOVATEL ČÁSTI:	KRESLIL:	KONTROLOVAL:
Jan Tomšů MSc CEng	Ing. Pavel Roubal	Jindřich Mikšík	Ing. Pavel Roubal
Č.ZAK.: 3489 060 22 00	NÁZEV DÍLA: <b>REKONSTRUKCE (REVITALIZACE) AREÁLU REGIONÁLNÍHO MUZEA V JÍLOVÉM U PRAHY</b>		Č.PARÉ:
DATUM: 5/2023	ČÁST: <b>D.1.2a - STAVEBNĚ-KONSTRUKČNÍ ŘEŠENÍ</b>		
MĚŘITKO: 1:50	NÁZEV PŘÍLOHY: <b>STATICKÉ ZAJIŠTĚNÍ OBJEKTŮ ZESÍLENÍ STÁVAJÍCÍCH ZÁKLADOVÝCH KCÍ KONIRNY</b>		Č.PŘÍLOHY: <b>201</b>
STUPEŇ: DPS			
PROFESE: STATIKA			