


PAVILON B
LEGENDA MÍSTNOSTÍ 2NP

Č.M.	NÁZEV MÍSTNOSTI	PLOCHA [m²]
B2.01	SCHODIŠTĚ	12,30
B2.02	CHODBA	255,00
B2.03	UMÝVÁRNA DÍVKY	6,60
B2.04	ÚKLID	3,70
B2.05	UMÝVÁRNA DÍVKY	7,40
B2.06	WC DÍVKY	13,00
B2.07	KABINET	21,00
B2.08	TRÍDA	64,50
B2.09	KNIHOVNA	21,50
B2.10	KABINET	22,40
B2.11	TRÍDA	64,00
B2.12	TRÍDA	64,40
B2.13	KABINET	21,20
B2.14	TRÍDA	64,50
B2.15	TRÍDA	63,90
B2.16	TRÍDA	64,20
B2.17	CHODBA	7,30
B2.18	UMÝVÁRNA ŽENY	5,40
B2.19	WC ŽENY	1,90
B2.20	UMÝVÁRNA MUŽI	3,40
B2.21	PISOÁR	2,00
B2.22	WC MUŽI	1,90
B2.23	SCHODIŠTĚ	12,40
B2.24	CHODBA	77,00

PAVILON E
LEGENDA MÍSTNOSTÍ 2NP

Č.M.	NÁZEV MÍSTNOSTI
E2.01	SCHODIŠTĚ
E2.02	CHODBA
E2.03	SCHODIŠTĚ
E2.04	VÝTAH
E2.05	ROZVODNA
E2.06	VÝTAH
E2.07	CHODBA
E2.08	UMÝVÁRNA DÍVKY
E2.09	WC DÍVKY
E2.10	CHODBA
E2.11	UMÝVÁRNA + WC CHLAPOČI
E2.12	ÚKLID
E2.13	KABINET
E2.14	CHODBA
E2.15	UČEBNA
E2.16	UČEBNA
E2.17	CHODBA
E2.18	SCHODIŠTĚ
E2.19	SCHODIŠTĚ
E2.20	KABINET
E2.21	UČEBNA
E2.22	UČEBNA
E2.23	KABINET

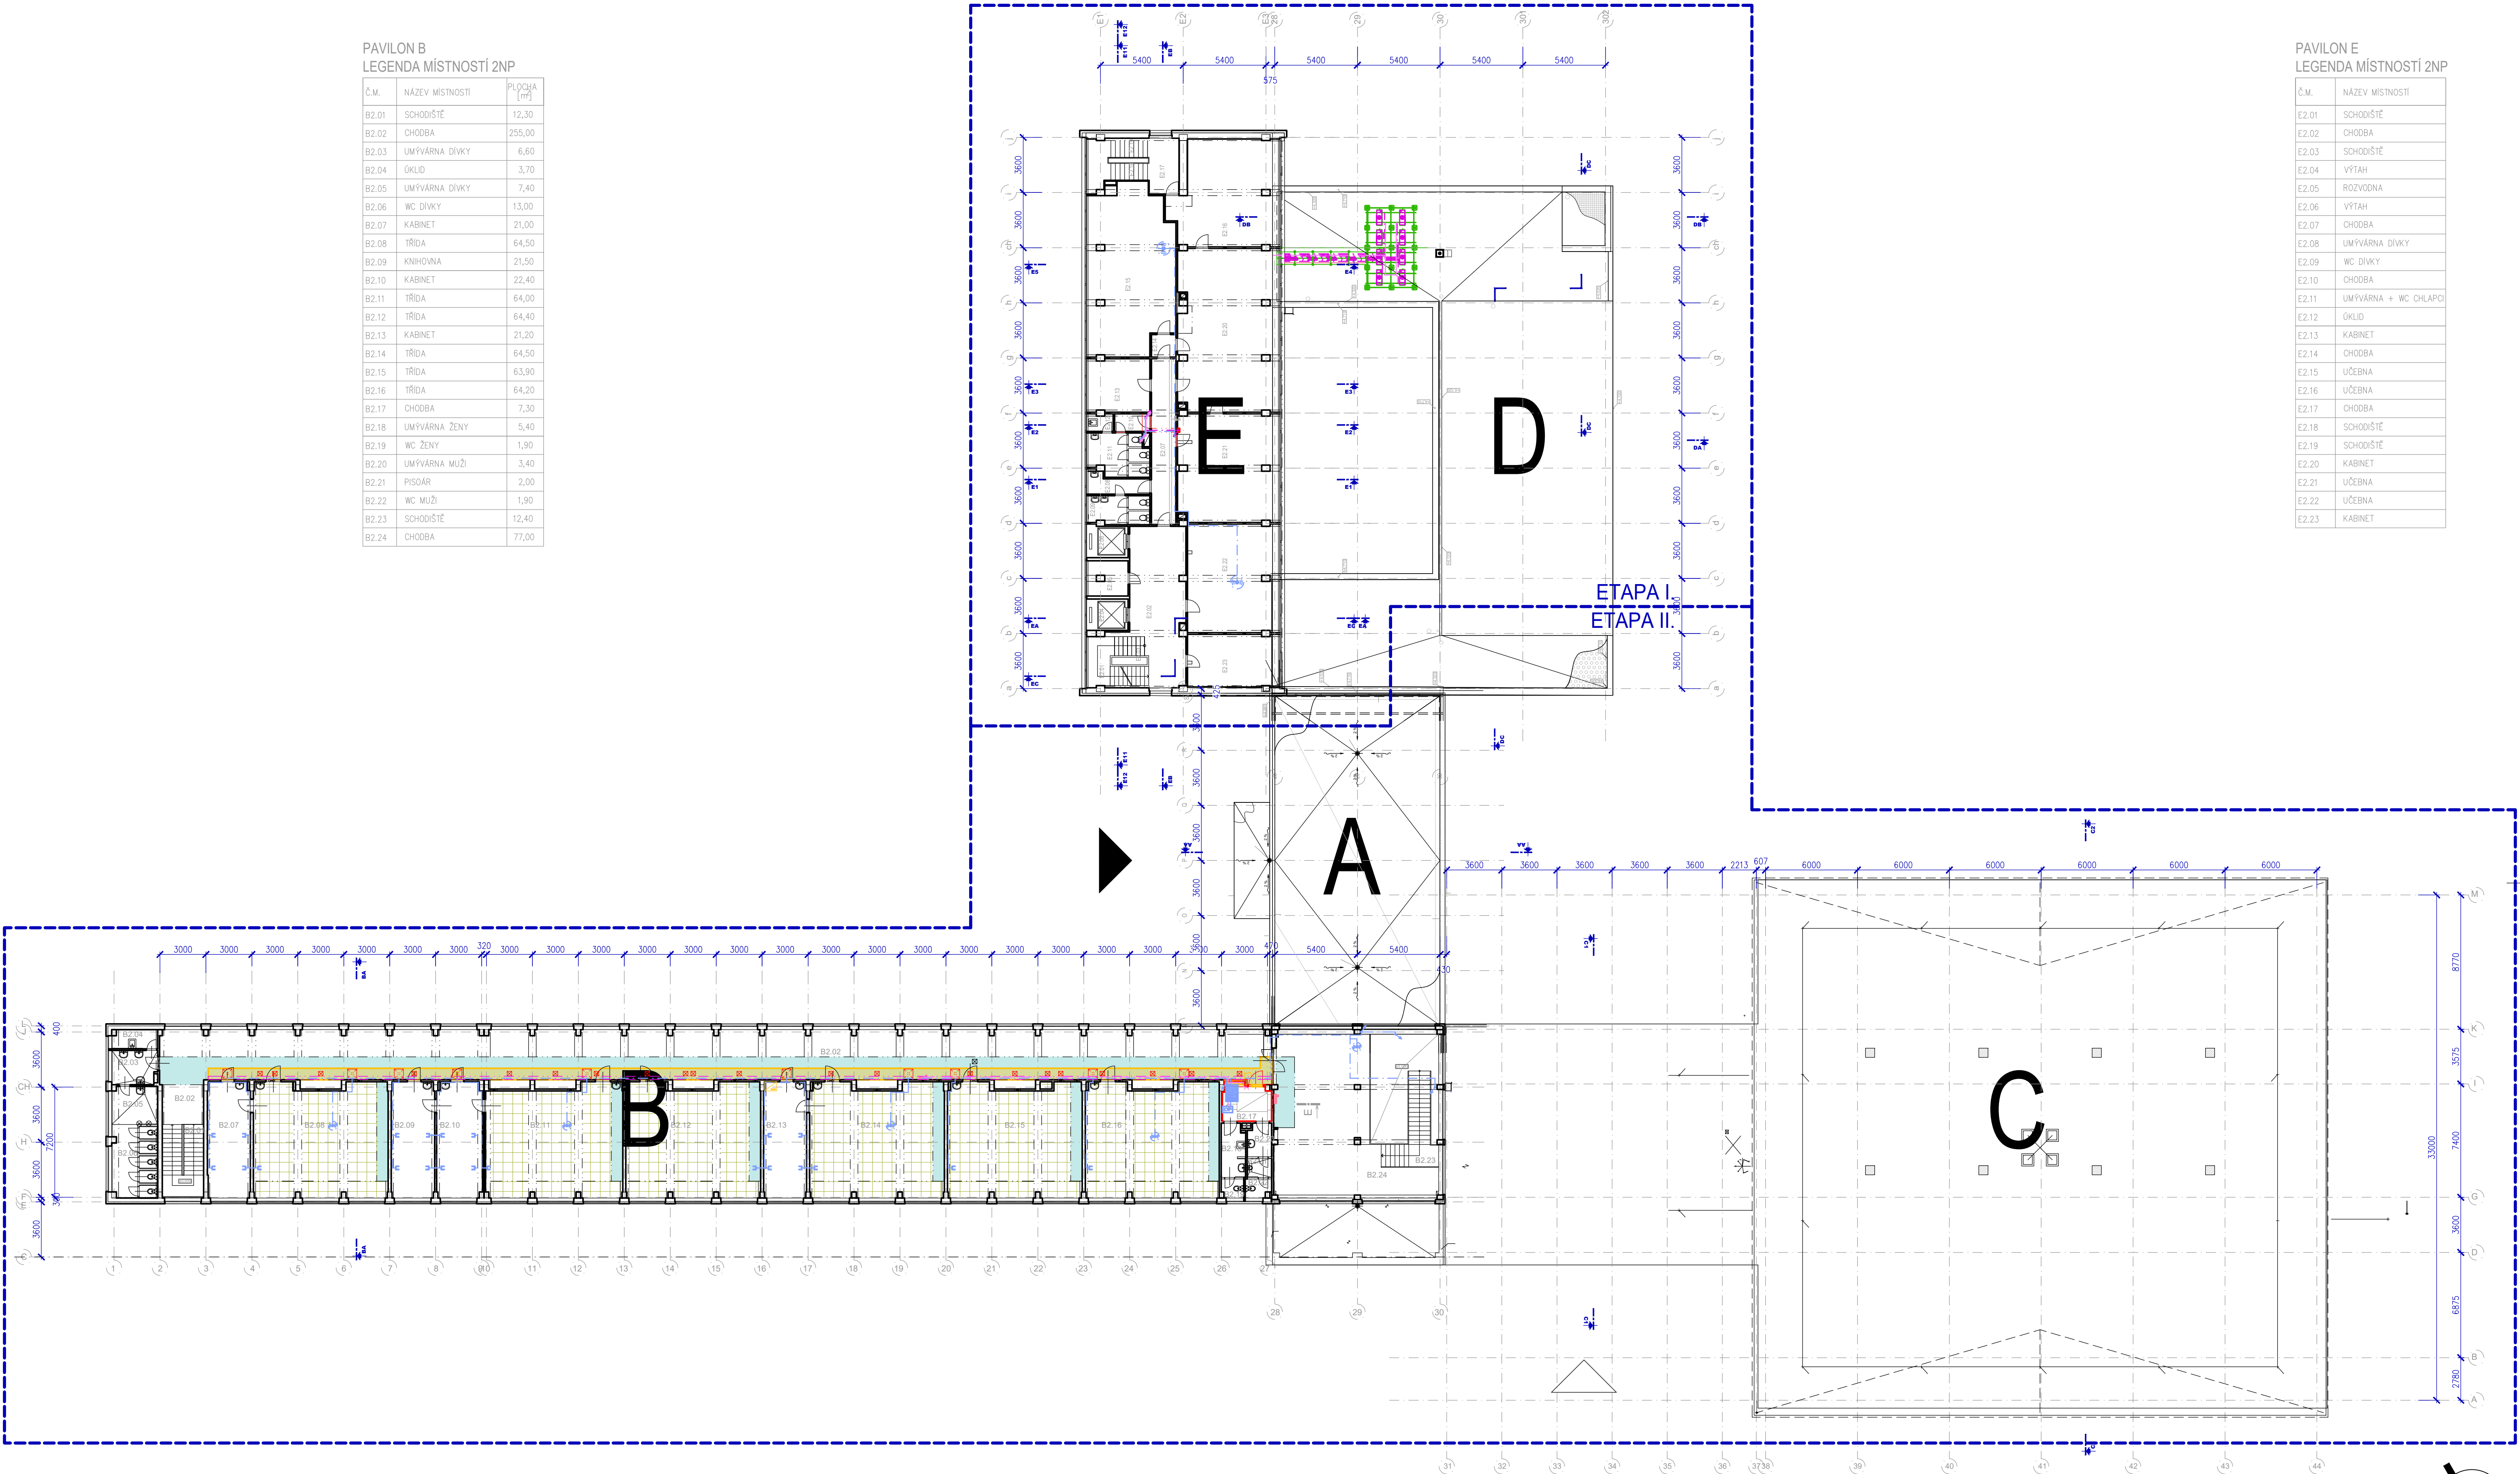

LEGENDA

	STÁVAJÍCÍ KONSTRUKCE
	BOURANÉ KONSTRUKCE
	NOVÉ KONSTRUKCE
	NOVÉ ZÁMĚČNÍKOVÉ KONSTRUKCE
	PROSTUPY PRO NAVRŽENÁ VEDENÍ TZB VIZ VÝPIS PROSTUPŮ
	NOVÉ PRVKY SLABOPROUDU – VIZ PROFESÍ SLP
	NOVÉ PRVKY ELEKTROINSTALACE – VIZ PROFESÍ EL
	NOVÉ PRVKY CHLÁZENÍ – VIZ PROFESÍ CHL
	INSTALAČNÍ ŽLAB – DODÁVKA PŘÍSLUŠNÉ PROFESÍ
	NOVÉ KANALIZAČNÍ POTRUBÍ ODVOD KONDENZÁTU VIZ PROFESÍ CHL
	NOVÉ PRVKY VIDEOKONFERENCE VIZ D.1.4.9

Projektant	Atelier WIK s.r.o., Rosického náměstí 6, 616 00 Brno, tel: 605 282 845, e-mail: atelier@wik.cz	Datum	06 / 2023
Autor návrhu	HIP	Formát	8 x A4
Zodpovědný projektant	ING. RADEK MALEČEK	Stupeň	DPS
Vypracoval	ING. MAREK NETUKA	Č. zakázky	23_001
Kontroloval	ING. ARCH. VÍT VENCOUR	Měřítko	1:200
Investor	SOŠ INFORMATIKY A SPOJŮ A SOU KOLÍN, Jaseňská 826, 280 90 Kolín, IČ 66493030		
Název akce	VYBUDOVÁNÍ JCE IB SOŠ INFORMATIKY A SPOJŮ A SOU KOLÍN Jaseňská 826, 280 90 Kolín; parc. č. st. 5184, 5185, 5186, 5429, 5427, k.ú. Kolín	Č. soupravy	
	D.1.1. ARCHITEKTONICKO - STAVEBNÍ ŘEŠENÍ PŮDORYS 2.NP	Č. výkresu	D.1.1.2.02