

PAVILON C
LEGENDA MÍSTNOSTÍ 1PP


Č.M.	NÁZEV MÍSTNOSTI	PLOCHA [m²]
C0.01	SCHODIŠTĚ	9,70
C0.02	CHODBA	10,00
C0.03	SKLAD	9,70
C0.04	CHODBA	60,10
C0.05	SKLAD	21,20
C0.06	CHODBA	2,40
C0.07	PŘEDSÍŇ	1,10
C0.08	SPRCHA	1,10
C0.09	ŠATNA TRENER	13,80
C0.10	ŠATNA	20,80
C0.11	UMÝVÁRNA	21,80
C0.12	UMÝVÁRNA ŽENY	2,70
C0.13	PŘEDSÍŇ + WC ŽENY	7,50
C0.14	OKLUD	1,40
C0.15	UMÝVÁRNA MUŽI	22,50
C0.16	PISOAR + WC MUŽI	6,30
C0.17	ŠATNA	19,70
C0.18	SCHODIŠTĚ	4,00
C0.19	UMÝVÁRNA	21,80
C0.20	CHODBA	35,30
C0.21	SCHODIŠTĚ	4,10
C0.22	SKLAD	52,20
C0.23	CHODBA	4,20
C0.24	SKLAD	2,40
C0.25	SKLAD	12,50
C0.26	CHODBA	5,20
C0.27	SKLAD	18,80

PAVILON D
LEGENDA MÍSTNOSTÍ 1PP

Č.M.	NÁZEV MÍSTNOSTI
D0.01	CHODBA
D0.02	CHODBA
D0.03	CHLADIRNA POTRAVIN
D0.04	CHLADIRNA NÁPOJŮ
D0.05	CHLADIRNA MASA
D0.06	MRAŽIRNA
D0.07	STROJOVNA CHLazení
D0.08	SKLAD OVOCE
D0.09	SKLAD ZELENINY
D0.10	HRUBÁ PŘÍPRAVA MASA A ZELENINY
D0.11	SKLAD BRAMBOR
D0.12	VÝTAH
D0.13	SKLAD
D0.14	SKLAD
D0.15	SKLAD KONZERV
D0.16	SKLAD OBALŮ
D0.17	KOTELNA
D0.18	ČERPADLA

PAVILON E
LEGENDA MÍSTNOSTÍ 1PP

Č.M.	NÁZEV MÍSTNOSTI
E0.01	SCHODIŠTĚ
E0.02	CHODBA
E0.03	VÝTAH
E0.04	ROZVODNA
E0.05	VÝTAH
E0.06	ŠPINAVÉ PRÁDLO
E0.07	SKLAD IT
E0.08	SKLAD ODRŽBY
E0.09	CHODBA
E0.10	DILNA ODRŽBY
E0.11	CHODBA
E0.12	ŠATNA
E0.13	SPRCHA
E0.14	UMÝVÁRNA
E0.15	WC
E0.16	SPRCHA
E0.17	ŠATNA
E0.18	STROJOVNA
E0.19	SCHODIŠTĚ
E0.20	CHODBA
E0.21	VÝTAH
E0.22	STROJOVNA VZT
E0.23	STROJOVNA VZT
E0.24	OKLUD
E0.25	SKLAD PRAC. ODEVŮ
E0.26	SKLAD PRAC. ODEVŮ
E0.27	SKLAD
E0.28	ROZVODNA
E0.29	KOTELNA

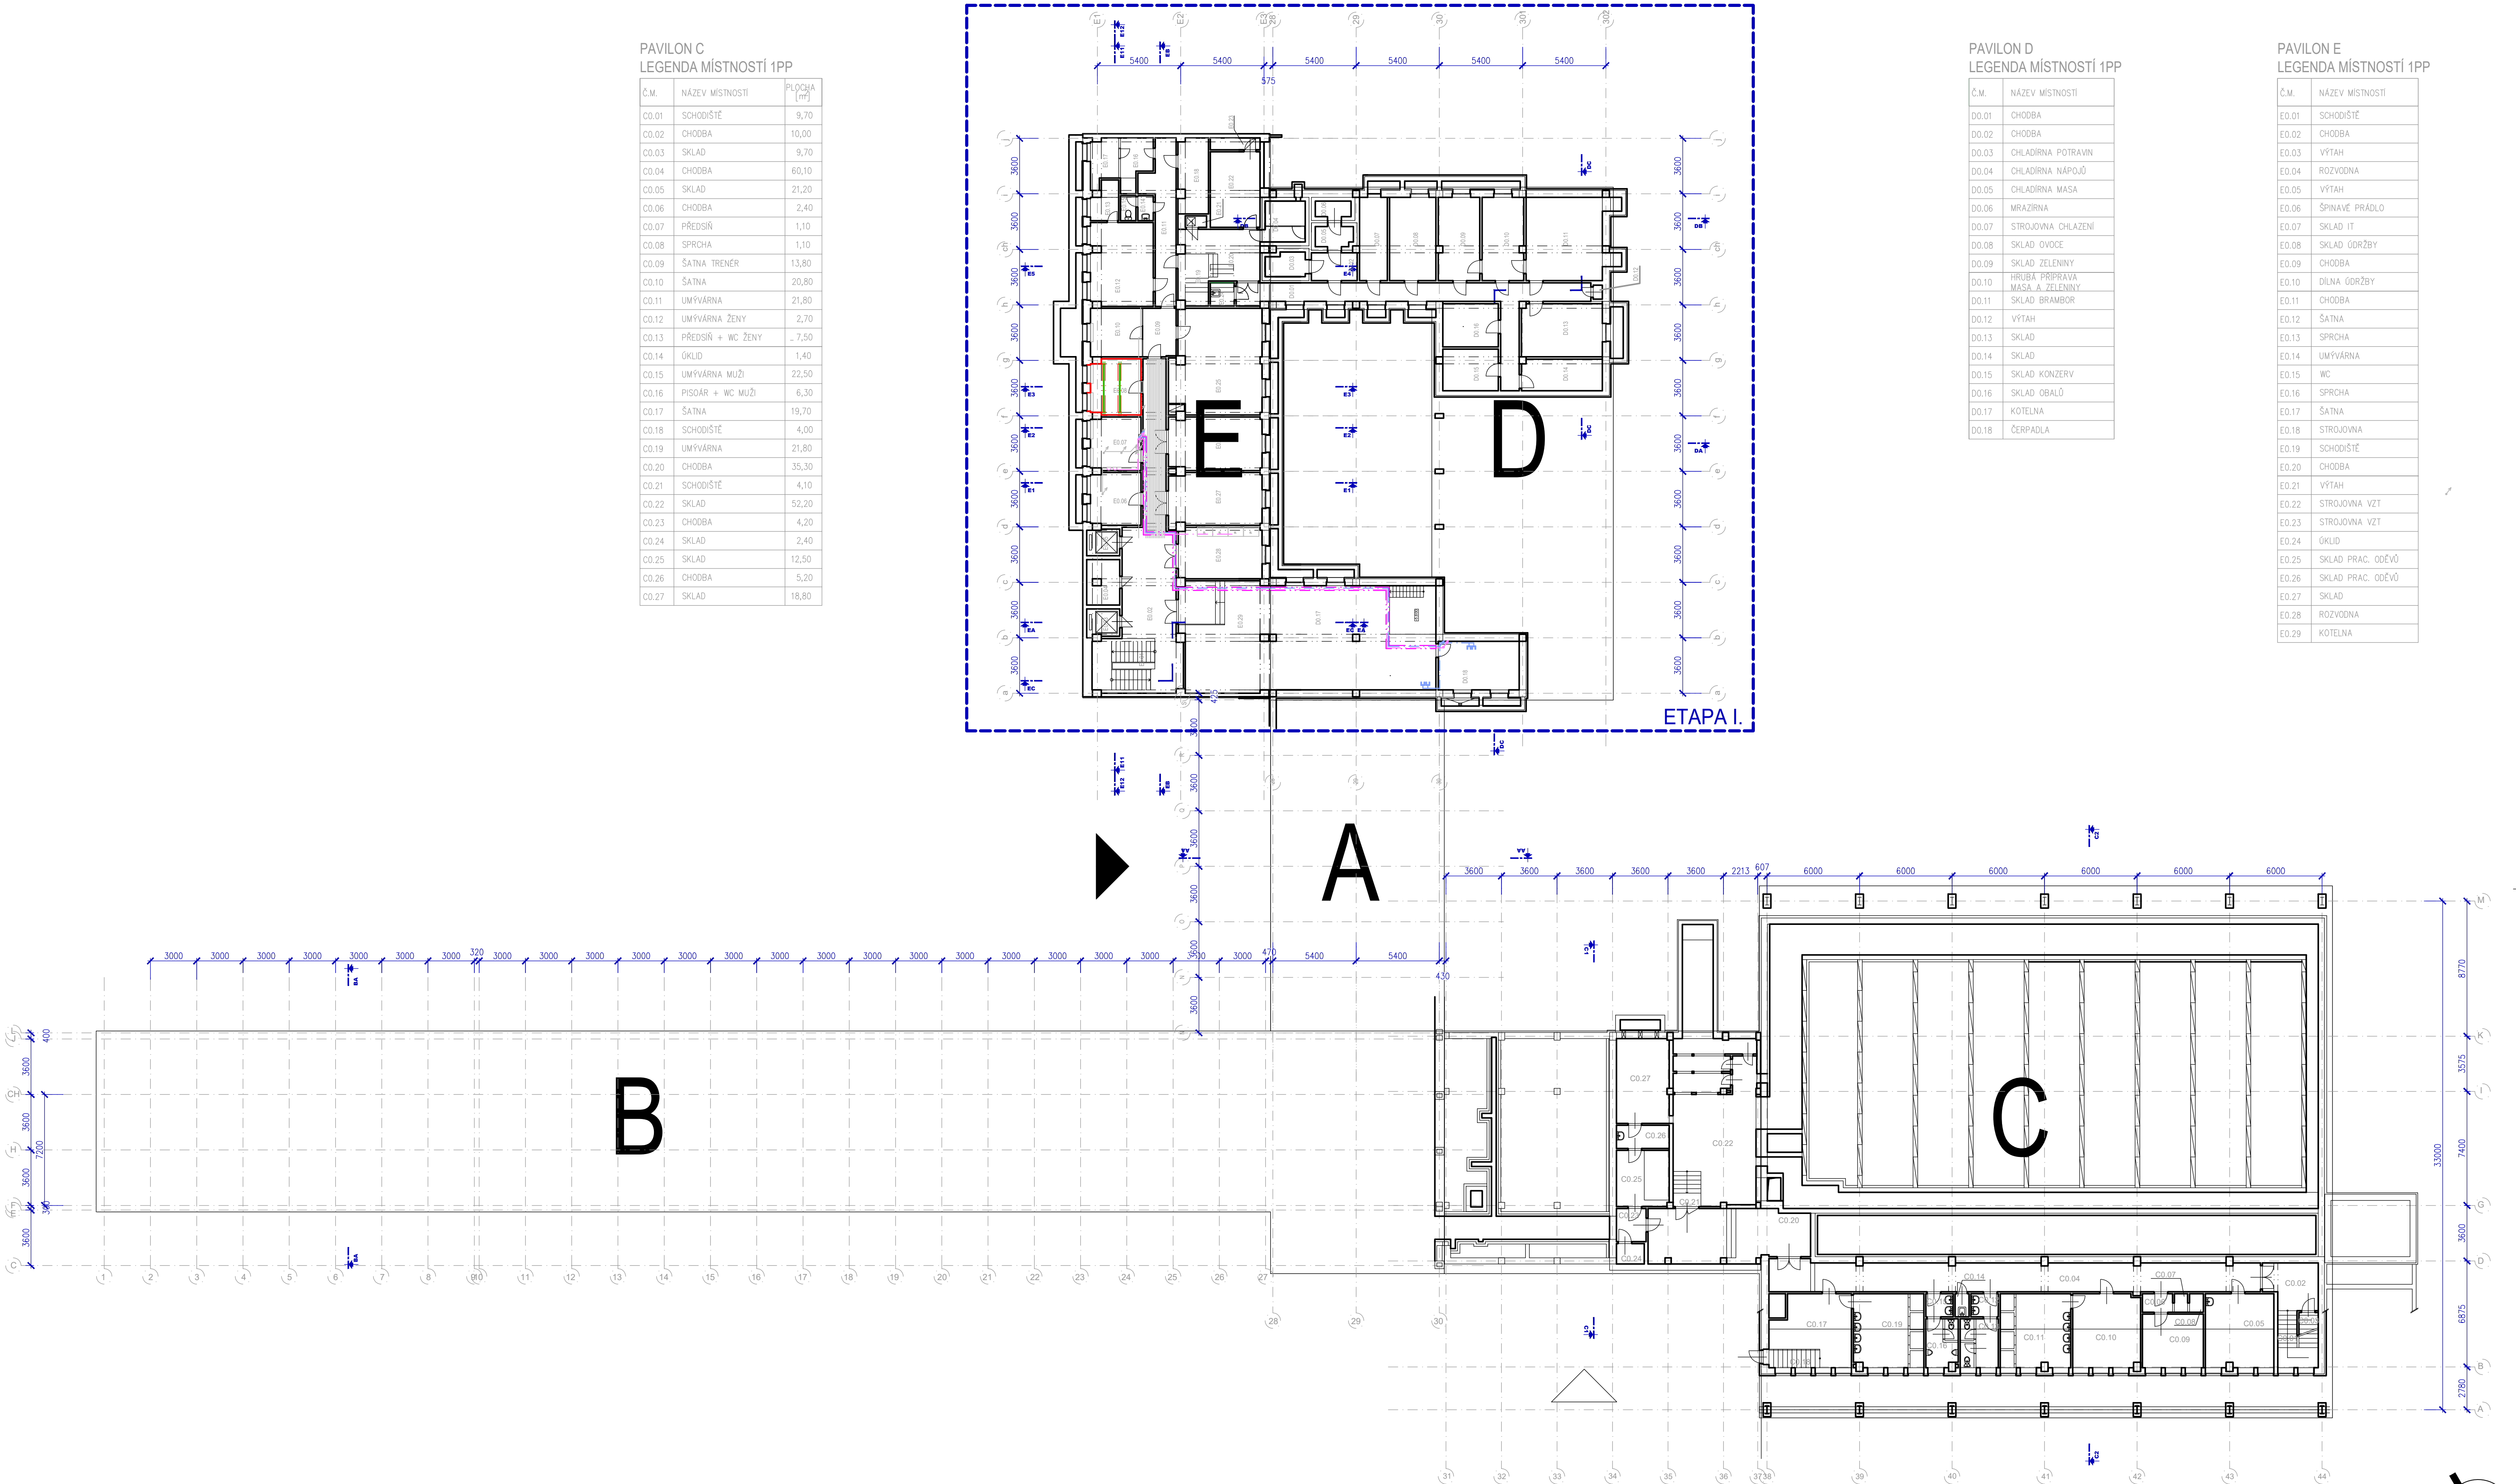

LEGENDA

	STÁVAJÍCÍ KONSTRUKCE
	BOURANÉ KONSTRUKCE
	NOVÉ KONSTRUKCE
	NOVÉ ZÁMEČNÍKOVÉ KONSTRUKCE
	PROSTUPY PRO NAVRŽENÁ VEDENÍ TZB
	VIZ VÝPIS PROSTUPŮ
	NOVÉ PRVKY SLABOPROUDU – VIZ PROFESÍ SLP
	NOVÉ PRVKY ELEKTROINSTALACE – VIZ PROFESÍ EL
	NOVÉ PRVKY CHLazení – VIZ PROFESÍ CHL
	INSTALAČNÍ ZLAB – DODÁVKA PŘÍSLUŠNÉ PROFESÍ
	NOVÉ KANALIZAČNÍ POTRUBÍ ODVOD KONDENZÁTU
	VIZ PROFESÍ CHL
	NOVÉ PRVKY VIDEOKONFERENCE VIZ D.1.4.9

Projektant	Atelier WIK s.r.o., Rosického náměstí 6, 616 00 Brno, tel: 605 282 845, e-mail: atelier@wik.cz	Datum	06 / 2023
Autor návrhu		Formát	8 x A4
HIP	ING. RADEK MALEČEK	Stupeň	DPS
Zodpovědný projektant	ING. RADEK MALEČEK	Č. zakázky	23_001
Vypracoval	ING. MAREK NETUKA	Měřítko	1:200
Kontroloval	ING. ARCH. VÍT VENCOUR		
Investor	SOŠ INFORMATIKY A SPOJŮ A SOU KOLÍN, Jaseňská 826, 280 90 Kolín, IČ 66493030		
Název akce	VYBUDOVÁNÍ JCE IB SOŠ INFORMATIKY A SPOJŮ A SOU KOLÍN Jaseňská 826, 280 90 Kolín; parc. č. st. 5184, 5185, 5186, 5429, 5427, k.ú. Kolín		
	D.1.1.ARCHITEKTONICKO - STAVEBNÍ ŘEŠENÍ PŮDORYS 1.PP		
		Č. soupravy	
		Č. výkresu	D.1.1.2.00