Místnosti		
Číslo	Název místnosti	Plocha [m2]
S01	PŘEDSÍŇ SCHODIŠTĚ	26,6
S02	ZÁDVÍŘÍ	141,6
S03	VSTUP JIŽNÍ	43,9
S04	SKLAD	10,2
S05	SKL.ZBOŽÍ PERSONÁL	6,8
S08	Šatna	19,1
S09	KABINET	14,7
S10	Učebna 208	78,3
S11	CHODBA	33,04
S12	Učebna 207	47,63
S13	Učebna 213	72,2
S14	SPRCHY	7,23
S15	Učebna 209	43,2
S16	Učebna 210	47,23
S17	CHODBA + SCHODIŠTĚ	69,1
S18	CHODBA	3,77
S19	SKLAD	6,2
S20	Šatna	19,63
S21	Šatna	14,39
S22	PŘÍRODNÍ SPRCHY	19,41
S23	SPRCHY	9,79
S24	CHODBA	34,69
S25	PŘEDSÍŇ SU ZÁLOŽNÍ	6,7
S26	SU ZÁLOŽNÍ	19,8
S27	PŘÍPRAVA SU SÁLY	5,3
S28	SU SÁLY	4,79
S29	SPRCHY SÁLY	3,33
S30	SKLAD	3,9
S31	PŘÍPRAVA SU	4,39
S32	WC	6,03
S33	KABINET	14,39
S34	WC	1,43
S35	zachodový	23,69
Počet místností:		67,43 m2

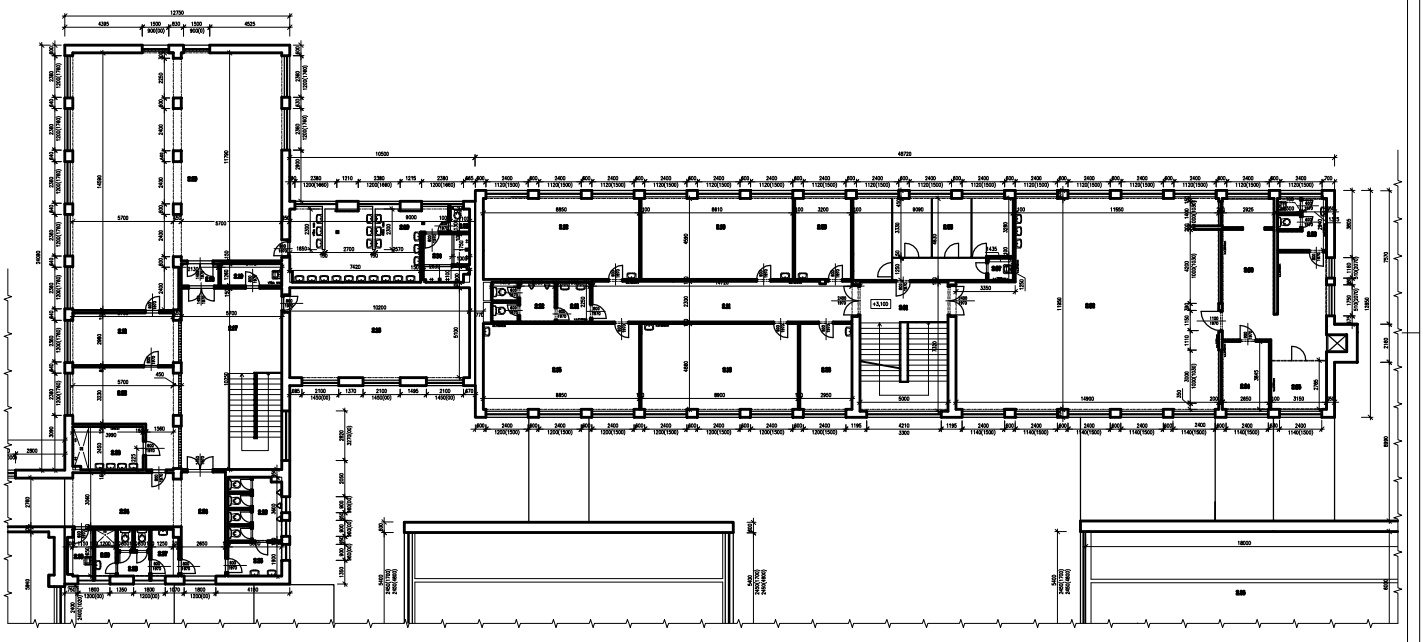

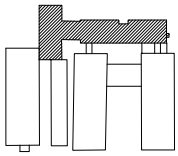

±0,000 = 337,85

VEDOUCÍ ZAKÁZKY: Ing. JAROMÍR CHMELÍK	ODPOVĚDNÝ PROJEKTANT: Ing. LUBOŠ BOUŠKOVÁ	VYPRACOVAL: Ing. LUBOŠ BOUŠKOVÁ	ARPROS s.r.o. Zaměstnanců 2286, 272 01 Kladno tel.: 312 240 022 e-mail: arpros@arpros.cz IČO: 261 74 639
AKCE	ZAMĚŘENÍ STAVAJÍCÍHO STAVU A DIGITALIZACE OBJEKTU SOŠ a SOU, KLADNO, DUBSKÁ		STUPEŇ
ČÁST	ADMINISTRATIVNÍ BUDOVA A DÍLNY		FORMÁT: 10 xA4 / MĚŘÍTKO: 1:100 / Č. ZAKÁZKY: 301 116
INVESTOR	Střední odborná škola a střední odborné učiliště, Kladno, Dubská Dubská 967 272 69 Kladno		DATUM: červenec 2016 / PARE:
ČÁST	D.1.1. ARCHITEKTONICKÉ A STAVEBNĚ TECHNICKÉ ŘEŠENÍ D.1.1.B. VYKRESOVÁ ČÁST		Č. VÝKRESU: D.1.1.B. 8.
OBSAH	PŮDORYS ZÁP. - ZÁSTŘ		