




POHLED ČELNÍ

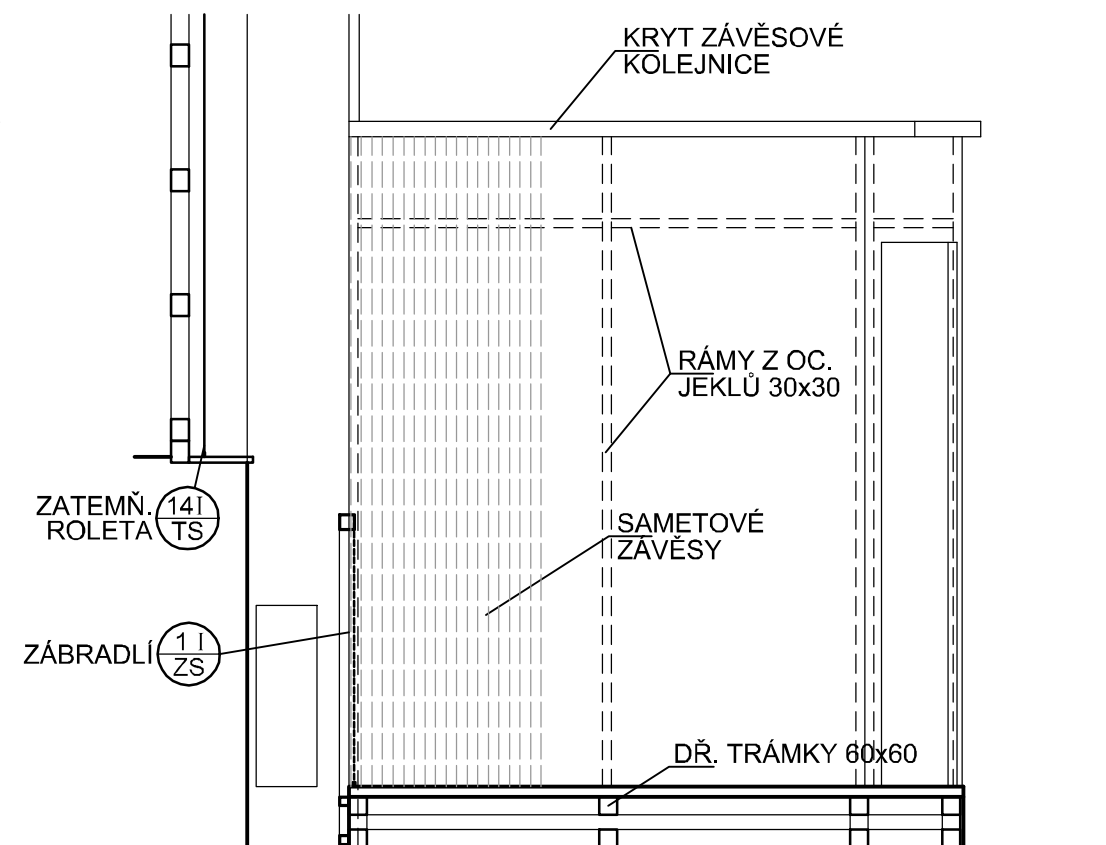

ŘEZ A

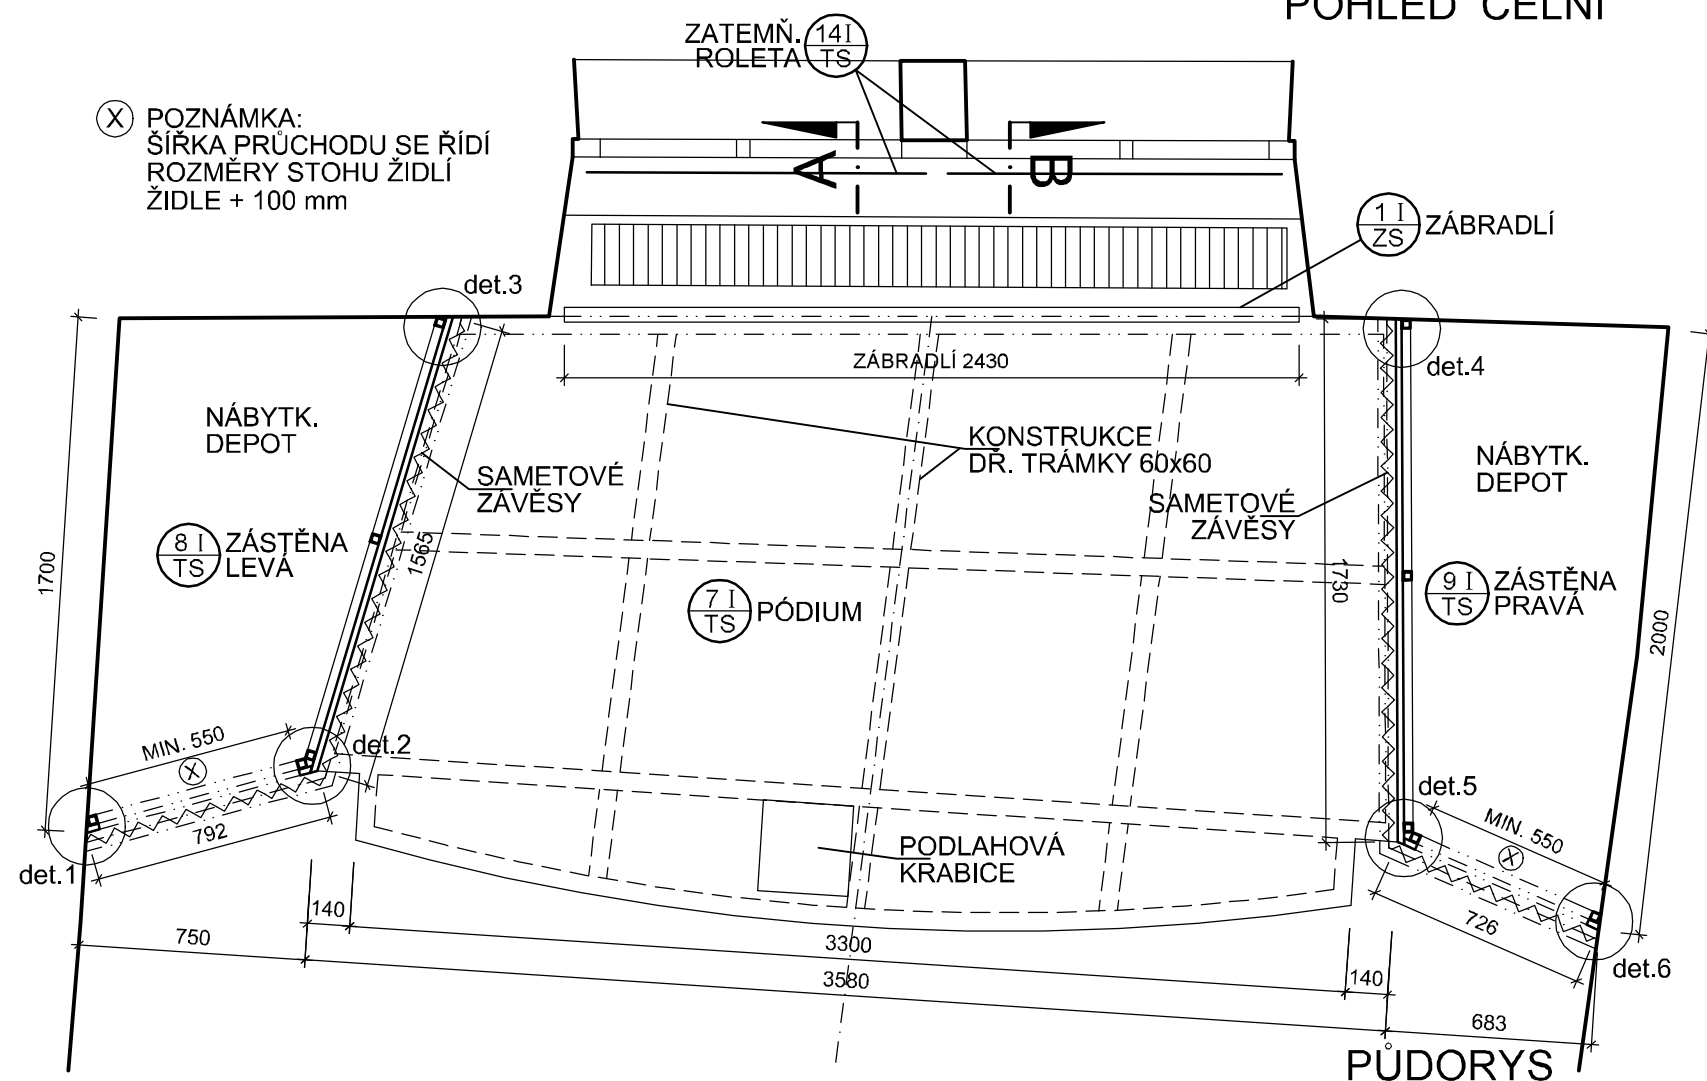

PUDORYS

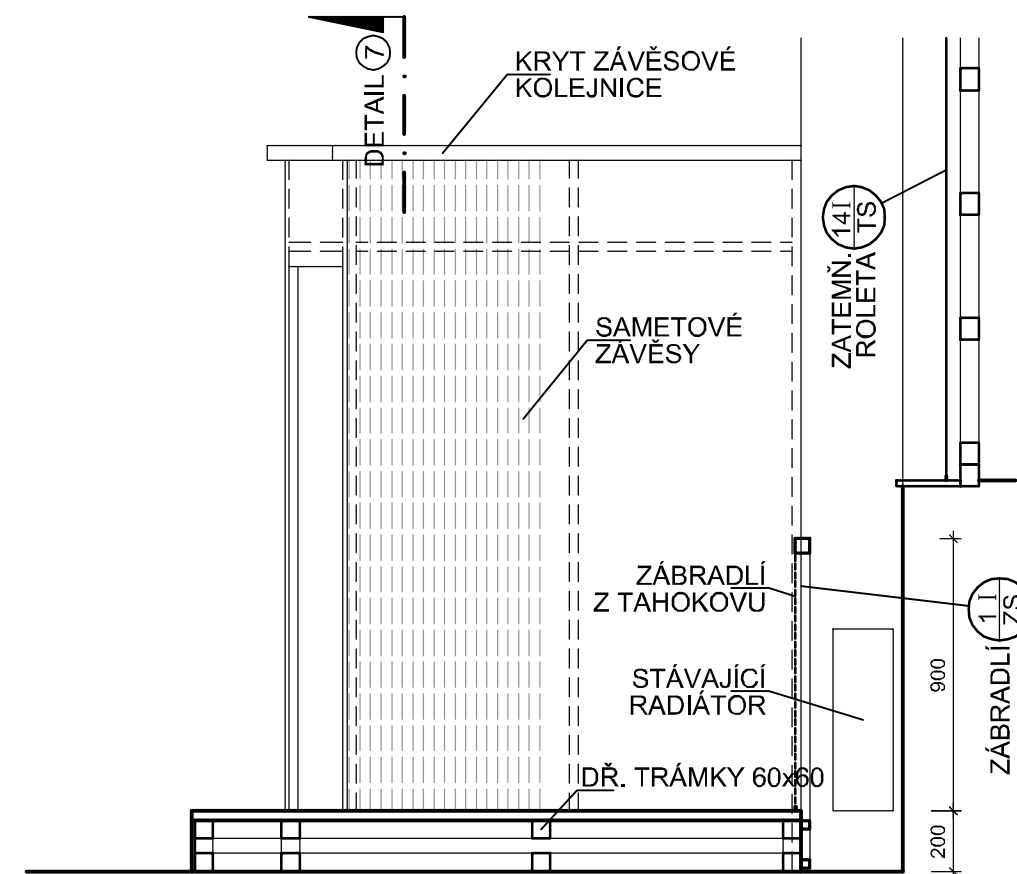

ŘEZ B