


Koordináční situační výkres - část 6
Silnice III/00723; km 3,900 - 4,700
M 1:500

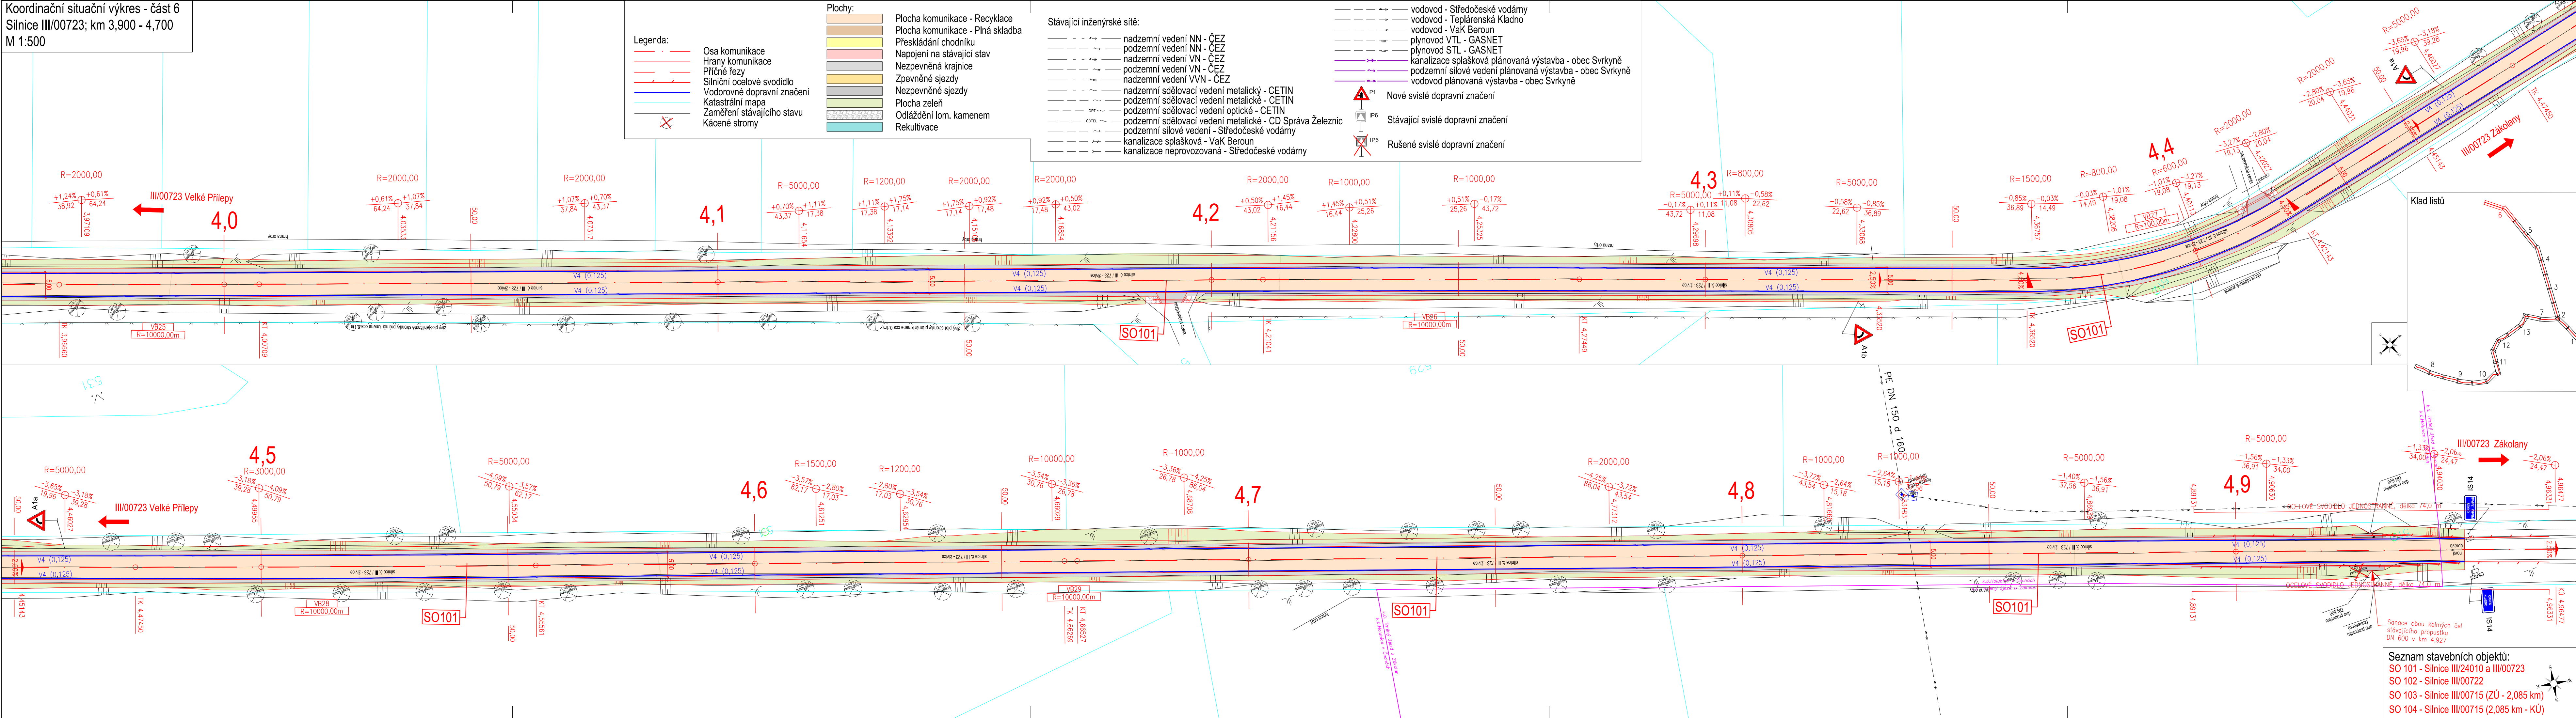

Č.	Datum	Popis	Vypracoval	Schválil
REVIZE				

Souřadnicový systém S-JTSK, Výškový systém Bpv

Objednatel:

Středočeský kraj
Zborovská 81/11
150 21 Praha 5

Středočeský kraj

Zhotovitel:

BIM SAS4S
Vedoucí společnosti: **SAGASTA s.r.o., Novodvorská 1010/14, 142 00 Praha 4**

SAGASTA

AFRY **4roads** **SATRA** **SHB**

Navrh/vypracoval: Michaela Linkeová
Zodpovědný projektant: Ing. Pavel Paška
Hlavní inženýr projektu: Ing. Jan Svoboda

Zhotovitel: **4roads s.r.o.**
Slunná 541/27
162 00 Praha 6 - Střešovice

Kraj: Středočeský	Čís.sml.obj.: S-3645/00066001/2020
Katastrální území: Malé Čířovice, Lichoceves, Noutonice, Svrkyň, Kamýk u Velkých Přílepej, Kozinec, Holubice v Čechách, Trněný Újezd u Zákolan	Čís.akce: 20071
Akce: III/00715, III/00722, III/00723, III/24010, oprava - PD	Datum: 02/2022
Část: Situační výkresy	Formát: 6x44
Příloha: Koordináční situační výkres - část 6	Měřítko: 1:500
	Štupen: PDPS
	Číslo kopie: C2.6