


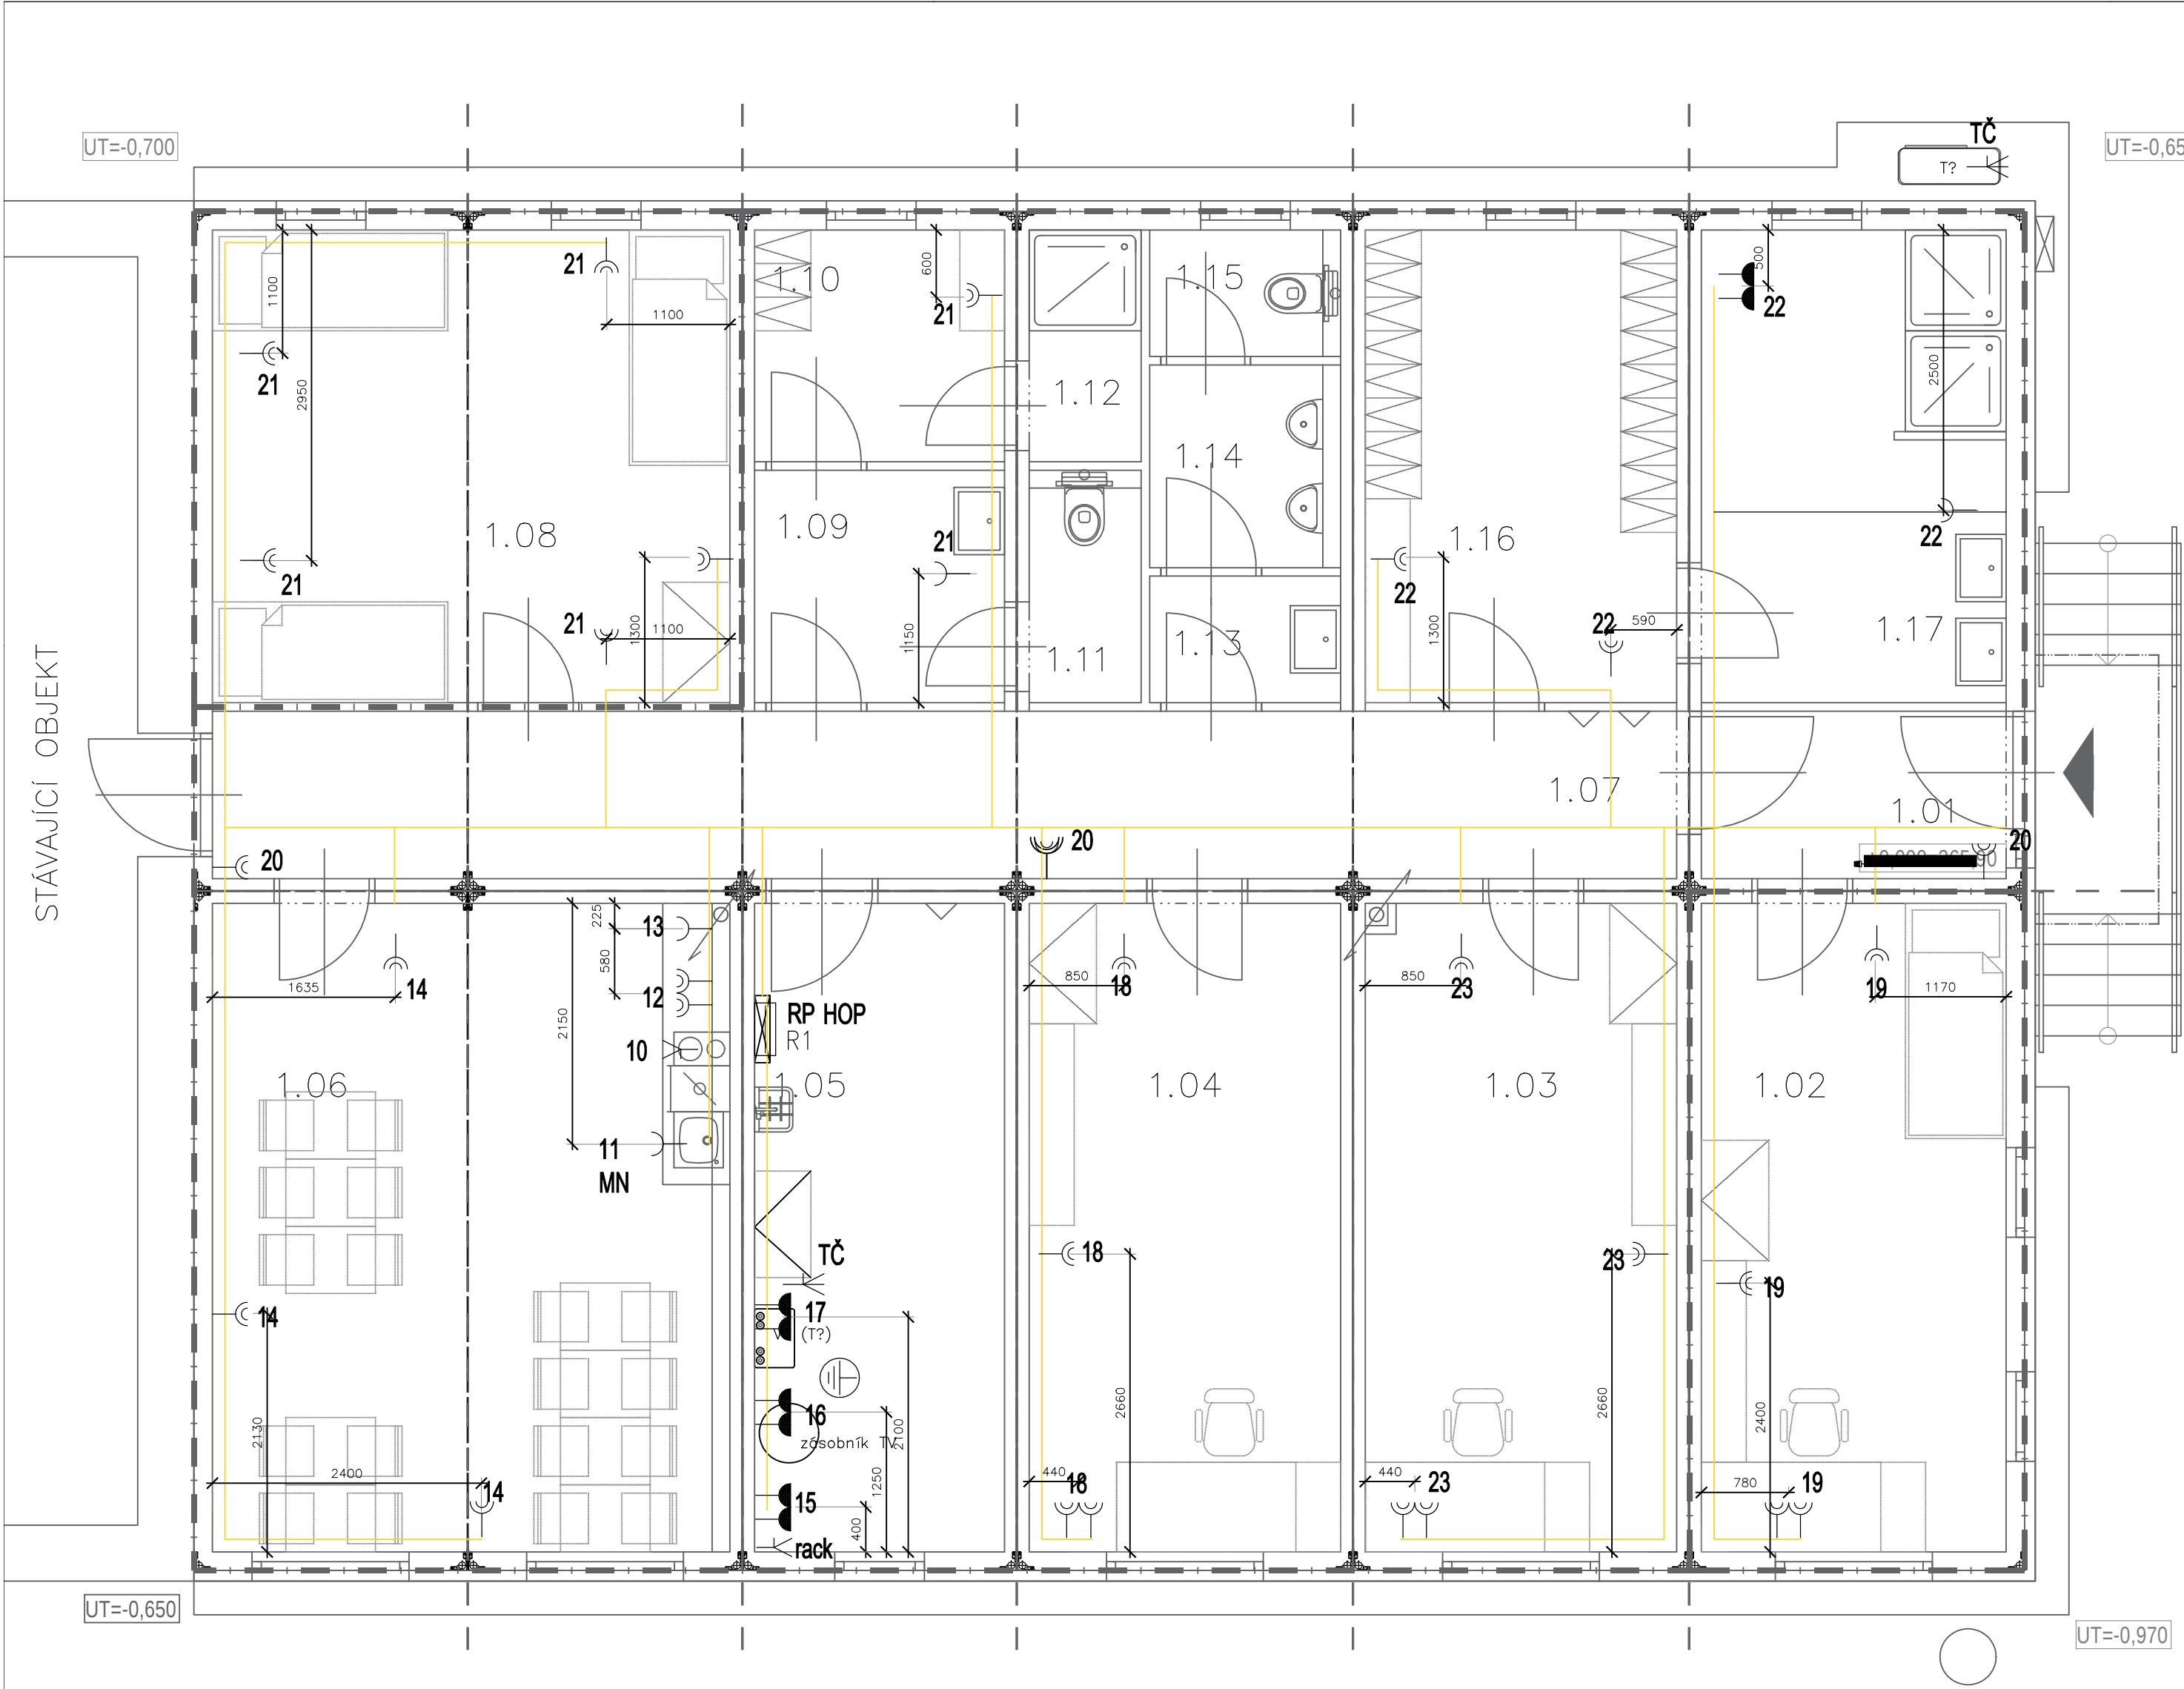

Legenda elektroinstalace:

- zásuvka dvojitá 230 V IP 20 v. p?ipojení od ?isté podlahy = 200mm ke spodní hran?
- zásuvka dvojitá 230 V IP 44 s p?ep?t. ochranou v. p?ipojení od ?isté podlahy = 1200mm ke spodní hran? pozn. v míst? umyvadla 200mm od umývacího prostoru
- Navr?ená pozice R1
- Rozvody

- vyp. č. 1 IP20
- vyp. č. 5 IP20
- vyp. č. 5 IP44
- vyp. č. 6 IP20
- zás. jednon. 230 V IP20
- zás. dvojt. 230 V IP20
- vývod 230 V
- vývod 400 V
- tlačítko IP20
- total stop
- zemnění
- svítidlo LED s integrovaným čidlem
- vývod osvětlení nástěnný IP44 s pohyb. čidlem
- vývod osvětlení nástěnný IP44
- vývod osvětlení stropní IP44
- vývod osvětlení stropní IP20
- vývod osvětlení stropní IP20 svítidlo s čidlem
- vývod osvětlení nástěnný IP20
- nouzové svítidlo 3 hod. 3 W IP min. 44

Druh pracovní činnosti Intenzita osvětlení – množství světla na m2

veřejné venkovní pracoviště	30 lux
osvětlení místnosti pro základní orientaci při občasném pobytu	50 lux
pracoviště s příležitostními činnostmi, ale se zásadní rolí zraku	100 lux
pracoviště, kde dochází k manipulaci na zařízení s vysokým kontrastem	300 lux
pracoviště, kde dochází k manipulaci se středním kontrastem	500 lux
pracoviště, kde dochází k manipulaci s předměty s nízkým kontrastem	1000 lux
chodby a místa pro komunikaci	100 lux
recepce	300 lux
šatny a toalety	200 lux
kanceláře – psaní, čtení, zpracování dat	500 lux
kanceláře – třídění dokumentů, kopírování	300 lux
odpočinkové prostory	100 lux
nákladové rampy	150 lux
regálové sklady bez obsluhy	20 lux
regálové sklady s obsluhou	150 lux
pekárna	300 lux
prádelna a čistírna	300 lux
kadeřnictví	500 lux
šperkařství	1000 lux
montáž elektroniky	1000 lux
hodinářství	2000 lux

POZNAMKA:

- projekt je podkladem pro zhotovení díla.
- o případných změnách nebo odchylkách od projektové dokumentace je dodavatel povinen informovat projektanta a investora před zhotovením díla.
- Za odbornost zhotovení díla zodpovídá dodavatel stavby.
- Za výtčení průběhu sítí odpovídá dodavatel stavby.
- Dodavatel stavby je povinen se před započetím díla dokonale seznámit s projektovou dokumentací a stavem řešeného objektu. V případě nejasností se obrátit na projektanta.
- poloha prostupů a drážek je uvedena v úsatech TZB
- statická část a požární řešení je nadřazené nad architektonickou částí

SCHEMA UMISTENI M=1:2000

ZODP.PROJEKTANT		VYPRACOVAL	KONTROLOVAL
?KAIT 0009817		Jakub Kepka	Ing. Karel Fousek
Ing. Karel Fousek			
INVESTOR:	Krajská správa a údržba silnic Středočeského kraje, příspěvková organizace, Zborovská 81/11, Smíchov, 15000 Praha 5	DATUM	07/2024
AKCE:	VÝSTAVBA OBJEKTU p.ř.st. 808, k.ú. M?eno	FORMÁT	A2
	ZÁZEMÍ CESTA?STVÍ ?p. 438	M??ITKO	1:50
		STUPE?	DPS
OBSAH:	SILNOPROUD – ZÁSUVKY	? VÝKRESU	PARÉ
	NAVR?ENÝ STAV	D.1.4.3–03	–