

OKRES: BEROUN
KRAJ: STŘEDOČESKÝ

SKLONOVÉ POMĚRY:

KÓTY NIVELETY:


KÓTY TERÉNU:

SROVNÁVACÍ ROVINA:

STANIČENÍ:

VZDÁLENOST PŘ. ŘEZŮ:

SMĚROVÉ POMĚRY:

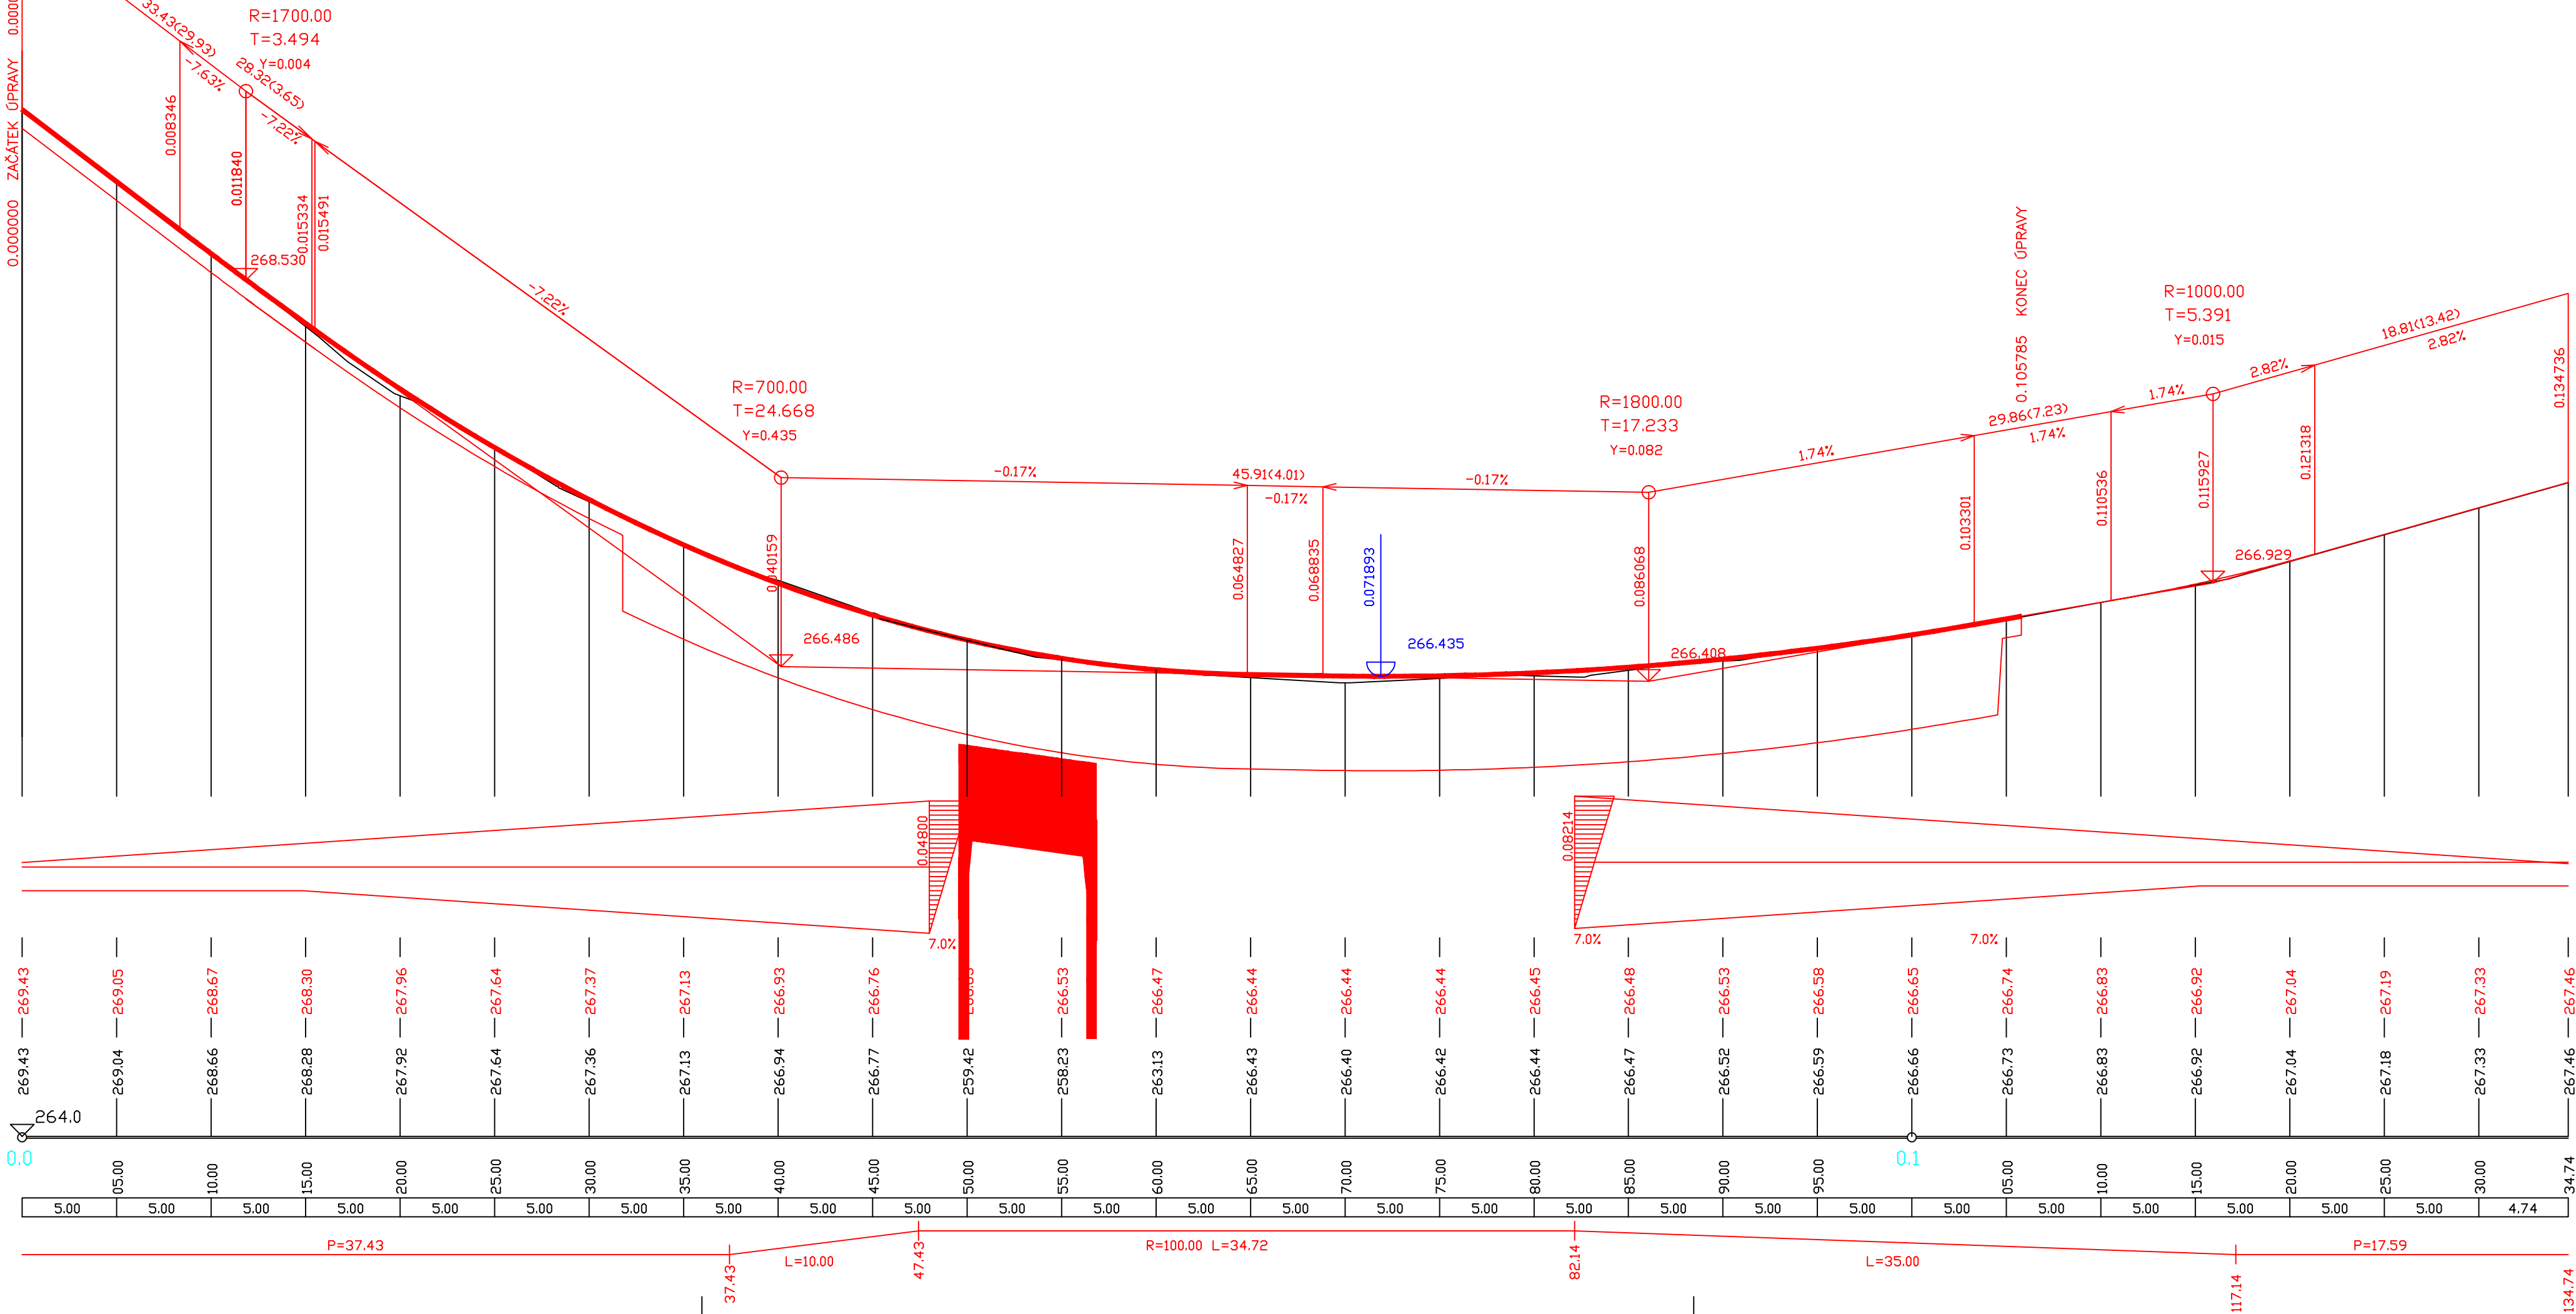

C.1

ATELIÉR PROJEKTOVÁNÍ INŽENÝRSKÝCH STAVEB s.r.o.					
AKCE:			OHRADNÍ 24B PRAHA 4		
II/605 LEVÍN, MOST EV.Č. 605-034			tel: 241 481 215 e-mail: apis@apis-ero.eu		
ZADAVATEL:			ZAK. ČÍSLO:		
KSÚS STŘEDOČESKÉHO KRAJE, příspěvk. org.			3198/02		
HLAVNÍ INŽENÝR PROJEKTU: Ing. Josef JIROTKA			FORMÁTŮ A4:		
ODP.PROJEKTANT: Ing. Josef JIROTKA			4		
VYPRACOVAL: Ing. Josef JIROTKA			DATUM:		
KONTOLOVAL: Ing. Karel ČASLAVSKÝ			ČERVEN 2021		
KRAJ: STŘEDOČESKÝ			STUP.PROJ.		
OKRES: BEROUN			MĚŘÍTKO:		
K.Ú.: LEVÍN			PŘÍLOHA:		
STAV. OBJEKT			KOMUNIKACE		
SO 101			PODÉLNÝ PROFIL		
PDPS 1 : 250/25			C.1.3		