



M-1:500

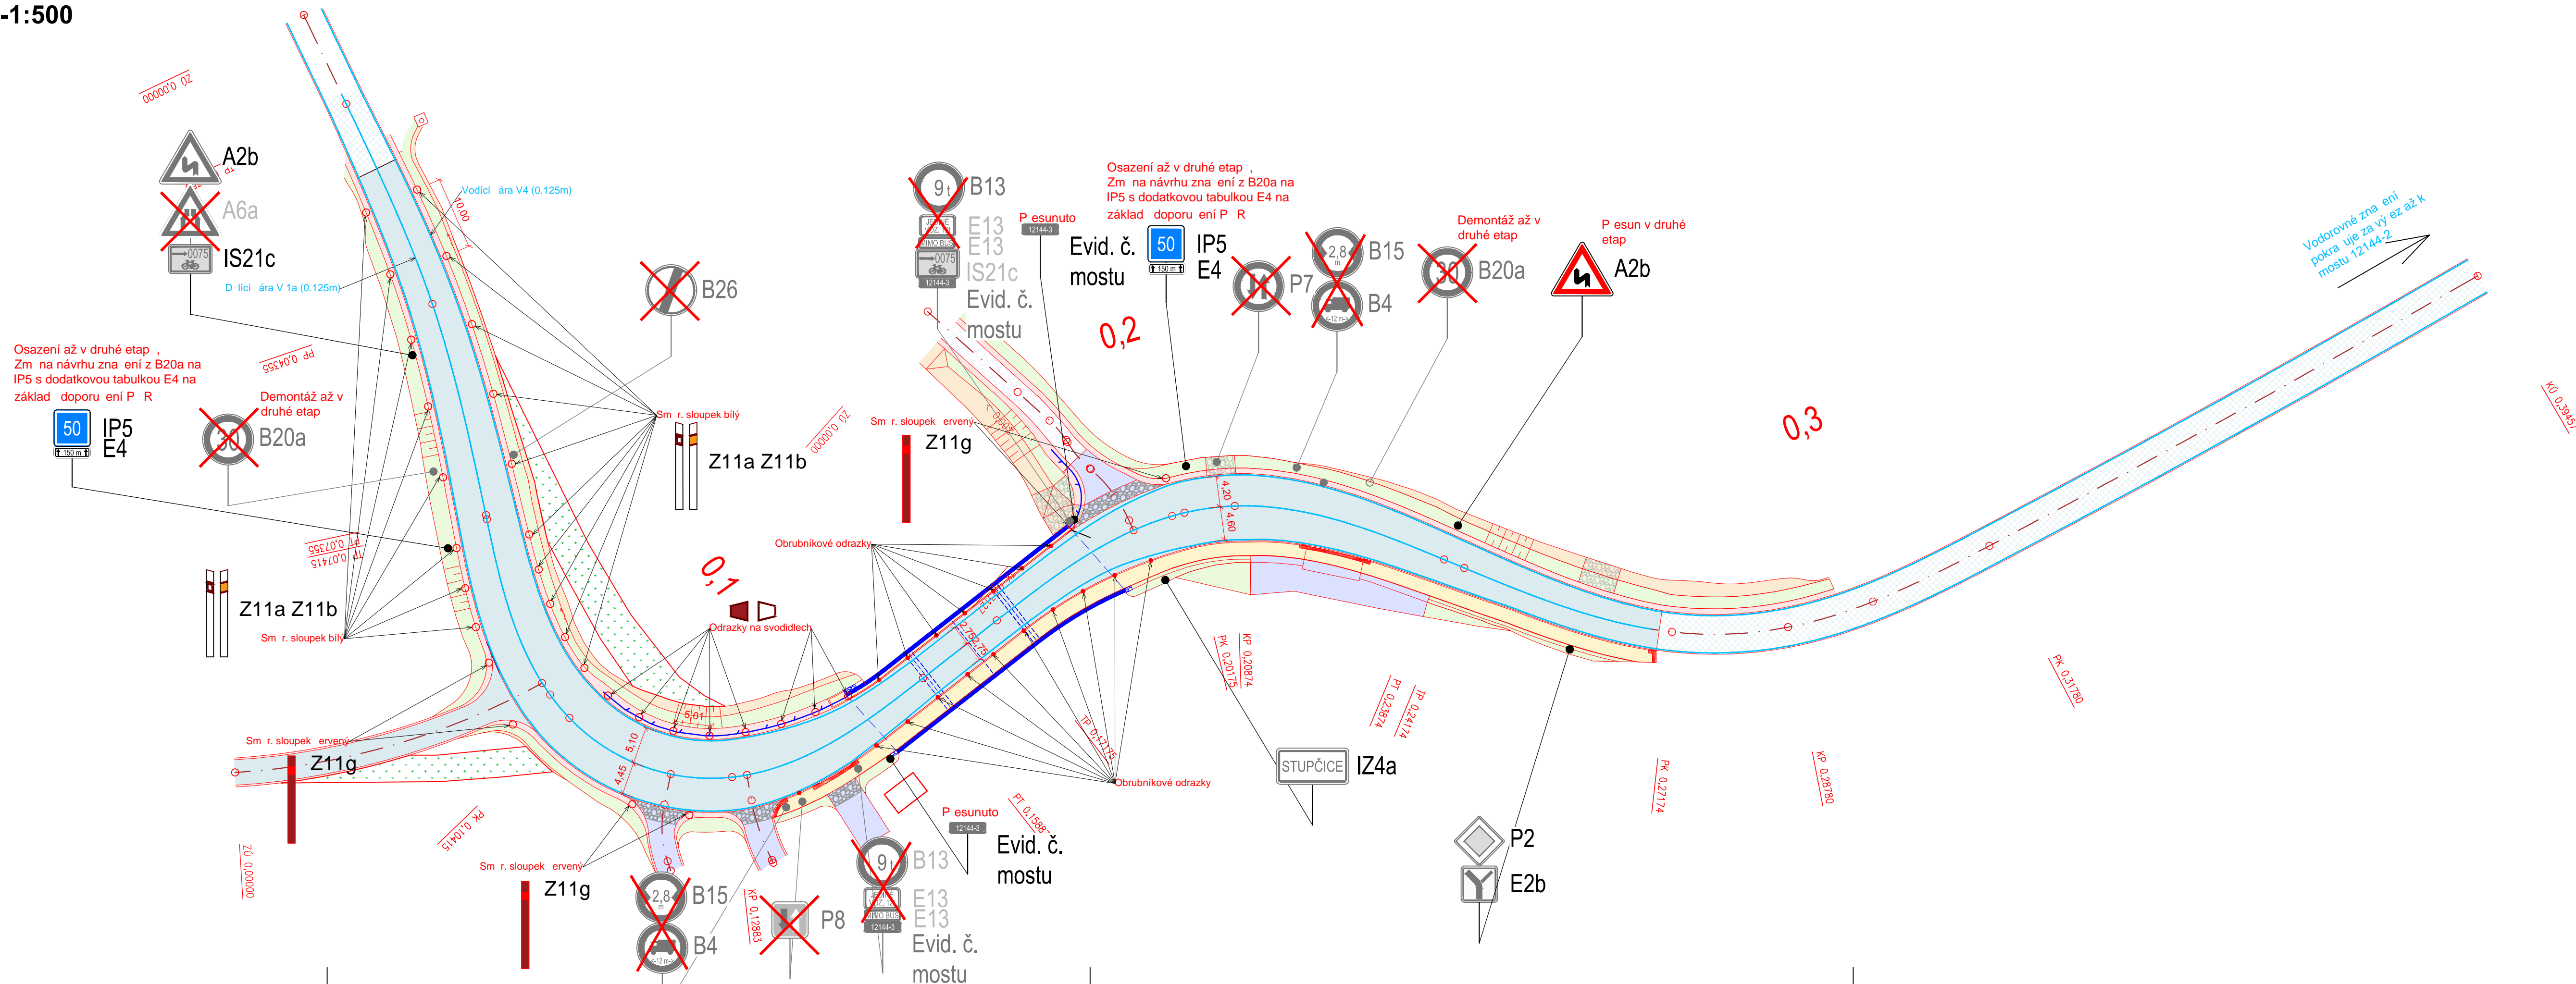

OBJEDNATEL:		KRAJSKÁ SPRÁVA A ÚDRŽBA SILNIC STŘEDOČESKÉHO KRAJE, P.O. ZBOROVSKÁ 81/11 150 21 PRAHA 5 - SMÍCHOV		ZHOTOVITEL:		AFRY CZ s.r.o. MAGISTRŮ 1275/13 140 00 PRAHA 4 tel.: +240 277 005 500 www.afry.cz			
									
HLAVNÍ INŽENÝR PROJEKTU:		ZODPOVĚDNÝ PROJEKTANT:		VYPRACOVAL:		KONTROLOVAL:			
Ing. NIKOLAS DOMÍN		Ing. JAN VANĚK		Bc. JIŘÍ VAJSEJTL		Ing. JAN VANĚK			
NÁZEV PROJEKTU:									
III/12144 STŘEZIMÍŘ, MOST EV.Č. 12144-3_PD									
ČÁST:		SO 100 - OBJEKTY POZEMNÍCH KOMUNIKACÍ							
PŘÍLOHA:		SITUACE DZ							
KRAJ:		ST EDO ESKÝ KRAJ		ČÁST:		PŘÍLOHA Č.:		ČÍSLO PARE:	
DATUM:		09/2024		D1.1		14			
STUPEŇ:		PDPS							
MĚŘÍTKO:		1:500							
Č. ZAKÁZKY:		2019/0002							