


# SITUACE DEMOLIC

M-1:500

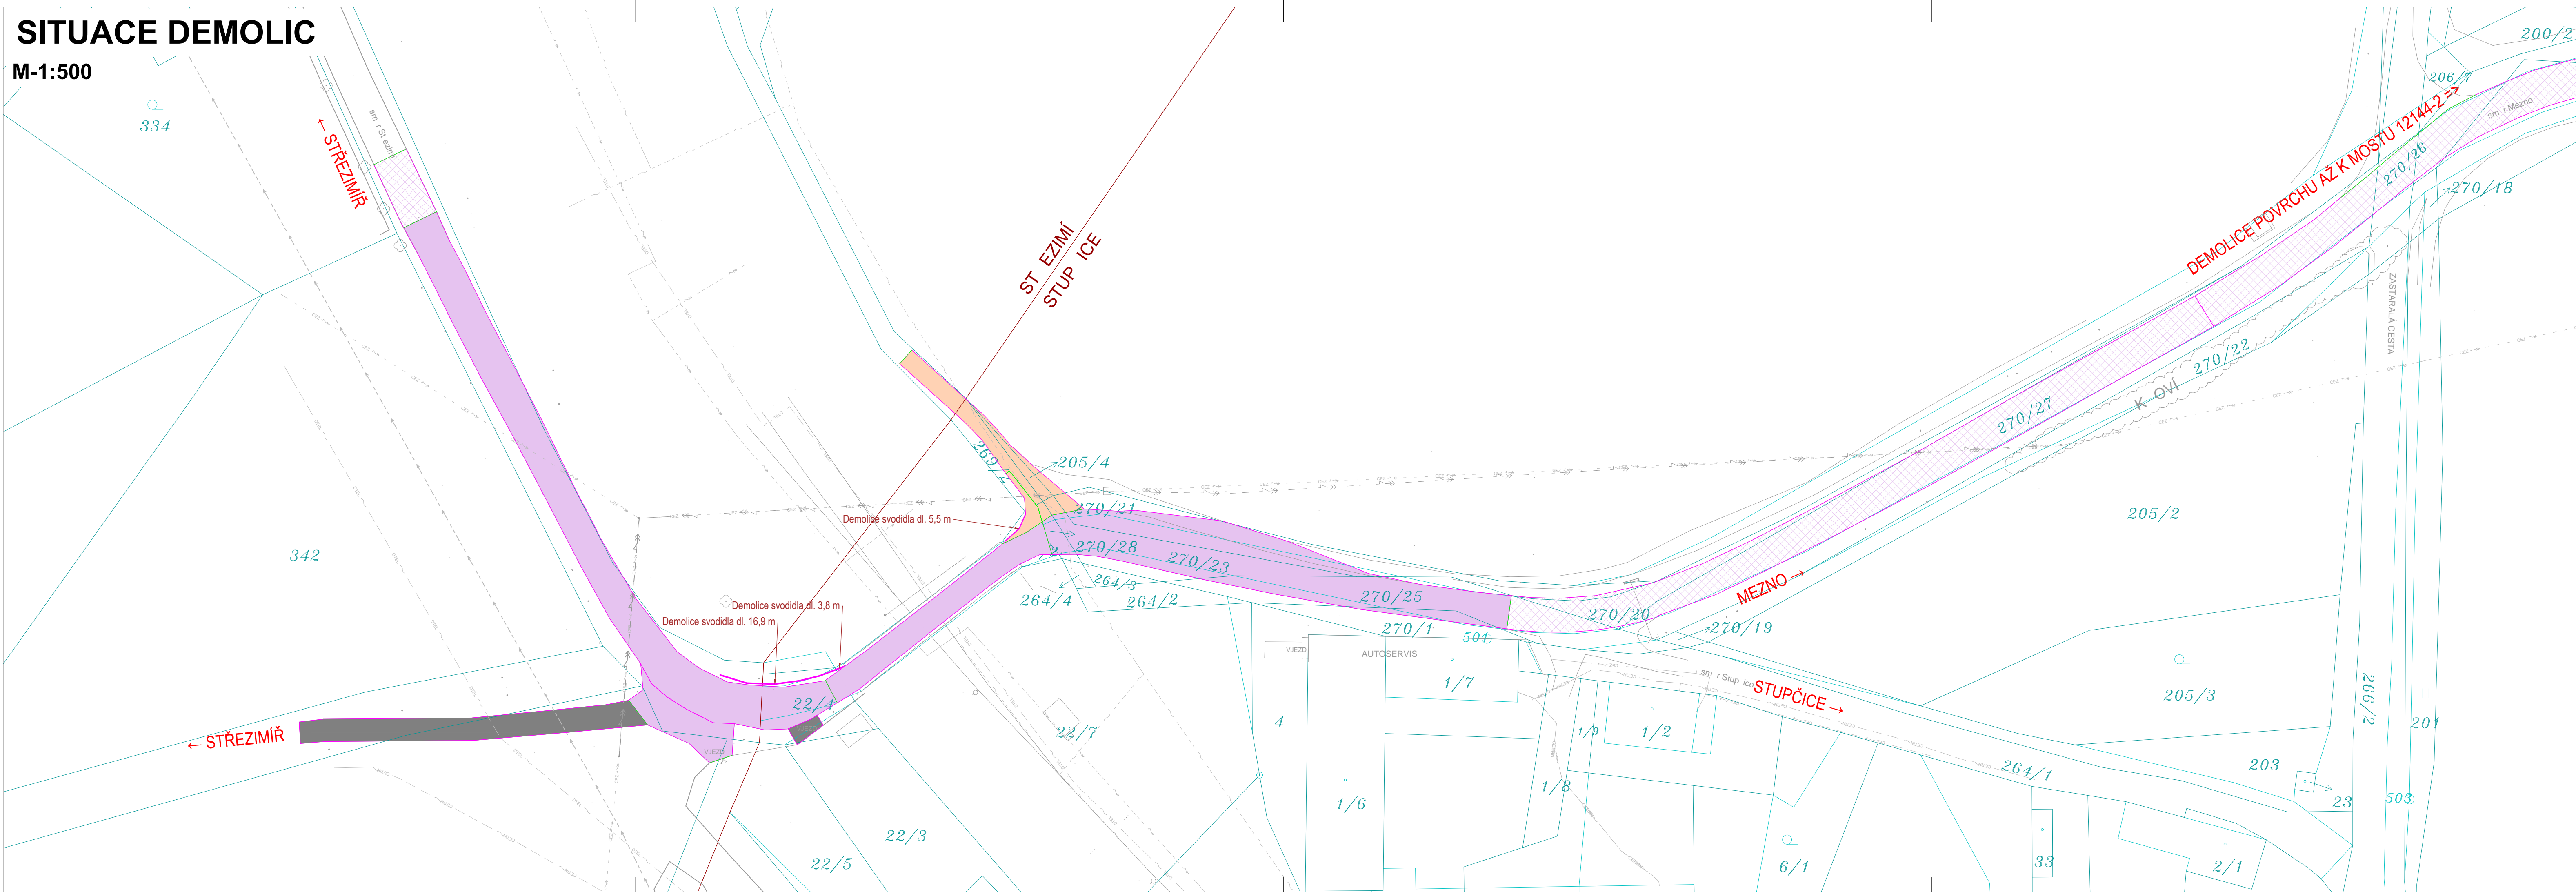

## LEGENDA

- DEMOLICE PLNÉ KONSTRUKCE VOZOVKY
  - DEMOLICE ASFALTOVÉHO KRYTU VOZOVKY
  - DEMOLICE NESTMELENÝCH VOZOVEK
  - DEMOLICE VOZOVKY Z ASFALTOVÉHO RECYKLÁTU
  - STAV. VEDENÍ VN – NADZEMNÍ ČEZ
  - STAV. VEDENÍ TRAKČNÍ SŽDC
  - STAV. VEDENÍ NN – NADZEMNÍ – ČEZ
  - STAV. VEDENÍ SDĚL. – ČD TELEMATIKA
  - STAV. VEDENÍ SDĚL. – CETIN
  - STAV. VEDENÍ ZABEZPEČOVACÍ ZAŘÍZENÍ SŽDC
  - TRVALÝ ZÁBOR
  - DOČASNÝ ZÁBOR
  - DOSAVADNÍ STAV (ZAMĚŘENÍ)
  - SO 410 – PŘELOŽKA VN ČEZ
  - PŘELOŽKA STÁVAJÍCÍHO OPLOCENÍ
  - OSY TRATIVODŮ
  - PŘÍPOJKY DK
  - SO 201 – MOST
  - HRANY DEMOLIC
  - DEMOLICE
  - HRANICE PARCEL DLE KÚ
  - DEMOLICE
  - SVODIDLA
  - OSA – NOVÝ STAV
  - HRANY KOMUNIKACE – NOVÝ STAV
  - HRANICE KÚ
  - NOVÉ VEDENÍ VN – NADZEMNÍ ČEZ
- POZNÁMKA :**
- Zakreslení inženýrských sítí je pouze orientační a bylo provedeno na základě údajů poskytnutých správci jednotlivých vedení, příp. z digitálních podkladů. Před stavbou zajistí zhotovitel stavby vytyčení a ověření skutečné polohy jednotlivých vedení.

SOUŘADNICOVÝ SYSTÉM S-JTSK, VÝŠKOVÝ SYSTÉM Bpv

OBJEDNATEL: <div></div>		KRAJSKÁ SPRÁVA A ÚDRŽBA SILNIC STŘEDOČESKÉHO KRAJE, P.O.  ZBOROVSKÁ 81/11 150 21 PRAHA 5 - SMÍCHOV		ZHOTOVITEL: <div> <b>AFRY</b></div> AFRY CZ s.r.o.  MAGISTRŮ 1275/13 140 00 PRAHA 4 tel.: +420 277 005 500 www.afry.cz		
HLAVNÍ INŽENÝR PROJEKTU:  Ing. NIKOLAS DOMÍN		ZODPOVĚDNÝ PROJEKTANT: <div></div> Ing. JAN VANĚK		VYPRACOVAL: <div></div> Bc. Jiří VAJSEJTL		KONTROLOVAL: <div></div> Ing. JAN VANĚK
NÁZEV PROJEKTU:  III/12144 STŘEZIMÍŘ, MOST EV.Č. 12144-3_PD						
ČÁST:		SO 100 - OBJEKTY POZEMNÍCH KOMUNIKACÍ				
PŘÍLOHA:		SITUACE DEMOLIC				
KRAJ:	ST EDO ESKÝ KRAJ	ČÁST:  D1.1	PŘÍLOHA Č.:  16	ČÍSLO PARE:		
DATUM:	09/2024					
STUPEŇ:	PDPS					
MĚŘÍTKO:						
Č. ZAKÁZKY:	2019/0002					