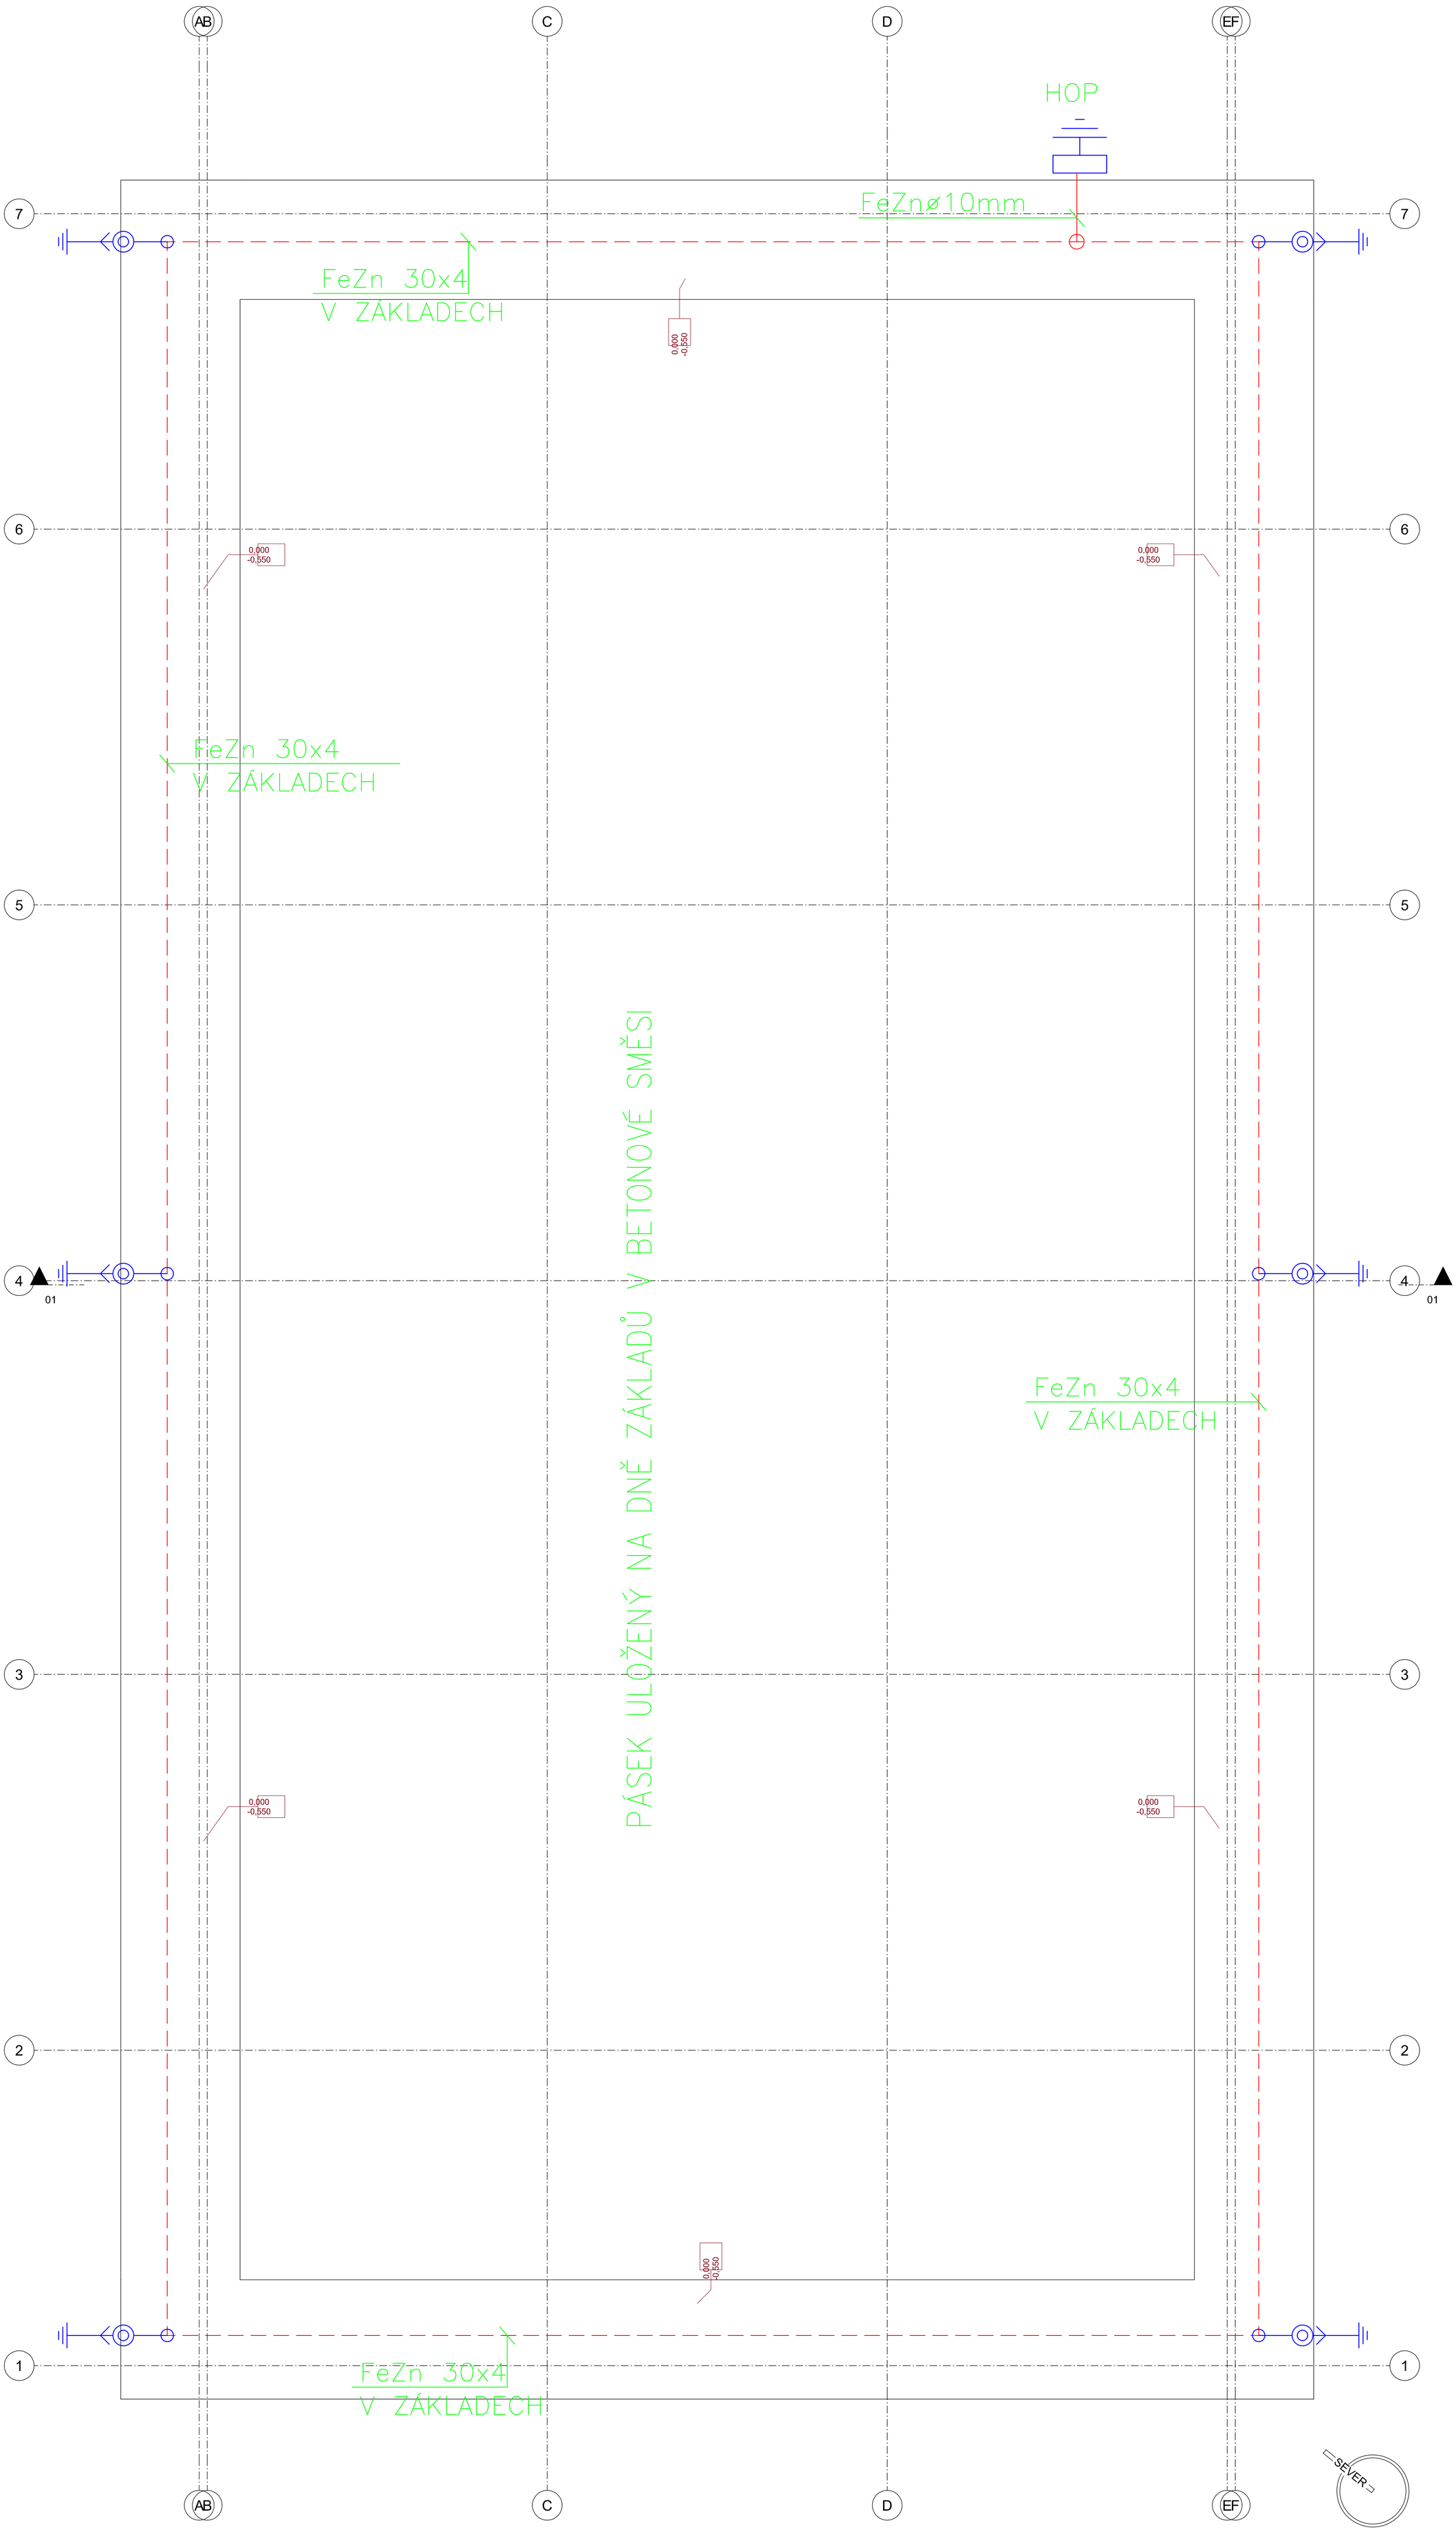

DRÁT FeZn 10mm VYVÉST V MÍSTECH SVODŮ
3m NAD ÚROVĚŇ TERÉNU
DRÁT BUDE CHRÁNĚN PROTI KOROZI PŘI
PŘECHODU Z BETONU NA POVRCH NÁTĚREM
V DÉLCE NEJMÉNĚ 10cm V BETONU
A 20cm NAD POVRCHEM

LEGENDA:

- Vodivé spojení
- SU — Univerzální svorka
- FeZn pásek 30x4
- Vývod pro hromosvod

autorizoval : Ladislav Červenka,DiS.		LADISLAV ČERVENKA – EPRON ELEKTRO PROJEKTOVÁNÍ Jozefa Gabčíka 122, Tábor 39003 IČ: 73496685 email:cervenka@eleprojekt.cz mob:775 166 715 tel: 381 231 303
projektant : Ladislav Červenka,DiS.		
Název akce : Novostavba haly na sůl Zbraslavice		investor: KSÚS Středočeského kraje Zborovská 81/11 150 21 Praha 5 - Smíchov
Místo stavby: k.ú. Zbraslavice, parc. 1199, 1201		
část: ELEKTROINSTALACE	Měřítko: 1:50	č.zak.:
stupeň: DSP	datum: 05.2024	formát: 12xA4
Obsah výkresu : D1.4–ZAŘÍZENÍ SILNOPROUDÉ A SLABOPROUDÉ ELEKTROTECHNIKY ZÁKLADY–UZEMNĚNÍ	č.výkresu 1	č.paré