

ÚZEMÍ  
POVRCH ÚZEMÍ  
PARCELY  
VZDÁLENOST ŠACHET  
NÁZVY ŠACHET

Podélný profil stoky

MĚŘÍTKO 1:1000 / 1:100


HLOUBKA VÝKOPU

KÓTA DNA POTRUBÍ

KÓTA TERÉNU

STANIČENÍ [Km],[m]

SKLON [promile] - DÉLKA [m]  
DN [mm] - MATERIAL - DELKA [m]  
KAPACITA [l/s] - RYCHLOST [m/s]  
NAVR.PRÚTOK [l/s] - RYCHLOST [m/s]

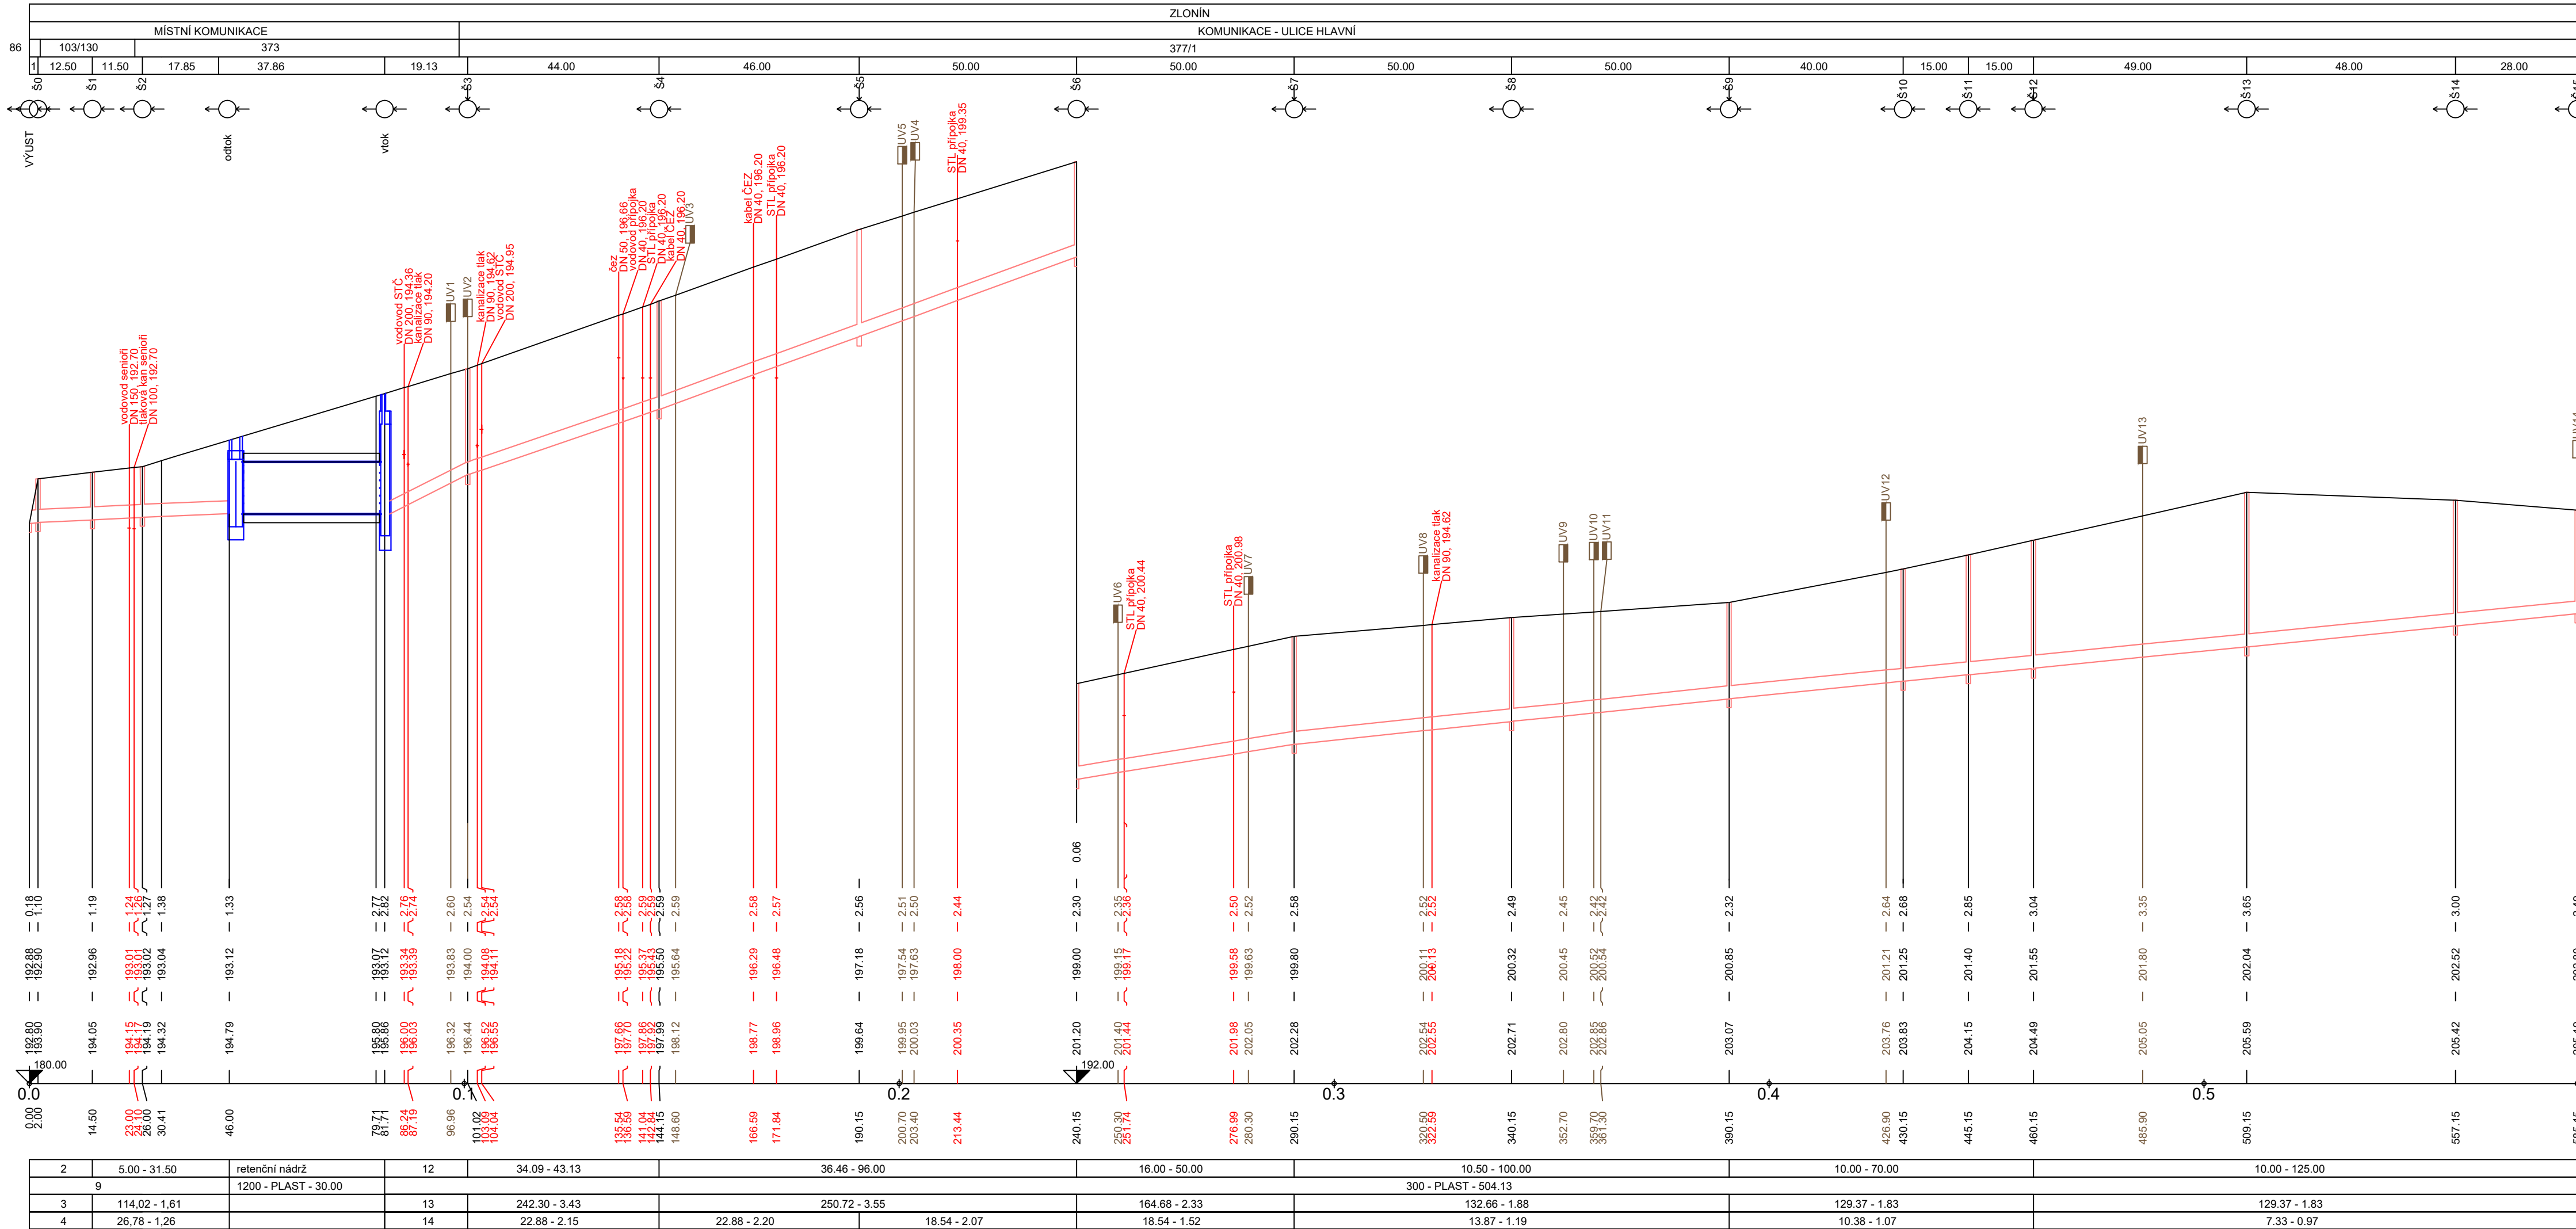

Souřadnicový systém: S-JTSK

Výškový systém: Bpv

ZHOTOVITEL:

ATELIÉR PROJEKTOVÁNÍ INŽENÝRSKÝCH STAVEB s.r.o.

AKCE: III/0093  
ZLONÍN, REKONSTRUKCE SILNICE

INVESTOR: KSÚS STŘEDOČESKÉHO KRAJE  
příspěvková organizace

HLAVNÍ INŽENÝR PROJEKTU: Ing. Viktor NEJEDLÝ

ZODPOVĚDNÝ PROJEKTANT: Ing. Zbyšek SEDLÁČEK

VYPRACOVAL: Ing. Jan PIKORA

KONTROLOVAL: Ing. Tomáš PODROUŽEK

ZAK. ČÍSLO: 3345/08

FORMÁTŮ A4:

KRAJ: STŘEDOČESKÝ

OKRES: PRAHA-VÝCHOD

DATUM: SRPEN 2024

NÁZEV PŘÍLOHY: SO 301 - KANALIZACE  
PODÉLNÝ PROFIL KANALIZACE

STUP.PROJ.: PDPS

MĚŘÍTKO:

PŘÍLOHA: D.3.3

OHRADNÍ 24B  
140 00 PRAHA 4  
IC: 61853267

tel: 241 481 215  
e-mail: apis@apis-sro.eu  
www: www.apis-sro.eu

