

NÁZEV STAVBY:

II/261 A III/26124 LIBĚCHOV - HRANICE KRAJE, REKONSTRUKCE;  
1. ČÁST (INTRAVILÁN LIBĚCHOV)

OBJEDNATEL:



Středočeský kraj

ZBOROVSKÁ 81/11  
150 21 PRAHA 5

ZHOTOVITEL:

SPOLEČNOST AFSAG-PRISMOTT

VEDOUcí SPOLEČNOSTI:



AFRY

AFRY CZ s.r.o.

MAGISTRŮ 1275/13  
140 00 PRAHA 4

ÚČASTNÍK SPOLEČNOSTI:



SAGASTA s.r.o.

NOVODVORSKÁ 1010/14  
142 00 PRAHA 4

ÚČASTNÍK SPOLEČNOSTI:



Projekční kancelář PRIS, spol. s r. o.

OSOVÁ 717/20  
625 00 BRNO

ÚČASTNÍK SPOLEČNOSTI:



Mott MacDonald CZ, spol. s r. o.

NÁRODNÍ 984/15  
110 00 PRAHA 1

SOUŘADNICOVÝ S-JTSK, VÝŠKOVÝ SYSTÉM BpV

HLAVNÍ INŽENÝR PROJEKTU:

  
Ing. JAN VANĚK

VYPRACOVAL:

  
Ing. JAN VANĚK

ZODPOVĚDNÝ PROJEKTANT:

  
Bc. TOMÁŠ BARTÁK

KONTROLOVAL:

  
Ing. JAKUB VYHNÁLEK

ZHOTOVITEL:



AFRY

AFRY CZ s.r.o.

MAGISTRŮ 1275/13  
140 00 PRAHA 4  
tel.: +420 277 005 500  
www.afry.cz

ČÁST:

DOKUMENTACE OBJEKTŮ

STAVEBNÍ OBJEKT:

SO 901 - ZÁSADY ORGANIZACE VÝSTAVBY

PŘÍLOHA:

HARMONOGRAM

KRAJ:

STŘEDOČESKÝ KRAJ

DATUM:

3/2024

STUPEŇ:

PDPS

MĚŘÍTKO:

-

Č. ZAKÁZKY:

2020/0211

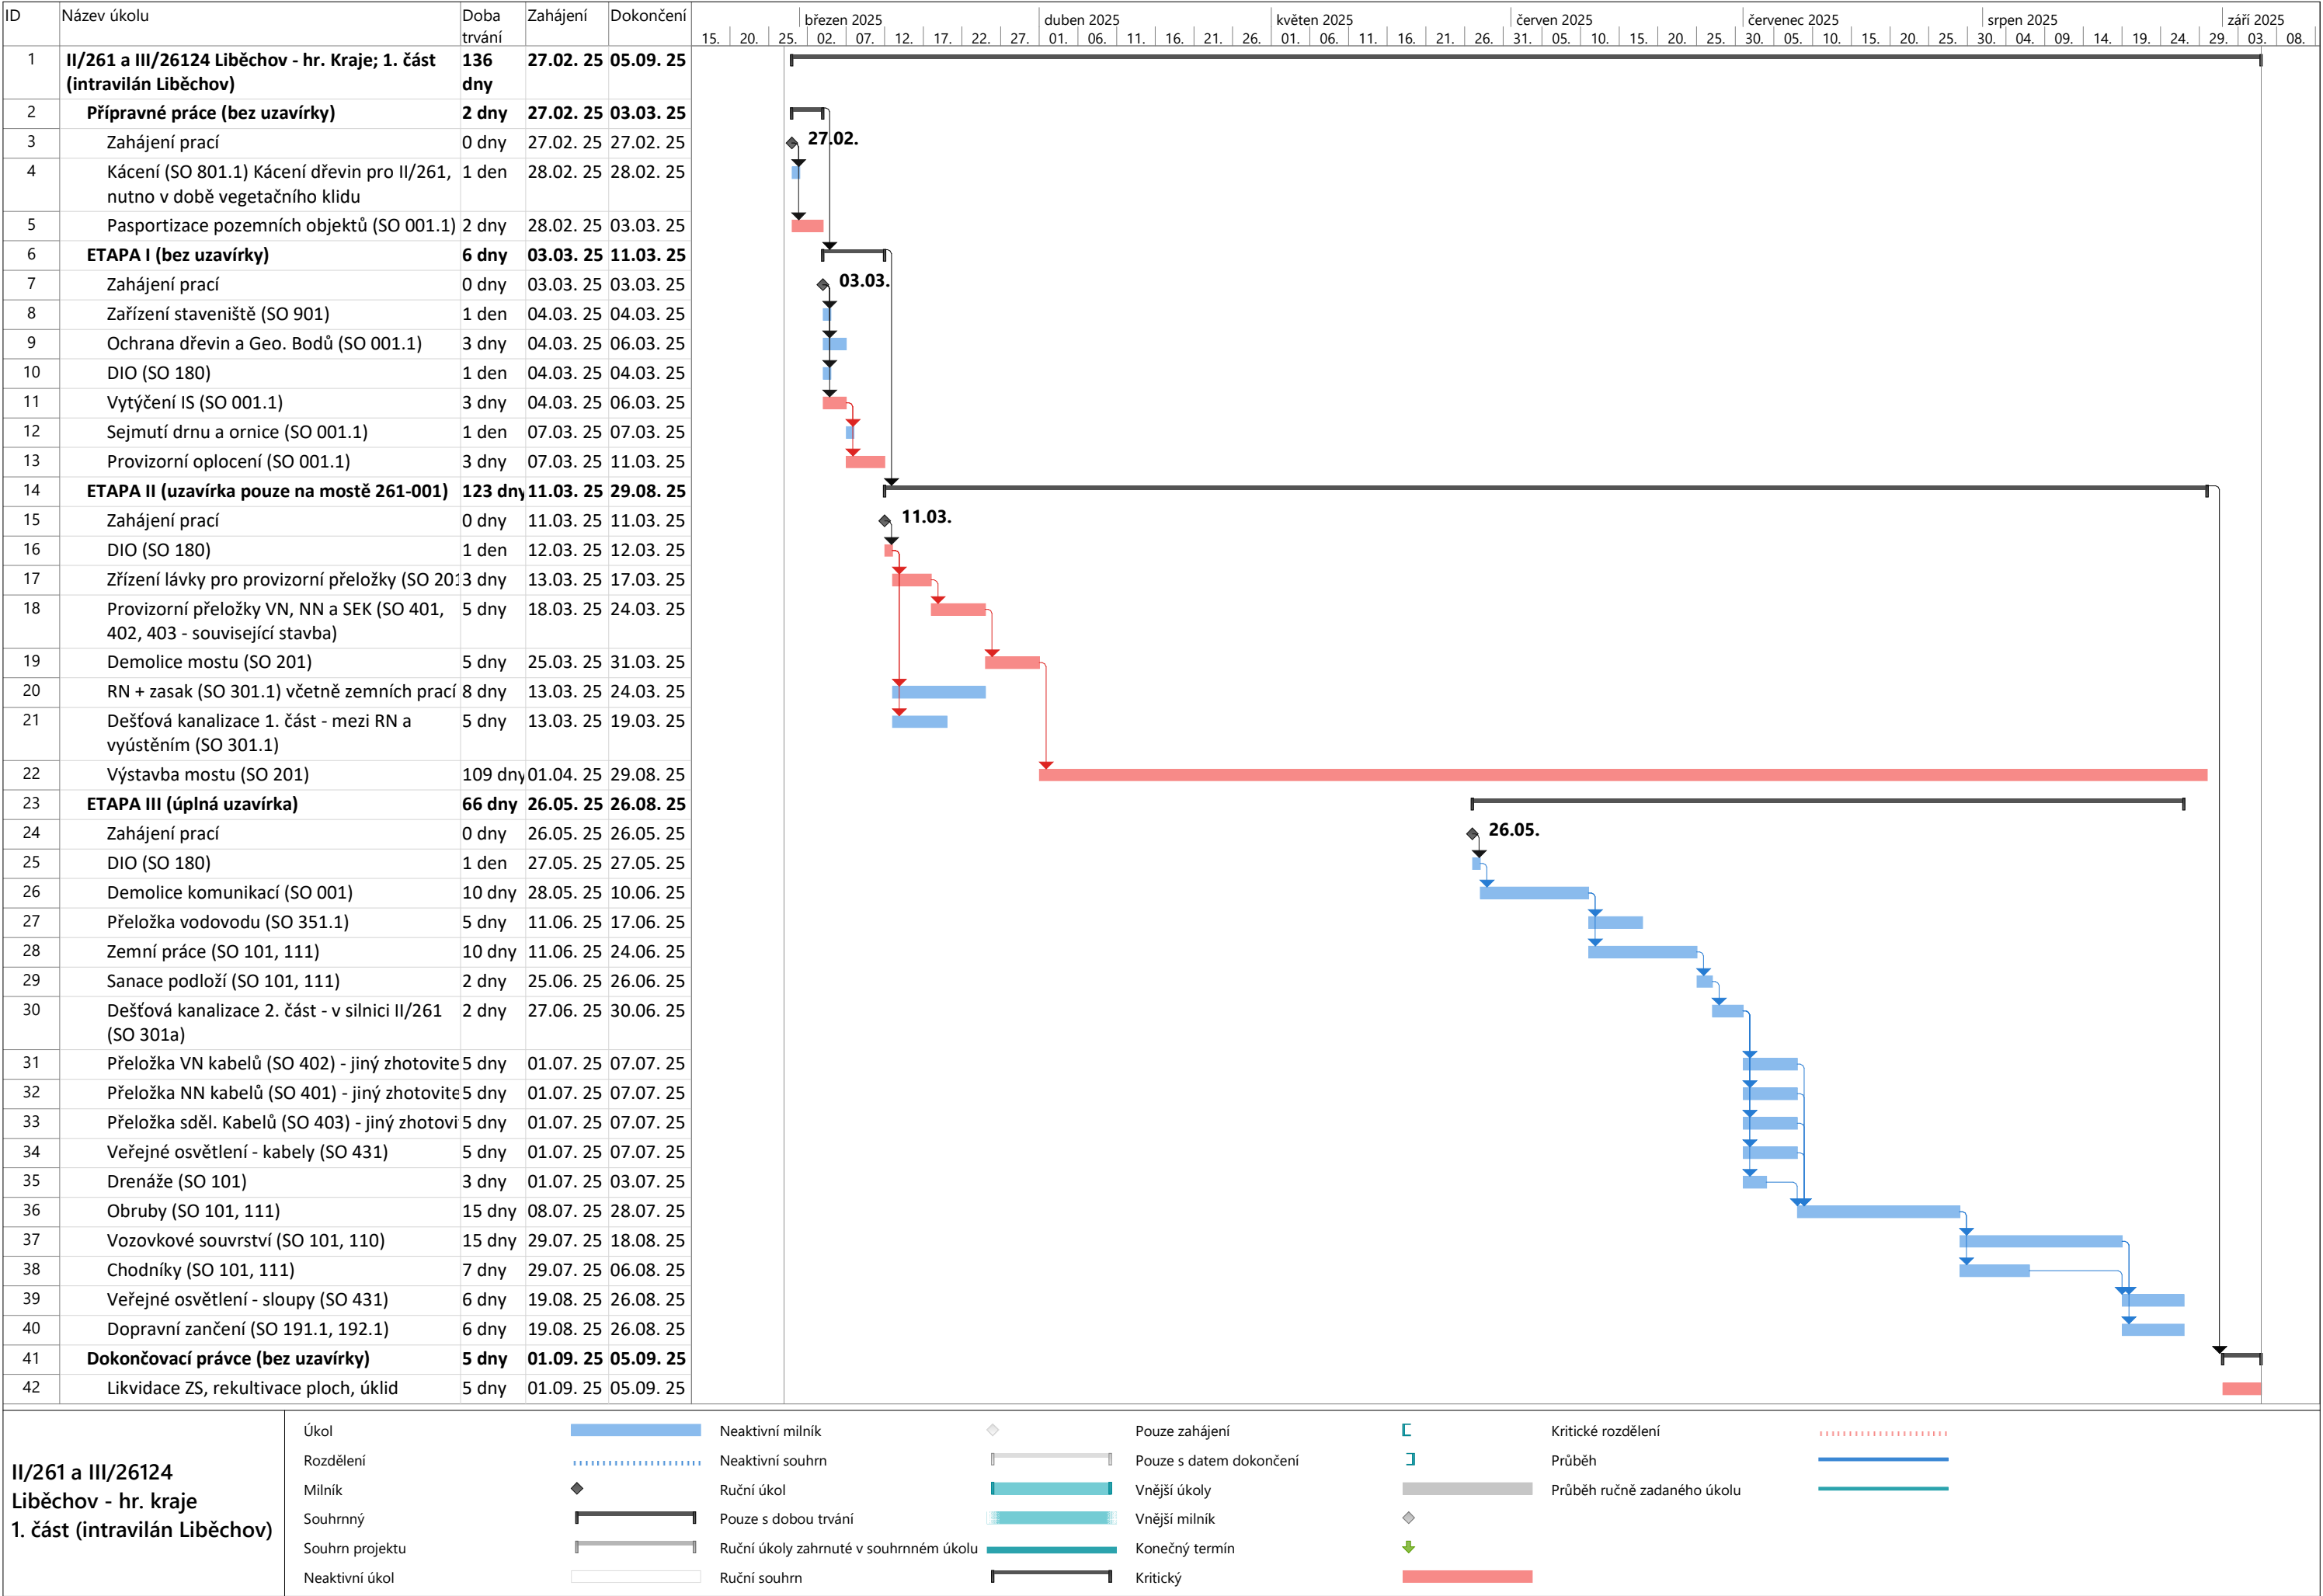
ČÁST:

D.9.1

PŘÍLOHA Č.:

3

ČÍSLO PARE:

Kritické rozděleníPrůběhPrůběh ručně zadaného úkolu