


SO 201 MOST PŘES POTOK LIBĚCHOV
VYTYČOVACÍ VÝKRES M 1:100

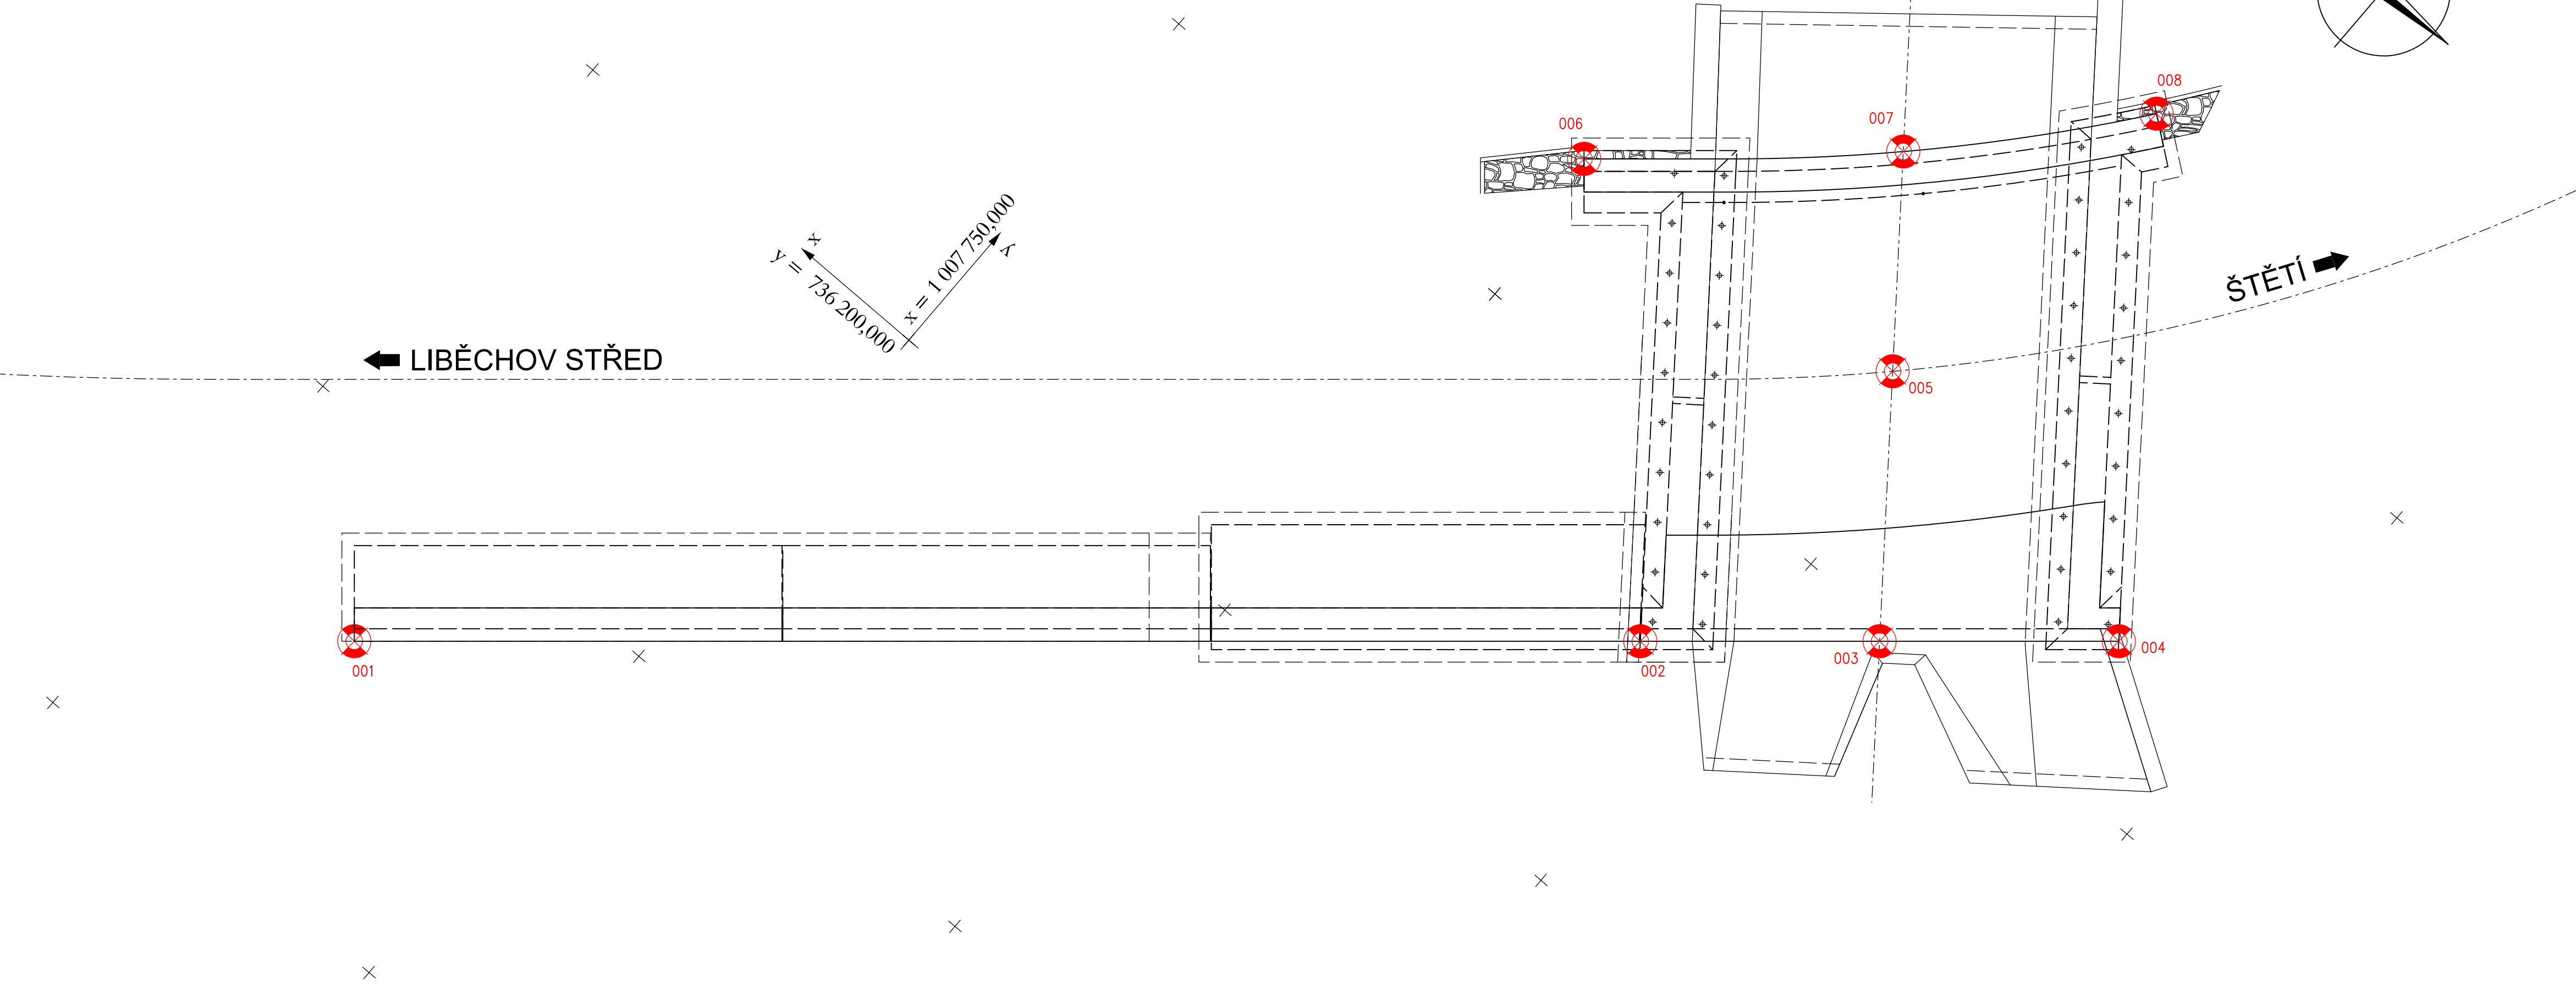

POZNÁMKY

VÝŠKOVÝ SYSTÉM Bpv.
SOUŘADNICOVÝ SYSTÉM S-JTSK.
VYTYČOVACÍ VÝKRES SLOUŽÍ POUZE K URČENÍ POLOHY MOSTU.
PODROBNÉ VYTYČENÍ JEDNOTLIVÝCH ČÁSTÍ MOSTU BUDE OBSAHEM
PŘÍSLUŠNÝCH VÝKRESŮ TVARŮ PŘÍPADNÉ VÝKOPŮ V RÁMCI REALIZAČNÍ DOKUMENTACE
PRO VYTYČENÍ BUDE POUŽITA PLATNÁ A OVĚŘENÁ VYTYČOVACÍ SÍŤ STAVBY
PŘESNOST VYTYČENÍ DLE ČSN 730420-1 a 730420-2

VYTYČOVANÉ BODY

ČÍSLO BODU	y [m]	x [m]	Poznámky
001	736185,829	1007755,443	Kraj římsy na zdi
002	736205,923	1007731,916	Levá římsa mostu
003	736209,661	1007727,539	Levá římsa mostu
004	736213,400	1007723,161	Levá římsa mostu
005	736214,802	1007731,515	Křížení osy mostu s osou komunikace
006	736213,865	1007740,478	Pravá římsa mostu
007	736218,986	1007734,752	Pravá římsa mostu
008	736223,636	1007730,710	Pravá římsa mostu

NÁZEV STAVBY:
II/261 A III/26124 LIBĚCHOV - HRANICE KRAJE, REKONSTRUKCE;
1. ČÁST (INTRAVILÁN LIBĚCHOV)

OBJEDNATEL:

Středočeský kraj

ZBOROVSKÁ 81/11
150 21 PRAHA 5

Středočeský kraj

ZHOTOVITEL:

SPOLÉČNOST AFSAG-PRISMOTT

VEDOUČÍ SPOLEČNOSTI:

AFRY

AFRY CZ s.r.o.

MAGISTRŮ 1275/13
140 00 PRAHA 4

UČASTNÍK SPOLEČNOSTI:

SAGASTA

SAGASTA s.r.o.

NOVODVORSKÁ 1010/14
142 00 PRAHA 4

UČASTNÍK SPOLEČNOSTI:

PRIS

PROJEKČNÍ KANCELÁŘ PRIS s.r.o.

OSOVÁ 20, 625 00 BRNO

Projekční kancelář PRIS, spol. s.r.o.

UČASTNÍK SPOLEČNOSTI:

M

MOTT MACDONALD

NÁRODNÍ 984/15
110 00 PRAHA 1

MottMacDonald CZ, spol. s.r.o.

SOUŘADNICOVÝ S-JTSK, VÝŠKOVÝ SYSTÉM Bpv

HLAVNÍ INŽENÝR PROJEKTU:

Ing. JAN VANĚK

ZODPOVĚDNÝ PROJEKTANT:

Ing. RADEK BROKL

VYPRACOVAL:

Ing. RADEK BROKL

KONTROLOVAL:

Ing. RADEK BROKL

ZHOTOVITEL:

AFRY

AFRY CZ s.r.o.

MAGISTRŮ 1275/13
140 00 PRAHA 4
tel.: +420 277 005 500
www.afry.cz

ČÁST:

DOKUMENTACE OBJEKTŮ

STAVEBNÍ OBJEKT:

SO 201 - MOST EV.Č. 261-001

PŘÍLOHA:

VYTYČOVACÍ VÝKRES

KRAJ:

STŘEDOČESKÝ KRAJ

DATUM:

03/2024

STUPEŇ:

PDPS

MĚŘÍTKO:

1:100

Č. ZAKÁZKY:

2020/0211

ČÁST:

D.2.1

PŘÍLOHA Č.:

11

ČÍSLO PARE: