


SITUACE  
M 1:1000

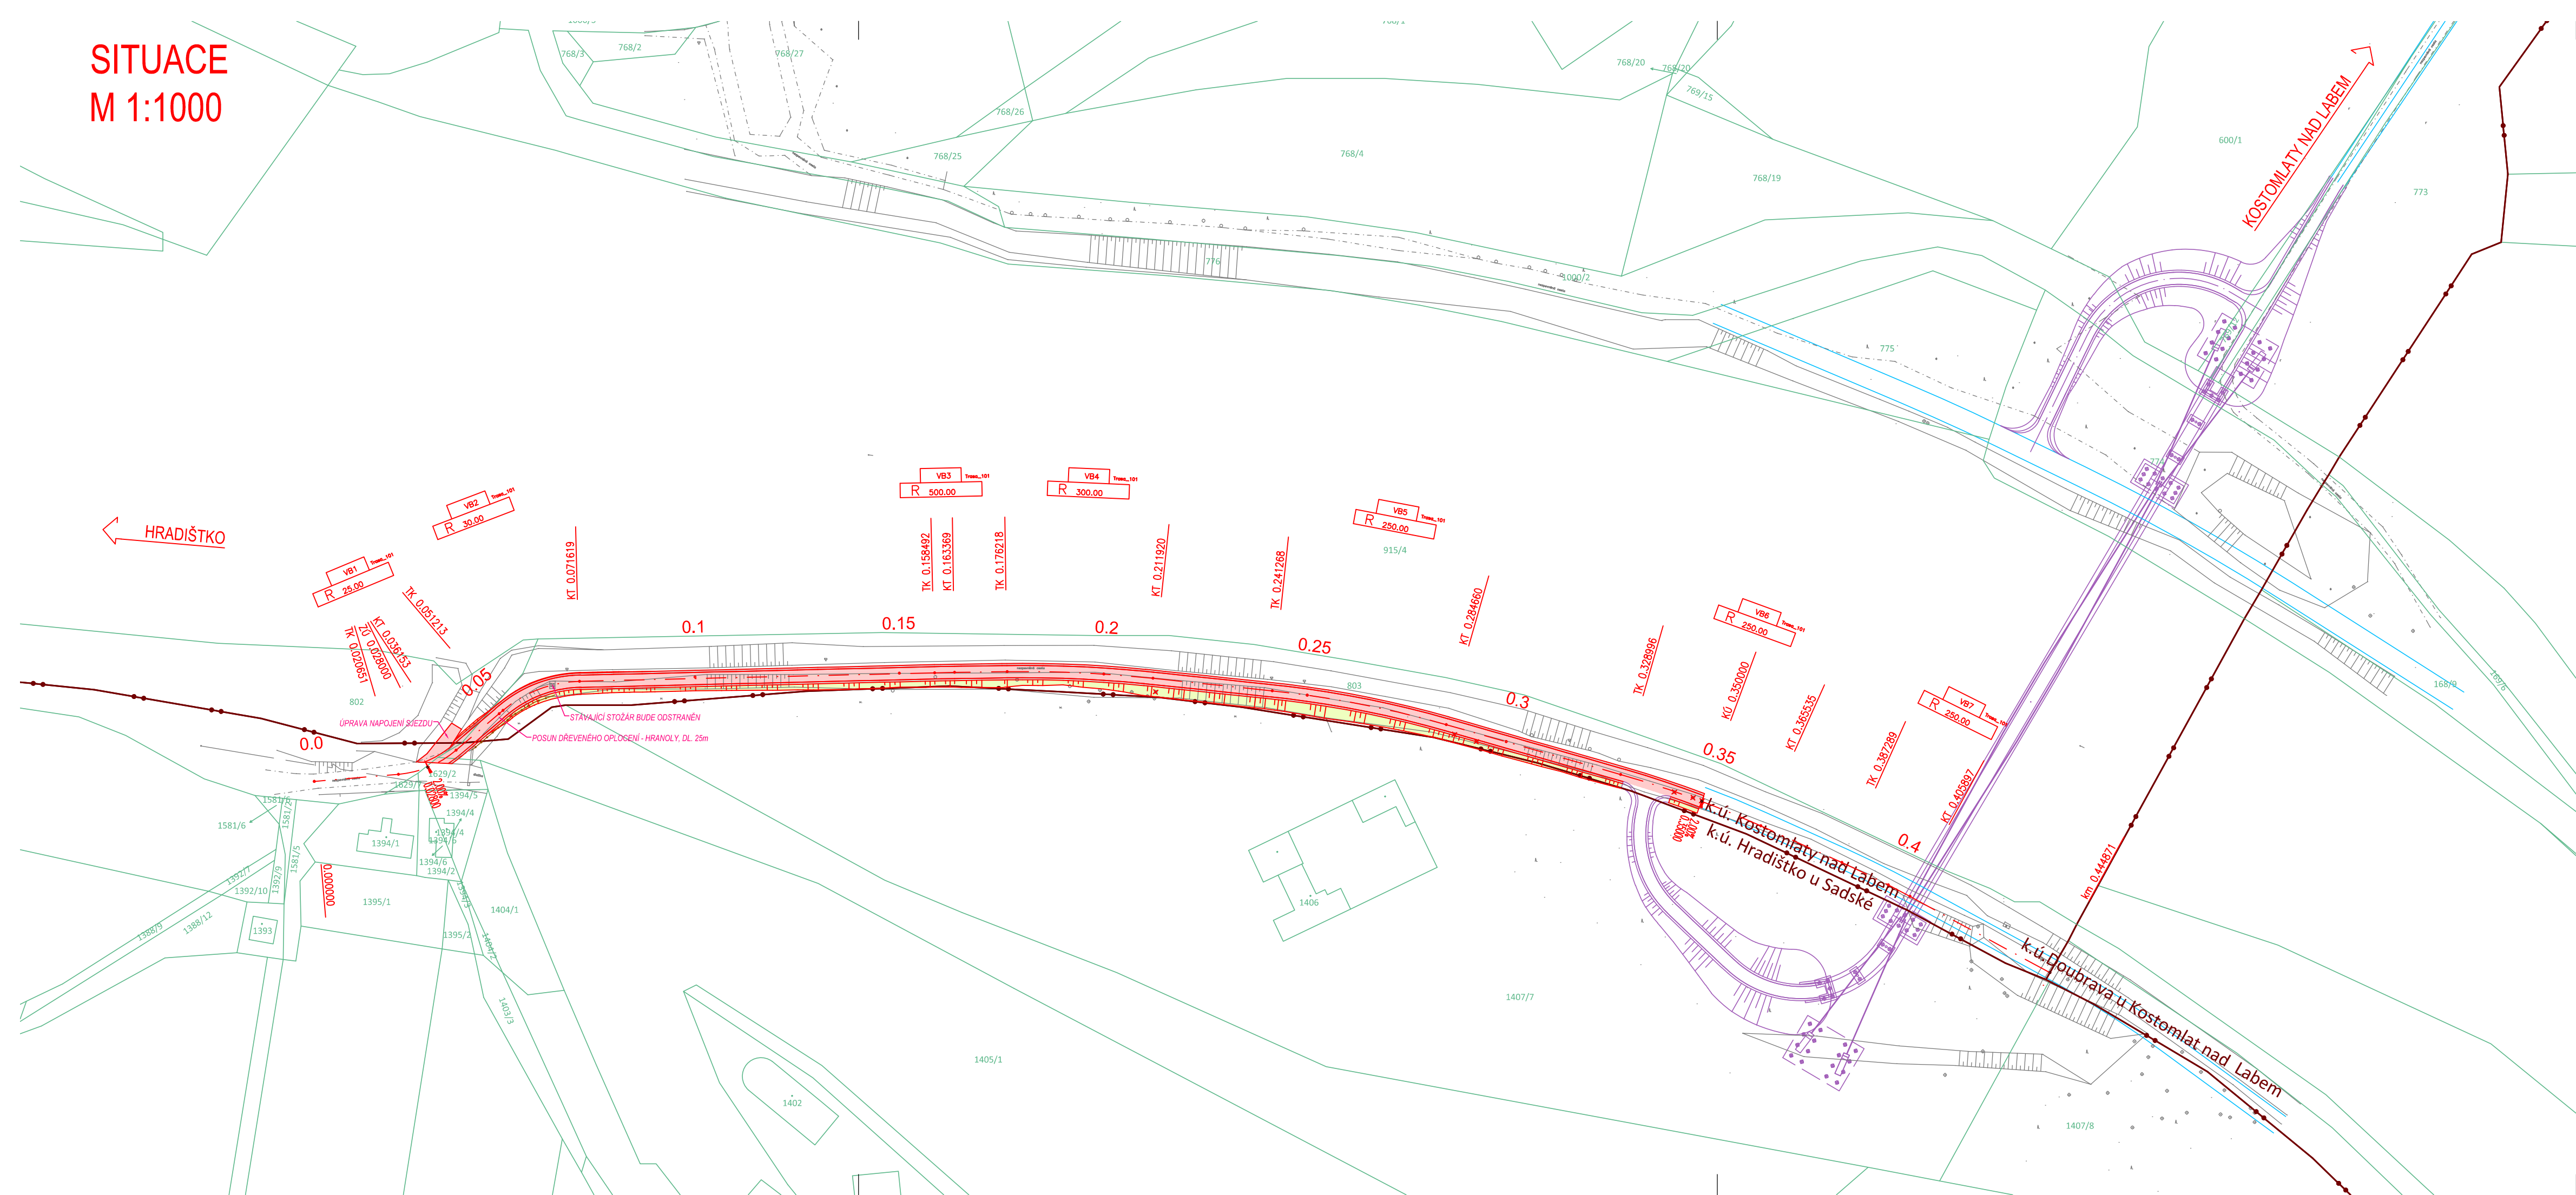

HLAVNÍ VÝTYČOVACÍ BODY - NIVELETA				
KM	BOD	Y	X	Z
0,028000	ZJ	704443,874	1039201,829	178,946
0,031435	ZZ	704440,778	1039200,346	178,884
0,036835	VZ	704436,397	1039197,207	178,836
0,037600	V	704435,814	1039196,711	178,837
0,040000		704433,984	1039195,158	178,852
0,043765	KZ	704431,115	1039192,720	178,916
0,060000		704418,009	1039183,265	179,291
0,061364	ZZ	704416,747	1039182,748	179,322
0,067000	V	704411,326	1039181,237	179,421
0,072636	KZ	704405,718	1039180,748	179,456
0,080000		704398,356	1039180,572	179,460
0,100000		704378,362	1039180,094	179,471
0,120000		704358,368	1039179,615	179,482
0,140000		704338,373	1039179,137	179,493
0,160000		704318,379	1039178,661	179,504
0,170000	V	704308,380	1039178,508	179,510
0,180000		704298,381	1039178,390	179,522
0,200000		704278,395	1039179,025	179,545
0,220000		704258,483	1039180,882	179,568
0,240000		704238,593	1039182,975	179,592
0,260000		704218,793	1039185,764	179,615
0,280000		704199,280	1039190,123	179,638
0,300000		704180,038	1039195,577	179,662
0,320000		704160,808	1039201,074	179,685
0,340000		704141,648	1039206,802	179,708
0,350000	KJ	704132,230	1039210,160	179,720

LEGENDA:

- CYKLOSTEZKA
- NÁSYP
- NEZPEVNĚNÁ KRAJNICE
- NOVÝ STAV
- SO 101, SO 201
- MAPA KN
- ROZHRANÍ KÚ
- SOUVISEJÍCÍ INVESTICE
- ZAMĚŘENÍ STÁVAJÍCÍHO STAVU
- KÁCENÍ

HLAVNÍ VÝTYČOVACÍ BODY - SMĚROVKA				
KM	BOD	Y	X	Z
0,000000	OT	704471,580	1039205,239	-
0,020000		704451,651	1039203,560	-
0,020651	TK	704451,002	1039203,505	-
0,028000	ZJ	704443,874	1039201,829	178,946
0,036153	KT	704436,916	1039197,648	178,836
0,040000		704433,984	1039195,158	178,852
0,051213	TK	704425,438	1039187,899	179,088
0,060000		704418,009	1039183,265	179,291
0,071619	KT	704406,735	1039180,773	179,454
0,080000		704398,356	1039180,572	179,460
0,100000		704378,362	1039180,094	179,471
0,120000		704358,368	1039179,615	179,482
0,140000		704338,373	1039179,137	179,493
0,158492	TK	704319,887	1039178,694	179,504
0,160000		704318,379	1039178,661	179,504
0,163369	KT	704315,011	1039178,601	179,506
0,176218	TK	704302,163	1039178,419	179,517
0,180000		704298,381	1039178,390	179,522
0,200000		704278,395	1039179,025	179,545
0,211920	KT	704266,519	1039180,036	179,559
0,220000		704258,483	1039180,882	179,568
0,240000		704238,593	1039182,975	179,592
0,241268	TK	704237,332	1039183,108	179,593
0,260000		704218,793	1039185,764	179,615
0,280000		704199,280	1039190,123	179,638
0,284660	KT	704194,787	1039191,361	179,644
0,300000		704180,038	1039195,577	179,662
0,320000		704160,808	1039201,074	179,685
0,328996	TK	704152,159	1039203,546	179,695
0,340000		704141,648	1039206,802	179,708
0,350000	KJ	704132,230	1039210,160	179,720
0,360000		704122,953	1039213,891	-
0,365535	KT	704117,884	1039216,115	-
0,380000		704104,703	1039222,074	-
0,387289	TK	704098,061	1039225,076	-
0,400000		704086,617	1039230,604	-
0,405897	KT	704081,406	1039233,365	-
0,420000		704069,023	1039240,114	-
0,440000		704051,462	1039249,685	-
0,444871	TO	704047,185	1039252,016	-

Akce:

LÁVKA PRO PĚŠÍ A CYKLISTY PŘES LABE MEZI  
KOSTOMLATY NAD LABEM A HRADIŠTKEM – PD

Investor:



KRAJSKÁ SPRÁVA A ÚDRŽBA SILNIC  
STŘEDOČESKÉHO KRAJE  
ZBOROVSKÁ 81/11, 150 21 PRAHA 5

Souřadnicový systém: S-JTSK  
Výškový systém: Bpv

ČÁST D

Číslo zakázky:	20 258 00	HIP:	Ing. David DVOŘÁČEK
Schválil:	Ing. Václav HVÍZDAL	Zodp. projektant:	Ing. Bohumil RACHŮNEK
606646680, vhw@pontex.cz		777052048, b.rachunek@seznam.cz	
Tech. kontrola:	Ing. Jdn ZAPLETAL	Vypracoval:	Ing. Bohumil RACHŮNEK
605519222, jan.zapletal@m4roaddesign.cz		777052048, b.rachunek@seznam.cz	



Objednatel:	KSÚS Středočeského kraje	Obec:	Kostomlaty nad Labem, Hradištko	Kraj:	Středočeský
Akce:	LÁVKA PRO PĚŠÍ A CYKLISTY PŘES LABE MEZI KOSTOMLATY NAD LABEM A HRADIŠTKEM – PD				Datum
Objekt:	SO 102 – CYKLOSTEZKA NA LEVÉM BŘEHU				3/2024
Část:	D – STAVEBNÍ ČÁST				PDPS
Příloha:	SITUACE				Souprava
					Č. přílohy
					2