



PŮDORYS 1:300

VYTYČOVACÍ SCHÉMA

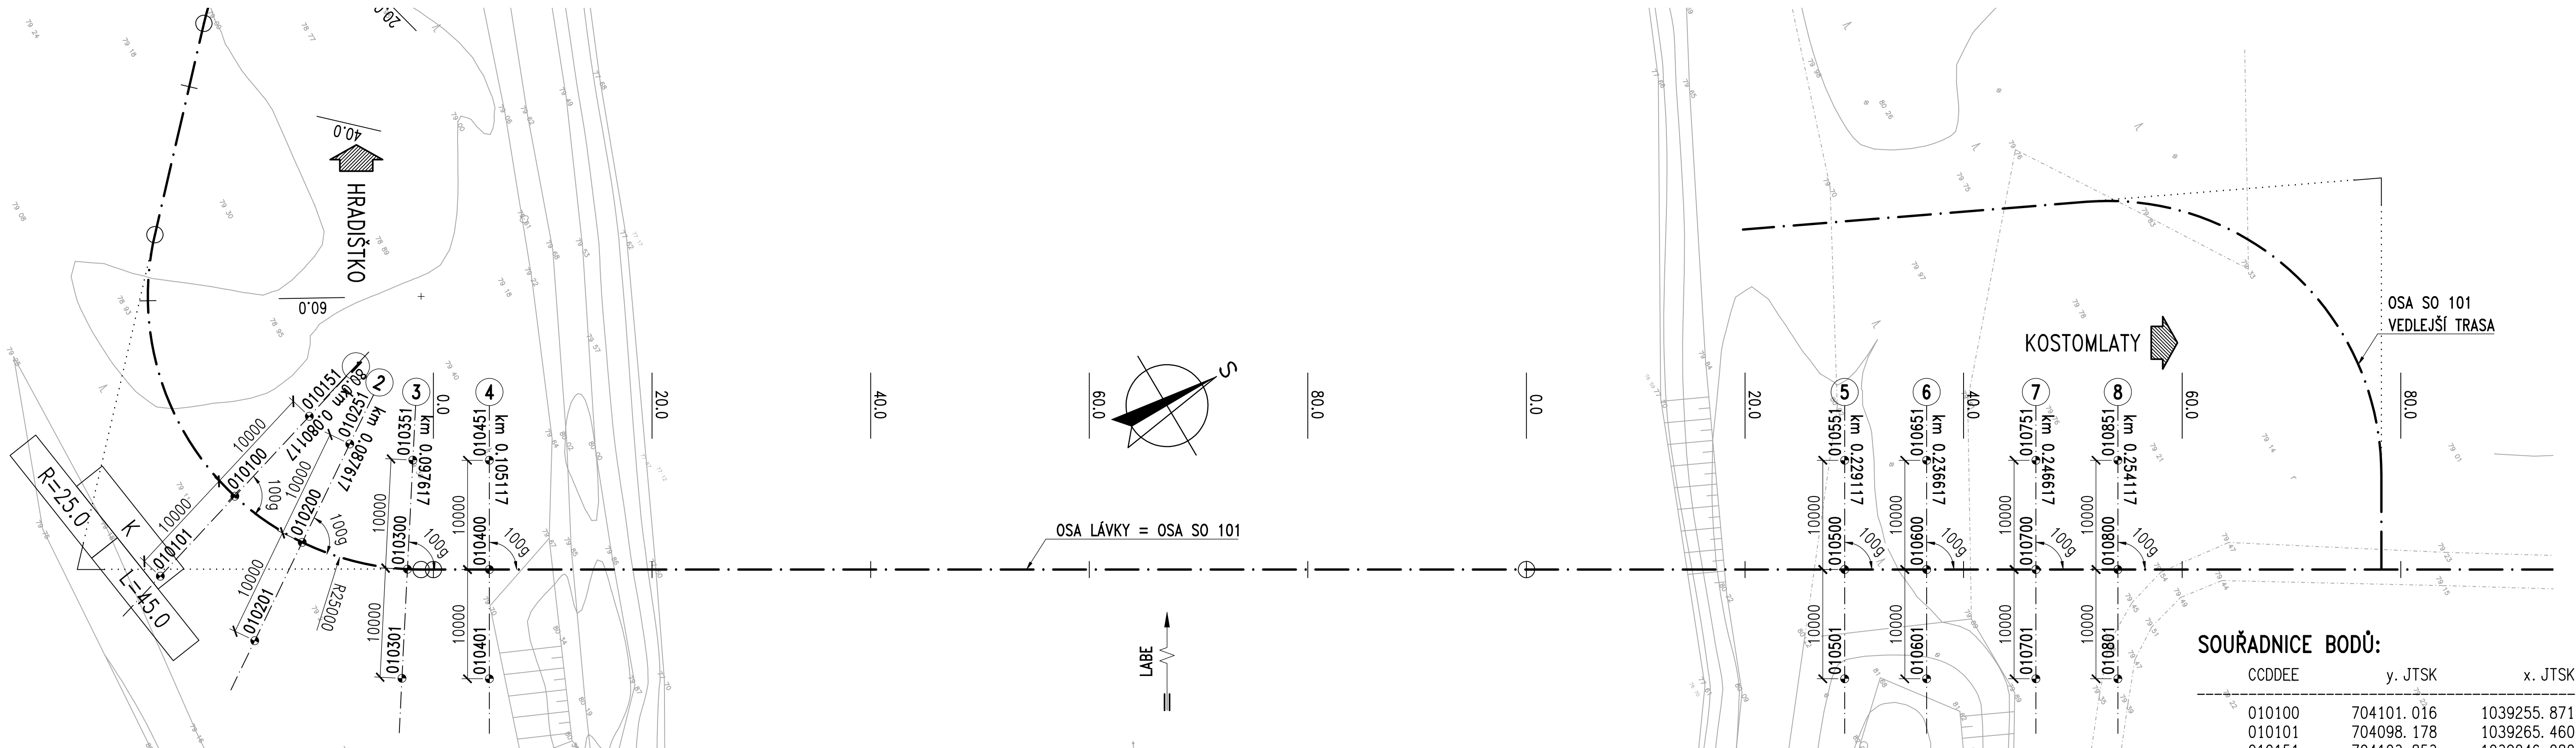

PODÉLNÝ PROFIL 1:500/1:250

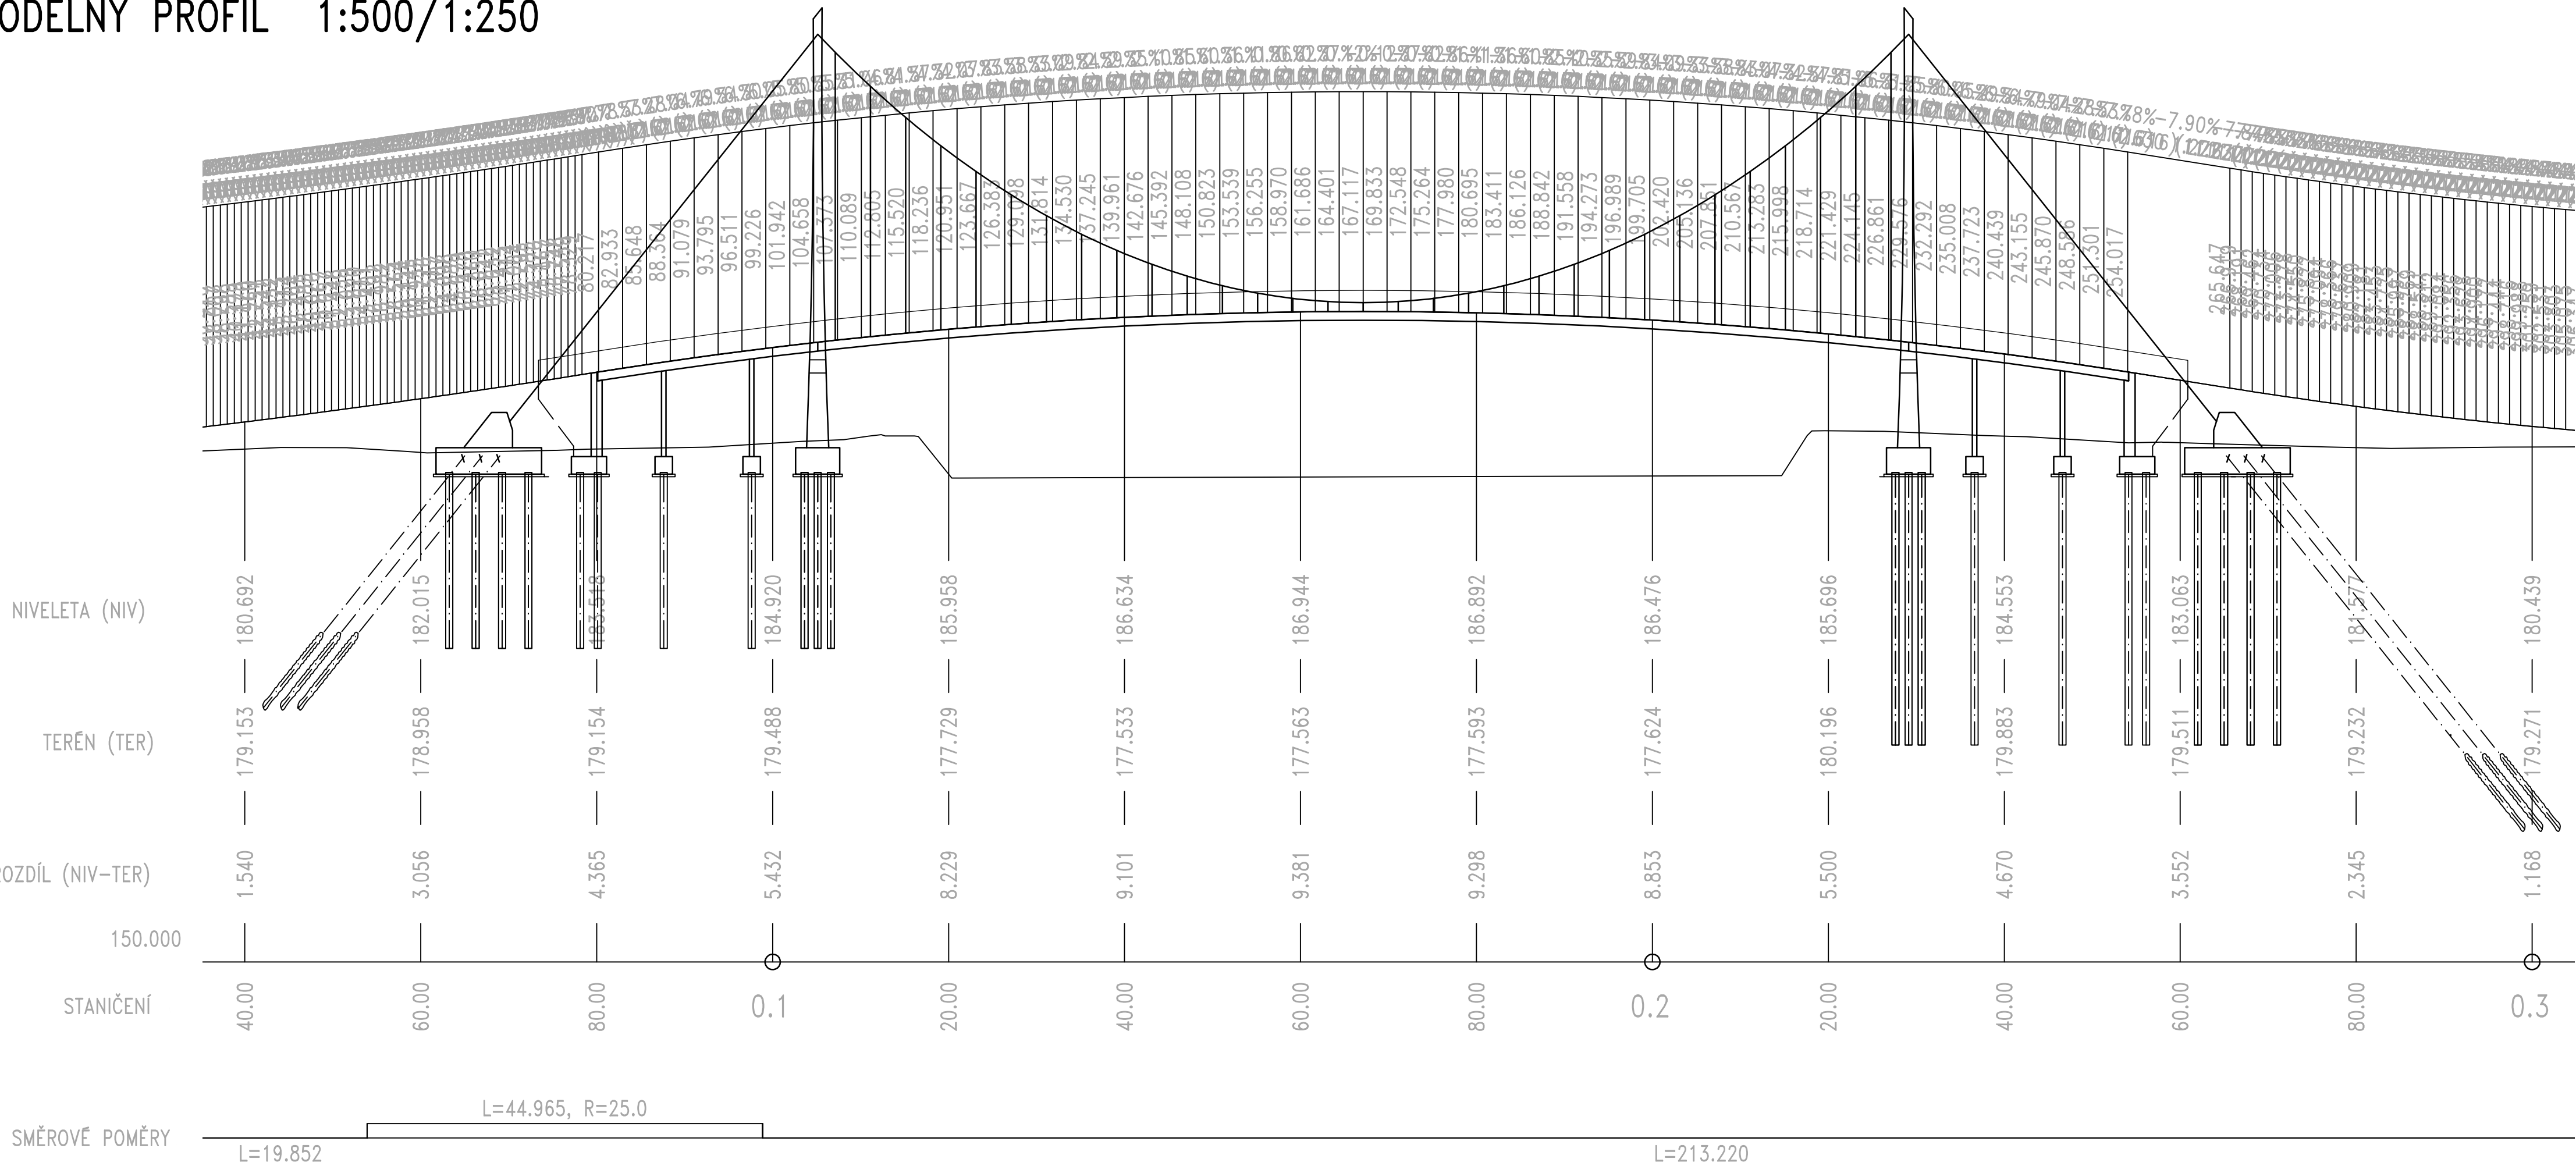

POZNÁMKY:
1) POUŽITÉ STANIČENÍ JE LOKÁLNÍ

LEGENDA ČÍSLOVÁNÍ BODŮ:
CCDDEE – ČÍSLO BODU
CC = 01 – BODY VYTYČENÍ
DD – ČÍSLO PODPĚRY
EE – PODROBNÉ ČÍSLOVÁNÍ

CCDDEE	y. JTSK	x. JTSK
010100	704101.016	1039255.871
010101	704098.178	1039265.460
010151	704103.853	1039246.282
010200	704094.248	1039252.704
010201	704088.704	1039261.026
010251	704099.793	1039244.381
010300	704087.241	1039245.663
010301	704078.893	1039251.169
010351	704095.588	1039240.157
010400	704083.402	1039239.220
010401	704074.790	1039244.302
010451	704092.015	1039234.138
010500	704020.386	1039132.426
010501	704011.774	1039137.508
010551	704028.999	1039127.344
010600	704016.575	1039125.967
010601	704007.962	1039131.049
010651	704025.187	1039120.885
010700	704011.493	1039117.354
010701	704002.881	1039122.436
010751	704020.105	1039112.273
010800	704007.682	1039110.895
010801	703999.069	1039115.977
010851	704016.294	1039105.813

ZMENŠENO NA 50 %

Akce:

LÁVKA PRO PĚŠÍ A CYKLISTY PŘES LABE MEZI KOSTOMLATY NAD LABEM A HRADIŠTKEM – PD

Investor:

Ksús
KRAJSKÁ SPRÁVA A ÚDRŽBA SILNIC
STŘEDOČESKÉHO KRAJE
ZBOROVSKÁ 81/11, 150 21 PRAHA 5

Souřadnicový systém: S–JTSK
Výškový systém: Bpv

Část D

Číslo zakázky:	20 258 00	HIP:	Ing. David DVORÁČEK
Schválil:	Ing. Václav HVIŽDAL	Zodp. projektant:	Ing. David DVORÁČEK
606646680, vhw@pontex.cz		720951172, ddv@pontex.cz	
Tech. kontrola:	Ing. Milan KALNÝ	Vypracoval:	Ing. Jakub ZÍMA
602347692, mka@pontex.cz		606098708, jzm@pontex.cz	

Objednatel:	KSÚS Středočeského kraje	Obec:	Kostomlaty nad Labem, Hradištko	Kraj:	Středočeský	
Akce:	LÁVKA PRO PĚŠÍ A CYKLISTY PŘES LABE MEZI KOSTOMLATY NAD LABEM A HRADIŠTKEM – PD				Datum	Stupeň
Objekt:	SO 201 – LÁVKA PŘES LABE				3/2024	PDPS
Část:	D – STAVEBNÍ ČÁST				Souprava	Č. přílohy
Příloha:	VYTYČOVACÍ SCHÉMA					7