


POHLED PRESLOVA



PŮDORYS PRESLOVA

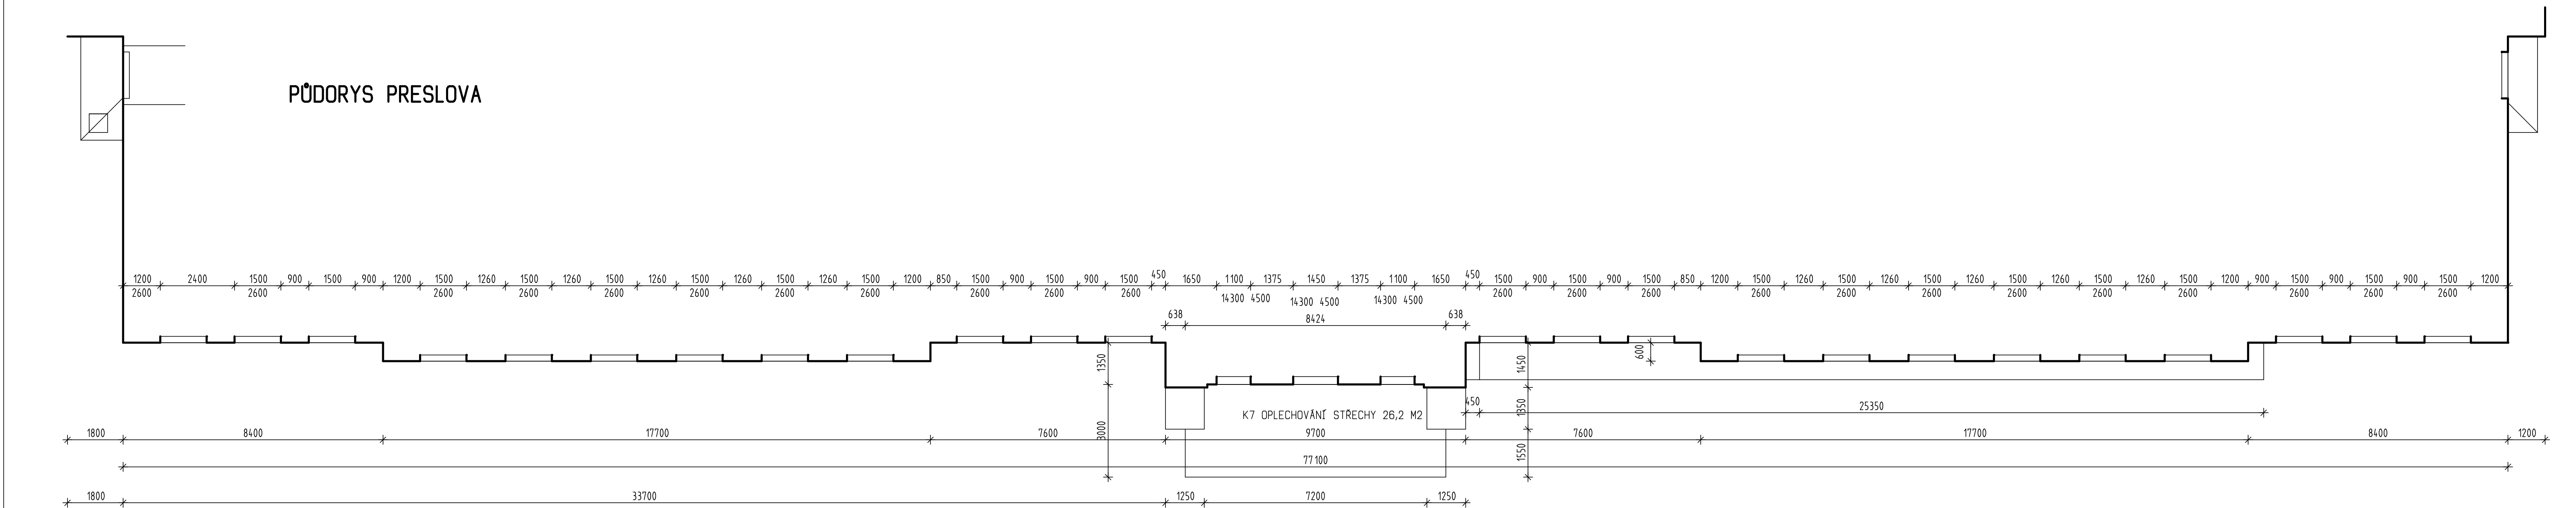

ODP. PROJEKTANT OBJEKTU	Ing. R. Marek		PROMA - Ing. Roman Marek Nad pískovinou 40, 140 00 Praha 4 <i>projekt, interjér, poradenství ve stavebnictví</i>
VYPRACOVAL, KRESLIL	Ing. R. Marek		
PRŮZKUMŮ			
OBES PRAHA 5	PRAHA 5	FORMÁT	8 x A4
INVESTOR STŘEDOČESKÝ KRAJ		DATUM	08/2018
STAVBA FASÁDA BUDOVI KRAJE ÚRADU STŘEDOČES. KRAJE		Č. ZAKÁZKY	0301
NÁZEV	OPRAVA FASÁDY		MĚŘITKO
OBSAH	FASÁDA PRESLOVA		ÚČEL DOKUMENTACE K VÝBĚROVÉMU ŘÍZENÍ
			1/100
			ČÁST/Č. PRÍLOHY
			3