



PODHLEDY 3.NP

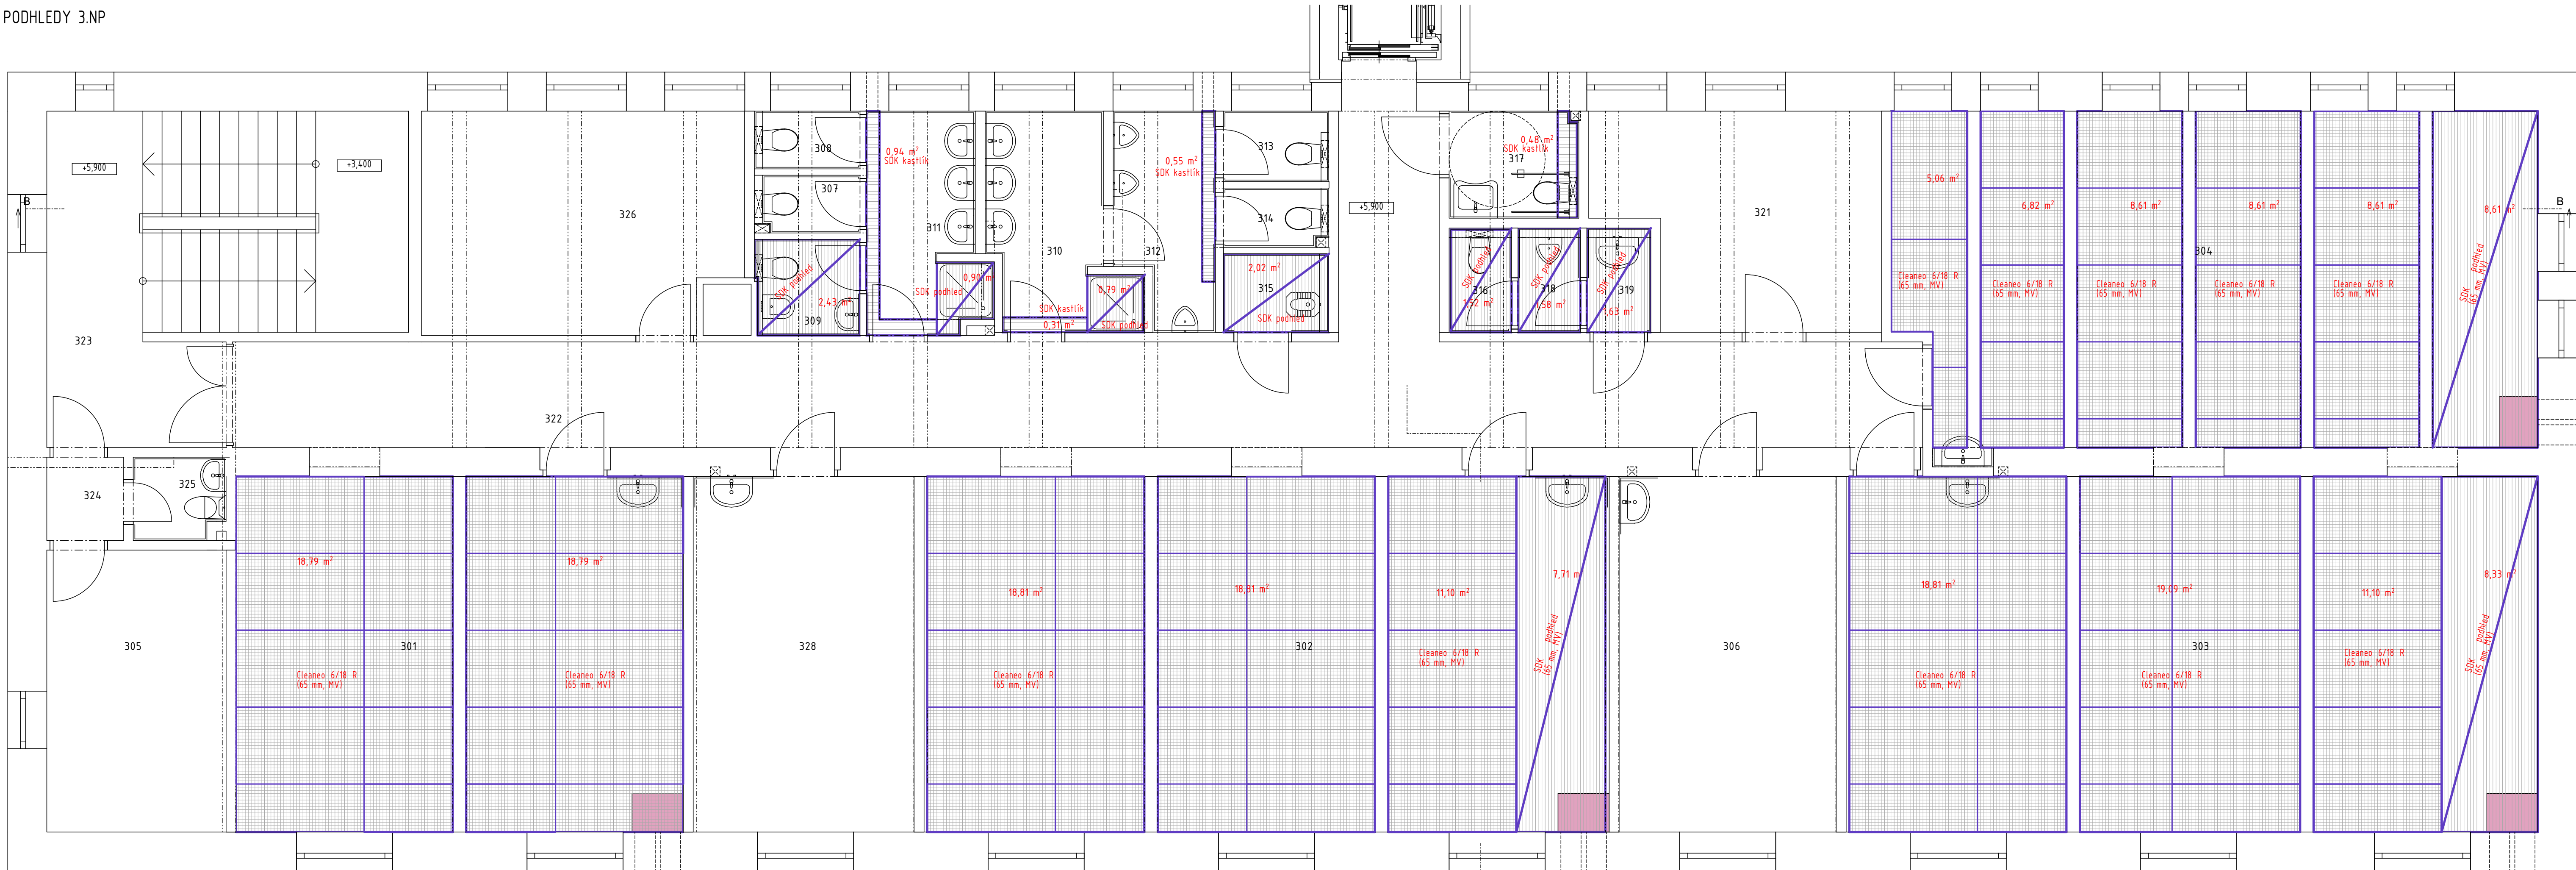

Tabulka místností 3.NP					
Č.	Název místnosti	Plocha (m²)	Nákladní vrstva	Povrchová úprava zdí	Povrchová úprava stropu
301	Účebna	39,07	S1-Linoleum	Omítka	Akustický podhled
302	Účebna	59,39	S1-Linoleum	Omítka	Akustický podhled
303	Účebna	59,94	S1-Linoleum	Omítka	Akustický podhled
304	Účebna	51,85	S1-Linoleum	Omítka	Akustický podhled
305	Sklad	12,32	S1-Linoleum	Omítka	Omítka
306	Kabinet	18,81	S1-Linoleum	Omítka	Omítka
307	WC dívky	1,48	S2-Keramická dlažba	Keramický obklad	Omítka
308	WC dívky	1,48	S2-Keramická dlažba	Keramický obklad	Omítka
309	Hyg. kabinka	2,43	S2-Keramická dlažba	Keramický obklad	Omítka
310	Umývárna chl.	6,60	S2-Keramická dlažba	Keramický obklad	Omítka
311	Umývárna dívky	6,22	S2-Keramická dlažba	Keramický obklad	Omítka
312	Pisoár chl.	4,79	S2-Keramická dlažba	Keramický obklad	Omítka
313	WC chl.	1,81	S2-Keramická dlažba	Keramický obklad	Omítka
314	WC chl.	1,53	S2-Keramická dlažba	Keramický obklad	Omítka
315	Úklid	1,98	S2-Keramická dlažba	Keramický obklad	Omítka
316	WC ped.	1,54	S2-Keramická dlažba	Keramický obklad	Omítka
317	WC invalida	3,39	S2-Keramická dlažba	Keramický obklad	Omítka
318	Pisoár ped.	1,58	S2-Keramická dlažba	Keramický obklad	Omítka
319	Předstíška ped.	1,63	S2-Keramická dlažba	Keramický obklad	Omítka
321	Sklad	13,83	S1-Linoleum	Omítka	Omítka
322	Chodba	50,97	S2-Keramická dlažba	Omítka	Omítka
323	Schodiště	24,34	Terazzo stělavající	Omítka	Omítka
324	Chodba	1,56	S1-Linoleum	Omítka	Omítka
325	WC	1,89	S1-Linoleum	Omítka	Omítka
326	Satna	17,00	S1-Linoleum	Omítka	Omítka
327	Výtah	3,12	PVC	Eloxovaný hliník	Eloxovaný hliník
328	Kabinet	19,15	S1-Linoleum	Omítka	Omítka
		409,71 m²			

PODHLEDY 4.NP

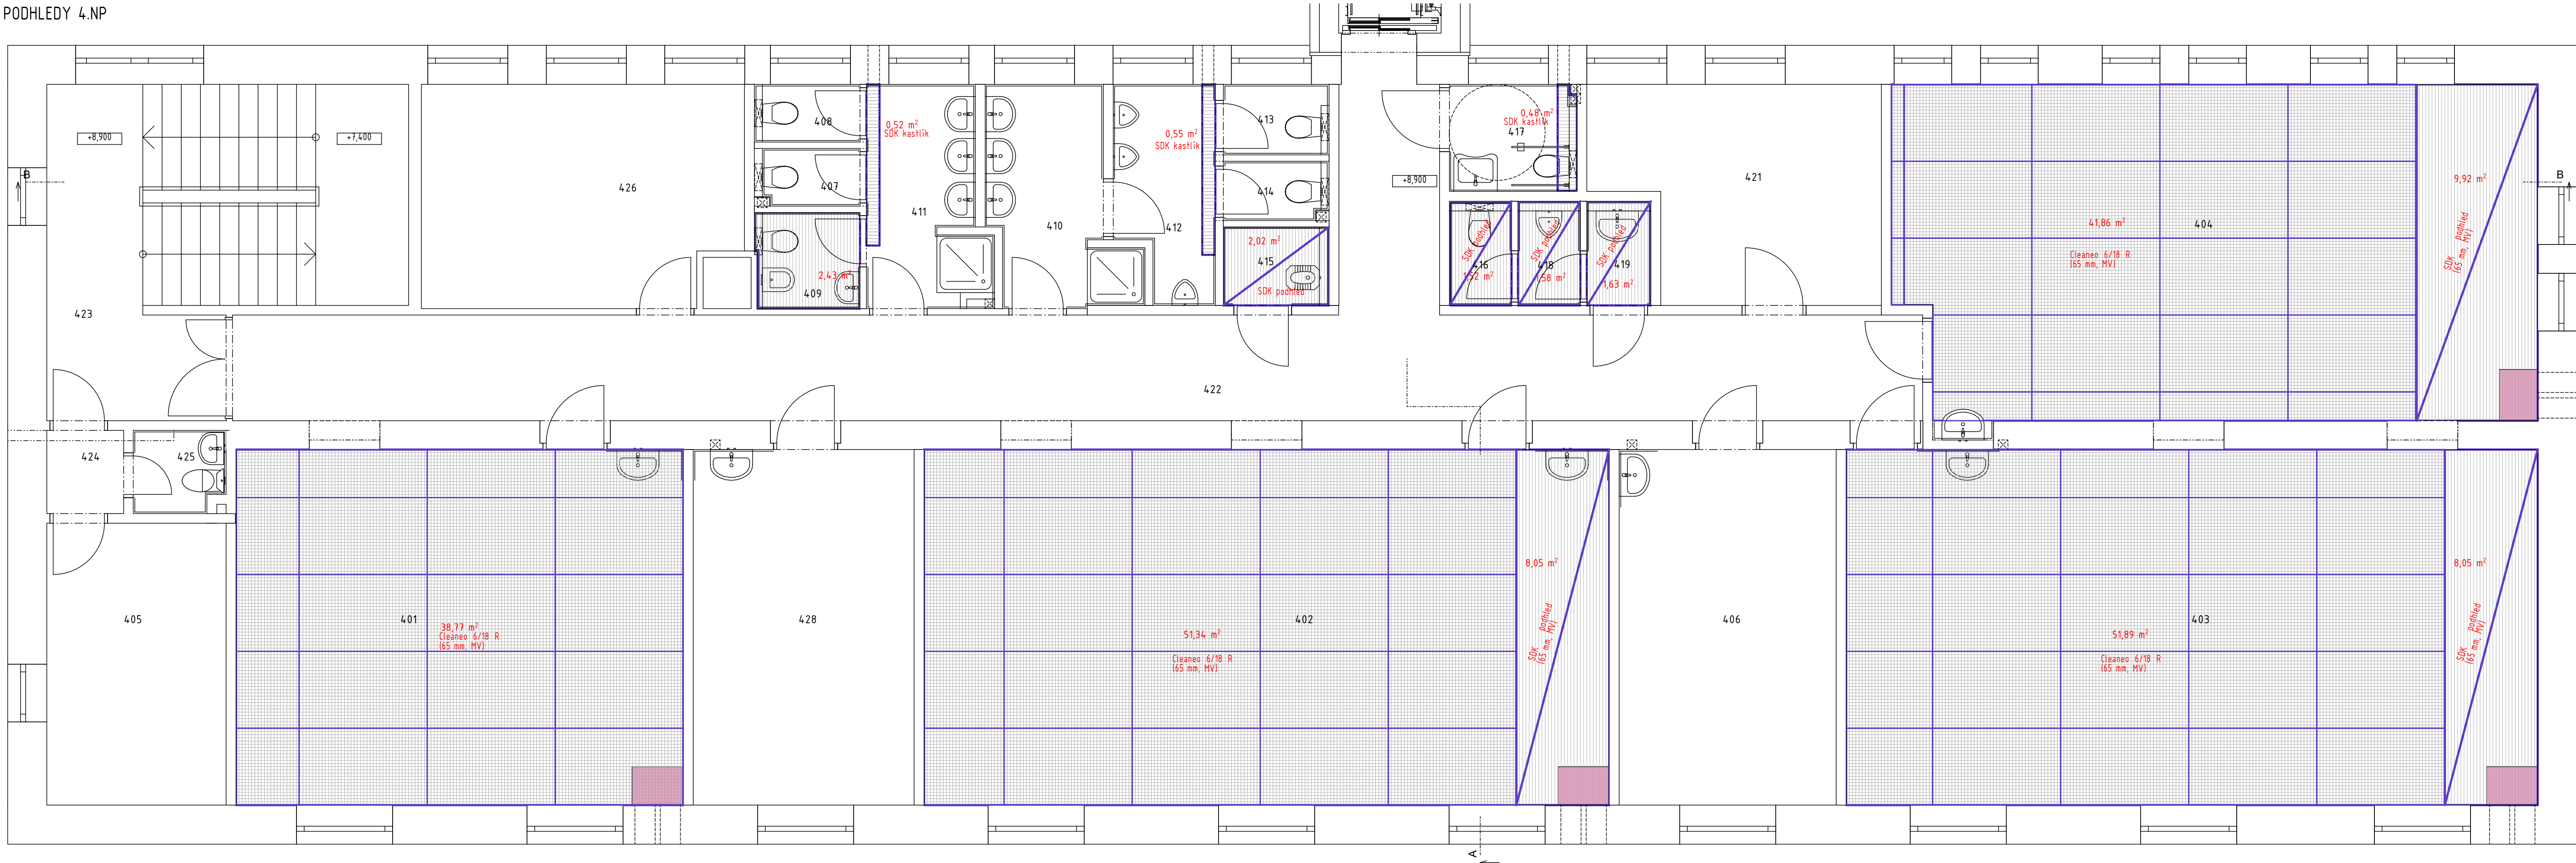

Tabulka místností 4.NP					
Č.	Název místnosti	Plocha (m²)	Nákladní vrstva	Povrchová úprava zdí	Povrchová úprava stropu
401	Účebna	39,07	S1-Linoleum	Omítka	Akustický podhled
402	Účebna	59,39	S1-Linoleum	Omítka	Akustický podhled
403	Účebna	59,94	S1-Linoleum	Omítka	Akustický podhled
404	Účebna	51,85	S1-Linoleum	Omítka	Akustický podhled
405	Sklad	12,32	S1-Linoleum	Omítka	Omítka
406	Kabinet	18,81	S1-Linoleum	Omítka	Omítka
407	WC dívky	1,48	S2-Keramická dlažba	Keramický obklad	Omítka
408	WC dívky	1,48	S2-Keramická dlažba	Keramický obklad	Omítka
409	Hyg. kabinka	2,43	S2-Keramická dlažba	Keramický obklad	Omítka
410	Umývárna chl.	6,60	S2-Keramická dlažba	Keramický obklad	Omítka
411	Umývárna dívky	6,22	S2-Keramická dlažba	Keramický obklad	Omítka
412	Pisoár chl.	4,79	S2-Keramická dlažba	Keramický obklad	Omítka
413	WC chl.	1,81	S2-Keramická dlažba	Keramický obklad	Omítka
414	WC chl.	1,48	S2-Keramická dlažba	Keramický obklad	Omítka
415	Úklid	1,98	S2-Keramická dlažba	Keramický obklad	Omítka
416	WC ped.	1,54	S2-Keramická dlažba	Keramický obklad	Omítka
417	WC invalida	3,39	S2-Keramická dlažba	Keramický obklad	Omítka
418	Pisoár ped.	1,54	S2-Keramická dlažba	Keramický obklad	Omítka
419	Předstíška ped.	1,63	S2-Keramická dlažba	Keramický obklad	Omítka
421	Sklad	13,83	S1-Linoleum	Omítka	Omítka
422	Chodba	50,97	S2-Keramická dlažba	Omítka	Omítka
423	Schodiště	24,34	Terazzo stělavající	Omítka	Omítka
424	Chodba	1,56	S1-Linoleum	Omítka	Omítka
425	WC	1,89	S1-Linoleum	Omítka	Omítka
426	Satna	17,00	S1-Linoleum	Omítka	Omítka
427	Výtah	3,12	PVC	Eloxovaný hliník	Eloxovaný hliník
428	Kabinet	19,15	S1-Linoleum	Omítka	Omítka
		409,68 m²			

LEGENDA PODHLEDŮ

- Akustický podhled s vloženou akustickou izolací MV 20 mm
- Podhled SDK 12,5 mm na hliníkové rošty, impregnovaný u mokřích provozů, v učebnách s vloženou akustickou izolací MV 20 mm
- SDK instalační kastlík

Nedílnou součástí výkresu je technická zpráva!

HLAVNÍ ARCHTEKT		VYPRACOVAL	AUTORIZACE	ARCHMA s.r.o.	
Ing.arch. Miroslav Marek		Ing.arch. Jan Marek	ČKA 02749	Bechín 48 471 85 Bechín Tel. 375 428 286 e-mail: marek@archma.cz, www.archma.cz	
INVESTOR		ISST Mělník, příspěvková organizace, K Učiliš 2566, 276 01 Mělník		FORMÁT	
STUPEŇ		Projekt pro provedení stavby		A1	
				DATUM	
				09/2024	
				Č. ZAKÁZKY	
				2023/13	
				MĚŘÍTKO	
				Č. VÝKRESU	
				150	
				D.11.S15	

Přestavba budovy internátu na odborné učebny
ISST Mělník

Podhledy 3,4.NP

GRAPHISOFT® ARCHICAD 15