



BOURACÍ PRÁCE 2.NP

BOURACÍ PRÁCE 1.NP

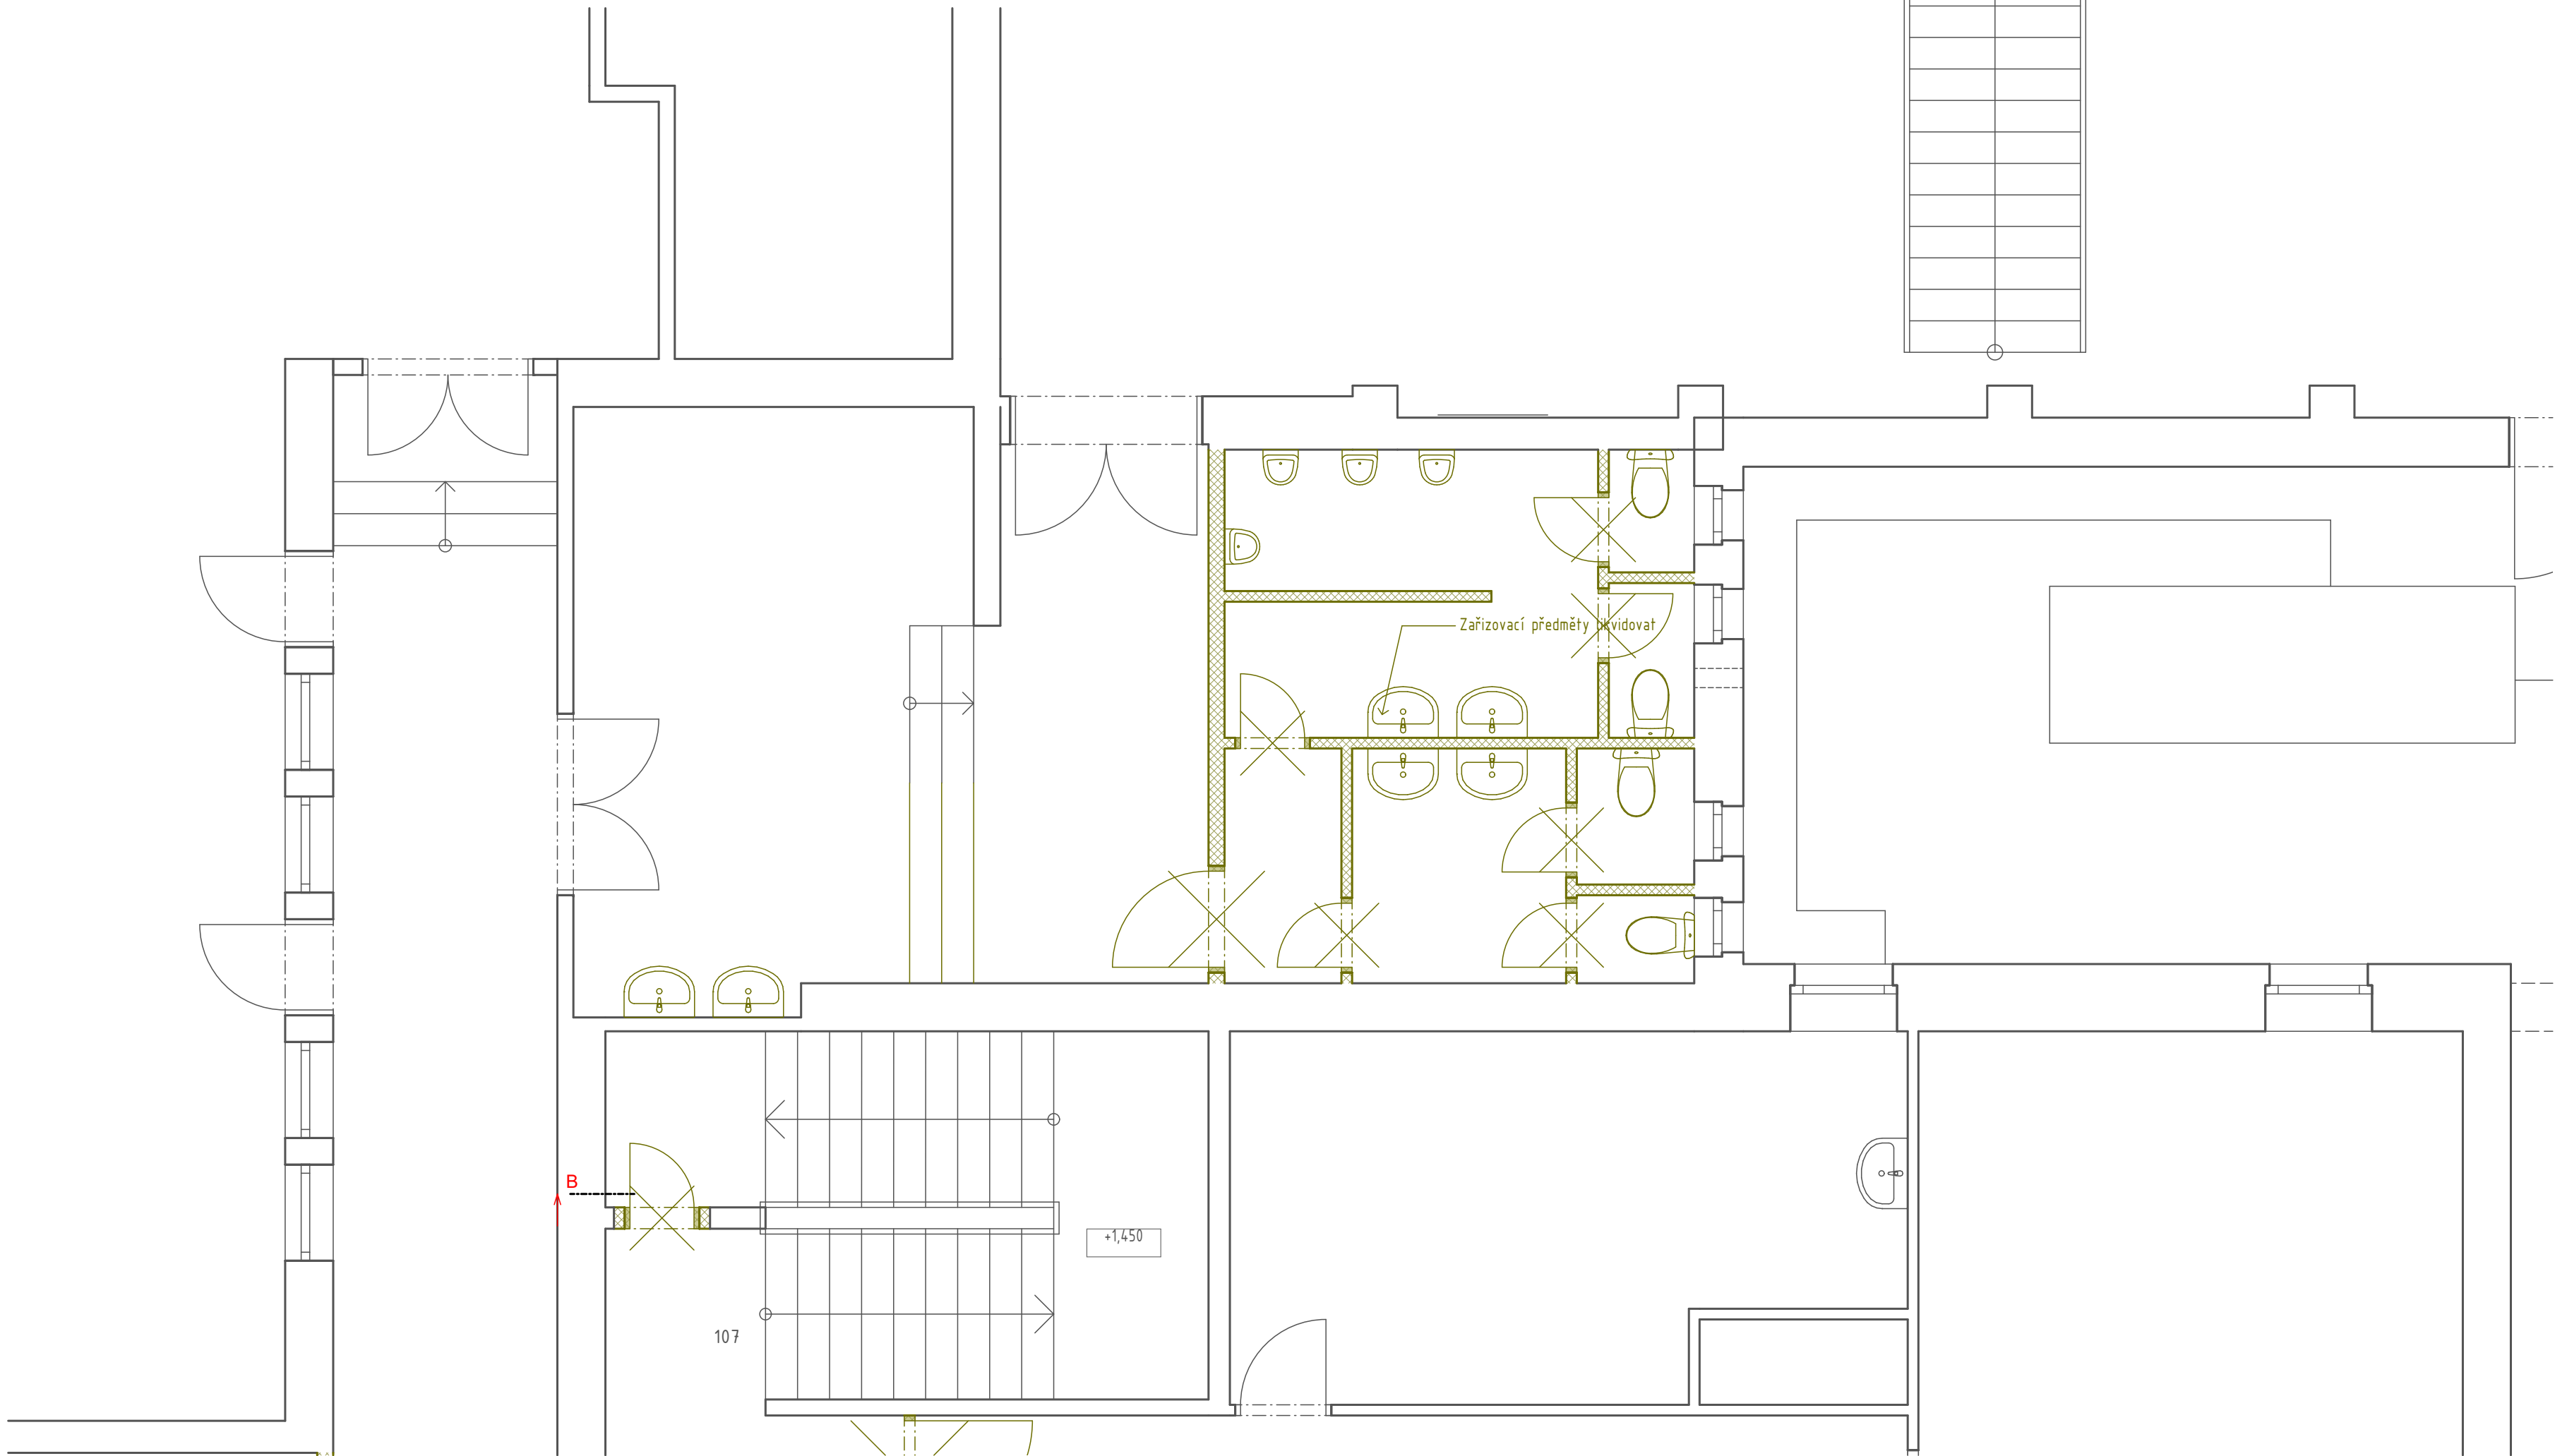

LEGENDA

- STÁVAJÍCÍ KONSTRUKCE
- BOURANÉ KONSTRUKCE
- ODSTRANĚNÉ VÝPLNĚ OTVORŮ

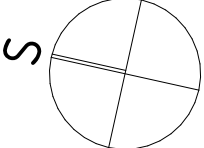

Nedílnou součástí výkresu je technická zpráva !			ARCHMA s. r. o.	
HLAVNÍ ARCHTEKT	VYPRACOVAL	AUTORIZACE		
Ing.arch. Miroslav Marek	Ing.arch. Jan Marek	ČKA 02749	Bečtín 48 471 00 Bečtín tel. 315 628 296 e-mail marek@archma.cz, www.archma.cz	
INVESTOR	ISŠT Mělník, příspěvková organizace, K Učířšti 2566, 276 01 Mělník			
STUPĚN	Projekt pro provedení stavby			
Přestavba budovy internátu na odborné učebny ISŠT Mělník			FORMÁT	A1
			DATUM	03/2024
Bourací práce 1.NP, 2.NP			Č. ZAKÁZKY	2023/13
			MĚŘÍTKO	Č. VÝKRESU
GRAPHISOFT® ARCHICAD 15			1:50	D.1.1.S2