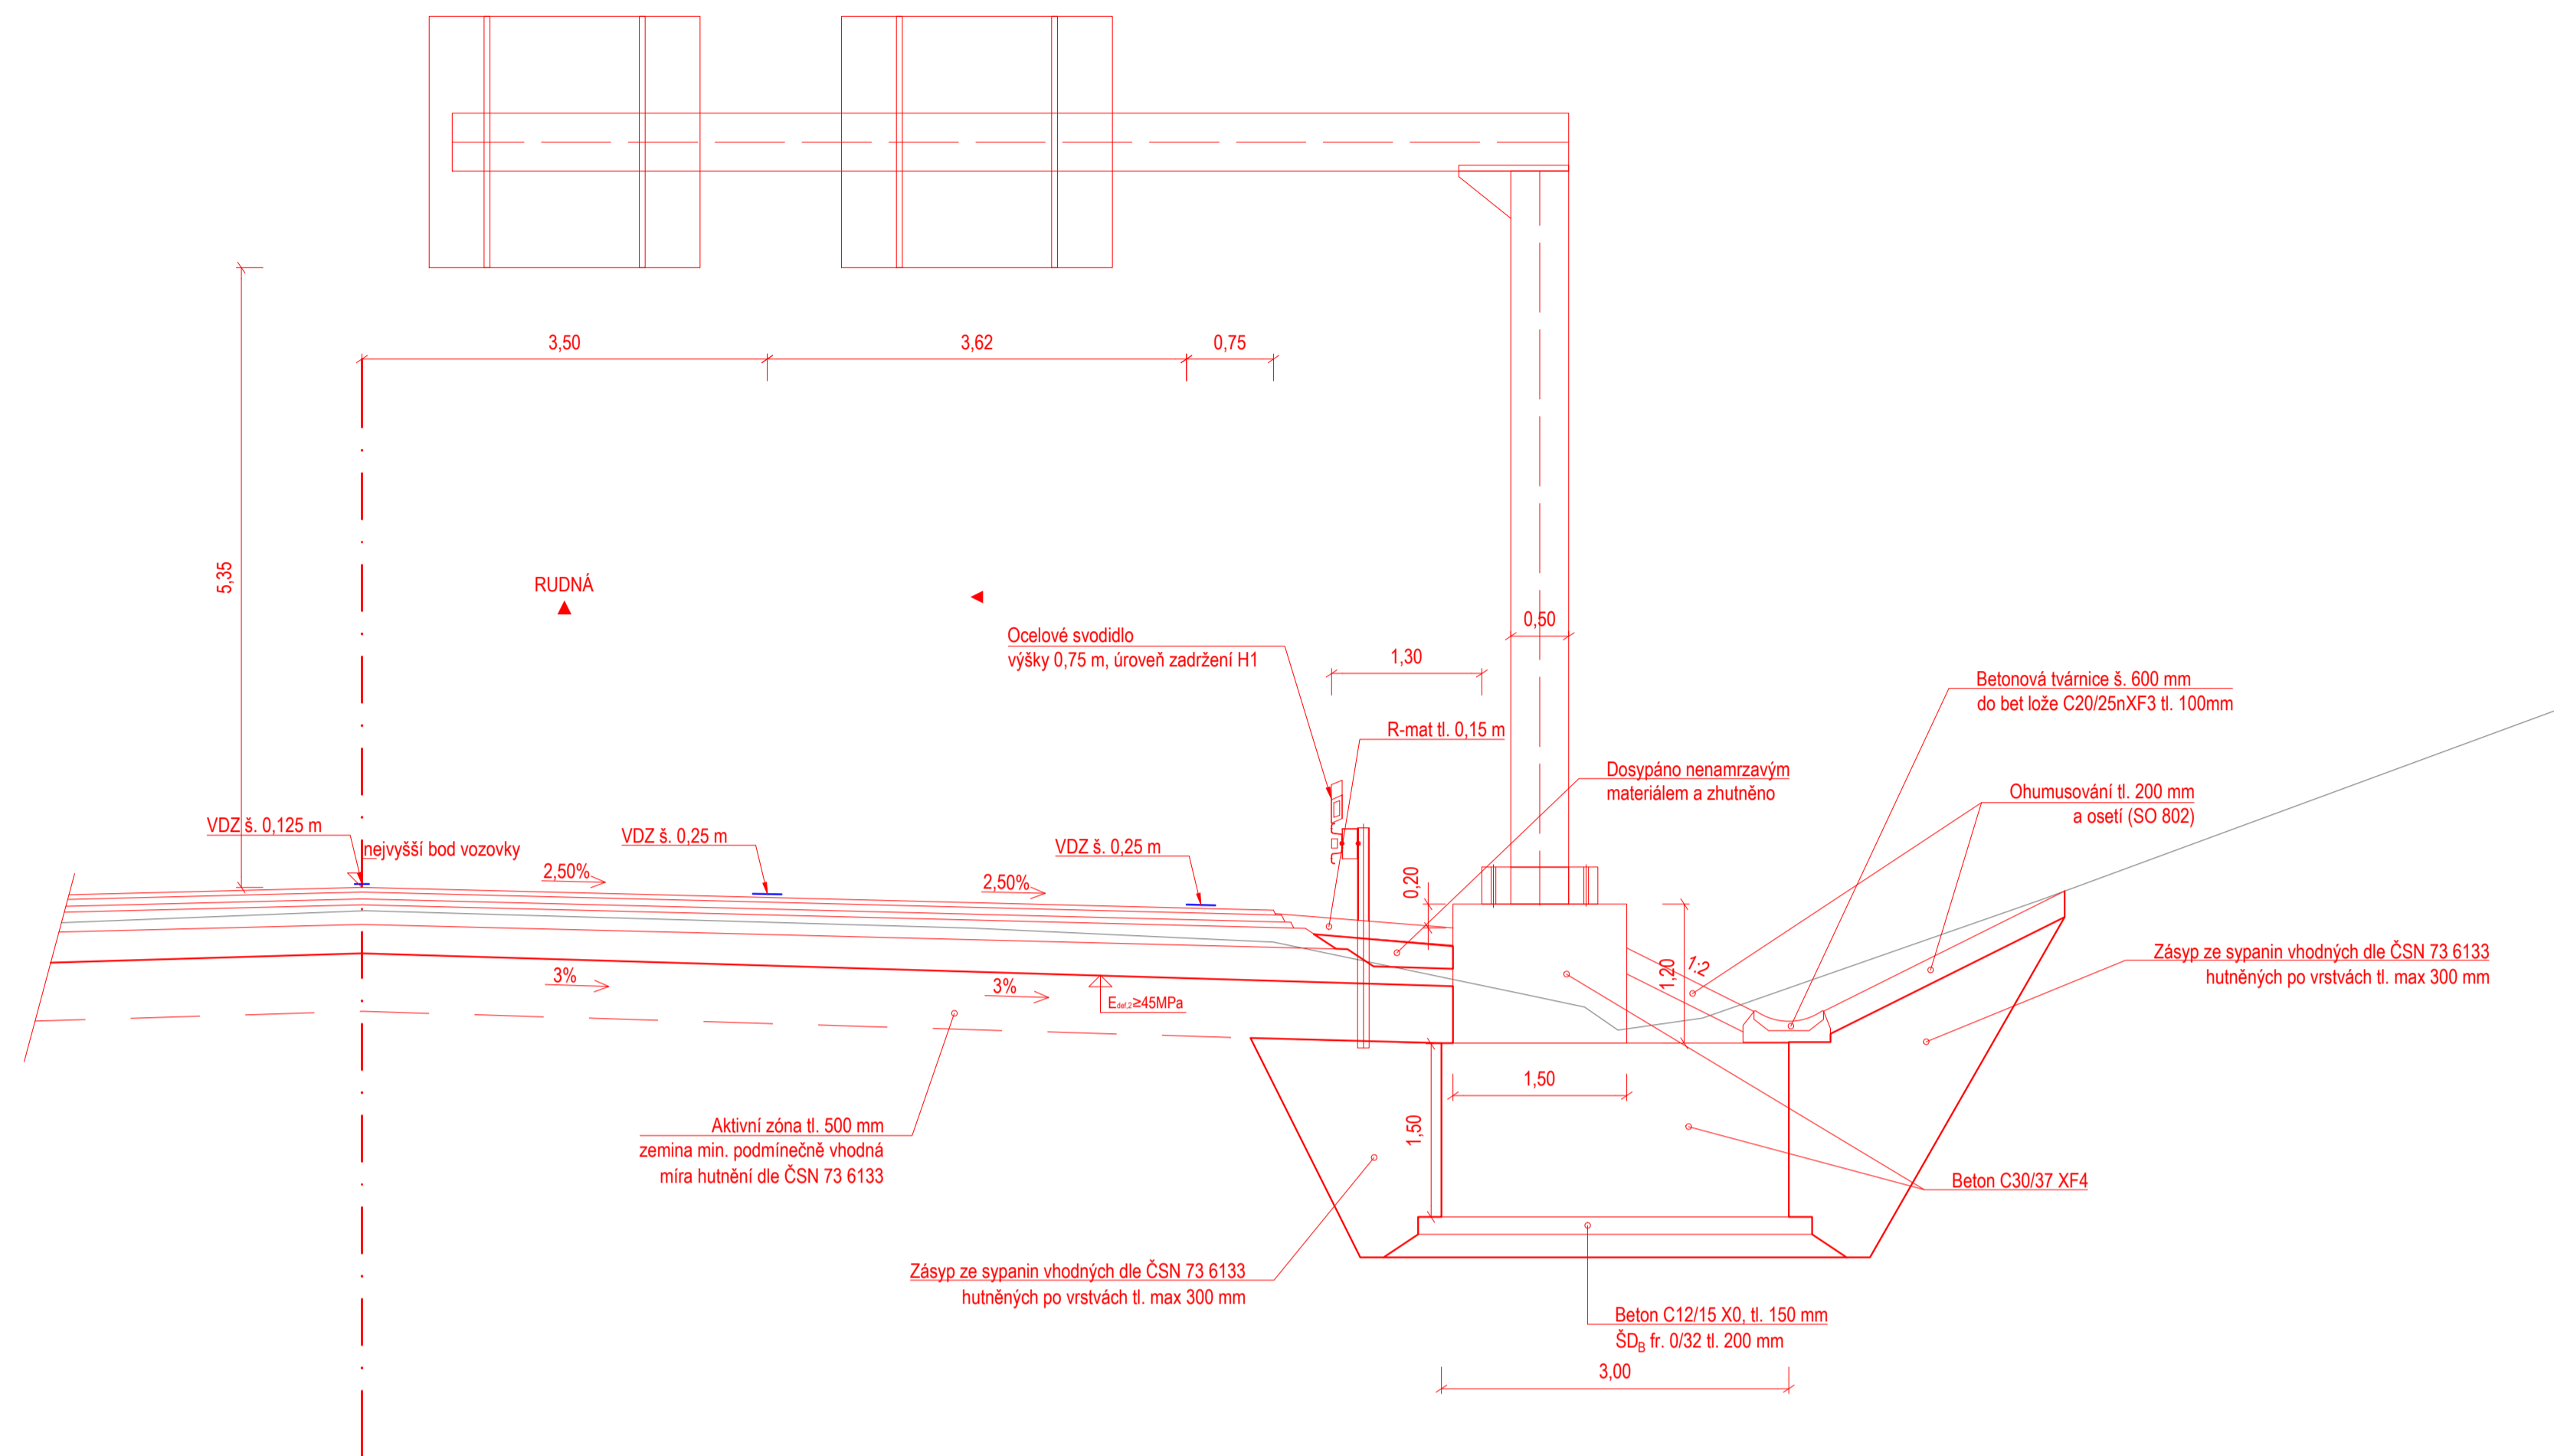
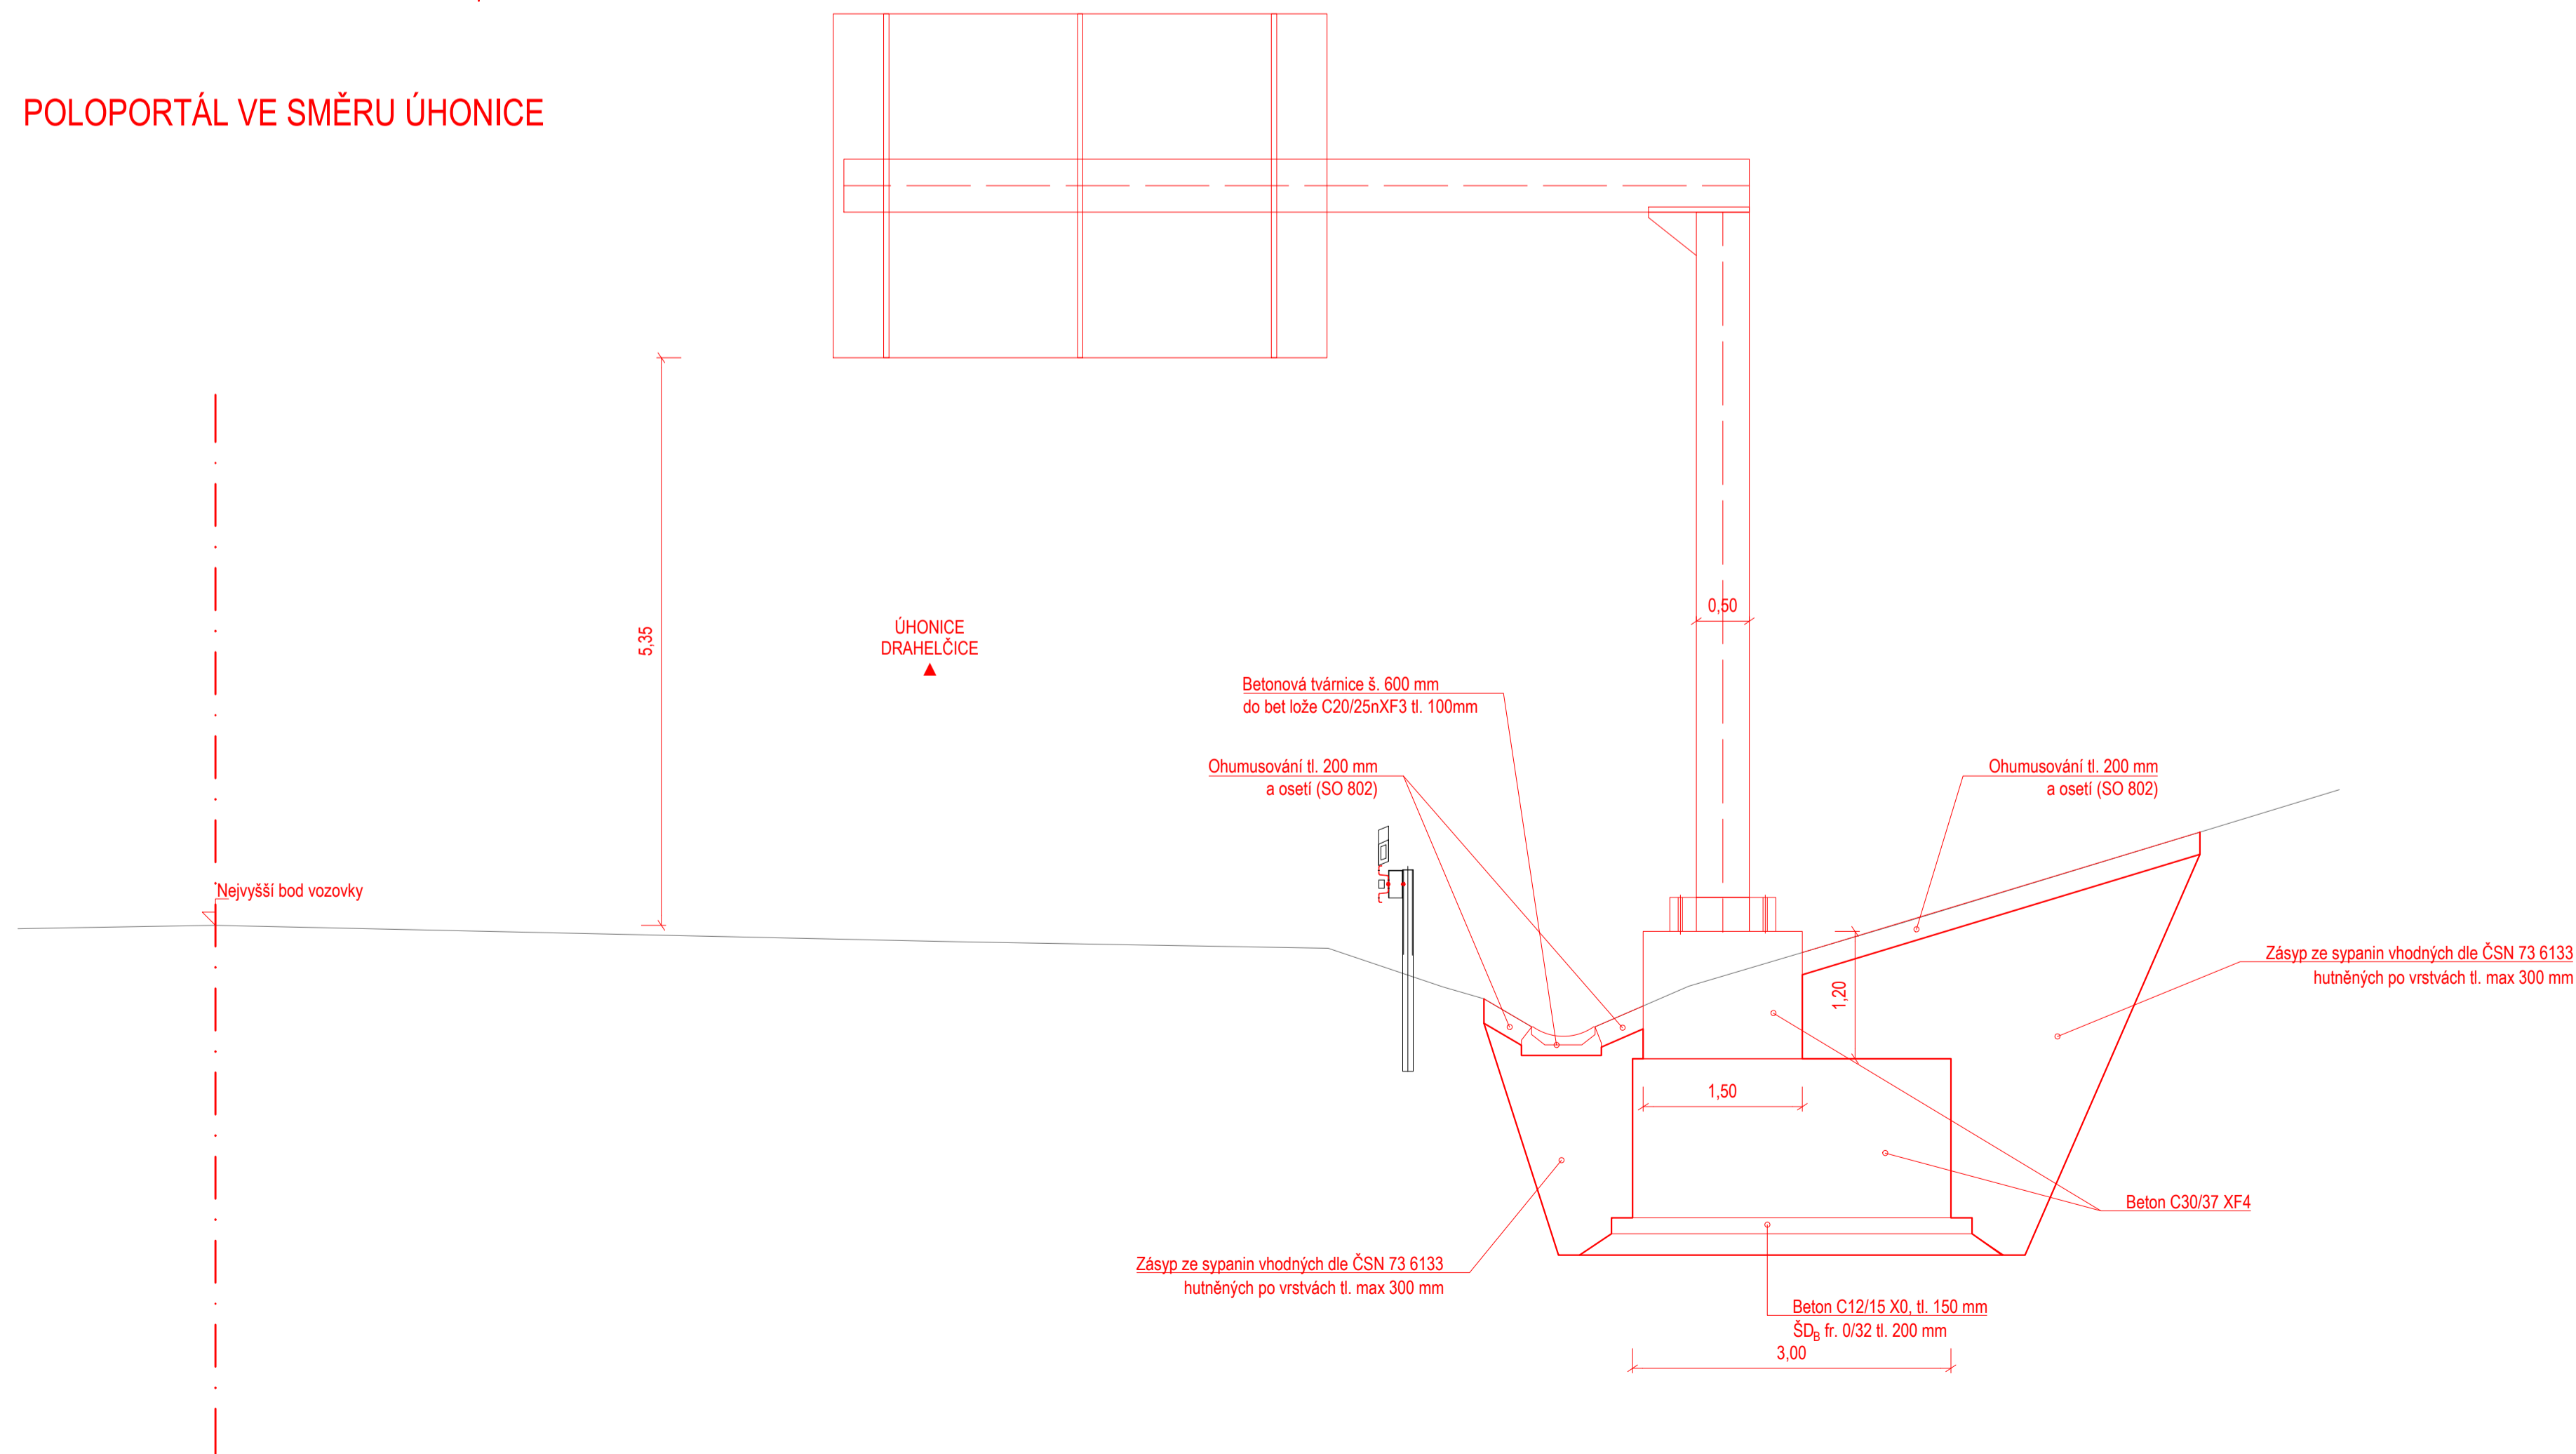




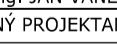
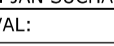

POLOPORTÁL VE SMĚRU RUDNÁ



POLOPORTÁL VE SMĚRU ÚHONICE



NÁZEV STAVBY:		
II/101 DRAHELČICE OBCHVAT, PŘIPOJENÍ ZE SJEZDU D5		
OBJEDNATEL:		
		KRAJSKÁ SPRÁVA A ÚDRŽBA SILNIC STŘEDOČESKÉHO KRAJE, příspěvková organizace ZBOROVSKÁ 11 150 21, PRAHA 5
ZHOTOVITEL:		
SPOLEČNOST ASAG PRIS		
VEDOUCÍ SPOLEČNOSTI:  <b>AFRY</b> AFRY CZ s.r.o. MAGISTŘI 1275/13 140 00 PRAHA 4	ÚČASTNÍK SPOLEČNOSTI:  <b>SAGASTA</b> SAGASTA s.r.o. NOVODVORSKÁ 1010/14 142 00 PRAHA 4	ÚČASTNÍK SPOLEČNOSTI:  PROJEKČNÍ KANCELÁŘ PRIS spol. s r. o. GISOVÁ 20, 602 00 BRNO Projekční kancelář PRIS, spol. s r.o. OSOVÁ 717/20 625 00 BRNO

HOVADNÍČOVY S-ITK, VÝKOVÝ SYSTÉM Bpv			
HLAVNÍ INŽENÝR PROJEKTU:  Ing. JAN VANĚK		VYPRACOVAL:  Ing. JAN SUCHÁNEK	
ZODPOVĚDNÝ PROJEKTANT:  Ing. JAN VANĚK		KONTROLOVAL:  Ing. JAKUB VYHNÁLEK	
ZADAVATEL: MAGISTRÁT M.Č. PRAHA 4 TEL.: +420 277 005 500 WWW.AFRY.CZ		 <b>AFRY</b> AFRY CZ s.r.o.	
ČÁST: DOKUMENTACE OBJEKTŮ			
STAVEBNÍ OBJEKT: SO 190.2 - TRVALÉ DOPRAVNÍ ZNAČENÍ			
PŘÍLOHA: TECHNICKÁ ZPRÁVA			
KRAJ:	STŘEDOČESKÝ KRAJ	ČÁST:	PŘÍLOHA Č.:
DÁTUM:	10/2024	D.2.10	3
STUPEŇ:	PDP5		
MĚŘÍTKO:	1:50		
Č. ZÁKAZKY:	2019/0161	ČÍSLO PARE:	