


VYTYČOVACÍ VÝKRES
M 1:250

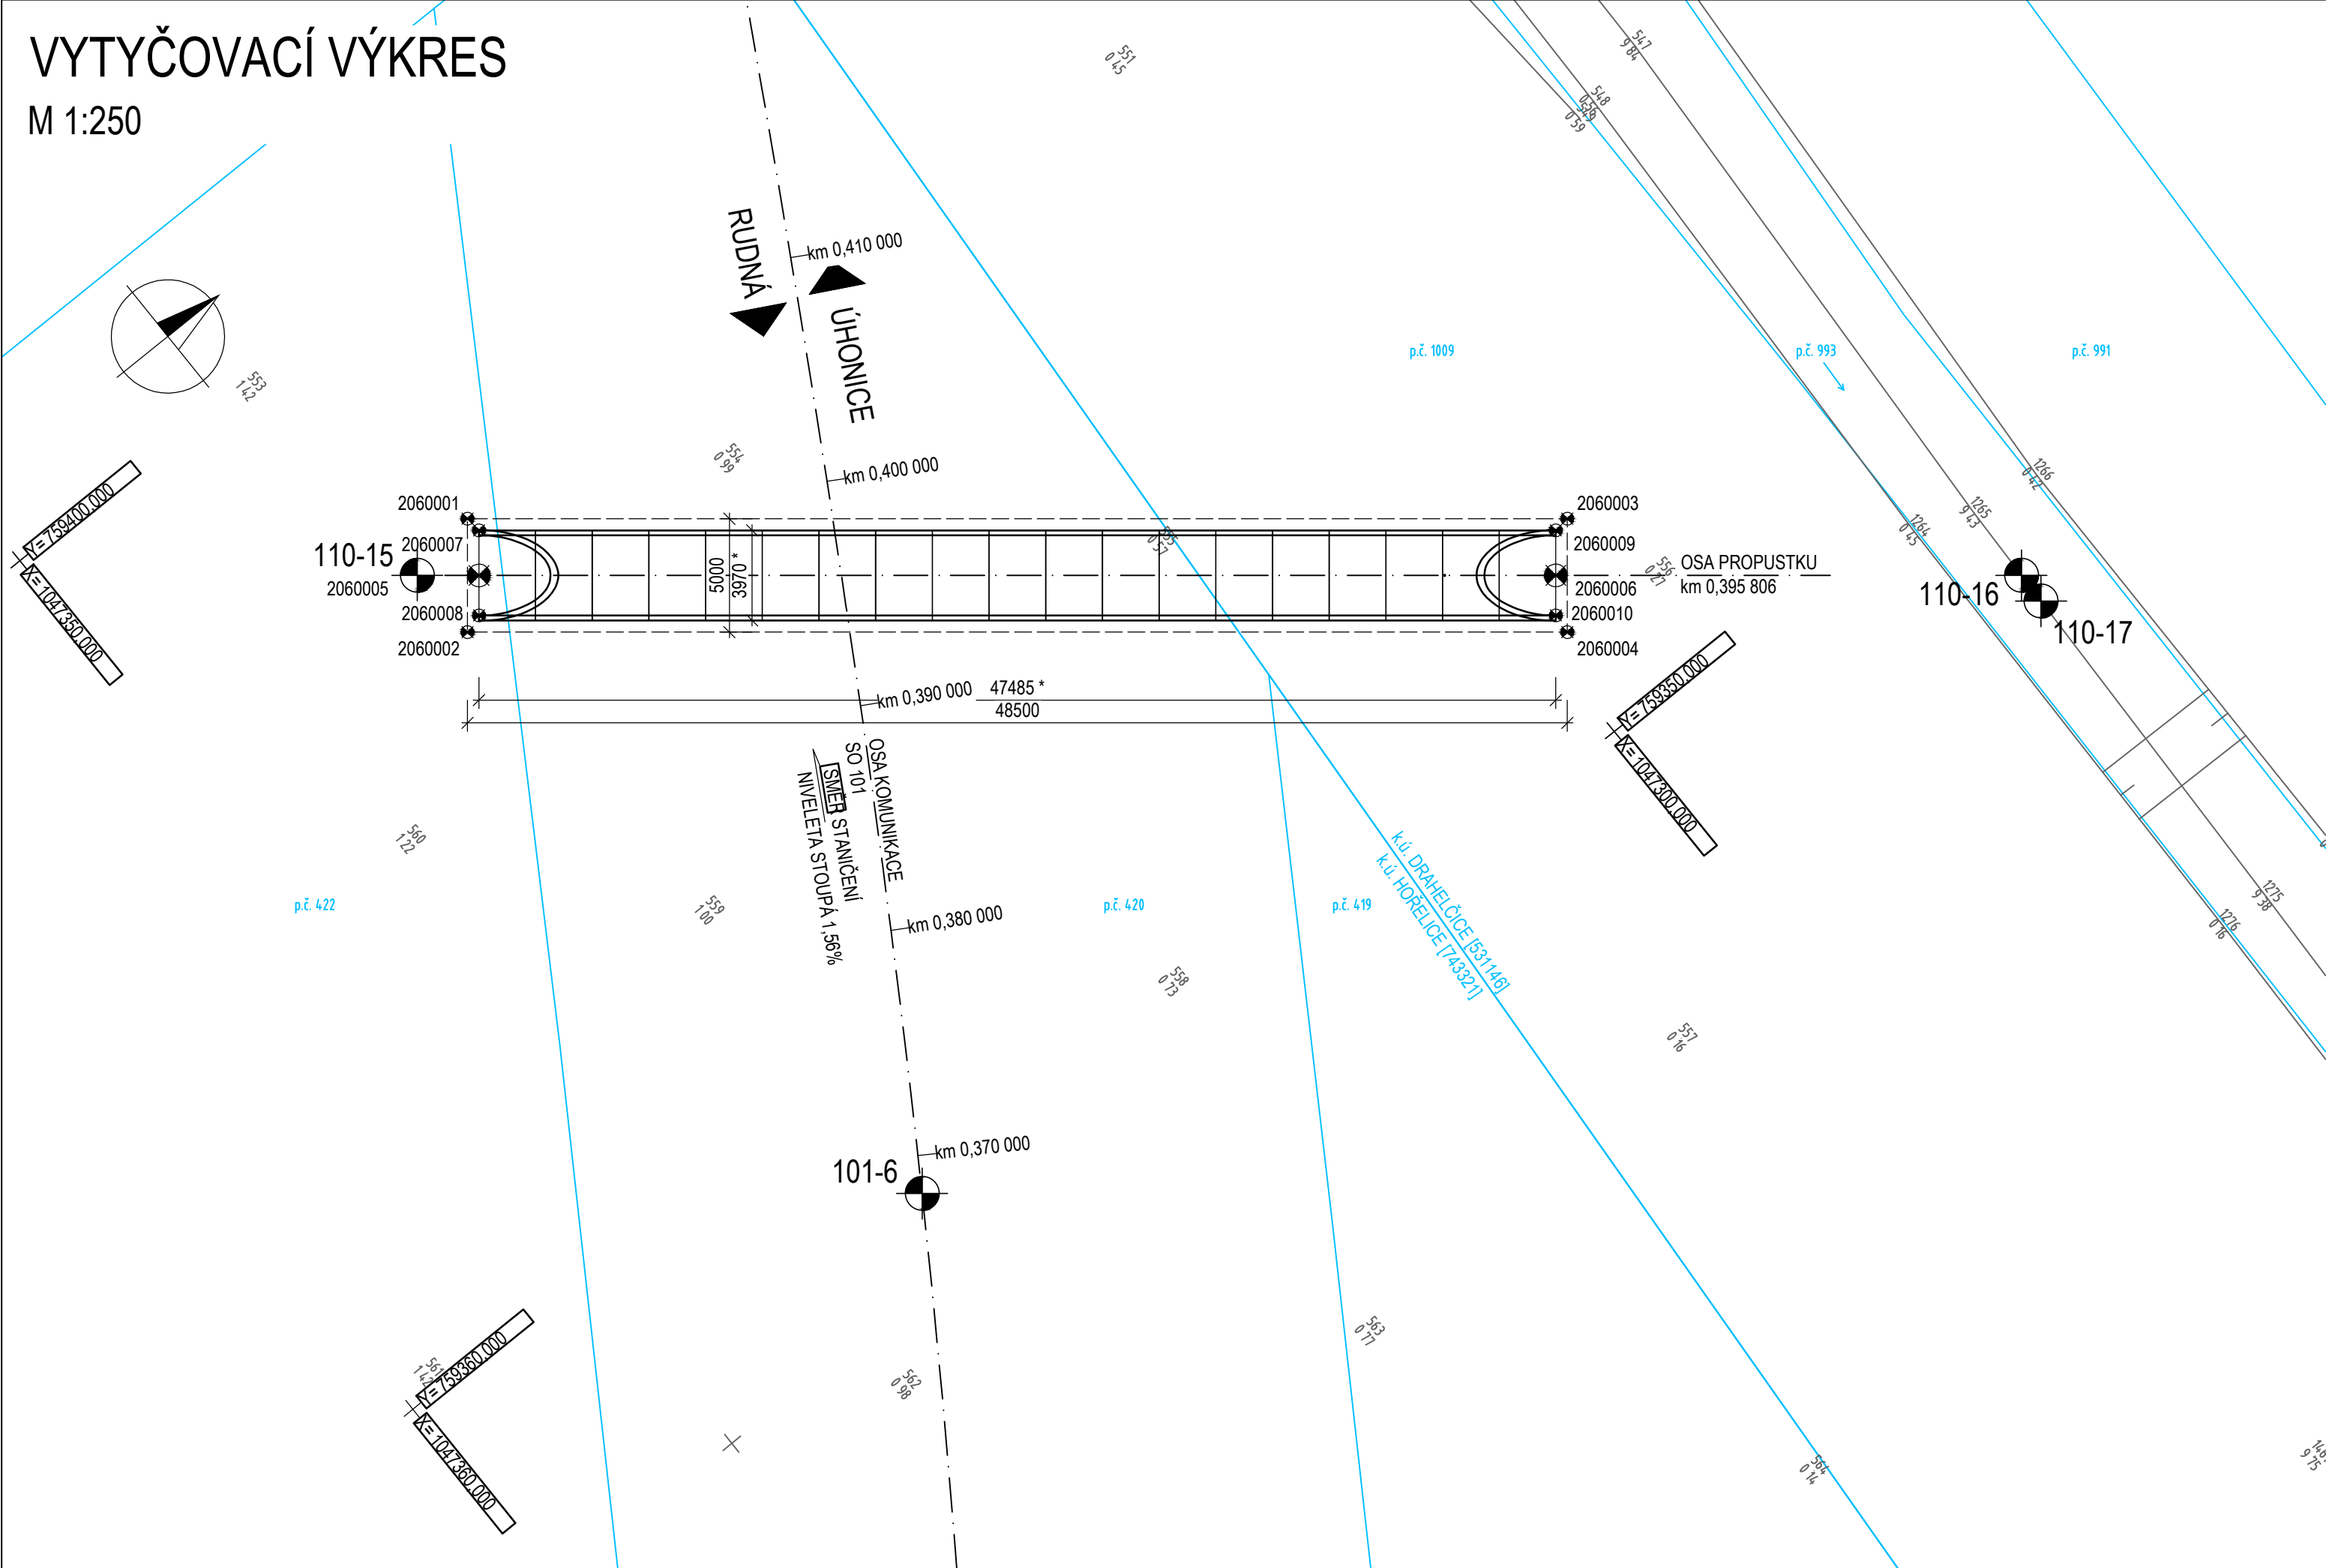

LEGENDA:

- HRANICE KATASTRU (PARCEL)
- STÁVAJÍCÍ STAV - GEODETICKÉ ZAMĚŘENÍ
- VYTYČOVANÝ BOD
- HEKTÁROVÁ SÍŤ

POZNÁMKY:

SOUŘADNICOVÝ SYSTÉM: S-JTSK
VÝŠKOVÝ SYSTÉM: Bpv
PŘESNOST VYTÝČENÍ: ČSN 730420-1, ČSN 730420-2

- PRO VYTÝČENÍ BUDE POUŽITA PLATNÁ A OVĚŘENÁ VYTYČOVACÍ SÍŤ STAVBY
- KOORDINACE S GEODETICKÝM PODKLADEM STAVBY

SEZNAM SOUŘADNIC VYTYČOVANÝCH BODŮ

BOD	Y [m]	X [m]	Z [m]	POZNÁMKA
2060001	759 389.052	1 047 333.475	368,600	ZÁKLADOVÁ DESKA
2060002	759 385.160	1 047 336.614	368,600	
2060003	759 358.603	1 047 295.724	368,600	
2060004	759 354.711	1 047 298.863	368,600	
2060005	759 386.785	1 047 334.651	-	
2060006	759 356.976	1 047 297.688	-	OSA PROPUSTKU = OSA KORYTA TOKU
2060007	759 388.332	1 047 333.403	368,850	
2060008	759 385.413	1 047 335.757	368,850	
2060009	759 358.521	1 047 296.442	368,850	
2060010	759 355.602	1 047 298.796	368,850	

POZNÁMKA:

- SOUŘADNICE "Z" JSOU VÝŠKY SPODNÍ HRANY KONSTRUKCE

SEZNAM SOUŘADNIC VYTYČOVACÍCH BODŮ

BOD	Y [m]	X [m]	Z [m]	POZNÁMKA
101-6	759 353,310	1 047 336,550		
101-7	759 431,530	1 047 292,090		
110-15	759 388,494	1 047 336,766		
110-16	759 344,084	1 047 281,705		
110-17	759 342,660	1 047 281,746		

POZNÁMKA:

- VŠECHNY BODY NEJSOU VE VÝKRESE ZOBRAZENY Z PROSTOROVÝCH DŮVODŮ

NÁZEV STAVBY:
II/101 DRAHELČICE OBCHVAT, PŘIPOJENÍ ZE SJEZDU D5

OBJEDNATEL:

KRAJSKÁ SPRÁVA A ÚDRŽBA SILNIC
STŘEDOČESKÉHO KRAJE,
příspěvková organizace
ZBOROVSKÁ 11
150 21, PRAHA 5

ZHOTOVITEL:
SPOLEČNOST ASAG PRIS

VEDOUCÍ SPOLEČNOSTI:

AFRY CZ s.r.o.
MAGISTRŮ 1275/13
140 00 PRAHA 4


ÚČASTNÍK SPOLEČNOSTI:


SAGASTA s.r.o.
NOVODVORSKÁ 1010/14
142 00 PRAHA 4


ÚČASTNÍK SPOLEČNOSTI:


Projekční kancelář PRIS, spol. s r. o.
OSOVÁ 20, 625 00 BRNO


SOUŘADNICOVÝ S-JTSK, VÝŠKOVÝ SYSTÉM Bpv

HLAVNÍ INŽENÝR PROJEKTU:

Ing. JAN VANĚK

ZODPOVĚDNÝ PROJEKTANT:

Ing. LUBOMÍR MACURA

VYPRACOVAL:

Ing. LUBOMÍR MACURA

KONTROLOVAL:

Ing. VLADIMÍR PITÁK

ZHOTOVITEL:

AFRY CZ s.r.o.
MAGISTRŮ 1275/13
140 00 PRAHA 4
tel.: +420 277 005 500
www.afry.cz

ČÁST:
DOKUMENTACE OBJEKTŮ

STAVEBNÍ OBJEKT:
SO 206 - PROPUSTEK S MIGRAČNÍ FUNKCÍ

PŘÍLOHA:
VYTYČOVACÍ VÝKRES

KRAJ:
STŘEDOČESKÝ KRAJ

DATUM:
10/2024

STUPEŇ:
PDPS

MĚŘÍTKO:
1:250

Č. ZAKÁZKY:
2019/0161

ČÁST:
D.3.2

PŘÍLOHA Č.:
5

ČÍSLO PARE: