


# PODÉLNÝ ŘEZ M 1:25

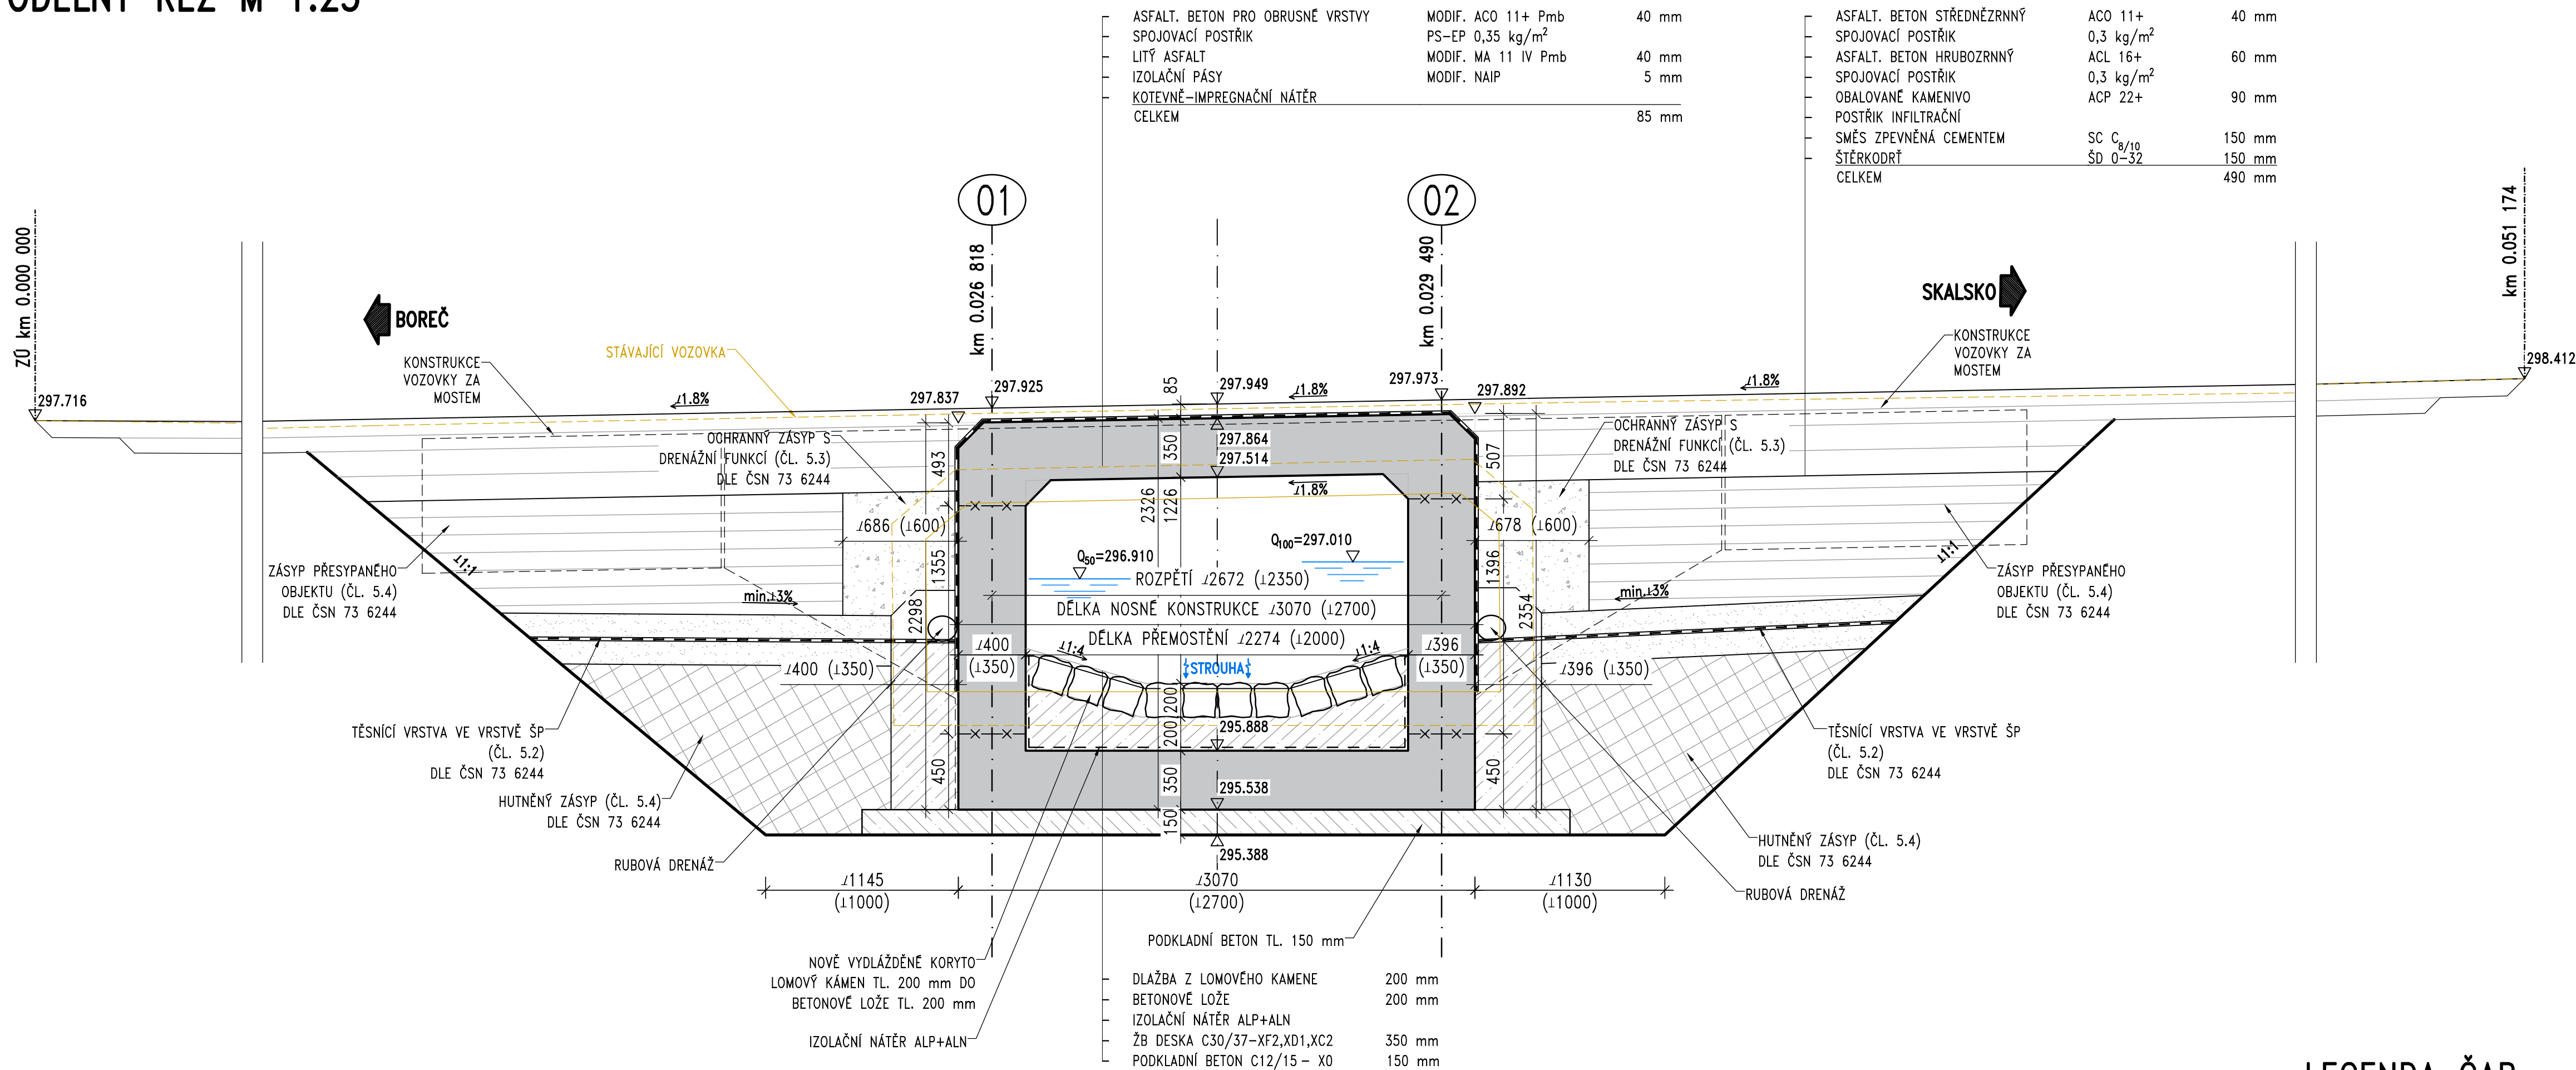




LEGENDA ČAR:


STÁVAJÍCÍ STAV

AKCE: **III/25920 Boreč, most ev. č. 25920-1 přes strouhu před obcí Boreč**

OBJEDNATEL: **KRAJSKÁ SPRÁVA A ÚDRŽBA SILNIC  
STŘEDOČESKÉHO KRAJE**  
ZBOROVSKÁ 11, 150 21 PRAHA 5

Souřadnicový systém: S-JTSK  
Výškový systém: Bpv

Číslo zakázky:	22 075 11	HIP:	-
			-
Schválil:	Ing. Petr SPUČEK	Zodp. projektant: Ing. Peter LIKO	
		pli@pontex.cz	
Tech. kontrola:	Ing. Michal CHŮRA	Vyracoval:	Ing. Antonín Michálek
	777598859, chura@pontex.cz	ami@pontex.cz	



Praha 4, Bezová 1658, 147 14  
 tel: +420 244462219 fax: +420 244461038

Objednatel: KSÚS Středočeského kraje, p.o.		Obec: Boreč		Kraj: STŘEDOČESKÝ	
Akce:	III/25920 Boreč, most ev. č. 25920–1 přes strouhu před obcí Boreč			Datum	
				Stupeň	
				09/2024	
Část:	D.1 STAVEBNÍ ČÁST			Souprava	
				Č. přílohy	
Objekt:	SO 201–Propustek přes strouhu před obcí Boreč			2.c	
Příloha:	PODÉLNÝ ŘEZ				