


ROZVINUTÝ PŘÍČNÝ ŘEZ M 1:25

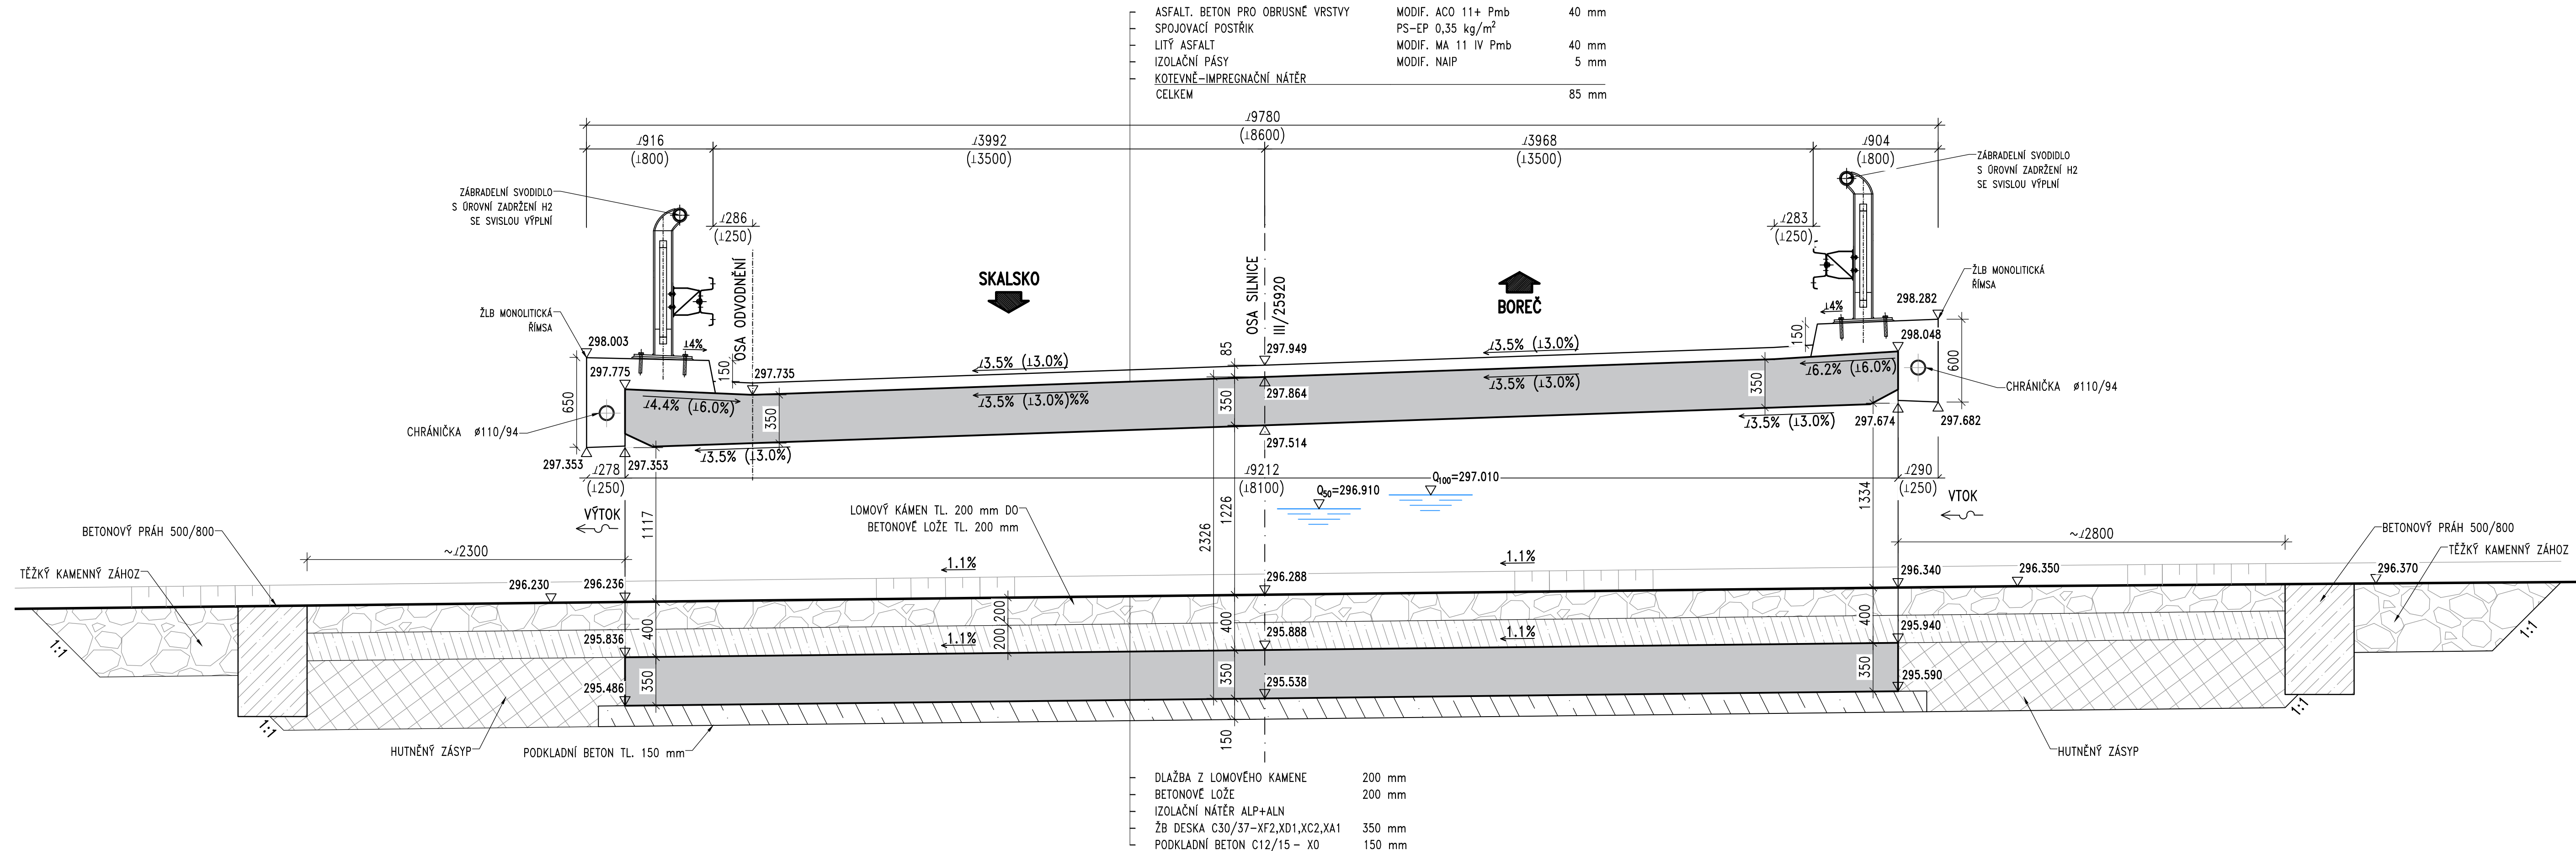

AKCE: **III/25920 Boreč, most ev. č. 25920-1 přes strouhu před obcí Boreč**

OBJEDNATEL:

**KRAJSKÁ SPRÁVA A ÚDRŽBA SILNIC
STŘEDOČESKÉHO KRAJE**
ZBOROVSKÁ 11, 150 21 PRAHA 5

KSÚS
KRAJSKÁ SPRÁVA A ÚDRŽBA SILNIC
Středočeského kraje

Souřadnicový systém: S-JTSK	
Výškový systém: Bpv	
Číslo zakázky: 22 075 11	HIP: -
Schválil: Ing. Petr ŠOUČEK	Zodp. projektant: Ing. Peter LIKO pi@pontex.cz
Tech. kontrola: Ing. Michal CHŮRA 777598859, chura@pontex.cz	Vypracoval: Ing. Antonín Michálek ami@pontex.cz

PONTEx S.R.O.

Praha 4, Bezová 1658, 147 14
tel: +420 244462219 fax: +420 244461038

Objednatel: KSÚS Středočeského kraje, p.o.	Obec: Boreč	Kraj: STŘEDOČESKÝ
Akce: III/25920 Boreč, most ev. č. 25920-1 přes strouhu před obcí Boreč	Datum: 09/2024	Stupeň: PDPS
	Souprava: Č. přílohy	
Část: D.1 STAVEBNÍ ČÁST		
Objekt: SO 201-Propustek přes strouhu před obcí Boreč		
Příloha: PŘÍČNÝ ŘEZ		2.d