


MATERIÁLY:

BETON:		
PODKLADNÍ BETON:	C 16/20	X0
PILOTY:	C 30/37	XA1/XC2
ZEMNÍ KOTVY:	CEM II/B–S 32.5 R	XA1/XC2
ZÁKLADOVÉ BLOKY:	C 30/37	XA1/XC2
DŘÍKY A KŘÍDLA:	C 30/37	XF4/XD3/XC4
PYLONY:	C 50/60	XF4/XD3/XC4
PILÍŘE:	C 30/37	XF2/XD1/XC4
NOSNÁ KONSTRUKCE (VIZ TZ):	C 110/130	XF4/XD3/XC4


BETONÁŘSKÁ VÝZTUŽ:
B 500B [10 505 (R)]

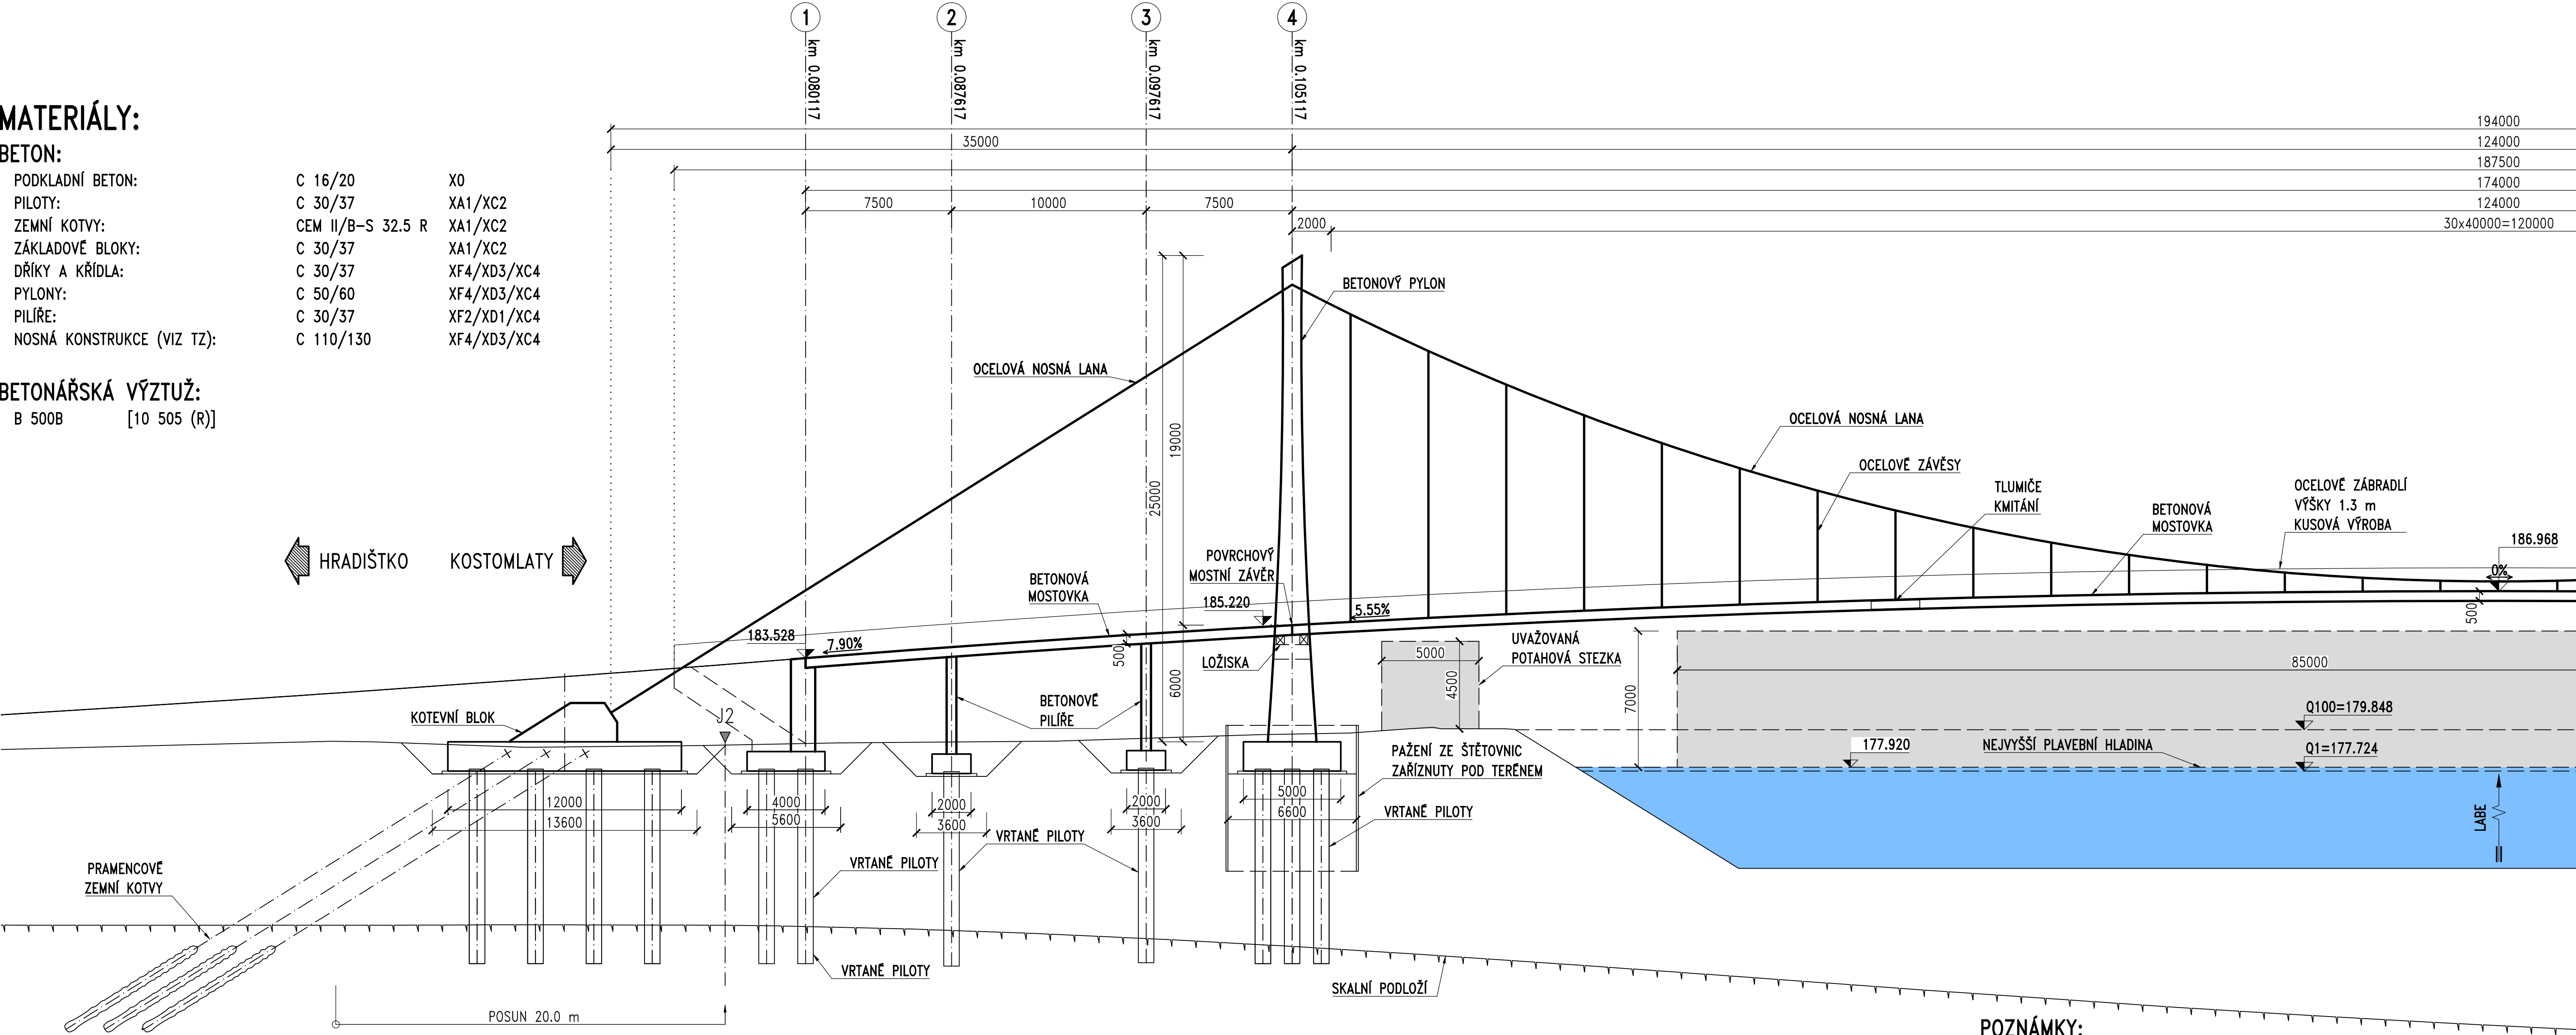

POZNÁMKY:
1) JEDNÁ SE O ROZVINITÝ PODÉLNÝ ŘEZ
2) KÓTY JSOU MĚŘENY V OSE KOMUNIKACE SO 101
3) JEDNÁ SE O LOKÁLNÍ STANIČENÍ, ZAČÁTEK STANIČENÍ JE ZVOLEN NA LEVÉM BŘEHU ŘEKY LABE

ZMENŠENO NA 50 %

PŘEHLEDNÝ PODÉLNÝ ŘEZ 1:500

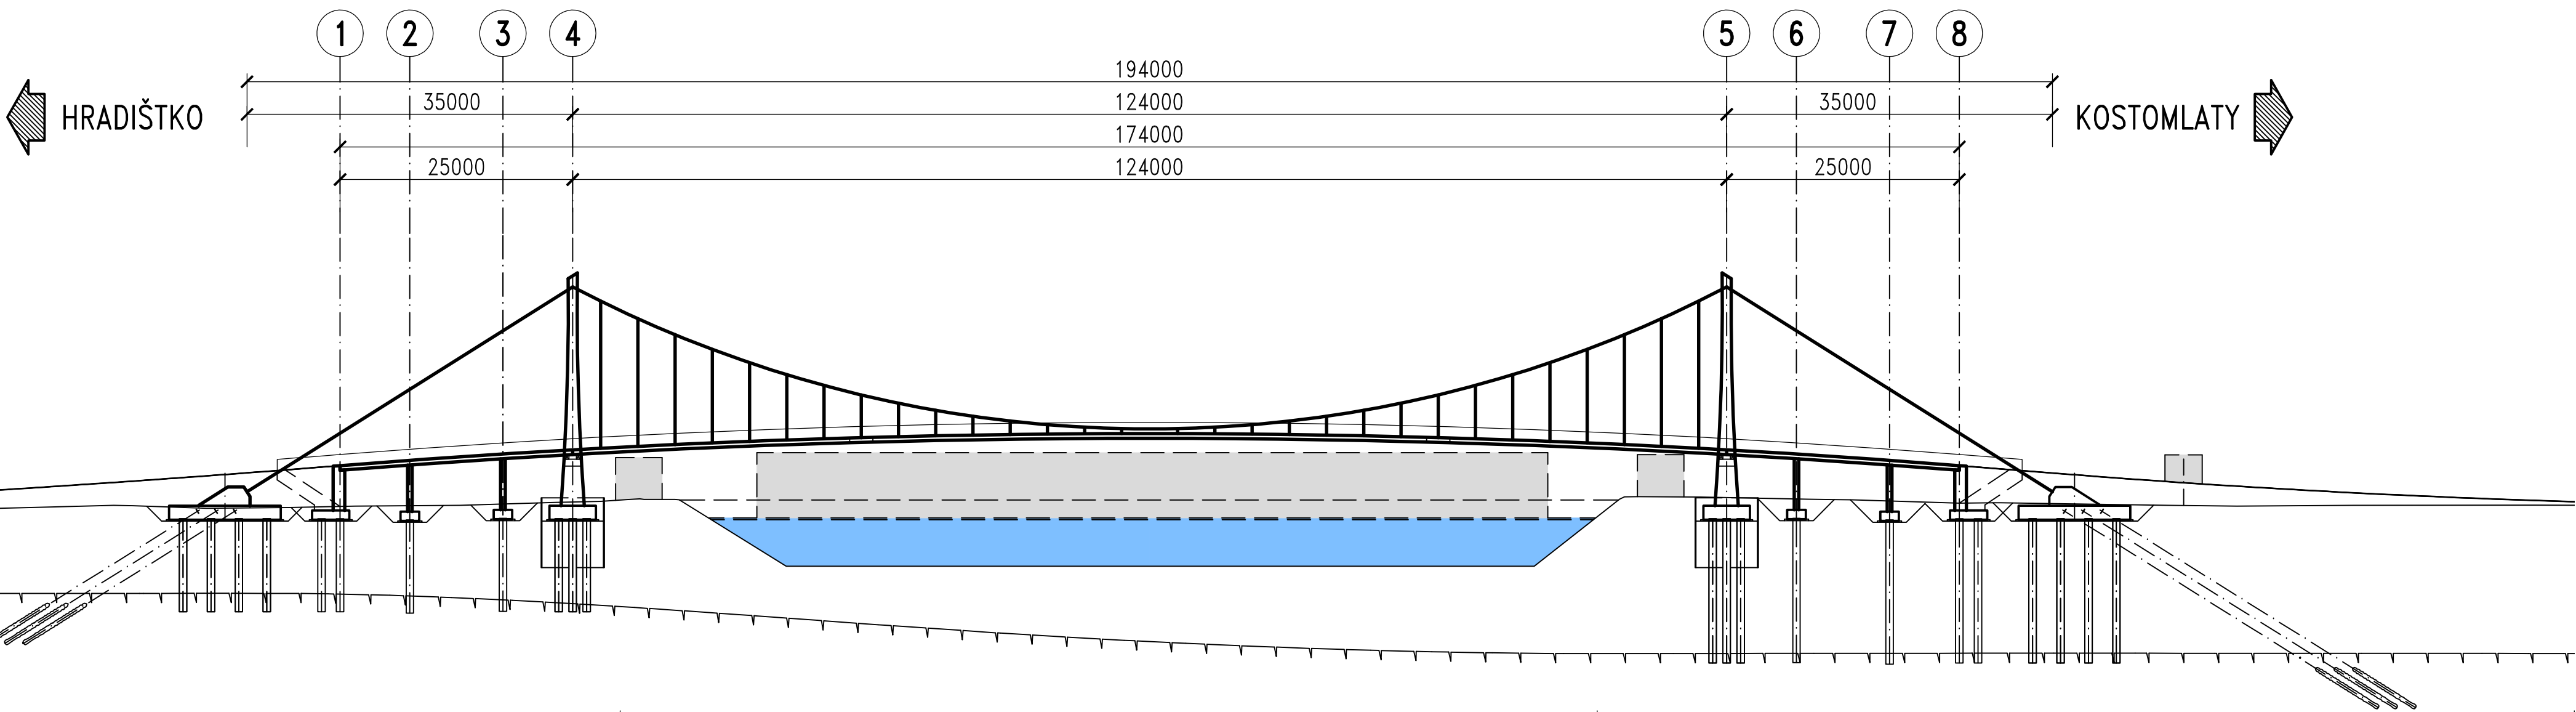

Akce: LÁVKA PRO PĚŠÍ A CYKLISTY PŘES LABE MEZI KOSTOMLATY NAD LABEM A HRADIŠTKEM – PD

Investor: **K SÚS** KRAJSKÁ SPRÁVA A ÚDRŽBA SILNIC STŘEDOČESKÉHO KRAJE ZBOROVSKÁ 81/11, 150 21 PRAHA 5

Souřadnicový systém: S–JTSK
Výškový systém: Bpv

Číslo zakázky: 20 258 00
Schválil: Ing. Václav HVIŽDAL
606646680, vhw@pontex.cz
Tech. kontrola: Ing. Milan KALNÝ
602347692, mka@pontex.cz

HIP: Ing. David DVORÁČEK
720951172, ddv@pontex.cz
Zodp. projektant: Ing. David DVORÁČEK
720951172, ddv@pontex.cz
Vypracoval: Ing. Jakub ZÍMA
606098708, jzm@pontex.cz

Objednatel: KSÚS Středočeského kraje
Obec: Kostomlaty nad Labem, Hradištko
Kraj: Středočeský

Datum: 3/2024
Stupeň: PDPS
Souprava: Č. přílohy

Část: SO 201 – LÁVKA PŘES LABE
D – STAVEBNÍ ČÁST
Příloha: PODÉLNÝ ŘEZ – ČÁST 1

4/1