

DRUH POVRCHU ÚZEMÍ:
KATASTRÁLNÍ ÚZEMÍ:
KRAJ:

LESNÍ POZEMEK	
OSTATNÍ PLOCHA	OSTATNÍ PLOCHA
HRADIŠTKO U SADSKE	KOSTOMLATY NAD LABEM
STŘEDOČESKÝ	

OSTATNÍ PLOCHA
KOSTOMLATY NAD LABEM

SKLONOVÉ POMĚRY:

MĚŘÍTKO 1:100/100

KLOPENÍ:

KÓTY NIVELETY:


KÓTY TERÉNU:

SROVNÁVACÍ ROVINA

STANIČENÍ

VZDÁLENOST PŘ. ŘEZŮ:

SMĚROVÉ POMĚRY:

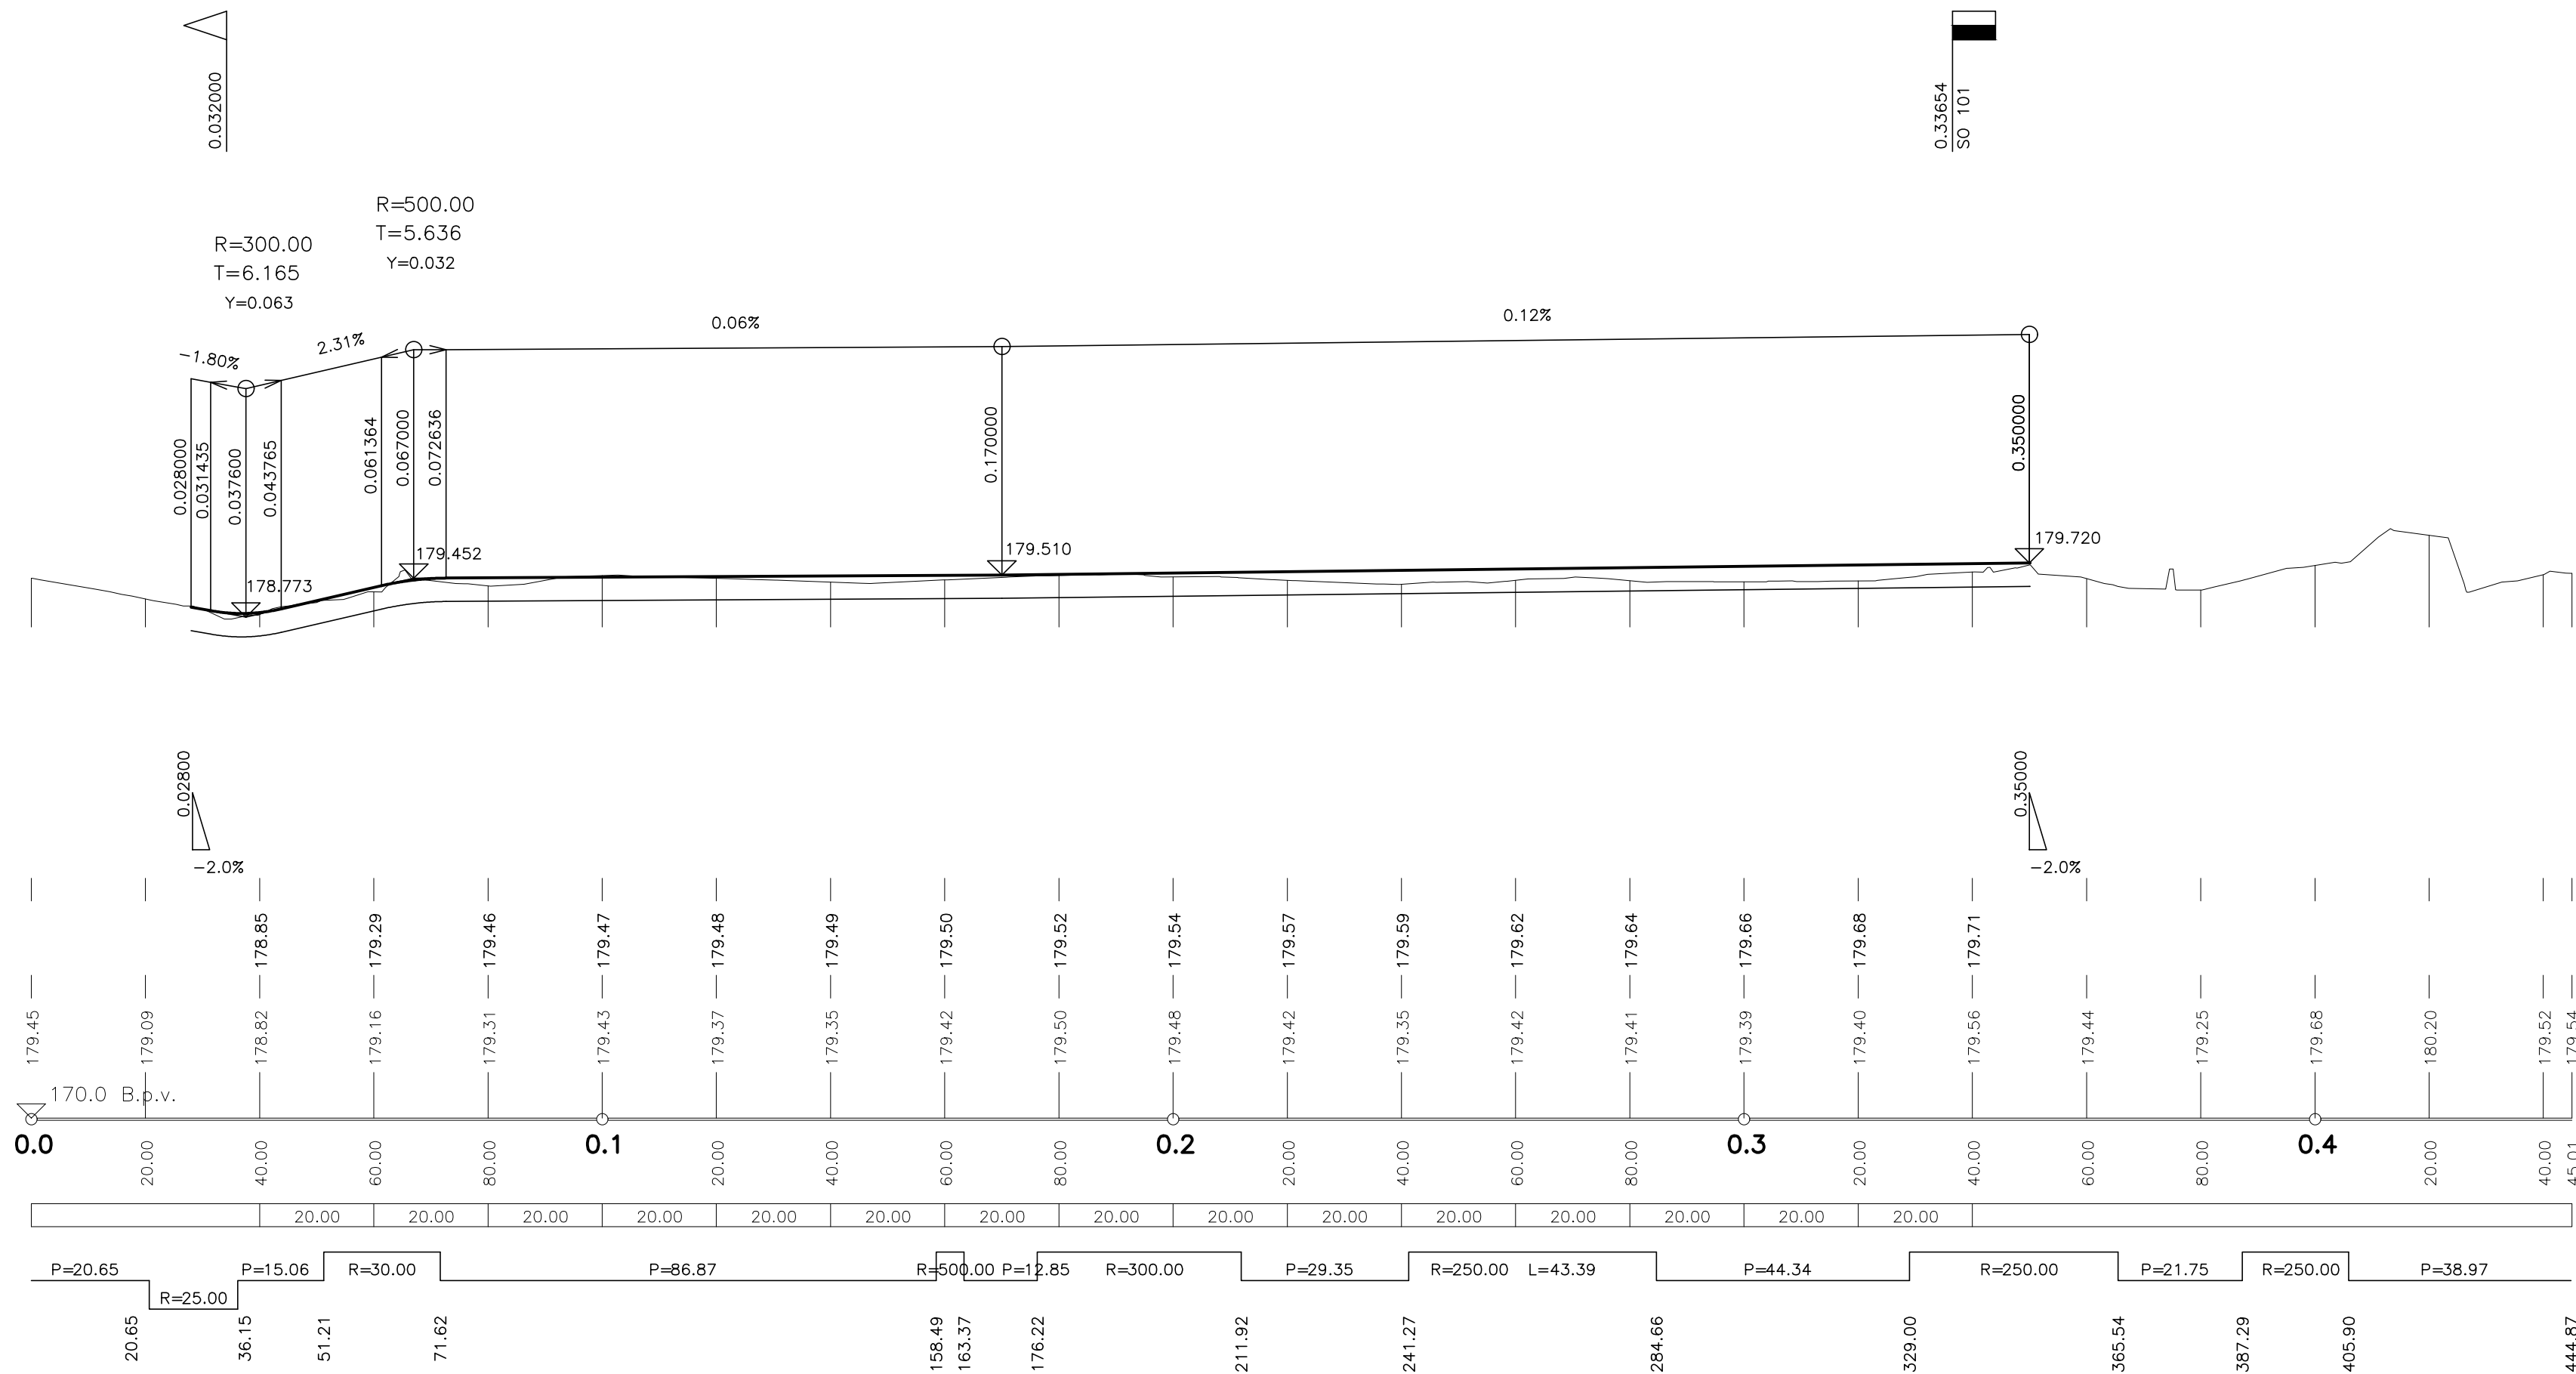

Akce:

LÁVKA PRO PĚŠÍ A CYKLISTY PŘES LABE MEZI
KOSTOMLATY NAD LABEM A HRADIŠTKEM – PD

Investor:




**KRAJSKÁ SPRÁVA A ÚDRŽBA SILNIC
STŘEDOČESKÉHO KRAJE
ZBOROVSKÁ 81/11, 150 21 PRAHA 5**

Souřadnicový systém: S-JTSK

Výškový systém: Bpv

ČÁST D

Číslo zakázky:	20 258 00	HIP:	Ing. David DVORÁČEK	
			720951172, ddv@pontex.cz	
Schválil:	Ing. Václav HVIŽDAL	Zodp. projektant:	Ing. Bohumil RACHŮNEK	Praha 4, Bezová 1658, 147 14 tel: +420 244462219 fax: +420 24461038
606646680, vhw@pontex.cz		777052048, b.rachunek@seznam.cz		
Tech. kontrola:	Ing. Jdn ZAPLETAL	Vypracoval:	Ing. Bohumil RACHŮNEK	
605519222, jan.zapletal@m4roaddesign.cz		777052048, b.rachunek@seznam.cz		

Objednatel:	KSÚS Středočeského kraje	Obec:	Kostomlaty nad Labem, Hradištko	Kraj:	Středočeský
Akce:	LÁVKA PRO PĚŠÍ A CYKLISTY PŘES LABE MEZI KOSTOMLATY NAD LABEM A HRADIŠTKEM - PD			Datum	Stupeň
Objekt:	SO 102 – CYKLOSTEZKA NA LEVÉM BŘEHU			3/2024	PDPS
Část:	D – STAVEBNÍ ČÁST			Souprava	Č. přílohy
Příloha:	PODÉLNÝ PROFIL				3