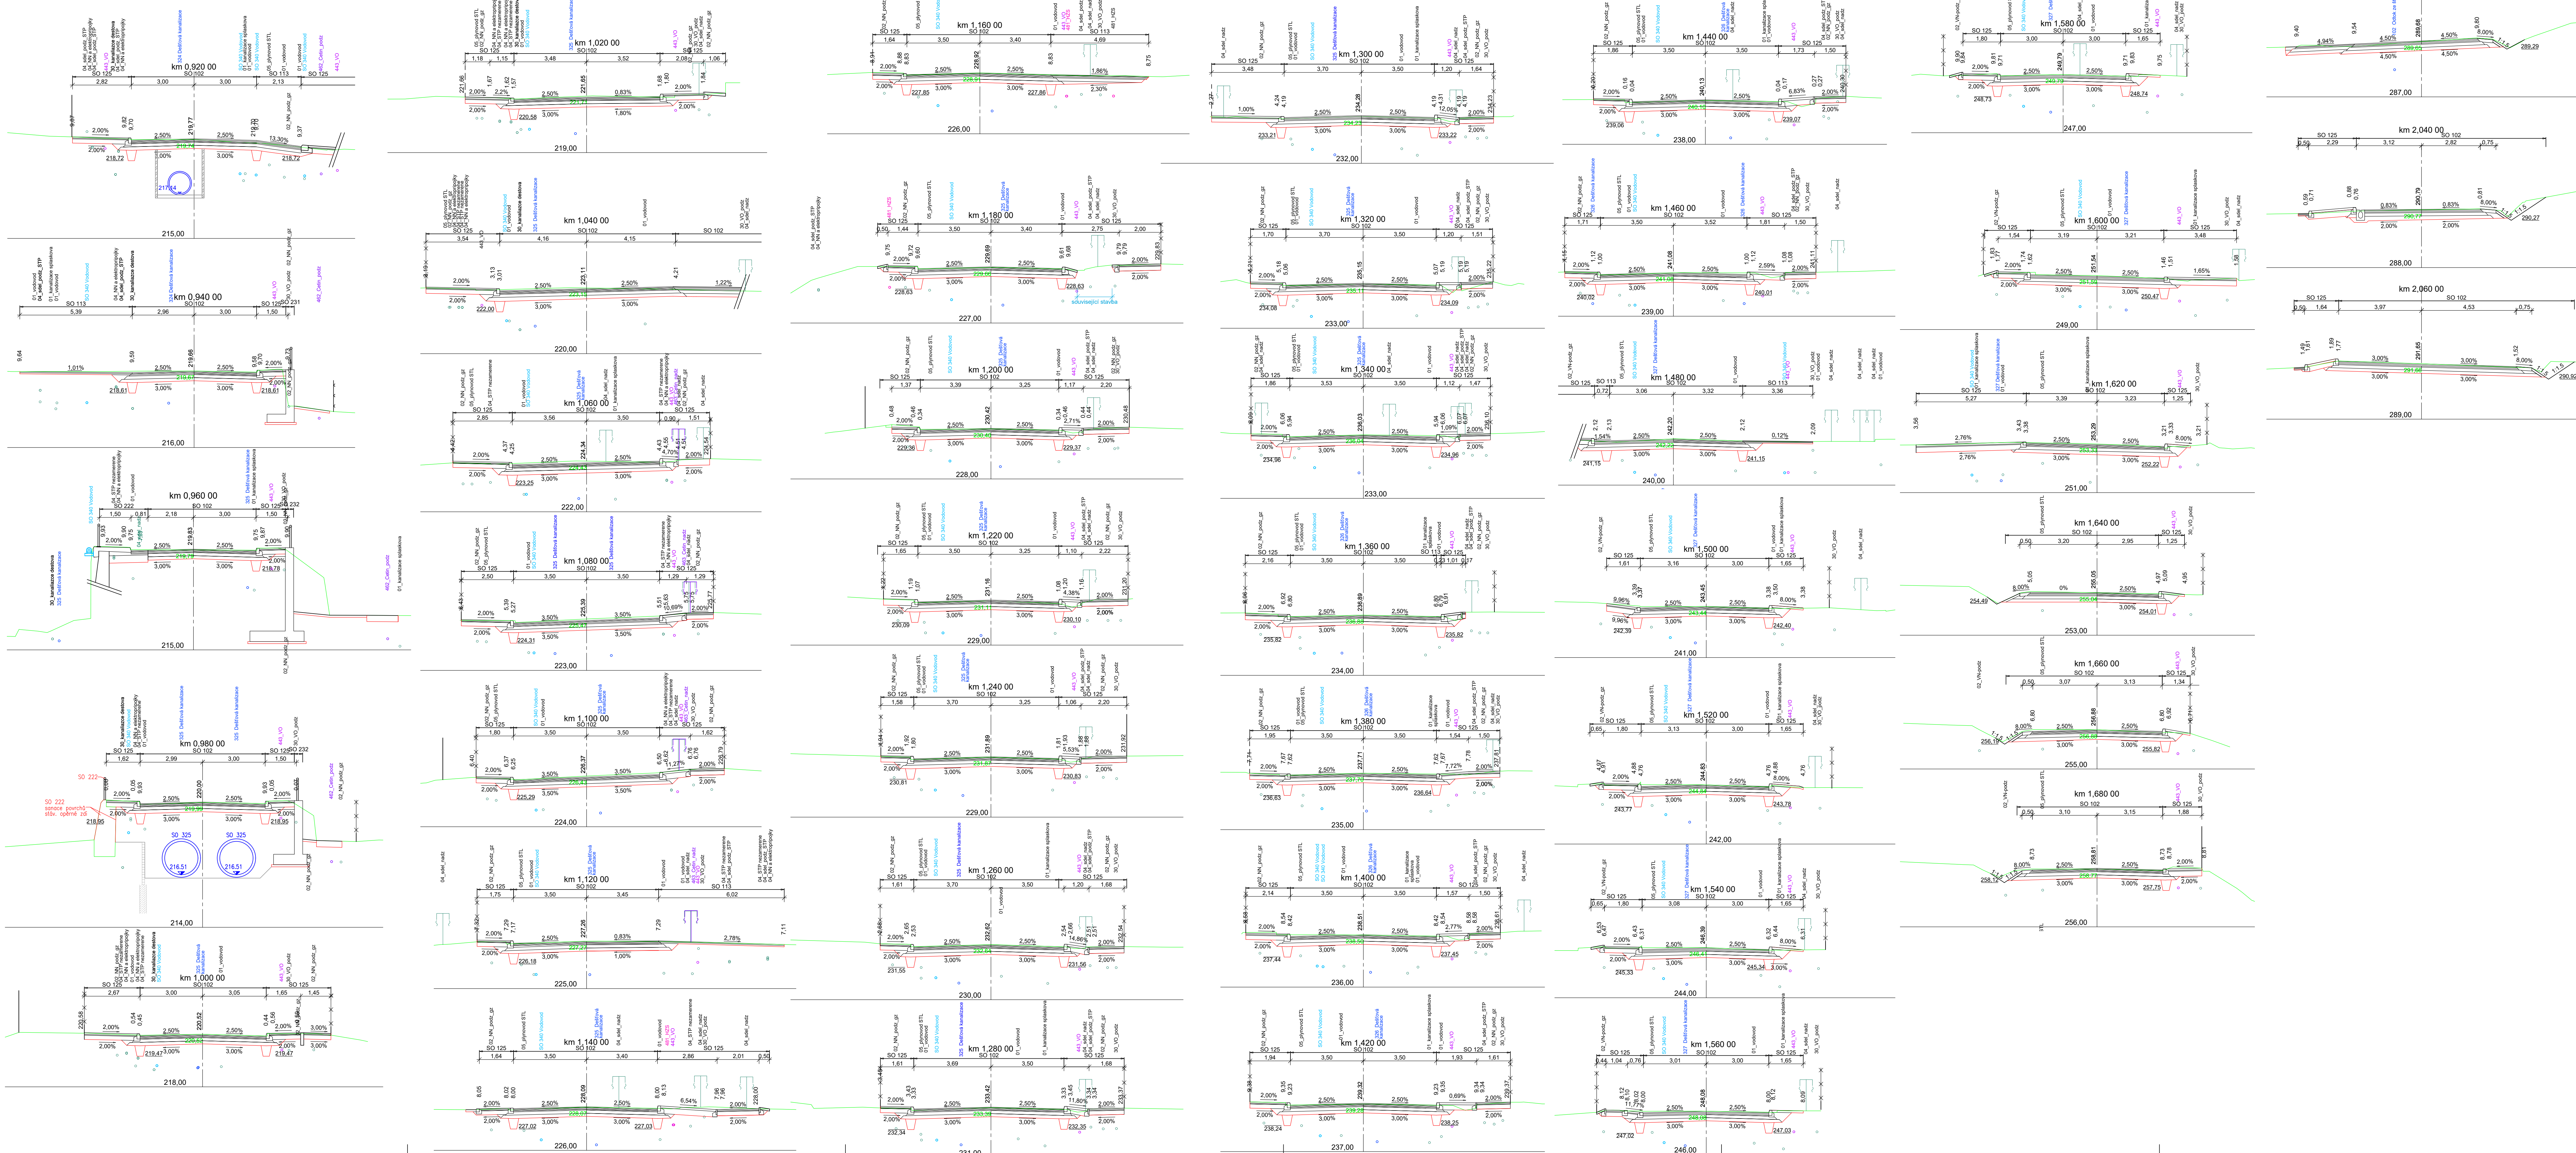


II/115 Řevnice - Vižina, rekonstrukce - 2. etapa
SO 125 Rekonstrukce chodníků a sjezdů
CHARAKTERISTICKÉ PŘÍČNÉ ŘEZY - 2. díl 1:100

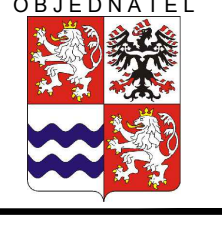


II/115 Řevnice - Vižina, rekonstrukce - 2. etapa

PROJEKTOVÁ DOKUMENTACE PRO PROVÁDĚNÍ STAVBY


SRPEN 2023


STŘEDOČESKÝ KRAJ
Zborovská 11, 150 21 Praha 5



SHB, akciová společnost
Masná 6, 702 00 Ostrava

HLAVNÍ INŽENÝR PROJEKTU
ING. HUBERT ŘEHULKA


projekce dopravních staveb



D

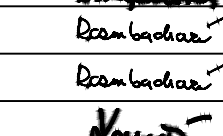
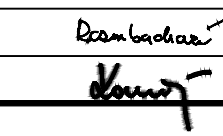
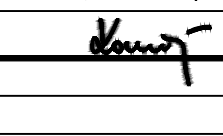
SO 125

SOUŘADNICOVÝ SYSTÉM
VÝŠKOVÝ SYSTÉM

S-JTSK
Bpv

VEDOUcí PROJEKTANT
ZODPOVĚdný PROJEKTANT
VYPRACOVAL
KONTROLOVAL

ING. M. KROUPAŘOVÁ
ING. L. ROZMBACHOVÁ
ING. E. KONEČNÝ

KRAJ: STŘEDOČESKÝ
K.O.: ŘEVNICE
NÁZEV OBJEKTU
SO 125 Rekonstrukce chodníků a sjezdů
NÁZEV PŘÍLOHY:
CHARAKTERISTICKÉ PŘÍČNÉ ŘEZY - 2. díl

ZHOTOVITEL
ING. L. ROZMBACHOVÁ
ARCHIVNÍ ČÍS.
5.2

DATUM
FORMÁT
MĚŘITNO
ČÍSLO
ČÍSLO
ČÍSLO

SRPEN 2023
14 A4
1:100
PPRS
5/17 102
5.2