


II/115 Řevnice - Vižina, rekonstrukce - 2. etapa  
SO 102 Rekonstrukce silnic II. a III. tříd  
PODÉLNÝ PROFIL SILNICE II/115 - 3. díl 1:500/50  
km 1,100 - km 1,700

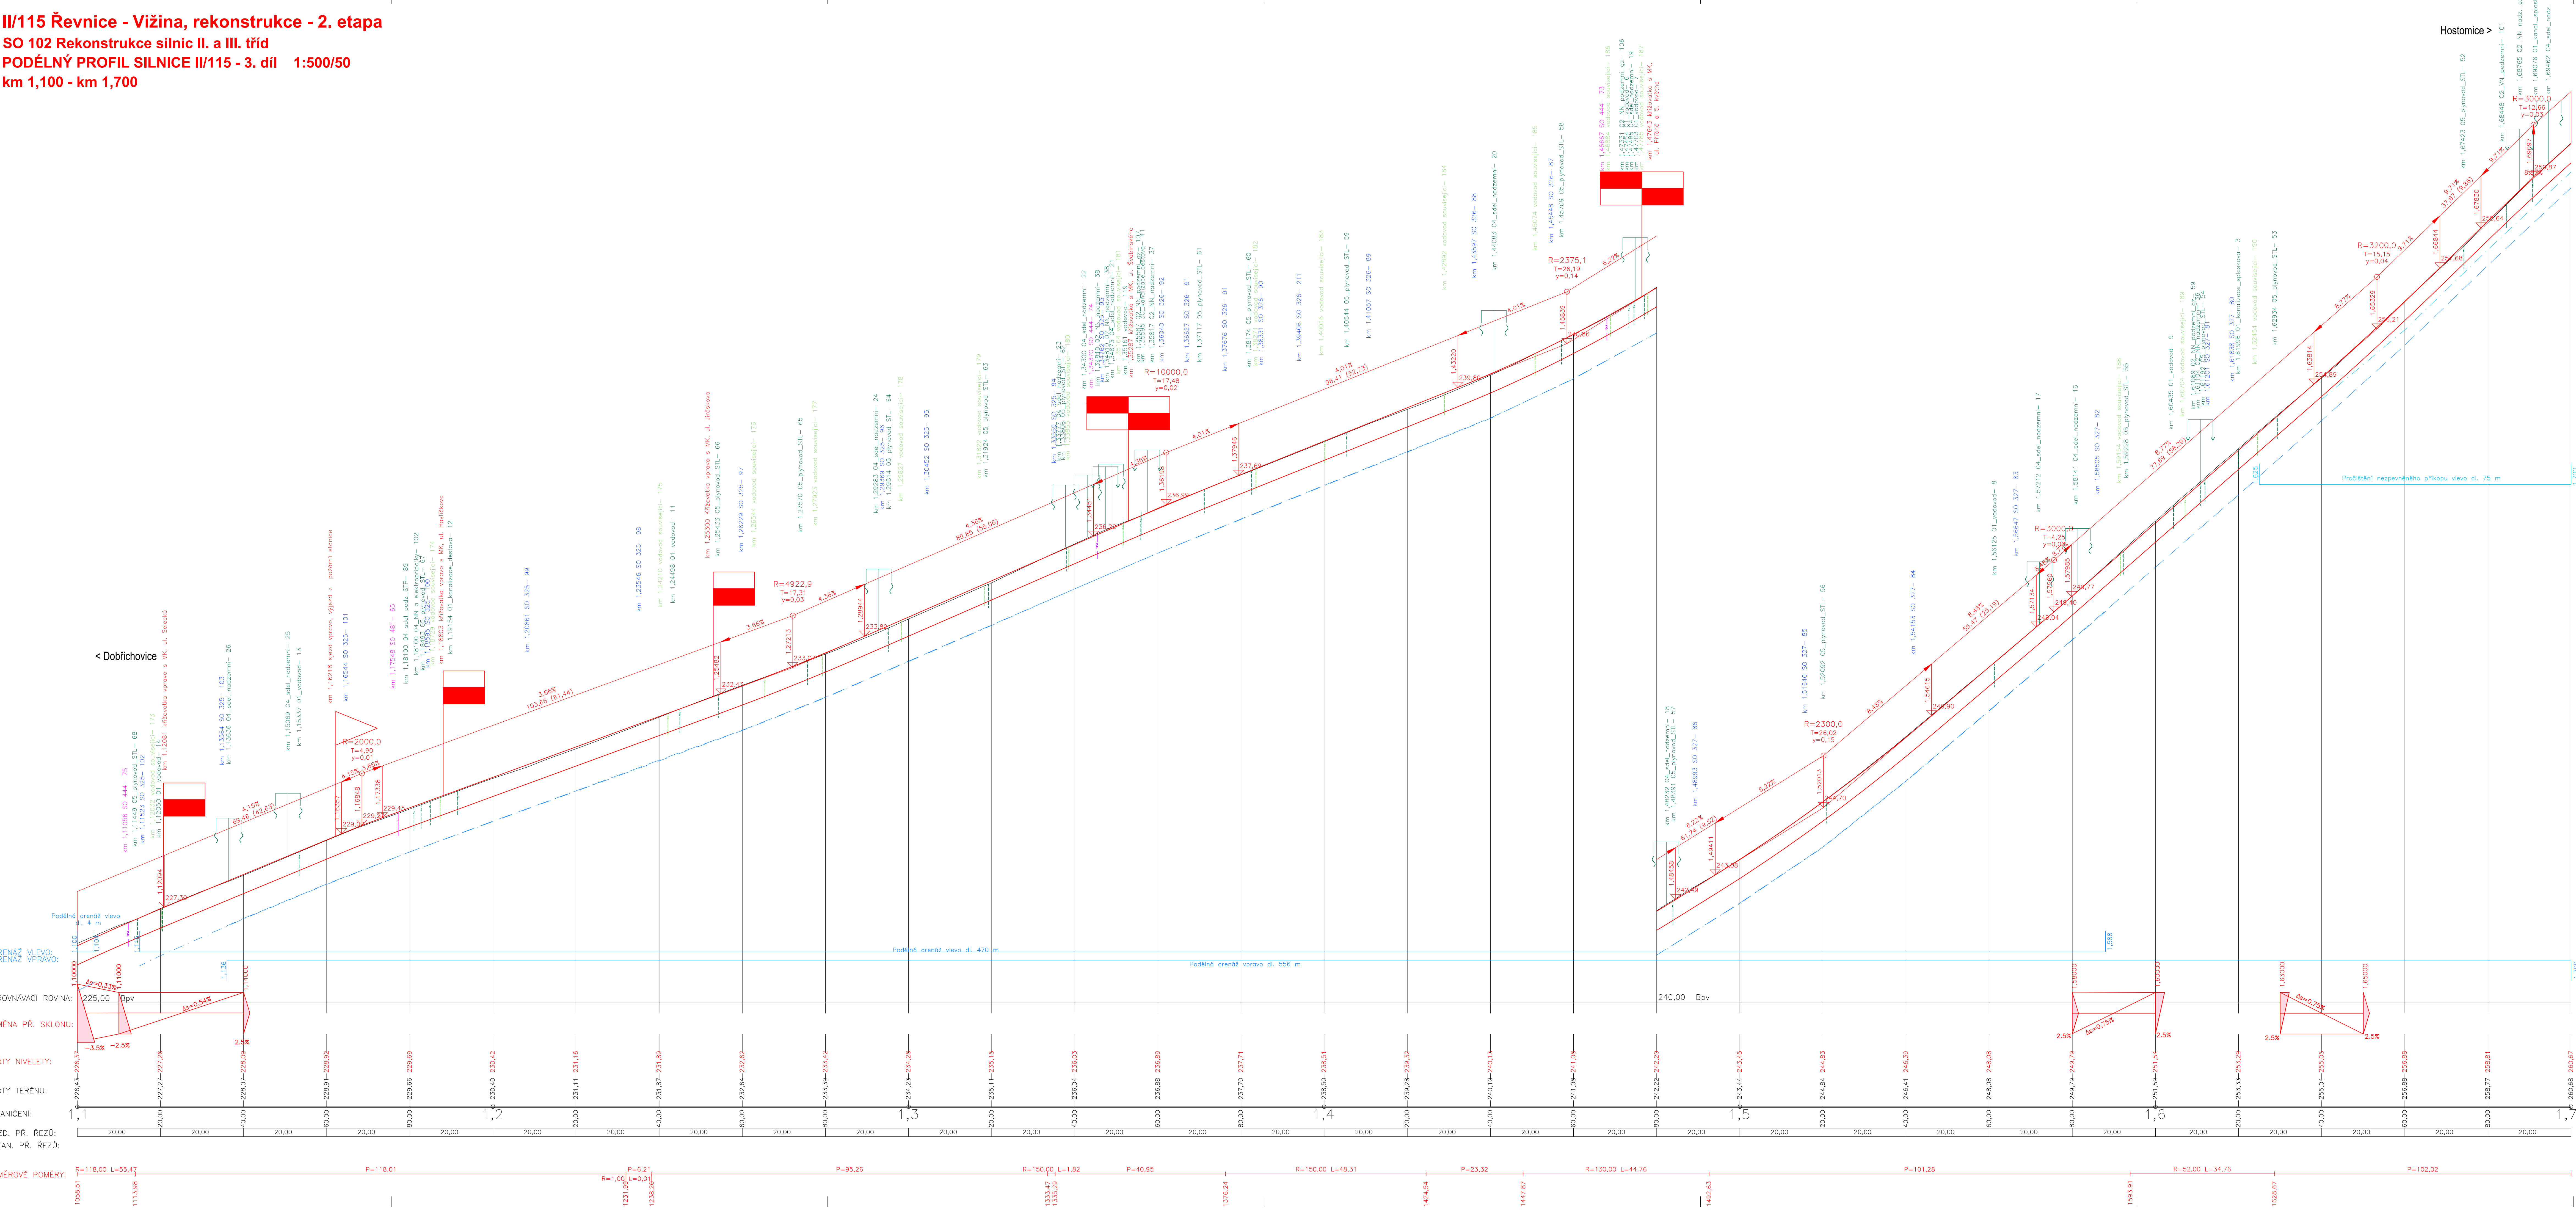

II/115 Řevnice - Vižina, rekonstrukce - 2. etapa

PROJEKTOVÁ DOKUMENTACE PRO PROVÁDĚNÍ STAVBY

SRPEN 2023

STŘEDOČESKÝ KRAJ

Zborovská 11, 150 21 Praha 5

SHB, akciová společnost

Masná 6, 702 00 Ostrava

HLAVNÍ INŽENÝR PROJEKTU

ING. HUBERT ŘEHULKA

OBJEDNATEL

ZHOTOVITEL

D

SO 102

SOUŘADNICOVÝ SYSTÉM

VÝŠKOVÝ SYSTÉM

PROJEKTANT

VYPRACOVÁVATEL

KONTROLOVATEL

KRAJ: STŘEDOČESKÝ

PROJEKT: ŘEVNICE

NÁZEV OBJEKTU:

NÁZEV PŘÍLOHY:

SRPEN 2023

14 A4

1:500/50

POPS

5/17 102

SRPEN 2023

14 A4

1:500/50

POPS

5/17 102

PODÉLNÝ PROFIL SILNICE II/115 - 3. díl,

km 1,100 - km 1,700

3.3