


II/115 Řevnice - Vižina, rekonstrukce - 2. etapa  
SITUAČNÍ VÝKRES BEZBARIÉROVÝCH OPATŘENÍ, 6. díl 1:250  
km 1,380 - km 1,630

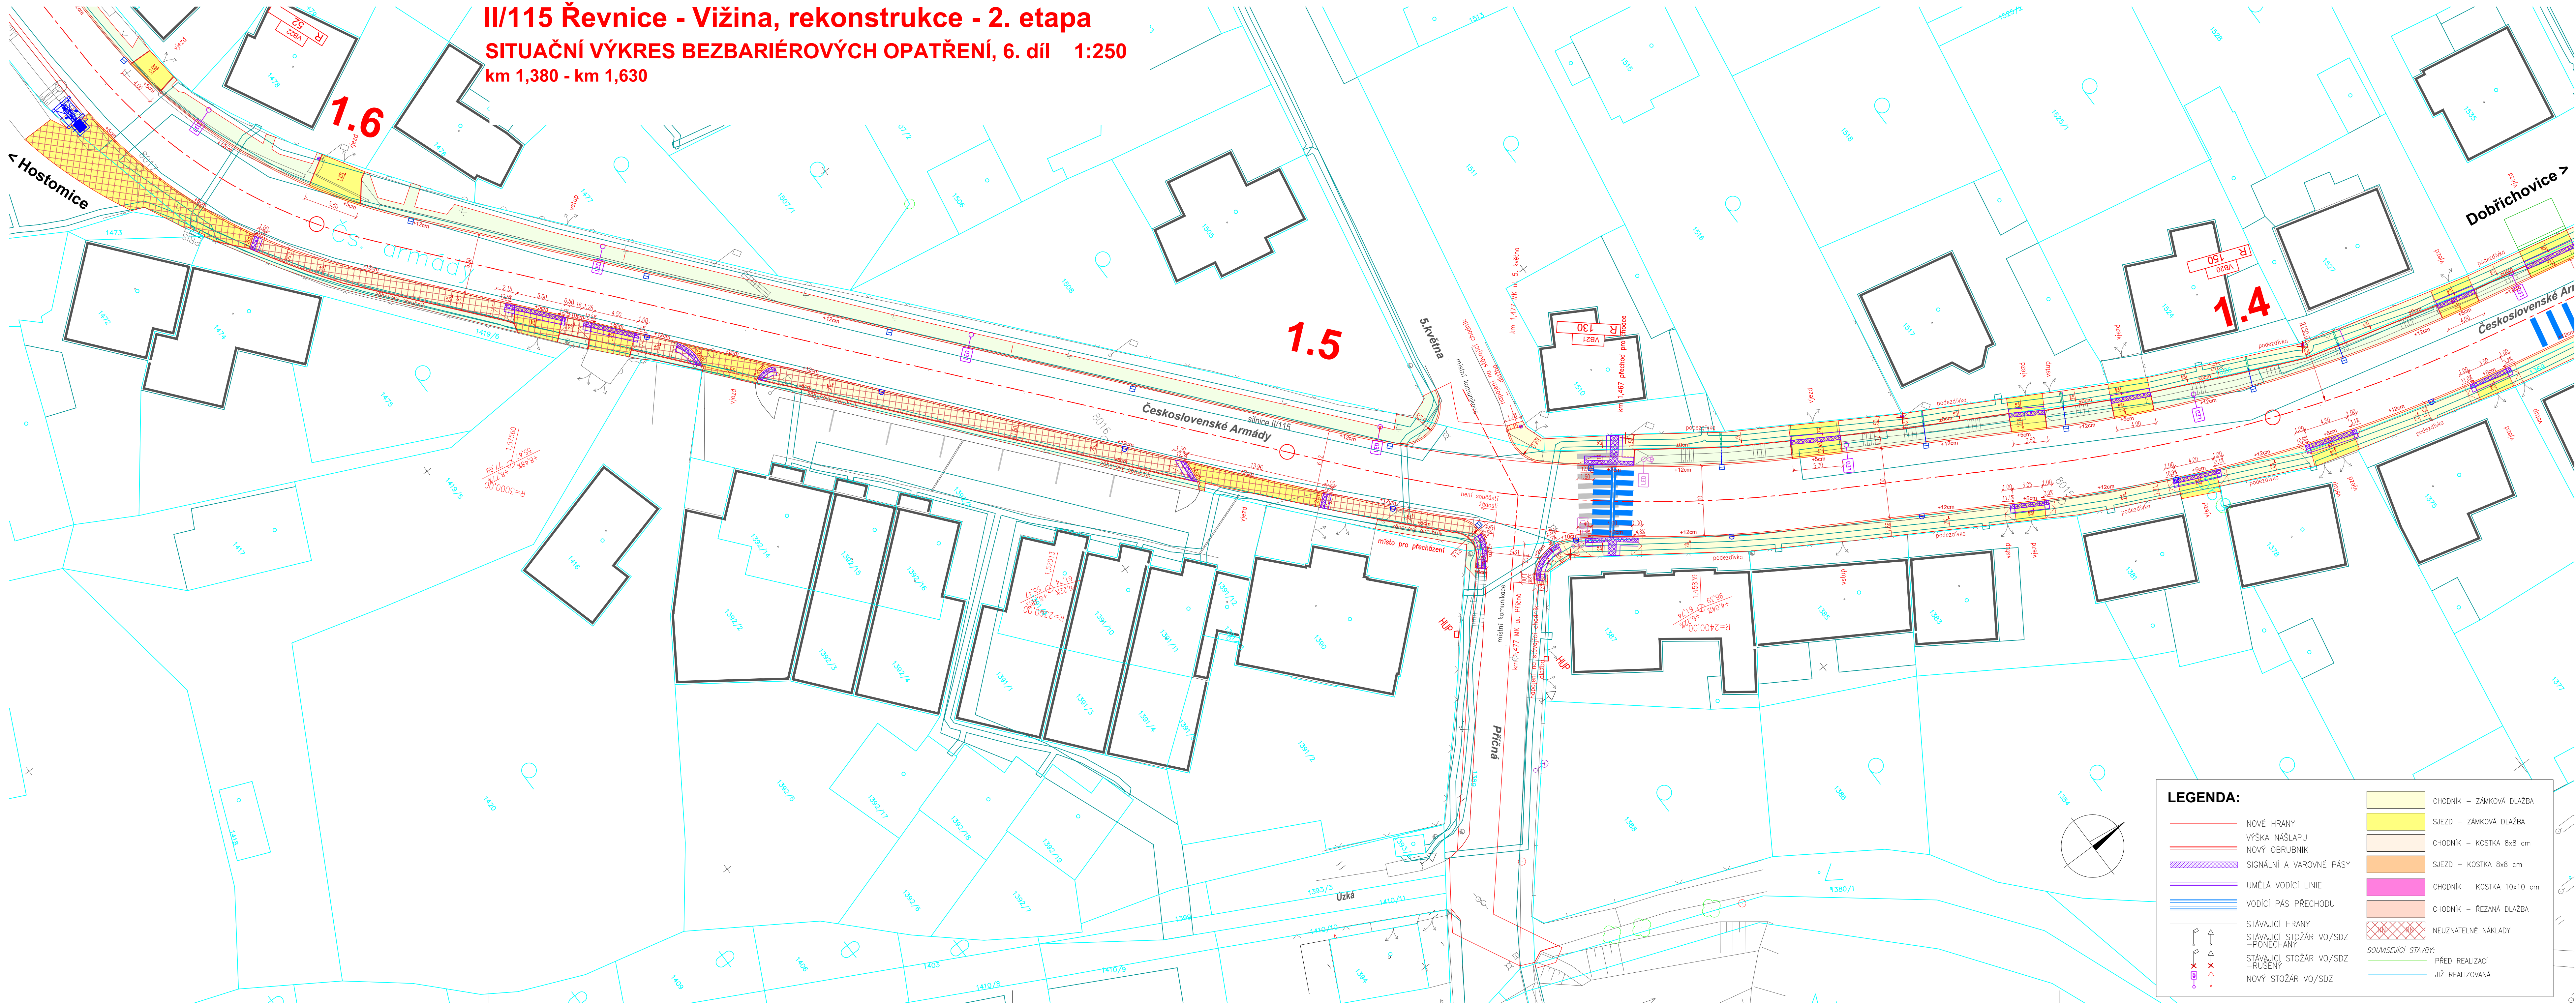

II/115 Řevnice - Vižina, rekonstrukce - 2. etapa

PROJEKTOVÁ DOKUMENTACE PRO PROVÁDĚNÍ STAVBY SRPEN 2023

STŘEDOČESKÝ KRAJ  
Zborovská 11, 150 21 Praha 5




SHB, akciová společnost  
Masná 8, 702 00 Ostrava



C

SOUŘADNICOVÝ SYSTÉM : S-JTSK  
VÝŠKOVÝ SYSTÉM : Bpv

VEDOUcí PROJEKTANT	ING. M. KROUPAROVÁ		 Masná 14938, 702 00 Ostrava
ZODPOVĚDNÝ PROJEKTANT	ING. L. ROZMBACHOVÁ		
VYPRACOVAL	ING. L. ROZMBACHOVÁ		
KONTROLOVAL	ING. E. KONEČNÝ		

KRAJ: STŘEDOČESKÝ	Město: ŘEVNICE	DATUM	SRPEN 2023
K.O.: ŘEVNICE		FORMÁT	6 x A4
NÁZEV PŘÍLOHY:		MĚŘÍTKO	1:250
SITUAČNÍ VÝKRES BEZBARIÉROVÝCH OPATŘENÍ 6. díl, km 1,380 - 1,630		ÚČEL	PDPS
		ČÍS. ZAKÁZKY	5/17 102
		ARCHIVNÍ ČÍS.	
		ČÍS. SOUPRAVY	ČÍS. PŘÍLOHY
			C.3.6