


II/115 Řevnice - Vižina, rekonstrukce - 2. etapa
KOORDINAČNÍ SITUAČNÍ VÝKRES, 1. díl 1:500
km 0,1712 - km 0,500

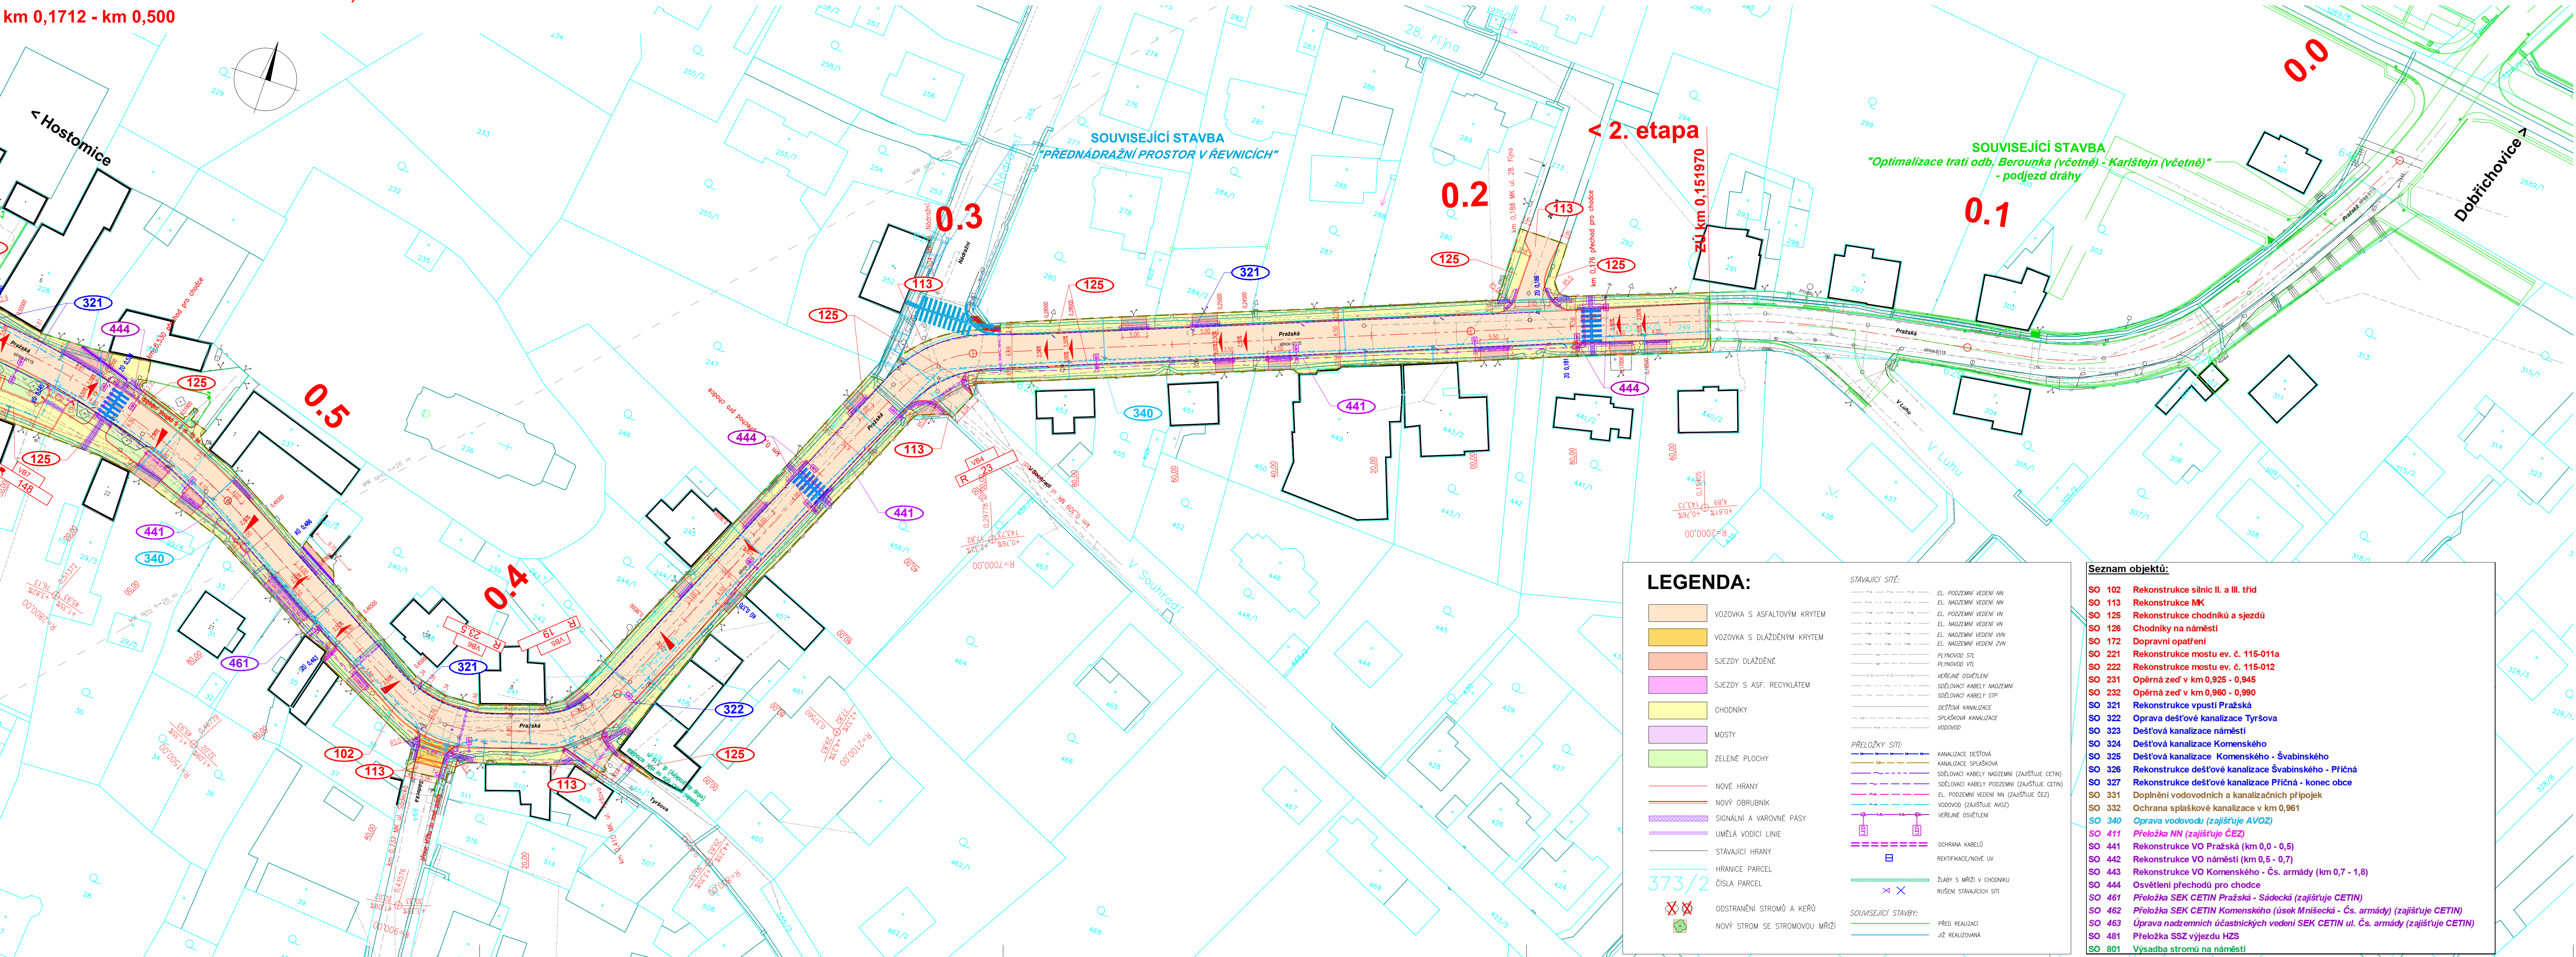

LEGENDA:

VOZOVKA S ASFALTOVÝM KRYTEM
VOZOVKA S DLAŽBENÝM KRYTEM
SJEZDY DLAŽBĚNÉ
SJEZDY S ASF. RECYKLETEM
CHODNÍKY
MOSTY
ZELÉNÉ PLOCHY

NOVÉ HRANY
NOVÝ OBRUBNÍK
SIGNÁLNÍ A VAROVNÉ PÁSY
UMĚLÁ VODICÍ LÍNIE
STÁVAJÍCÍ HRANY
HRANICE PARCEL
ČÍSLO PARCEL

ODSTRANĚNÍ STROMŮ A KEŘŮ
NOVÝ STROM SE STROMOVOU MŘÍŽÍ

STÁVAJÍCÍ SÍTĚ:
EL. PODZEMNÍ VEDENÍ NN
EL. NADZEMNÍ VEDENÍ NN
EL. PODZEMNÍ VEDENÍ VN
EL. NADZEMNÍ VEDENÍ VN
EL. NADZEMNÍ VEDENÍ VVN
EL. NADZEMNÍ VEDENÍ ZVN
PLYNOVOD SÍTĚ
PLYNOVOD VTL
VĚŘENÉ OSVĚTLENÍ
SDĚLOVACÍ KABELY NADZEMNÍ
SDĚLOVACÍ KABELY STP
DEŠŤOVÁ KANALIZACE
SPRAŠKOVÁ KANALIZACE
VODOVOD

PŘELOŽKY SÍTĚ:
KANALIZACE DEŠŤOVÁ
KANALIZACE SPRAŠKOVÁ
SDĚLOVACÍ KABELY NADZEMNÍ (ZAJIŠŤUJE CETIN)
SDĚLOVACÍ KABELY PODZEMNÍ (ZAJIŠŤUJE CETIN)
EL. PODZEMNÍ VEDENÍ NN (ZAJIŠŤUJE ČEZ)
VODOVOD (ZAJIŠŤUJE HVOZ)
VĚŘENÉ OSVĚTLENÍ

OCHRANA KABELŮ
REKTRIFIKACE/NOVÉ UV
RUŠENÍ STÁVAJÍCÍCH SÍTÍ

SOUVISEJÍCÍ STAVBY:
PŘED REALIZACÍ
JÍŽ REALIZOVANÁ

Seznam objektů:

SO 102	Rekonstrukce silnic II. a III. tříd
SO 113	Rekonstrukce MK
SO 125	Rekonstrukce chodníků a sjezdů
SO 126	Chodníky na náměstí
SO 172	Dopravní opatření
SO 221	Rekonstrukce mostu ev. č. 115-011a
SO 222	Rekonstrukce mostu ev. č. 115-012
SO 231	Opěrná zeď v km 0,925 - 0,945
SO 232	Opěrná zeď v km 0,960 - 0,990
SO 321	Rekonstrukce vpustí Pražská
SO 322	Oprava dešťové kanalizace Týrsova
SO 323	Dešťová kanalizace náměstí
SO 324	Dešťová kanalizace Komenského
SO 325	Dešťová kanalizace Komenského - Švabinského
SO 326	Rekonstrukce dešťové kanalizace Švabinského - Příčná
SO 327	Rekonstrukce dešťové kanalizace Píčná - konec obce
SO 331	Doplnění vodovodních a kanalizačních přípojek
SO 332	Ochrana spáškové kanalizace v km 0,961
SO 340	Oprava vodovodu (zajišťuje AVOZ)
SO 411	Přeložka NN (zajišťuje ČEZ)
SO 441	Rekonstrukce VO Pražská (km 0,0 - 0,5)
SO 442	Rekonstrukce VO náměstí (km 0,5 - 0,7)
SO 443	Rekonstrukce VO Komenského - Čs. armády (km 0,7 - 1,8)
SO 444	Osvětlení přechodů pro chodce
SO 461	Přeložka SEK CETIN Pražská - Sádecká (zajišťuje CETIN)
SO 462	Přeložka SEK CETIN Komenského (úsek Mníšecká - Čs. armády) (zajišťuje CETIN)
SO 463	Úprava nadzemních účastnických vedení SEK CETIN ul. Čs. armády (zajišťuje CETIN)
SO 481	Přeložka SSZ výjezdu HZS
SO 801	Výsadba stromů na náměstí

II/115 Řevnice - Vižina, rekonstrukce - 2. etapa
PROJEKTOVÁ DOKUMENTACE PRO PROVÁDĚNÍ STAVBY SRPEN 2023

STŘEDOČESKÝ KRAJ
Zborovská 11, 150 21 Praha 5

OBJEDNATEL

SHB, akciová společnost
Masná 8, 702 00 Ostrava

HLAVNÍ INŽENÝR PROJEKTU: ING. HUBERT REHULKA

ZHOTOVITEL: SHB projekt dopravních staveb

C

SOUŘADNICOVÝ SYSTÉM : S-JTSK
VÝŠKOVÝ SYSTÉM : Bpv

ZHOTOVITEL ČÁSTÍ PD

VEDOUcí PROJEKTANT	ING. M. KROUPAROVÁ	ING. M. KROUPAROVÁ	ING. M. KROUPAROVÁ	ING. E. KONEČNÝ	DATUM	SRPEN 2023
ZODPOVĚDNÝ PROJEKTANT	ING. L. ROZMBACHOVÁ	ING. L. ROZMBACHOVÁ	ING. L. ROZMBACHOVÁ	ING. E. KONEČNÝ	FORMAT	6 x A4
VYPRACOVAL	ING. M. KROUPAROVÁ	ING. M. KROUPAROVÁ	ING. M. KROUPAROVÁ	ING. E. KONEČNÝ	MĚŘÍTKO	1:500
KONTROLOVAL	ING. E. KONEČNÝ	ING. E. KONEČNÝ	ING. E. KONEČNÝ	ING. E. KONEČNÝ	ČÍSELNÝ	PDPS
KRAJ: STŘEDOČESKÝ	MĚŘÍTKO: REVNICE	MĚŘÍTKO: REVNICE	MĚŘÍTKO: REVNICE	MĚŘÍTKO: REVNICE	ČÍSLO ZAKÁZKY	5/17 102
K.O.: REVNICE	K.O.: REVNICE	K.O.: REVNICE	K.O.: REVNICE	K.O.: REVNICE	ARCHIVNÍ ČÍSLO	5/17 102
NÁZEV PŘÍLOHY:	NÁZEV PŘÍLOHY:	NÁZEV PŘÍLOHY:	NÁZEV PŘÍLOHY:	NÁZEV PŘÍLOHY:	ČÍSLO SOUPRAVY	ČÍSLO PŘÍLOHY
KOORDINAČNÍ SITUAČNÍ VÝKRES 1.díl, km 0,152 - 0,500					C.2.1	