


II/115 Řevnice - Vižina, rekonstrukce - 2. etapa

SO 102 Rekonstrukce silnic II. a III. tříd

PODÉLNÝ PROFIL SILNICE II/115 - 1. díl 1:500/50

km 0,15197 - km 0,540

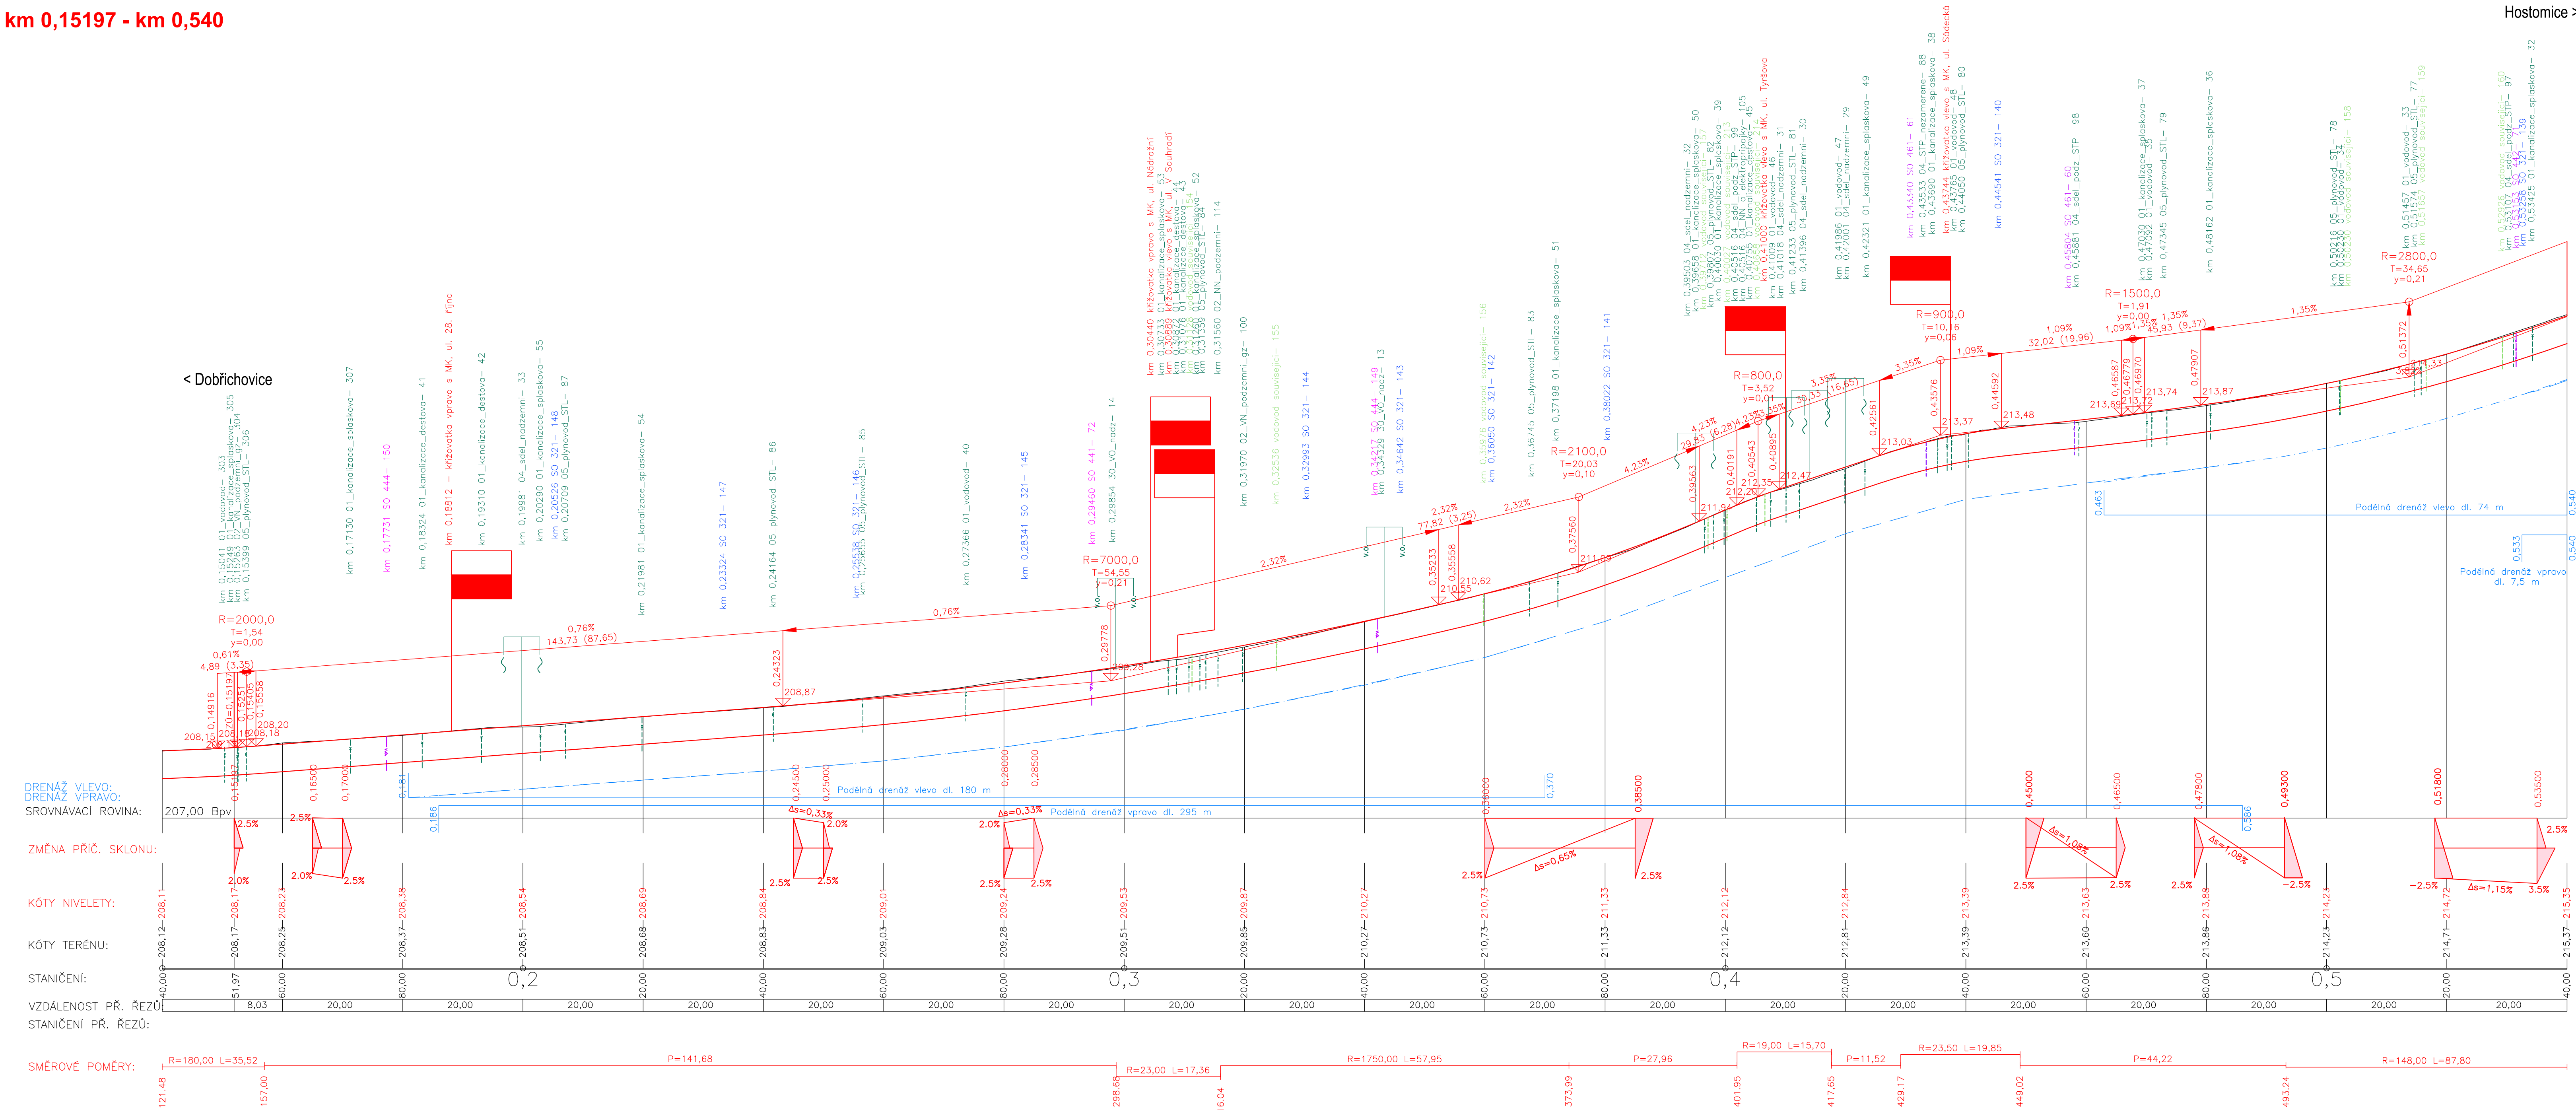

Hostomice >

II/115 Řevnice - Vižina, rekonstrukce - 2. etapa

PROJEKTOVÁ DOKUMENTACE PRO PROVÁDĚNÍ STAVBY

SRPEN 2023

STŘEDOČESKÝ KRAJ

Zborovská 11, 150 21 Praha 5

SHB, akciová společnost

Masná 8, 702 00 Ostrava

ING. HUBERT REHULKA

OBJEDNATEL

ZHOTOVITEL

D

SO 102

SOÚŘADNICOVÝ SYSTÉM : S-JTSK

VÝŠKOVÝ SYSTÉM : Bp

VEDOUcí PROJEKTANT

ING. M. KROUPAROVÁ

ZODPOVĚDNÝ PROJEKTANT

ING. L. ROZMBACHOVÁ

VYPRACOVAL

ING. L. ROZMBACHOVÁ

KONTROLOVAL

ING. E. KONEČNÝ

KRAJ: STŘEDOČESKÝ

M80/00: ŘEVNICE

DATUM

SRPEN 2023

FORMÁT

6 x A4

MĚŘÍTKO

1:500/50

ÚČEL

PDPS

ČÍS. ZAKÁZKY

5/17 102

ARCHIVNÍ ČÍS.

NAZEV OBJEKTU:

SO 102 Rekonstrukce silnic II. a III. tříd

NAZEV PRÍLOHY:

PODÉLNÝ PROFIL SILNICE II/115 - 1. díl, km 0,15197 - km 0,540

ČÍS. SOUPRAVY

ČÍS. PRÍLOHY

3.1