


II/115 Řevnice - Vižina, rekonstrukce - 2. etapa
SO 125 Rekonstrukce chodníků a sjezdů,
Situace - 1. díl, km 0,1712 - km 0,500 1:500

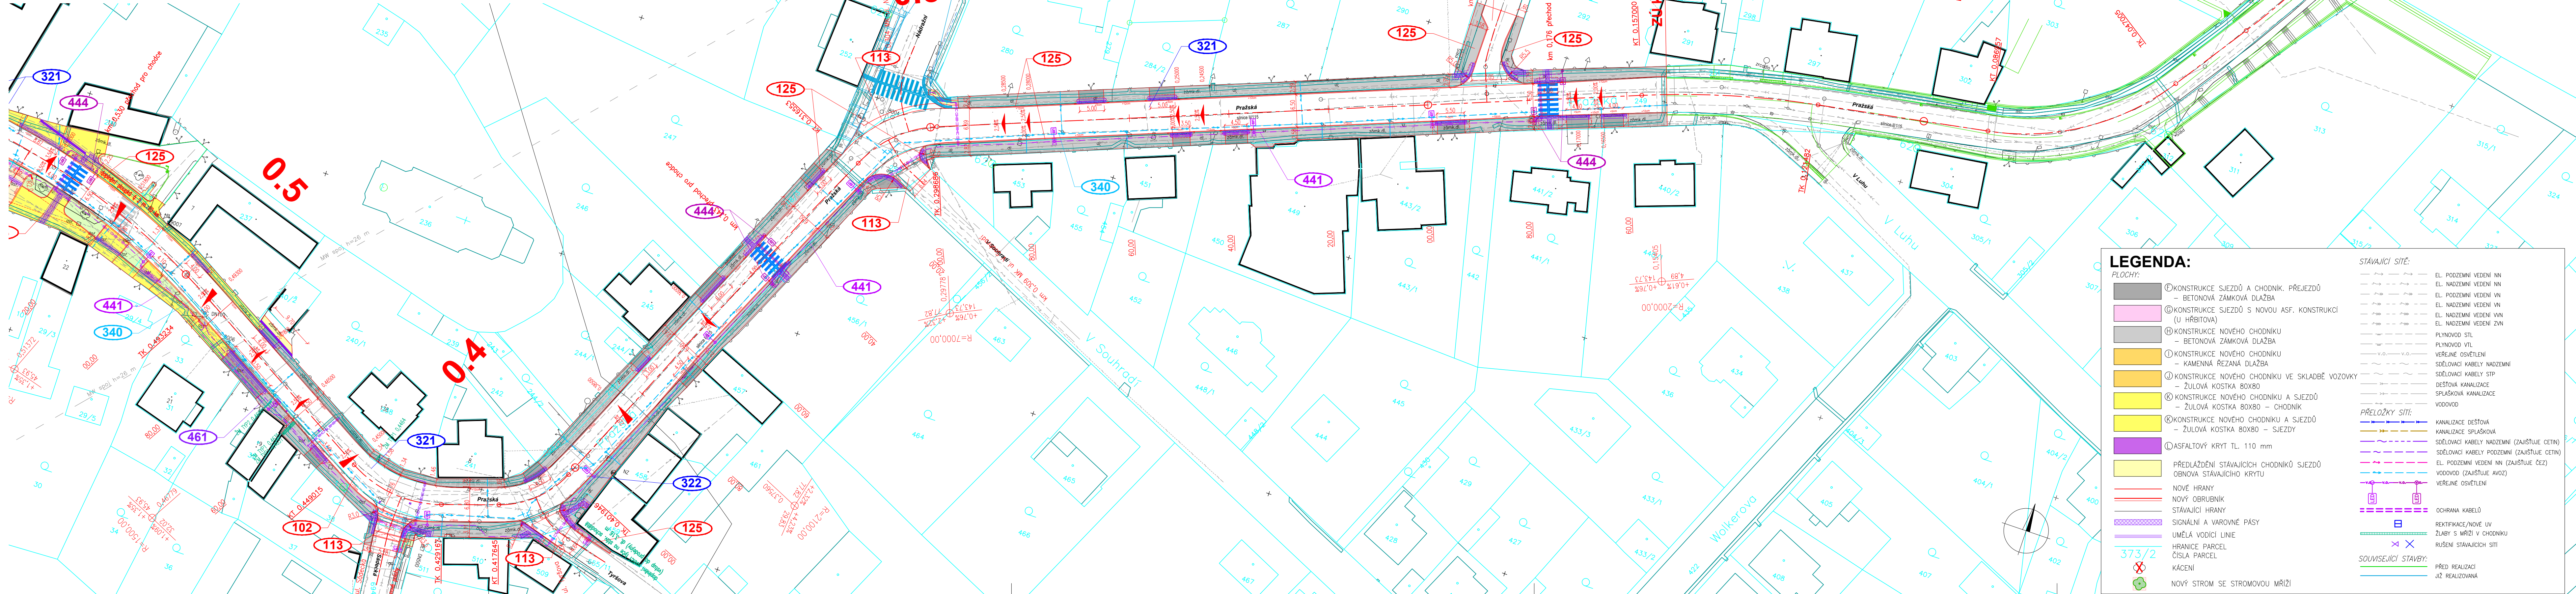

II/115 Řevnice - Vižina, rekonstrukce - 2. etapa
PROJEKTOVÁ DOKUMENTACE PRO PROVÁDĚNÍ STAVBY SRPEN 2023

STŘEDOČESKÝ KRAJ
Zborovská 11, 150 21 Praha 5

SHB, akciová společnost
Masná 8, 702 00 Ostrava

SO 125		ZHOTOVITEL ČÁSTI PD	
SO 125 Rekonstrukce chodníků a sjezdů		SITUACE - 1. díl, km 0,15197 - km 0,500	
KRAJ: STŘEDOČESKÝ		MěÚ/00: ŘEVNICE	
K.Ú.: ŘEVNICE		SRPEN 2023	
NÁZEV OBJEKTU:		FORMÁT 6 x A4	
NÁZEV PŘÍLOHY:		MÉŘÍTKO 1:500	
OČEL		PDP	
ČÍS. ZAKÁZKY		5/17 102	
ARCHIVNÍ ČÍS.		CIS. PŘÍLOHY	
CIS. SOUPRAVY		2.1	