


PE 90 - 150m
PE 160 - 50m
PE 110 - 4m


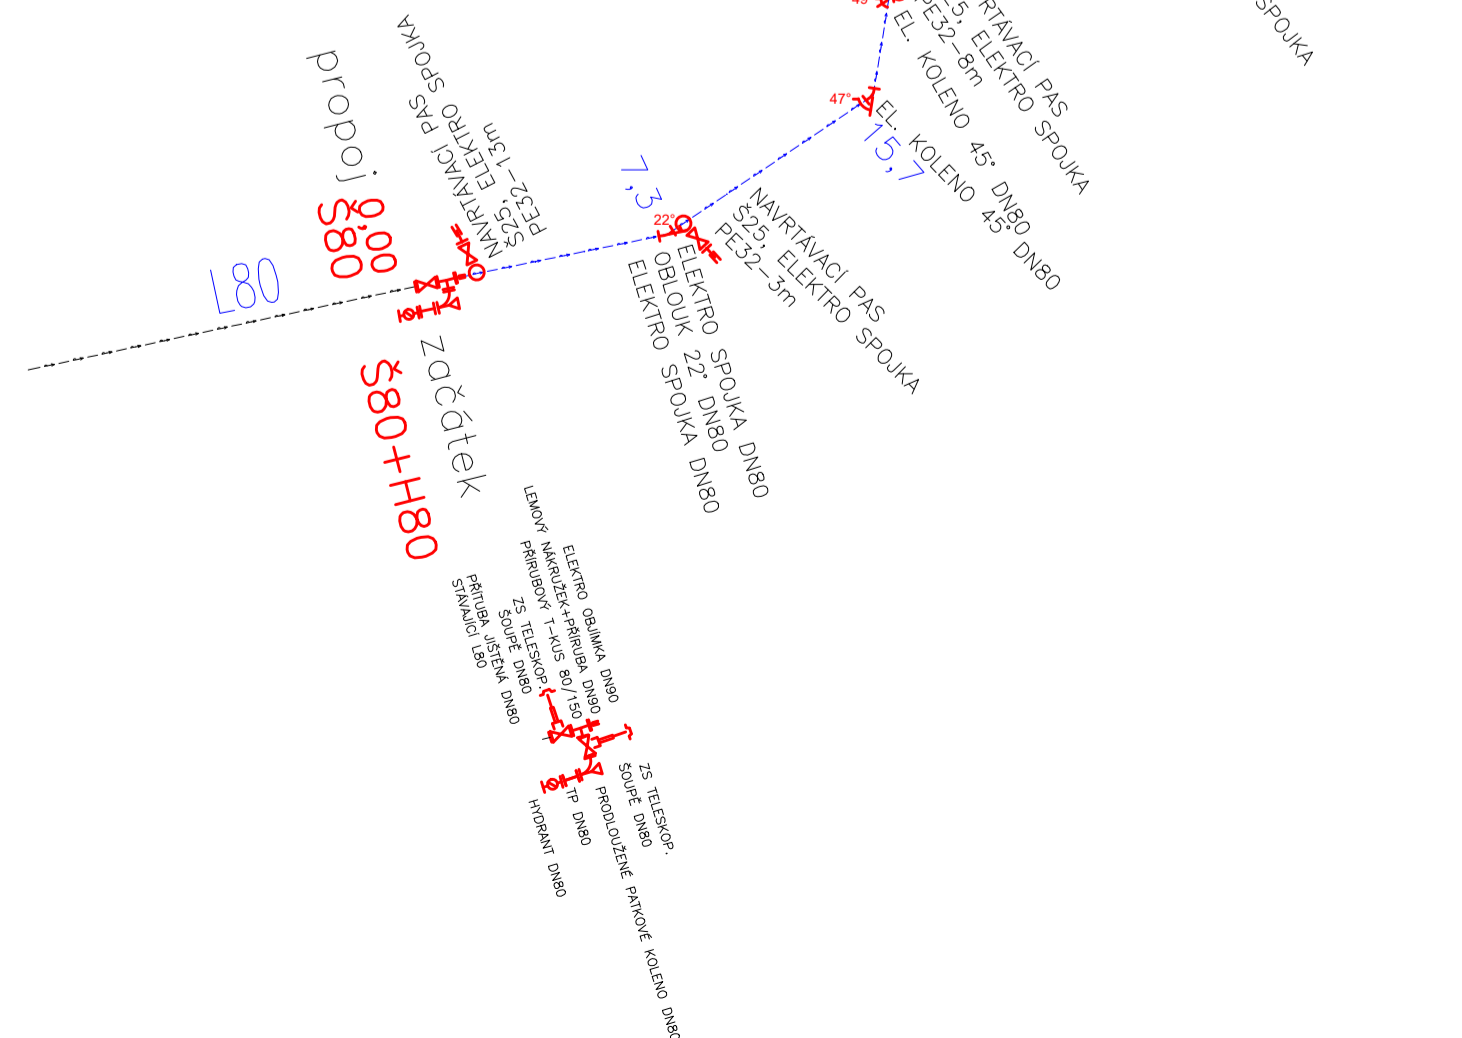

Souřadnicový systém JTSK Vývojový systém BvK				Část:	
VÝVOZ: ING. ALEŠ VOŽNÍLEK, ING. MAREK VOŽNÍLEK		INŽENÝRSKÉ STÍP			
ZODPOV. PROJEKTANT ČÍS:		ING. ALEŠ VOŽNÍLEK		KAT. ŘEŠENÍ: VÝKONNÝ	
RAZITKO:	DATUM: 07/2023	NÁZEV OBJEKTU:		SO 340-OPRÁVA VODOVODU	
	MĚŘITKO 1:250	NÁZEV VÝKRESU/TEXTU:		KLADKÉSCHEMÁ "A"	
STUPEŇ	PDPS	VÝKRESKAT:		ČÍSLO VÝKRESU:	
		Ing. Aleš Vožnilek, Ing. Marek Vožnilek		40	