
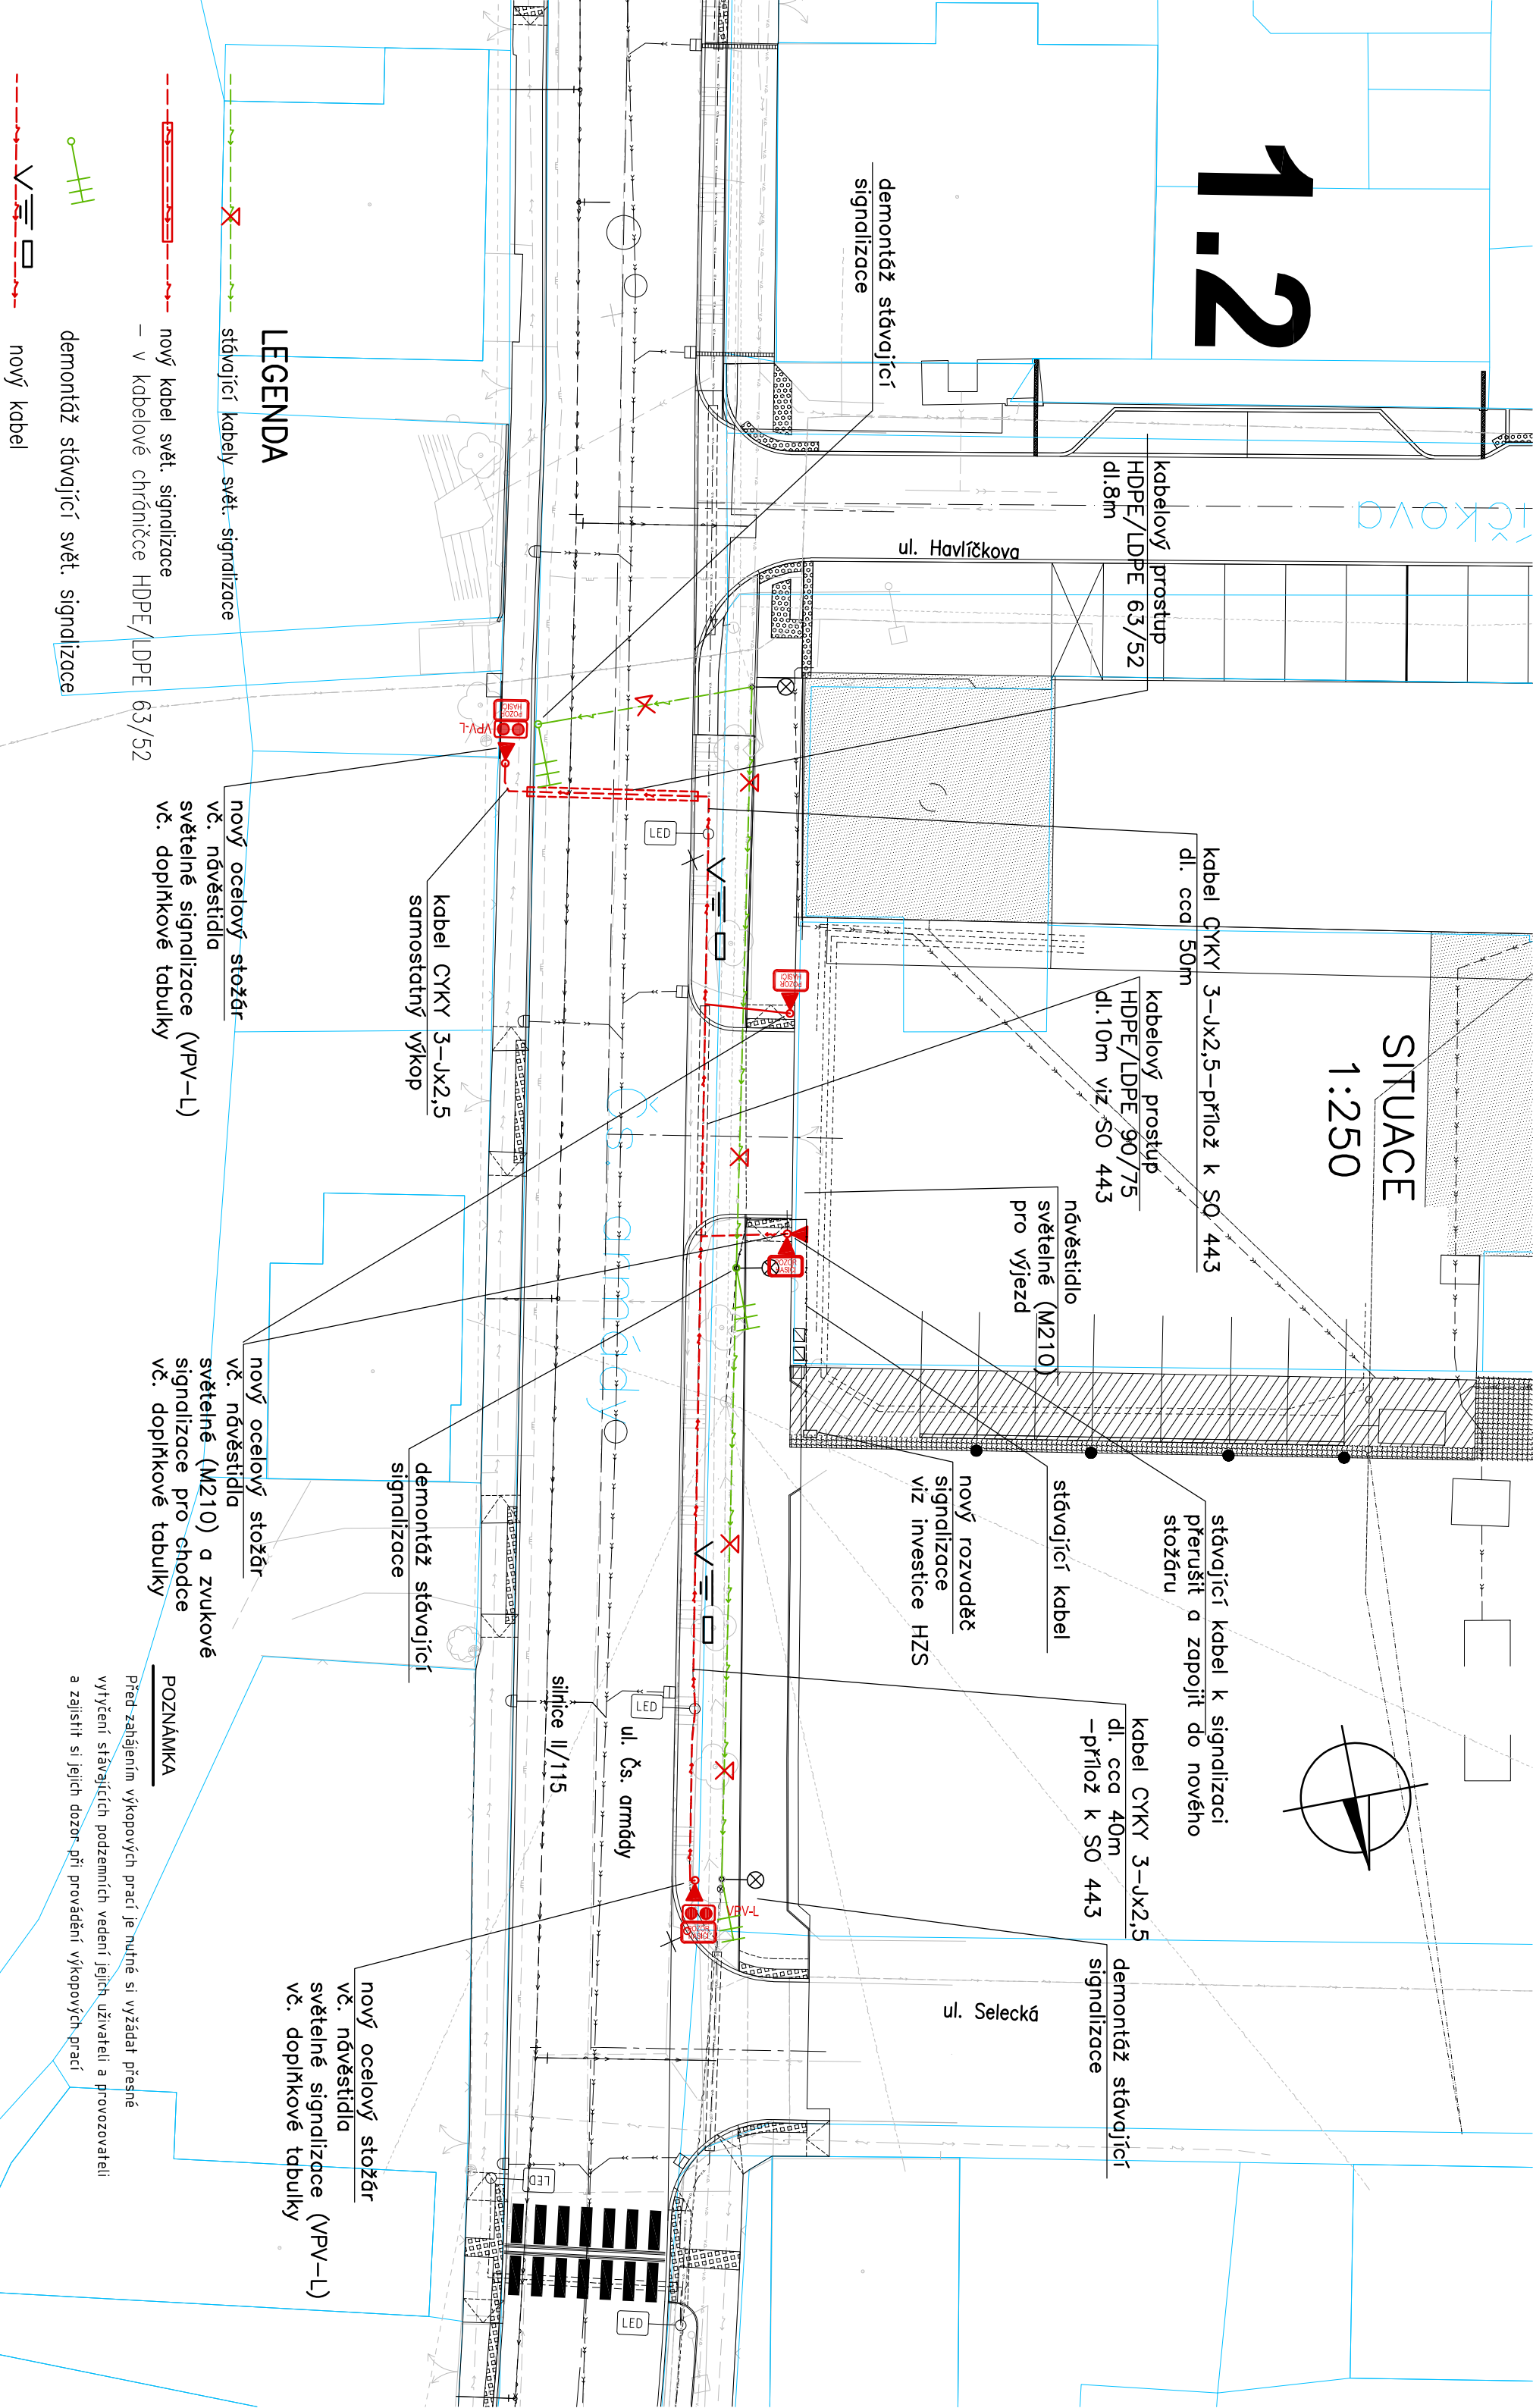


1.2

SITUACE 1:250

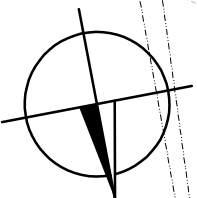

LEGENDA

- stávající kabely svět. signalizace
- nový kabel svět. signalizace
- v kabelové chrániče HDPE/LDPE 63/52
- demontáž stávající svět. signalizace
- nový kabel
- kabel CYKY 3-Jx2,5
- zemní drát FeZn Ø10mm
- pískové lože, zdkrytová deska

nový ocelový stožár
vč. návěstidla
světelné signalizace (VPV-L)
vč. doplňkové tabulky

kabel CYKY 3-Jx2,5
samostatný výkop

nový ocelový stožár
vč. návěstidla
světelné (M210) a zvukové
signalizace pro chodce
vč. doplňkové tabulky

POZNÁMKA

Před zahájením výkopových prací je nutné si vyžádat přesné
vytyčení stávajících podzemních vedení jejich uživateli a provozovateli
a zajistit si jejich dozor při provádění výkopových prací

Č. přílohy
2.

Stavba:
Objekt:
Příloha:

II/115 Řevnice-Vižina, rekonstrukce 2. etapa
S0 481 - Přeložka SSZ výjezdu HZS
SITUACE

