


KOORDINAČNÍ SITUACNÍ VÝKRES
M 1:500

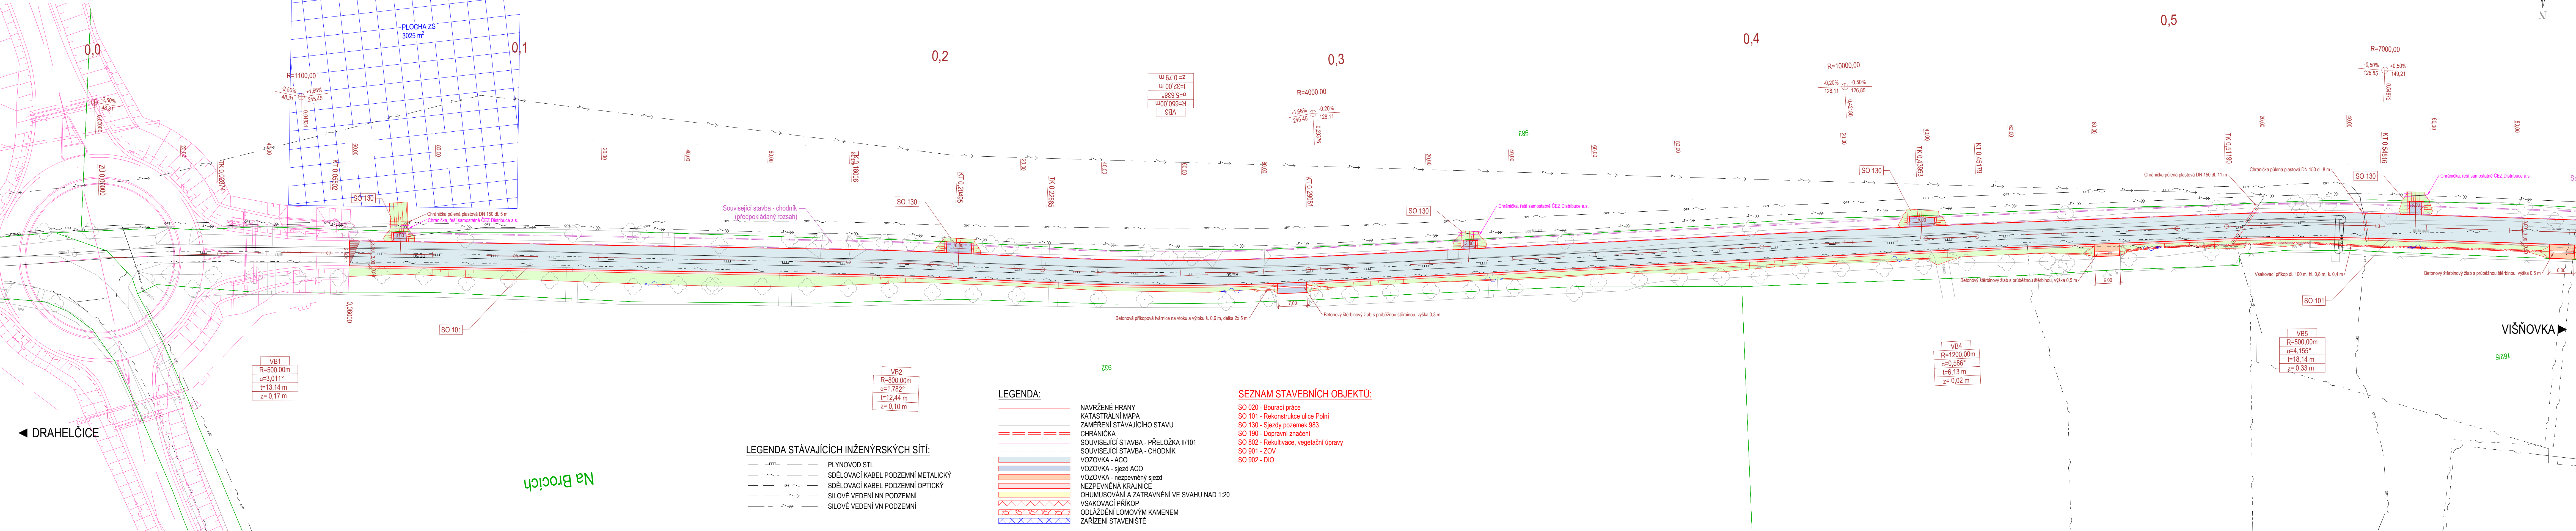

NÁZEV STAVBY: DRAHELČICE, ULICE POLNÍ - PD		
ISPROFIN: OBJEDNATEL: KSÚS KRAJSKÁ SPRÁVA A ÚDRŽBA SILNIC Středočeský kraj		
KRAJSKÁ SPRÁVA A ÚDRŽBA SILNIC STŘEDOČESKÉHO KRAJE, příspěvková organizace ZBOROVSKÁ 11 150 21, PRAHA 5		
ZHOTOVITEL: SPOLEČNOST AFSAG PRIS HIP: ING. JAN VANĚK		
VEDOUcí SPOLEČNOSTI: AFRY AFRY CZ s.r.o. MAGISTRŮ 1275/13 140 00 PRAHA 4 ČESKÁ REPUBLIKA	ÚČASTNÍK SPOLEČNOSTI: SAGASTA SAGASTA s.r.o. NOVODVORSKÁ 1010/14 140 00 PRAHA 4 ČESKÁ REPUBLIKA	ÚČASTNÍK SPOLEČNOSTI: PRIS projektová kancelář spol. s r.o. PRIS s.r.o. OSOVA 717/20 625 00 BRNO ČESKÁ REPUBLIKA

SOUDRADNICOVÝ S-JTSK, VÝŠKOVÝ SYSTÉM BpV		ZHOTOVITEL: AFRY CZ s.r.o. MAGISTRŮ 1275/13 140 00 PRAHA 4 tel.: +420 277 005 500 www.afry.cz	
OBJEDNATEL: KSÚS KRAJSKÁ SPRÁVA A ÚDRŽBA SILNIC, příspěvková organizace ZBOROVSKÁ 11 150 21, PRAHA 5	HLAVNÍ INŽENÝR PROJEKTU: Ing. JAN VANĚK	ZODPOVĚDNÝ PROJEKTANT: Ing. JAN VANĚK	VYPRACOVAL: Bc. TOMÁŠ BARTÁK
KONTROLOVAL: Ing. JAKUB VYHNÁLEK			
NÁZEV PROJEKTU: DRAHELČICE, ULICE POLNÍ - PD			
ČÁST: SITUACNÍ VÝKRESY			
STAVEBNÍ OBJEKT: -			
PŘÍLOHA: KOORDINAČNÍ SITUACNÍ VÝKRES			
KRAJ: STŘEDOČESKÝ KRAJ	ČÁST: C.	PŘÍLOHA Č.: 3.1	ČÍSLO PARE: -
DATUM: 10/2021	STUPEŇ: PDPS	Č. ZAKÁZKY: 2020/0085	