


GEODETICKÝ SITUAČNÍ VÝKRES
M 1:1000

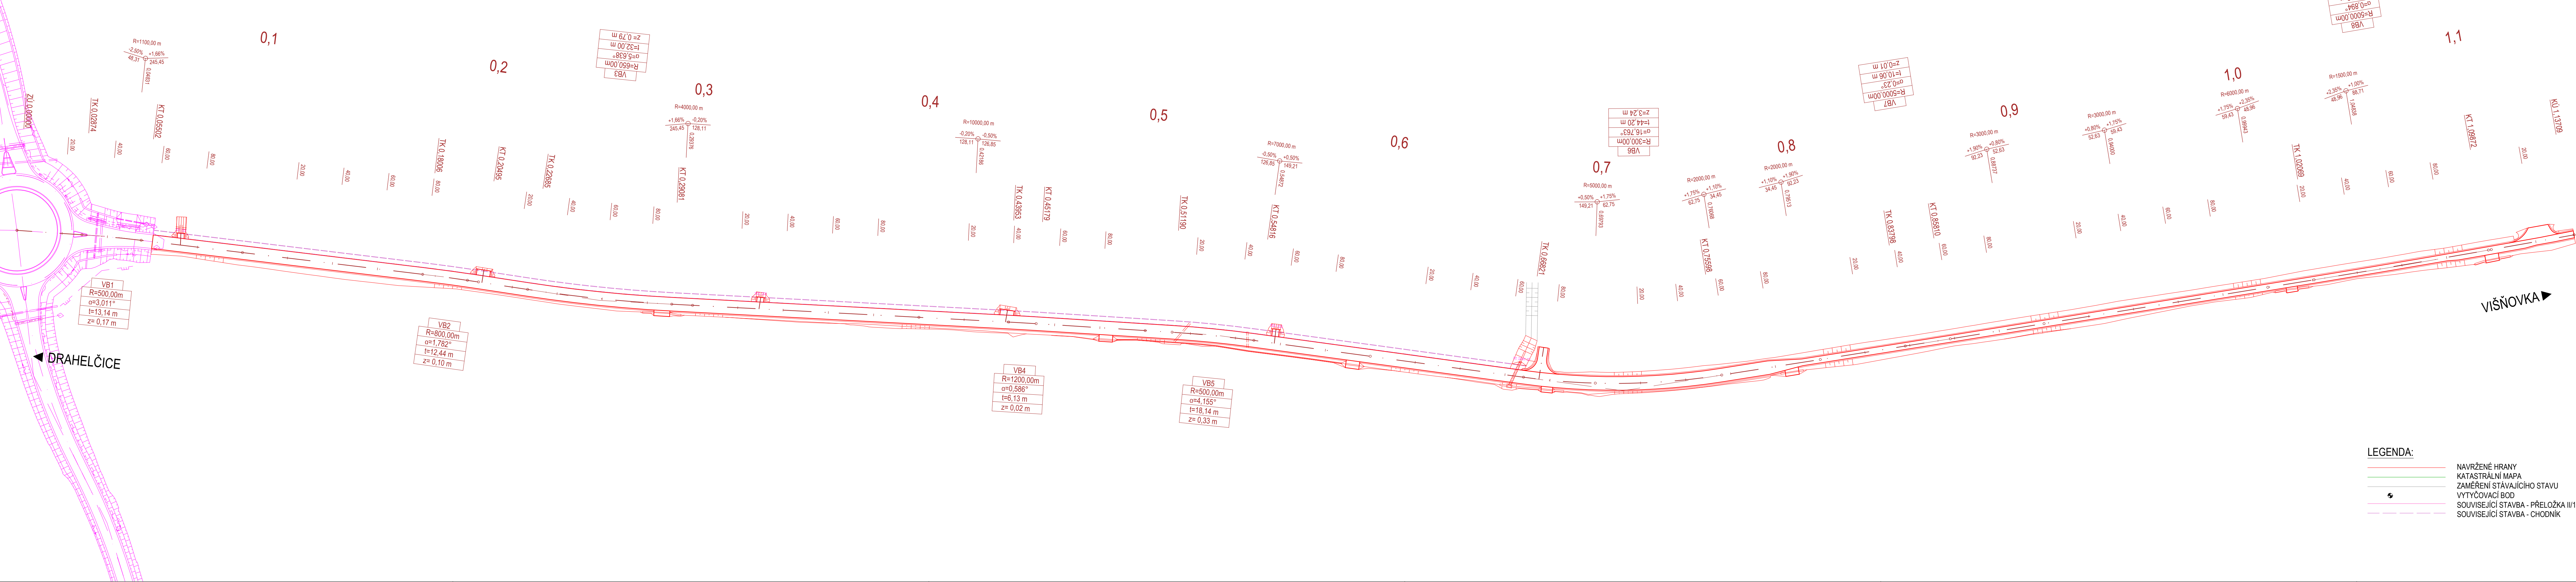

SOUŘADNICE HLAVNÍCH BODŮ:

č. bodu	Y	X
1	759 681.03	1 047 008.42
2	759 709.69	1 047 006.27
3	759 722.80	1 047 005.29
4	759 735.83	1 047 003.62
5	759 859.86	1 046 987.72
6	759 872.21	1 046 986.14
7	759 884.49	1 046 984.18
8	759 906.12	1 046 980.72
9	759 937.73	1 046 975.66
10	759 969.67	1 046 973.74
11	760 118.12	1 046 964.79
12	760 124.24	1 046 964.43
13	760 130.36	1 046 963.99
14	760 190.32	1 046 959.77
15	760 208.41	1 046 958.49
16	760 226.36	1 046 955.91
17	760 345.19	1 046 938.81
18	760 388.94	1 046 932.51
19	760 432.64	1 046 939.10
20	760 513.74	1 046 951.33
21	760 523.68	1 046 952.83
22	760 533.62	1 046 954.37
23	760 694.29	1 046 979.26
24	760 732.85	1 046 985.23
25	760 771.31	1 046 991.80
26	760 809.13	1 046 998.27

NÁZEV STAVBY:		
DRAHELČICE, ULICE POLNÍ - PD		
ISPROFIN:		
OBJEDNATEL:		KRAJSKÁ SPRÁVA A ÚDRŽBA SILNIC STŘEDOČESKÉHO KRAJE, příspěvková organizace ZBOROVSKÁ 11 150 21, PRAHA 5
ZHOTOVITEL:		
SPOLEČNOST AFSAG PRIS HIP: ING. JAN VANĚK		
VEDOUcí SPOLEČNOSTI:	ÚČASTNÍK SPOLEČNOSTI:	ÚČASTNÍK SPOLEČNOSTI:
 AFRY CZ s.r.o. MAGISTRŮ 1275/13 140 00 PRAHA 4 ČESKÁ REPUBLIKA	 SAGASTA s.r.o. NOVODVORSKÁ 1010/14 140 00 PRAHA 4 ČESKÁ REPUBLIKA	 PRIS s.r.o. OSOVA 717/20 625 00 BRNO ČESKÁ REPUBLIKA

SOUŘADNICOVÝ S-JTSK, VÝŠKOVÝ SYSTÉM Bpv			
OBJEDNATEL:		ZHOTOVITEL:	
 KRAJSKÁ SPRÁVA A ÚDRŽBA SILNIC, příspěvková organizace ZBOROVSKÁ 11 150 21, PRAHA 5		 AFRY CZ s.r.o. MAGISTRŮ 1275/13 140 00 PRAHA 4 tel.: +420 277 005 500 www.afry.cz	
HLAVNÍ INŽENÝR PROJEKTU:	ZODPOVĚDNÝ PROJEKTANT:	VYPRACOVAL:	KONTROLOVAL:
 Ing. JAN VANĚK	 Ing. JAN VANĚK	 Bc. TOMÁŠ BARTÁK	 Ing. JAKUB VYHNÁLEK
NÁZEV PROJEKTU:			
DRAHELČICE, ULICE POLNÍ - PD			
ČÁST:	SITUAČNÍ VÝKRESY		
STAVEBNÍ OBJEKT:	-		
PŘÍLOHA:			
KRAJ:		ČÁST:	PŘÍLOHA Č.:
STŘEDOČESKÝ KRAJ		C.	4
DATUM:	10/2021		
STUPEŇ:	PDPS		
MĚŘÍTKO:	1:1000		
Č. ZAKÁZKY:	2020/0085	ČÍSLO PARE:	