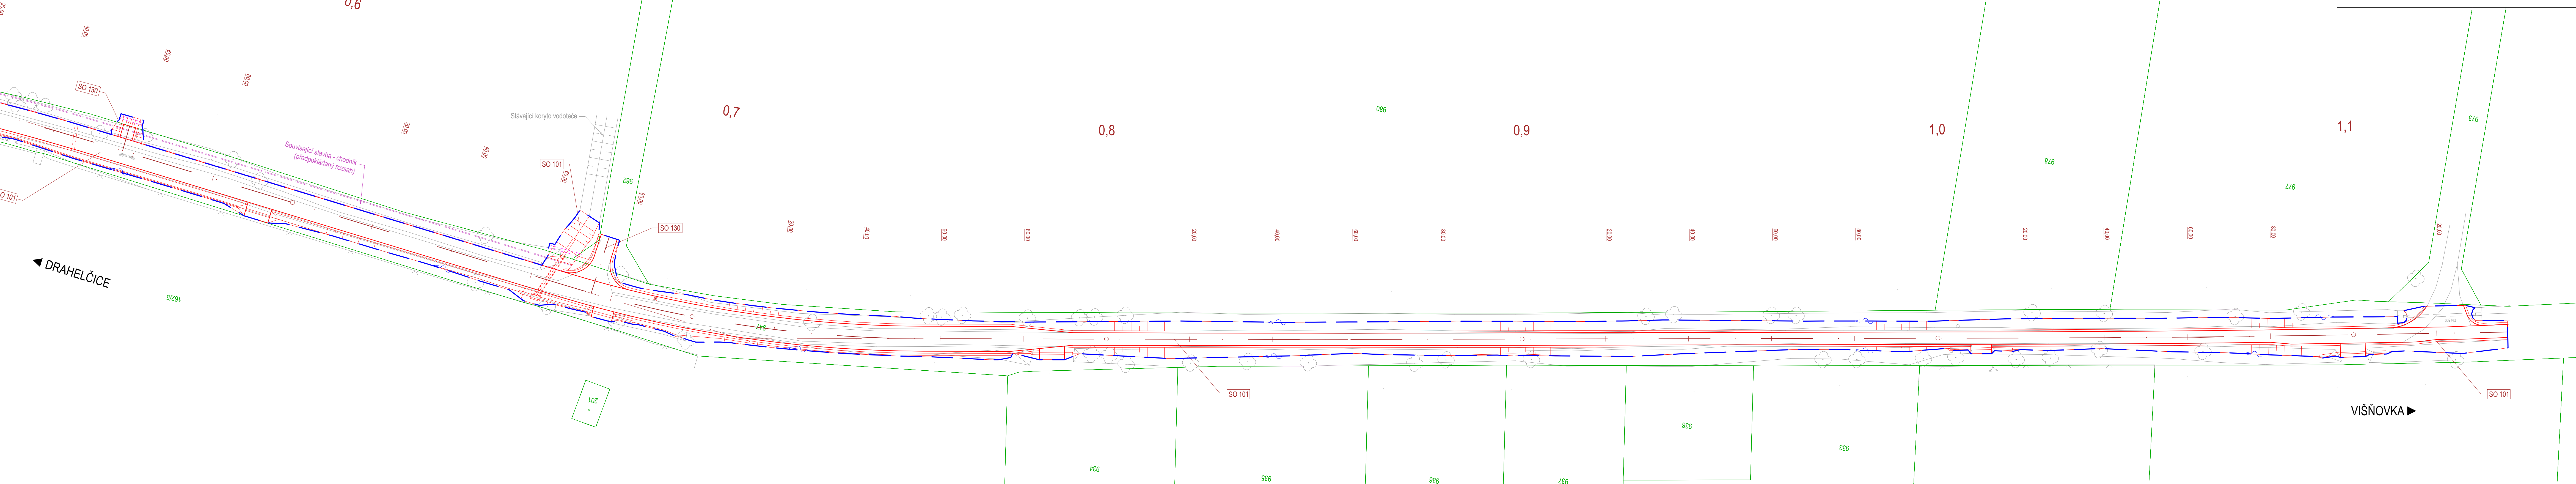

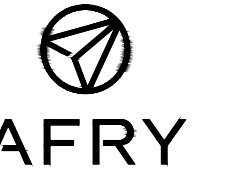






KATASTRÁLNÍ SITUAČNÍ VÝKRES
M 1:500



NÁZEV STAVBY:		
DRAHELČICE, ULICE POLNÍ - PD		
ISPROFIN:		
OBJEDNATEL:		
		KRAJSKÁ SPRÁVA A ÚDRŽBA SILNIC STŘEDOČESKÉHO KRAJE, příspěvková organizace ZBOROVSKÁ 11 150 21, PRAHA 5
ZHOTOVITEL:		
SPOLEČNOST AFSAG PRIS HIP: ING. JAN VANĚK		
VEDOUcí SPOLEČNOSTI:	ÚČASTNÍK SPOLEČNOSTI:	ÚČASTNÍK SPOLEČNOSTI:
 AFRY CZ s.r.o. MAGISTR 1275/13 140 00 PRAHA 4 ČESKÁ REPUBLIKA	 SAGASTA s.r.o. NOVODVORSKÁ 1010/14 142 00 PRAHA 4 ČESKÁ REPUBLIKA	 PRIS s.r.o. OSOVA 717/20 142 00 PRAHA 4 ČESKÁ REPUBLIKA

OBJEDNATEL:				ZHOTOVITEL:			
 KRAJSKÁ SPRÁVA A ÚDRŽBA SILNIC, příspěvková organizace ZBOROVSKÁ 11 150 21, PRAHA 5				 AFRY CZ s.r.o. MAGISTR 1275/13 140 00 PRAHA 4 tel.: +420 277 005 500 www.afry.cz			
HLAVNÍ INŽENÝR PROJEKTU:		ZODPOVĚDNÝ PROJEKTANT:		VYPRACOVAL:		KONTROLOVAL:	
Ing. JAN VANĚK		Ing. JAN VANĚK		Bc. TOMÁŠ BARTÁK		Ing. JAKUB VYHNÁLEK	
NÁZEV PROJEKTU:							
DRAHELČICE, ULICE POLNÍ - PD							
ČÁST:				SITUAČNÍ VÝKRESY			
STAVEBNÍ OBJEKT:				-			
PŘÍLOHA:				KATASTRÁLNÍ SITUAČNÍ VÝKRES			
KRAJ:		STŘEDOČESKÝ KRAJ		ČÁST:		PŘÍLOHA Č.:	
DATUM:		10/2021		C.		2.2	
STUPEŇ:		PDPS					
MĚŘÍTKO:		1:500					
Č. ZAKÁZKY:		2020/0085					