

PODÉLNÝ PROFIL  
M 1:1000/100

SKLONOVÉ POMĚRY:

NIVELETA:  
TERÉN:

ZMĚNA PŘÍČNÉHO SKLONU:


KÓTY NIVELETY:

KÓTY TERÉNU:

SROVNÁVACÍ ROVINA:

STANIČENÍ:

SMĚROVÉ POMĚRY:

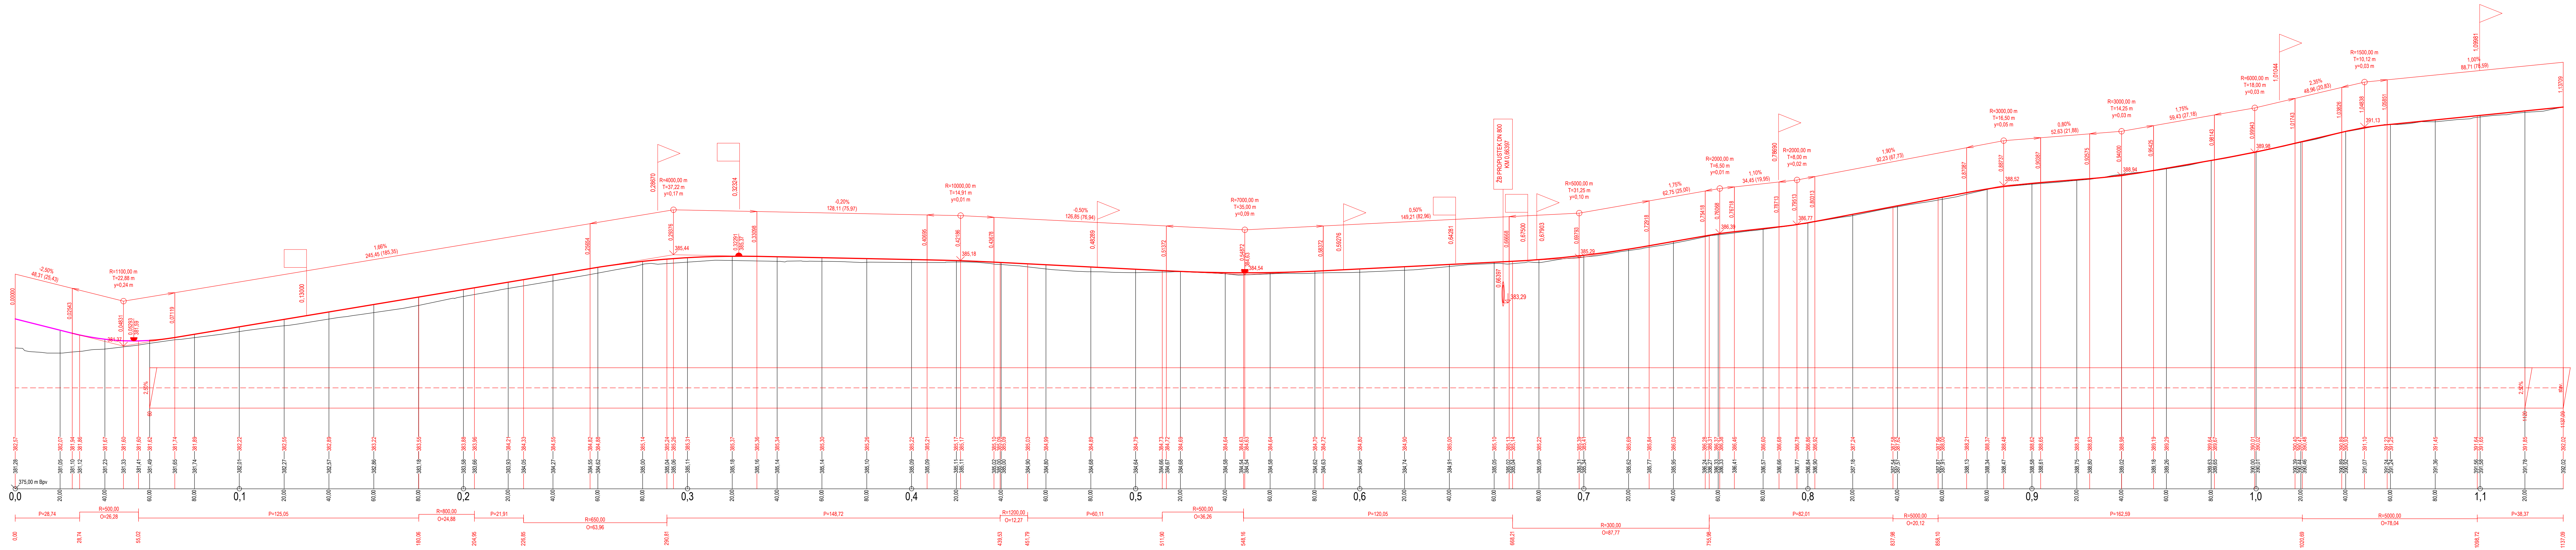

NÁZEV STAVBY: <b>DRAHELČICE, ULICE POLNÍ - PD</b>		
ISPROFIN: OBJEDNATEL: <b>Ksús</b> <small>KRAJSKÁ SPRÁVA A ÚDRŽBA SILNIC Středočeský kraj</small>		
KRAJSKÁ SPRÁVA A ÚDRŽBA SILNIC STŘEDOČESKÉHO KRAJE, příspěvková organizace ZBOROVSKÁ 11 150 21, PRAHA 5		
ZHOTOVITEL: <b>SPOLEČNOST AFSAG PRIS</b> HIP: ING. JAN VANĚK		
VEDOUcí SPOLEČNOSTI: <b>AFRY</b> AFRY CZ s.r.o. MAGISTRŮ 1275/13 140 00 PRAHA 4 ČESKÁ REPUBLIKA	ÚČASTNÍK SPOLEČNOSTI: <b>SAGASTA s.r.o.</b> NOVODVORSKÁ 1010/14 140 00 PRAHA 4 ČESKÁ REPUBLIKA	ÚČASTNÍK SPOLEČNOSTI: <b>PRIS</b> <i>projektová kancelář spol. s r.o.</i> PRIS s.r.o. OSOVA 717/20 625 00 BRNO ČESKÁ REPUBLIKA

SOUBŘADNICOVÝ S-JTSK, VÝŠKOVÝ SYSTÉM BpV			
OBJEDNATEL: <b>Ksús</b> <small>KRAJSKÁ SPRÁVA A ÚDRŽBA SILNIC Středočeský kraj</small>		ZHOTOVITEL: <b>AFRY CZ s.r.o.</b> MAGISTRŮ 1275/13 140 00 PRAHA 4 tel.: +420 277 005 500 www.afry.cz	
HLAVNÍ INŽENÝR PROJEKTU: <i>Ing. JAN VANĚK</i>	ZODPOVĚDNÝ PROJEKTANT: <i>Ing. JAN VANĚK</i>	VYPRACOVAL: <i>Bc. TOMÁŠ BARTÁK</i>	KONTROLOVAL: <i>Ing. JAKUB VYHNÁLEK</i>
NÁZEV PROJEKTU: <b>DRAHELČICE, ULICE POLNÍ - PD</b>			
ČÁST: DOKUMENTACE OBJEKTŮ			
STAVEBNÍ OBJEKT: SO 101 - Rekonstrukce ulice Polní, SO 130 - Sjezdový pozemek 983, SO 190 - Dopravní značení			
PŘÍLOHA: PODÉLNÝ PROFIL			
KRAJ: STŘEDOČESKÝ KRAJ	ČÁST: <b>D.2</b>	PŘÍLOHA Č.: <b>2</b>	ČÍSLO PARE: 
DATUM: 10/2021			
STUPEŇ: PDPS			
MĚŘÍTKO: 1:1000/1:100			
Č. ZAKÁZKY: 2020/0085			