

STÁVAJÍCÍ INŽENÝRSKÉ SÍTĚ:

- Sdělovací vedení podzemní
- Sdělovací vedení nadzemní
- Silové vedení nn podzemní
- Silové vedení nn nadzemní
- Silové vedení vn podzemní
- Vodovod podzemní
- Kanalizace jednotná podzemní
- Plyn středotlak podzemní

POZNÁMKA:

ZÁKRESY STÁVAJÍCÍCH INŽENÝRSKÝCH SÍTÍ JSOU POUZE ORIENTAČNÍ. ZHOTOVITEL ZAJISTÍ PŘED ZAČÁTKEM ZEMNÍCH PRACÍ VYTÝČENÍ A OVĚŘENÍ VŠECH STÁVAJÍCÍCH A NOVÝCH INŽENÝRSKÝCH SÍTÍ. ZHOTOVITEL NESMÍ ZAČÍT VÝKOPOVÉ PRÁCE PŘED VYTÝČENÍM A OZNAČENÍM INŽENÝRSKÝCH SÍTÍ. PODLE PLATNÝCH PŘEDPISŮ VÝKOPOVÉ PRÁCE JE NUTNÉ PROVÁDĚT TAK, ABY NEDOŠLO K POŠKOZENÍ PODZEMNÍCH VEDENÍ.

SEZNAM STAVEBNÍCH OBJEKTŮ:

- SO 101 – SILNICE III/6031 ÚSEK 1/3 – MOST EV.Č. 6031–5
- SO 131 – STAVEBNÍ ÚPRAVA PŘECHODŮ PRO CHODCE
- SO 180.1 – PŘECHODNÉ DOPRAVNÍ ZNAČENÍ (SO 101)
- SO 190.1 – TRVALÉ DOPRAVNÍ ZNAČENÍ (SO 101)


- SO 201 – MOST EV.Č. 6031–5
- SO 431 – VEŘEJNÉ OSVĚTLENÍ

NOVÉ INŽENÝRSKÉ SÍTĚ:

- VEŘEJNÉ OSVĚTLENÍ
- KANALIZACE DEŠTOVÁ
- PODELNÁ DRENÁŽ

LEGENDA:

- – ULIČNÍ VPUSŤ
- – HORSKÁ VPUSŤ
- – KONTROLNÍ ŠACHTA

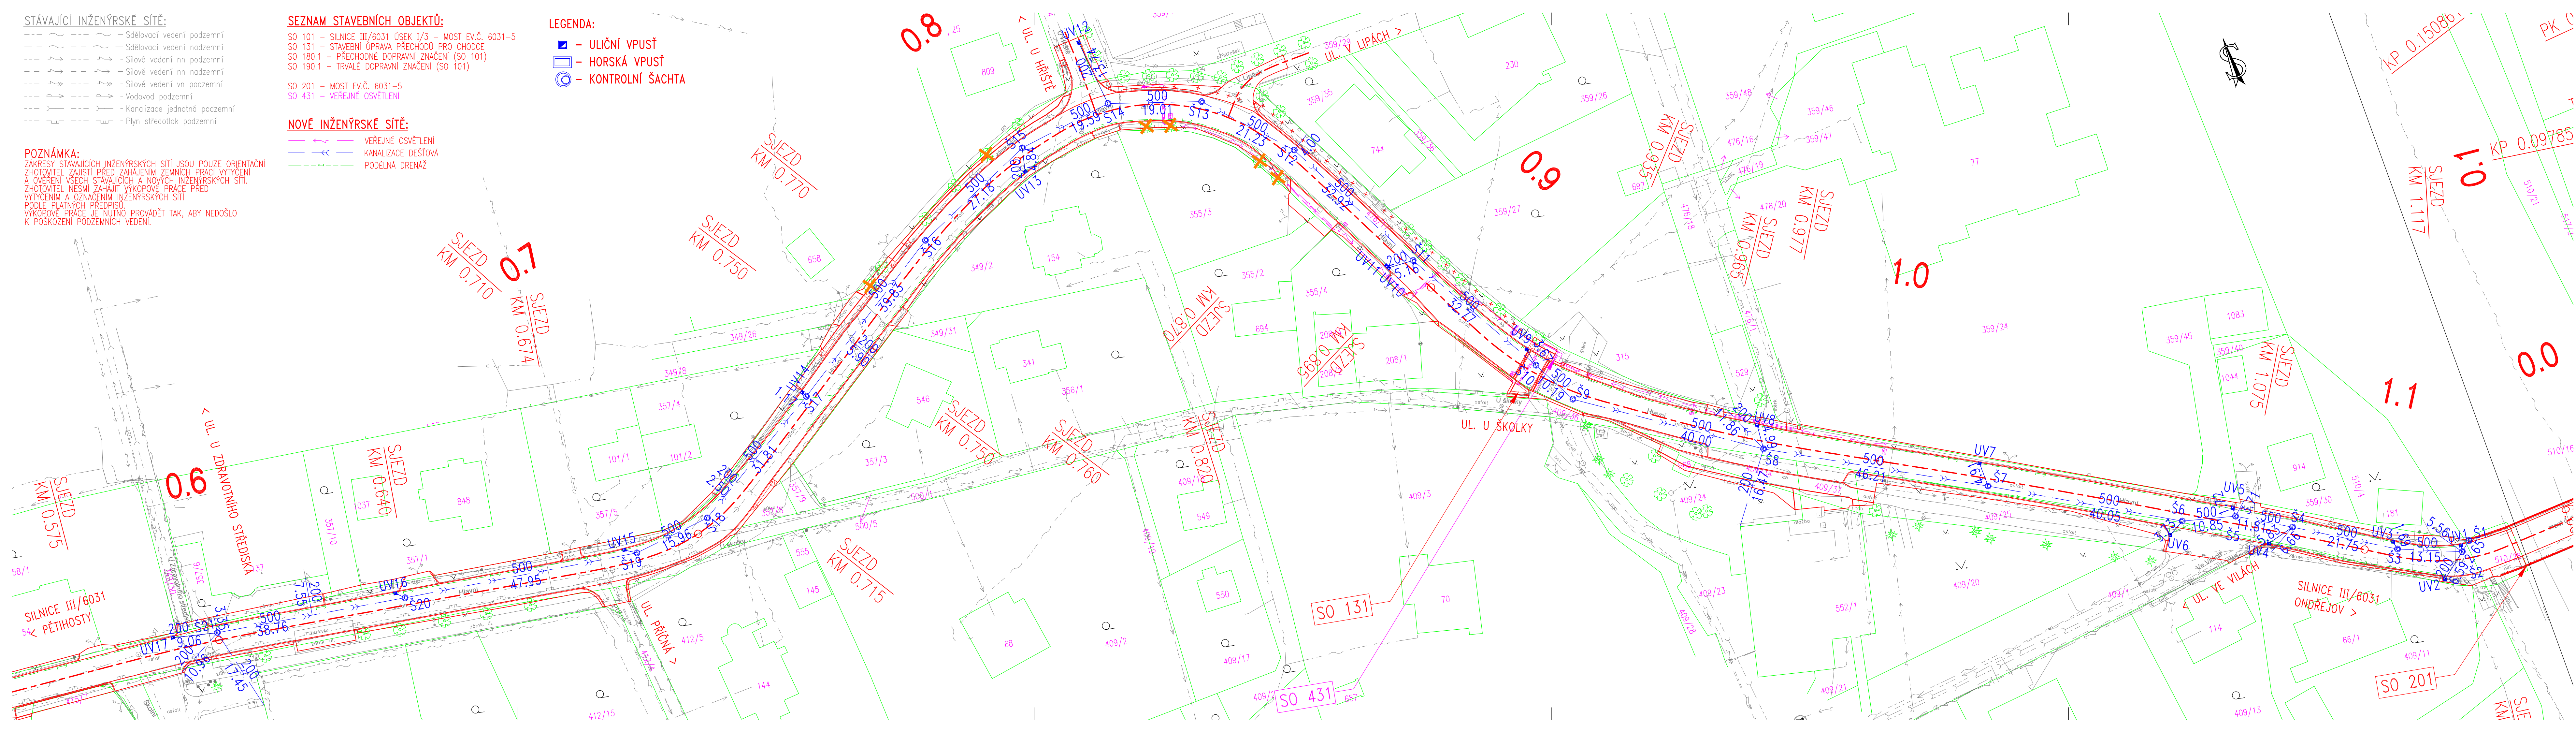

Investor:
Obec Senohraby
PRÍČNÁ 61, 251 66 SENOHRABY

Souřadnicový systém: S-JTSK
Výškový systém: Bpv

ETAPA 1

Číslo zakázky: 24 286 00	HIP: 736662206, phr@pontex.cz	Ing. Pavel HRDINA
Schválil: Ing. Petr SPOUČEK	Zodp. projektant: Ing. Pavel HRDINA	
Tech. kontrola: Martin TESLEVIČ	Vypracoval: Ing. Vladimír NEJEDLO	
727840872, mte@pontex.cz	vne@pontex.cz	

Praha 4, Bezová 1658, 147 14
tel: +420 241096735 fax: +420 244461038

Objednatel: Obec Senohraby	Obec: Senohraby	Kraj: Středočeský
Akce: III/6031 SENOHRABY, PRŮTAH	Datum: 11/2024	Stupeň: PDPS
Část: D.1 STAVEBNÍ ČÁST	Souprava: Č. přílohy	
Objekt: SO 301 – OBNOVENÍ DEŠŤOVÉ KANALIZACE		
Příloha: SITUACE 2/2 1:500		2.a.2